
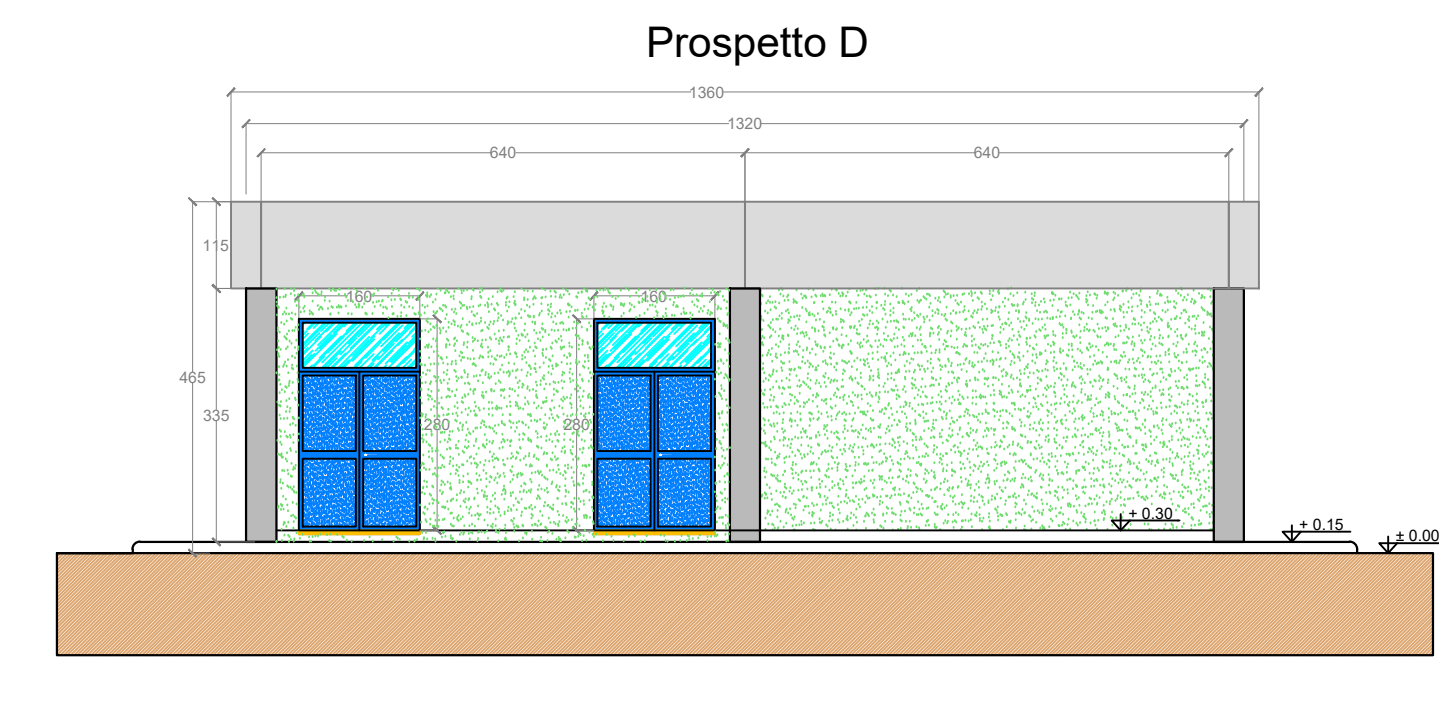
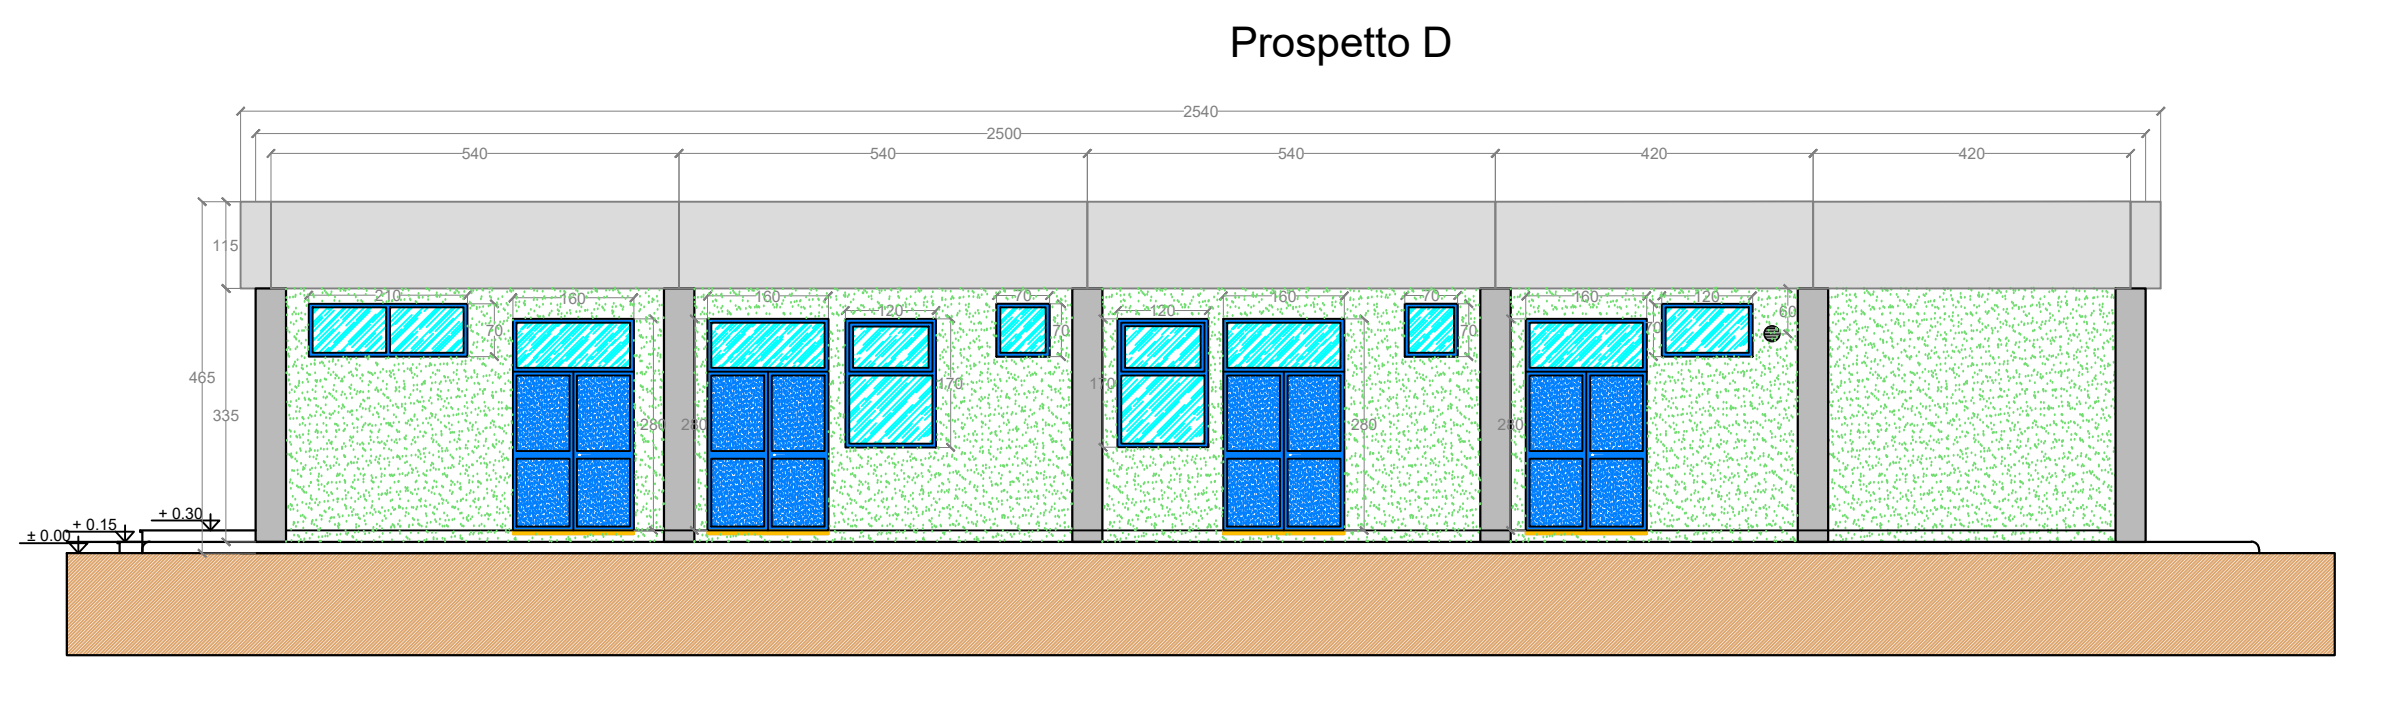
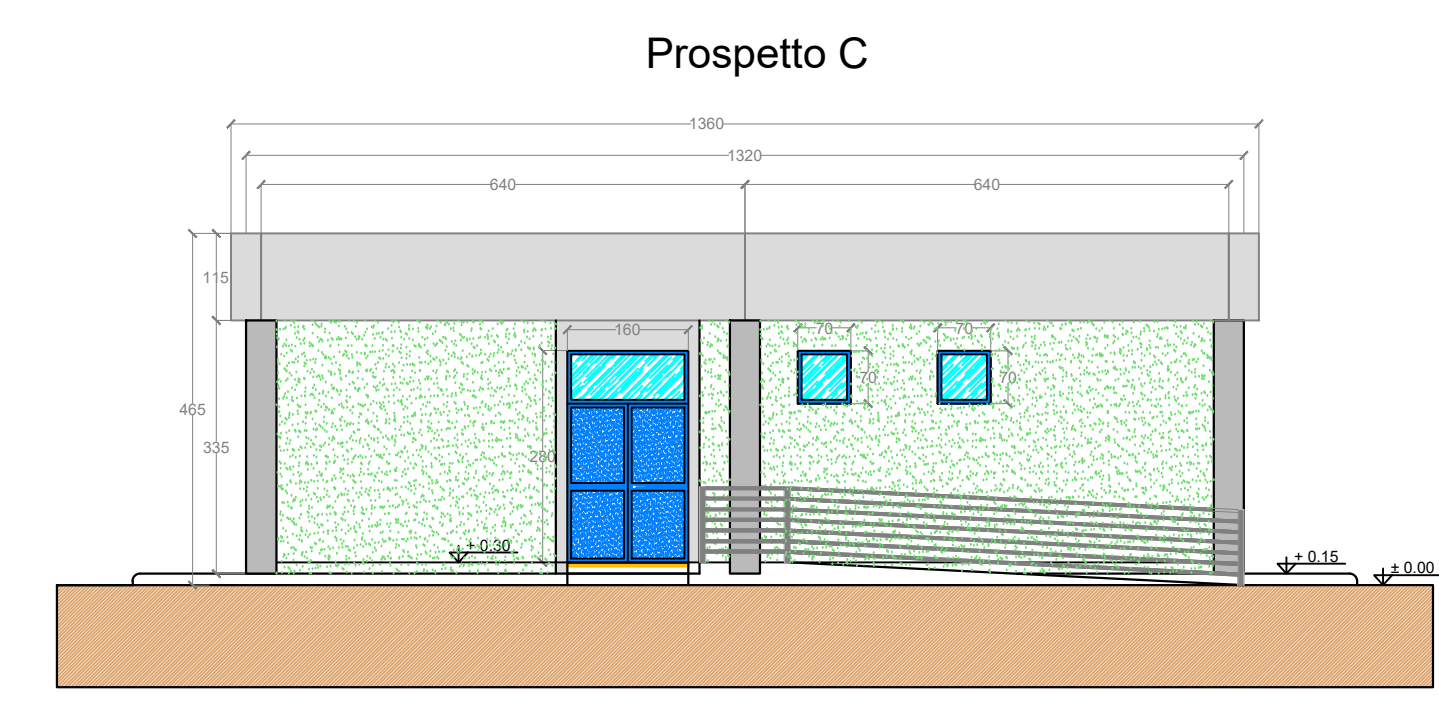
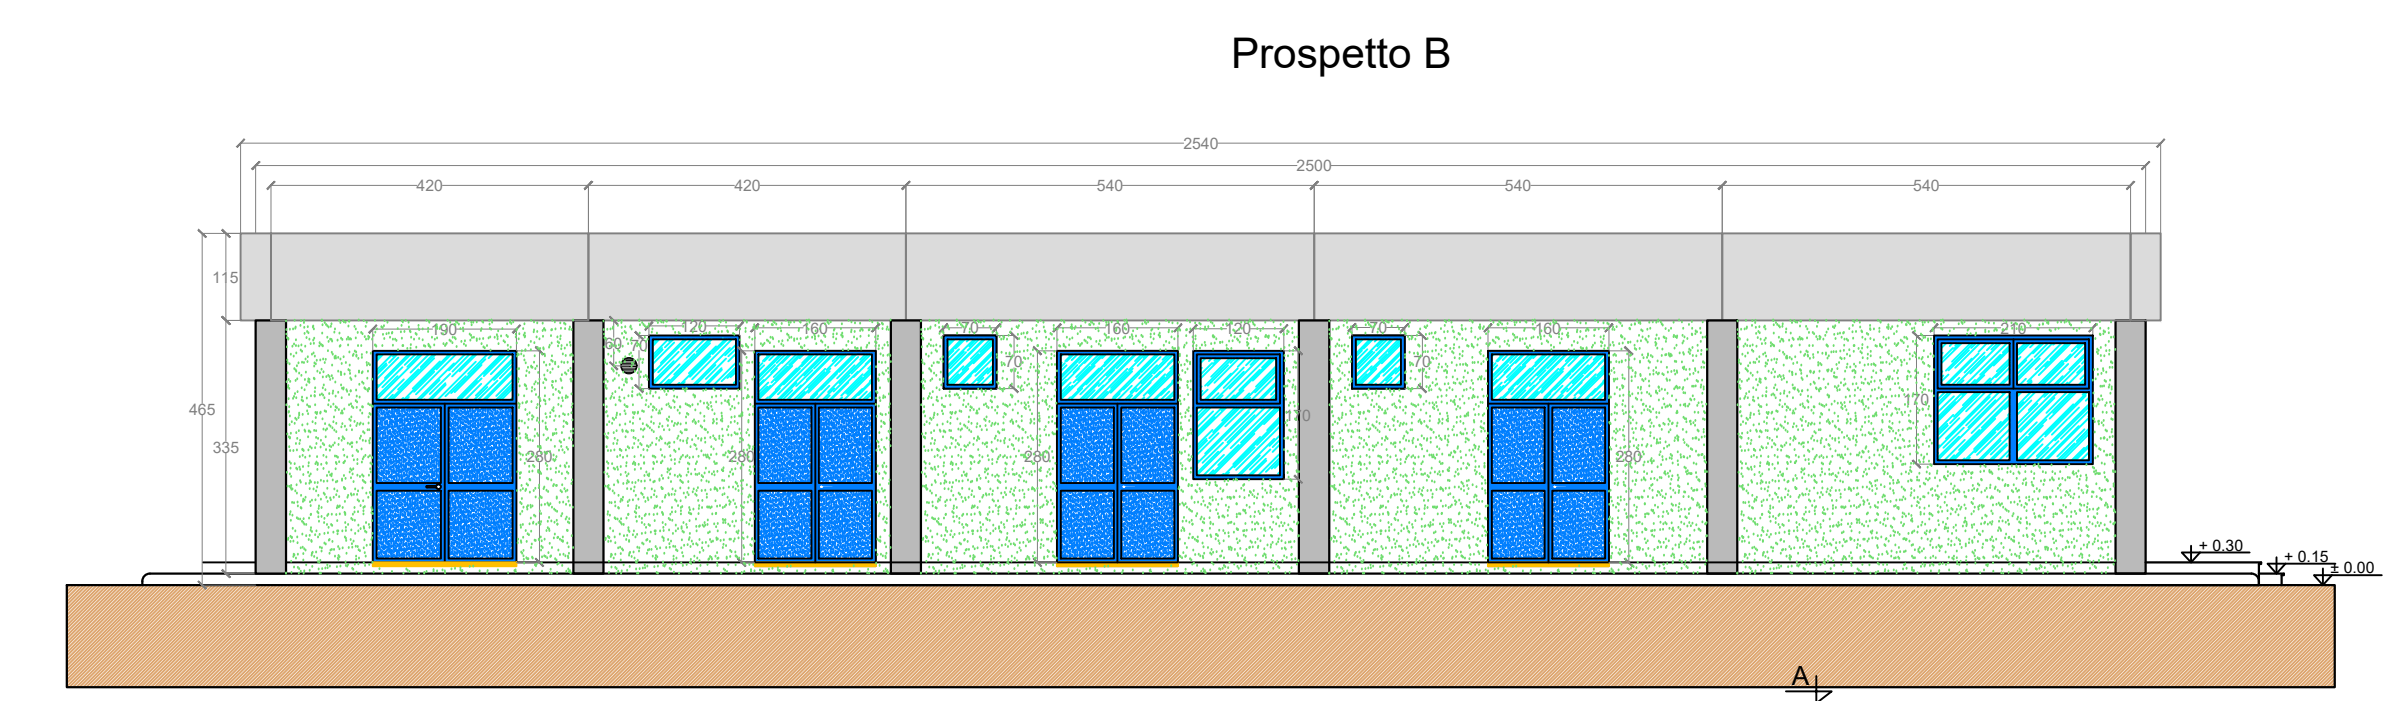
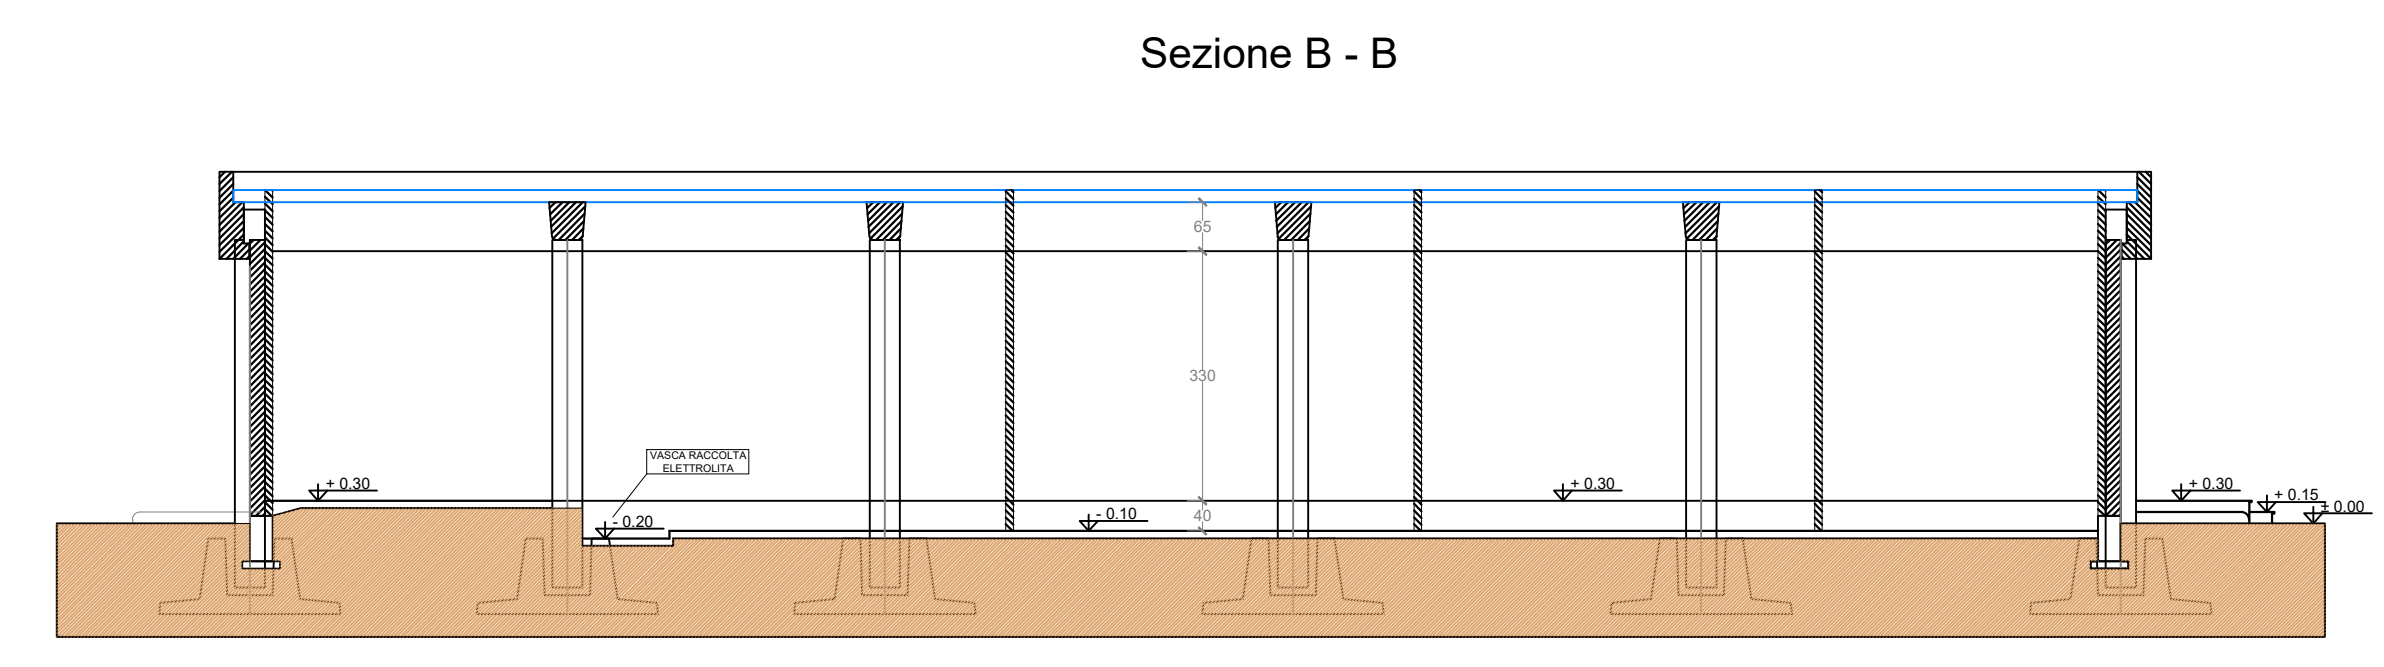
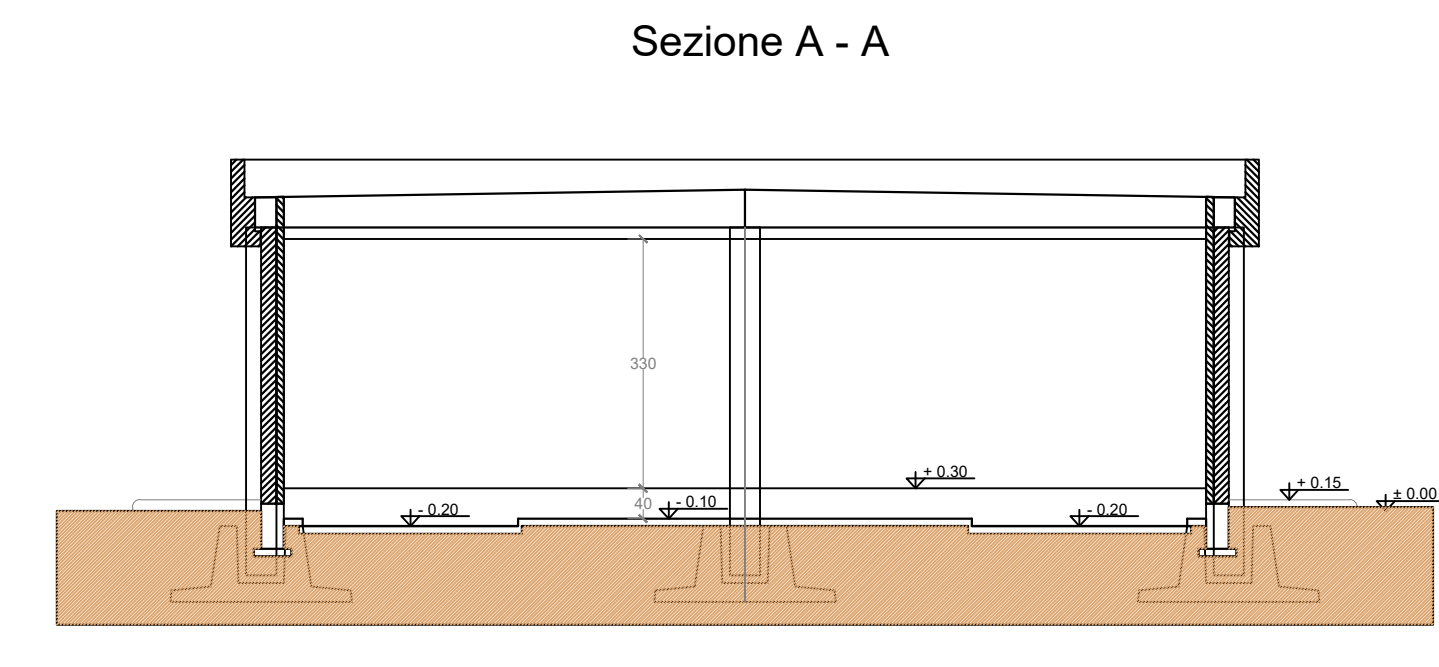


### LEGENDA PIANTA

	PANNELLO DI TAMPONAMENTO PREFABBRICATO
	FILASTRI
	PARETI E CONTROPARETI IN CARTONGESSO CON IDROLASTRA
	PARETI IN CARTONGESSO REI 60
	PARETI IN CARTONGESSO REI 120
	PARETE VETRATA TRA SALA CONTROLLO E SALA COMANDI
	RIVESTIMENTO CON PIASTRELLA STESSA TIPOLOGIA PAVIMENTO
	PAVIMENTAZIONE CON PIASTRELLE IN GRES BATTISCOPIA A MEZZA PIASTRELLA DELLA STESSA TIPOLOGIA
	PAVIMENTO INDUSTRIALE GRIGIO CON TRATTAMENTO ANTIPOLVERE
	PAVIMENTO INDUSTRIALE GRIGIO CON TRATTAMENTO ANTIPOLVERE
	SCARICHI ACQUE PIOVANE
	QUOTE SUI PROSPETTI
	QUOTE IN PIANTA
	FINESTRE
	PORTE ESTERNE
	PORTE INTERNE REI 60
	PORTE INTERNE REI 120

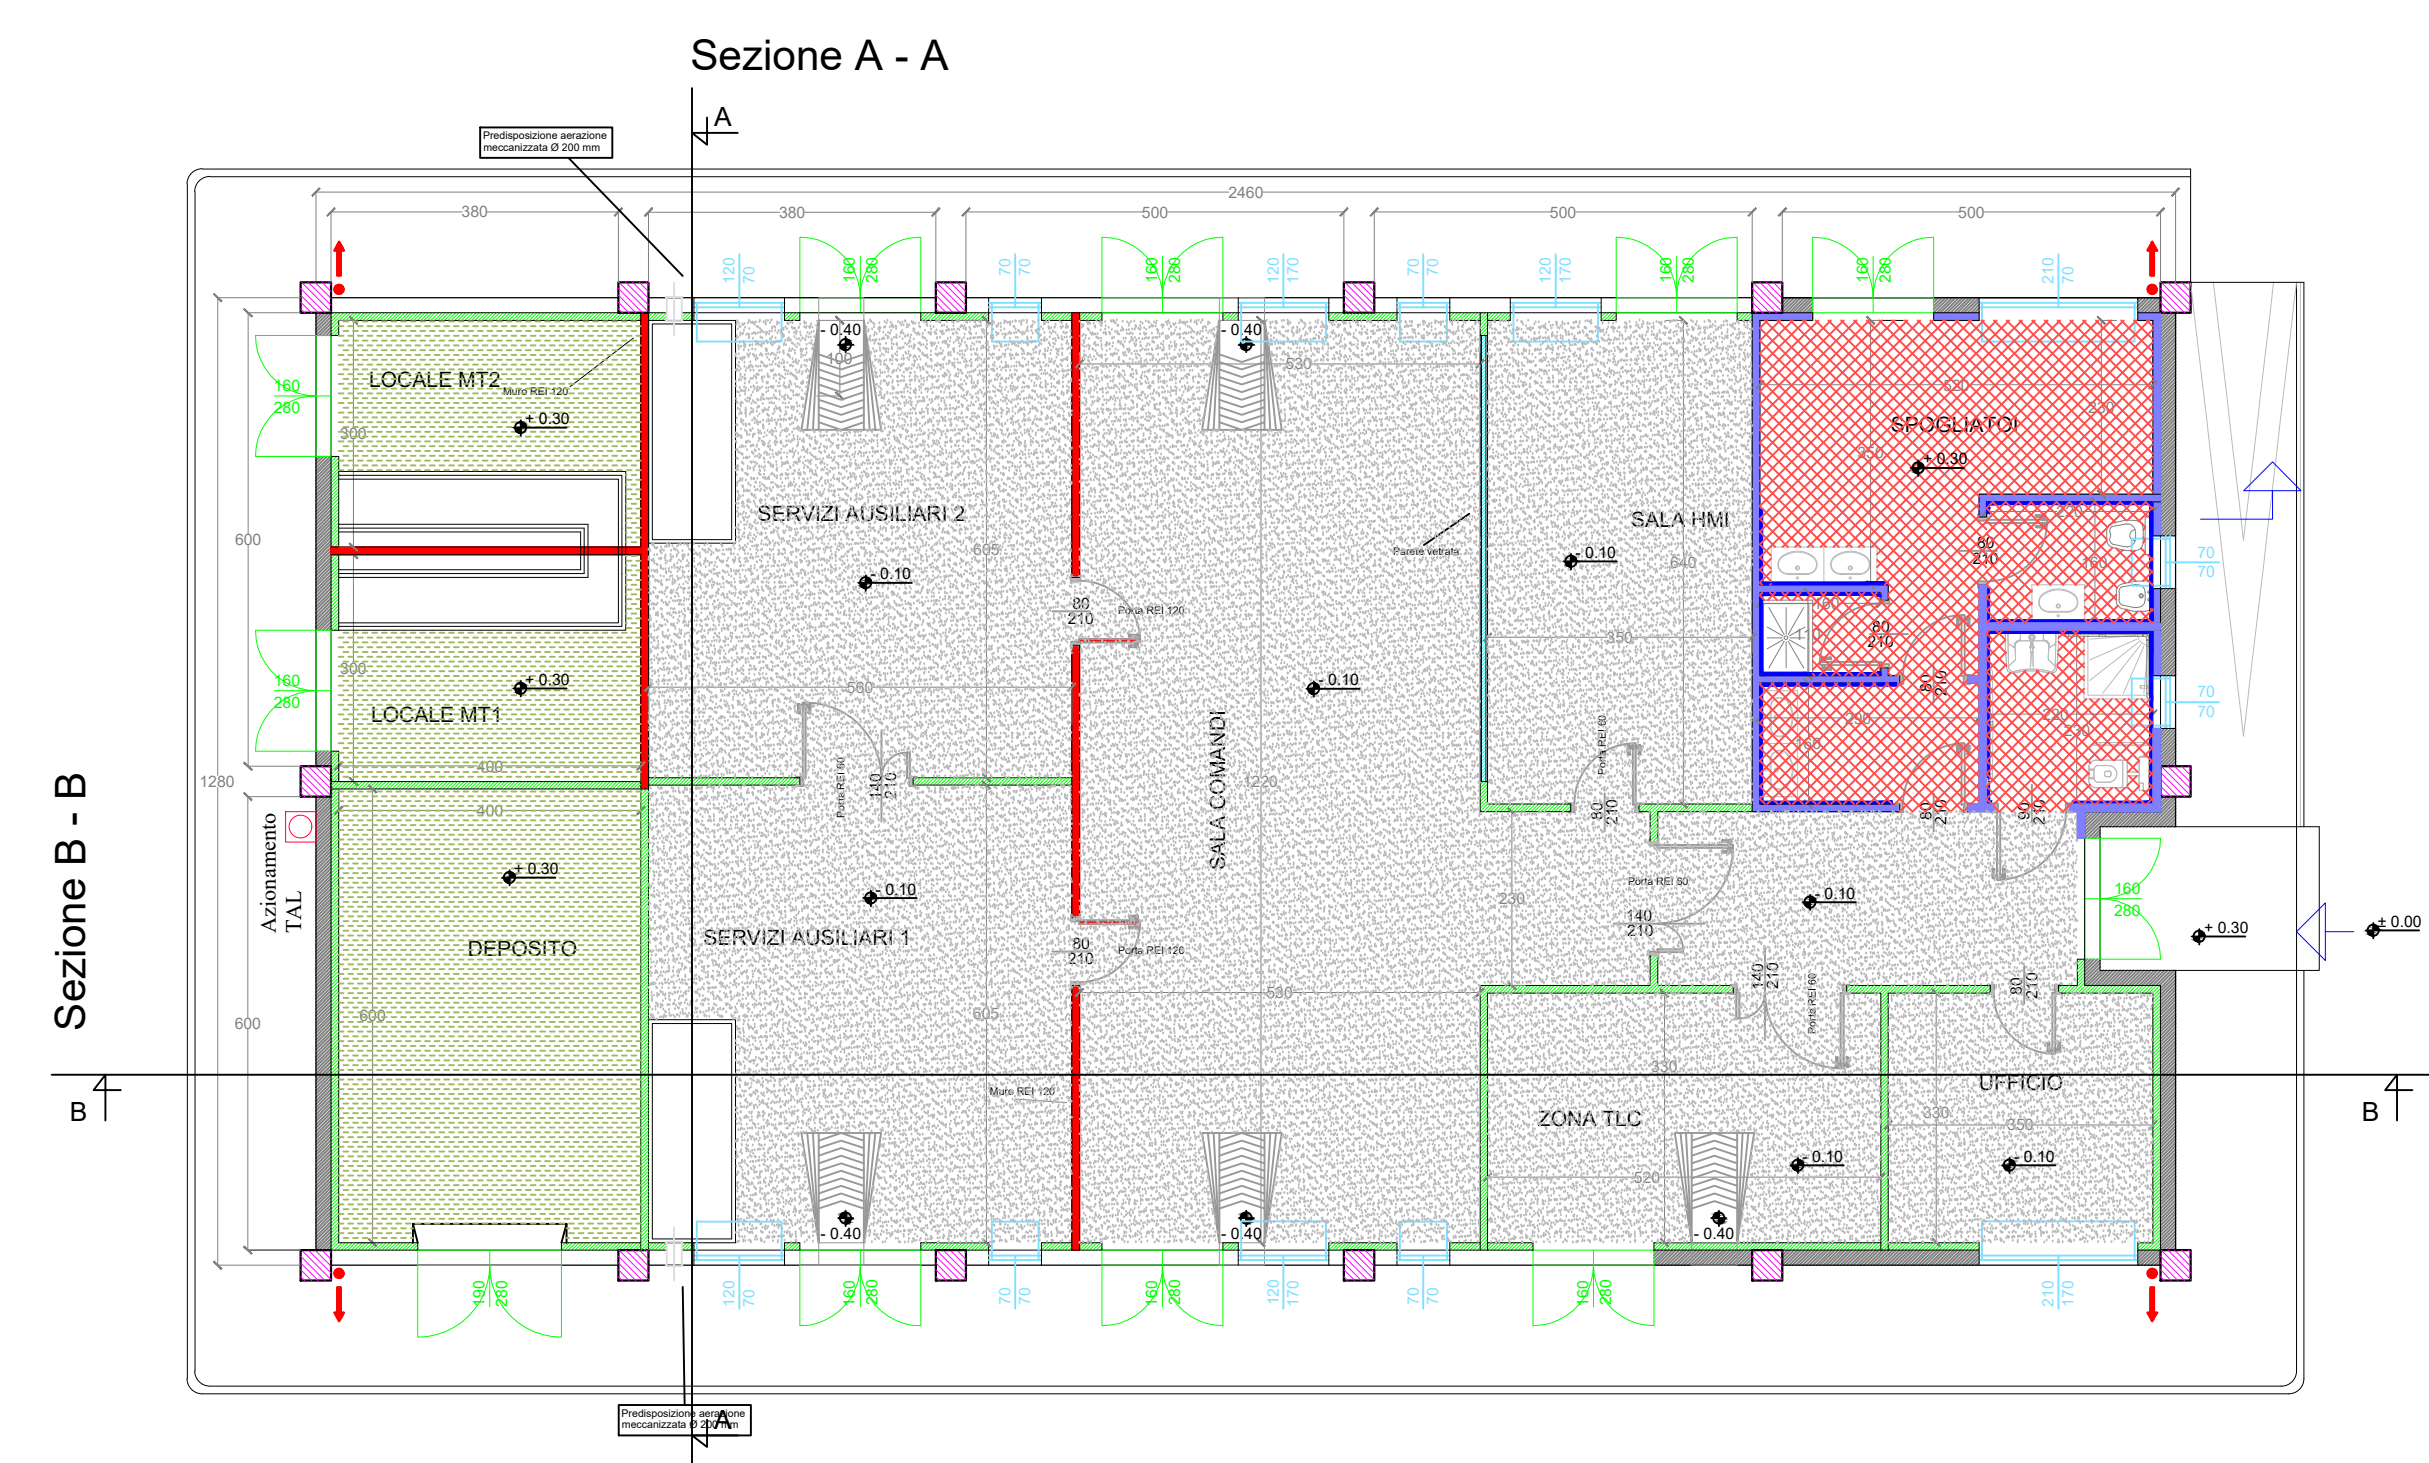

REVISIONI					
00					
01	01-01-2022	PRIMA EMISSIONE	R. IZZO	M. MAFFEO	BIPROJECT
N.	DATA	DESCRIZIONE	ELABORATO	VERIFICATO	APPROVATO

**BiProject** s.r.l.  
Via Marconi, 36  
81100 - CASERTA (CE)

TIPOLOGIA DELL'ELABORAZIONE	CODIFICA DELL'ELABORAZIONE	
PLANIMETRIA	REN-23442-PTO-SE_0006	REN
PROGETTO	Collegamento in antenna a 36 kV della futura Centrale REN190 su una futura Stazione Elettrica (SE) a 132/36 kV della RTN da inserire in entra - esce alla linea a 132 kV "Cossato - Gattinara", previo potenziamento/infacciamento della linea a 132 kV della RTN "Masserano - Gattinara".	
RICAVATO DAL DOC.		
CLASSIFICAZIONE	Edificio Integrato per SE di Smistamento - Pianta prospetti e sezioni	
NOME DEL FILE	SCALA CAD	FORMATO
REN23442PTO-SE_000_00.dwg	1 unita = 1m	AD
SCALA	SCALA	FOLIO
1:200	1:200	01 / 01

Questo documento contiene informazioni di proprietà REN 132 SpA e deve essere utilizzato esclusivamente dal beneficiario in relazione alle finalità per le quali è stato ricevuto. È vietata qualsiasi forma di riproduzione e di divulgazione senza l'autorizzazione scritta di REN 132 SpA. This document contains information property of REN 132 SpA and it will have to be used exclusively for the purposes for which it has been furnished. Without release of printing or reproduction without the written permission of REN 132 SpA is prohibited.