

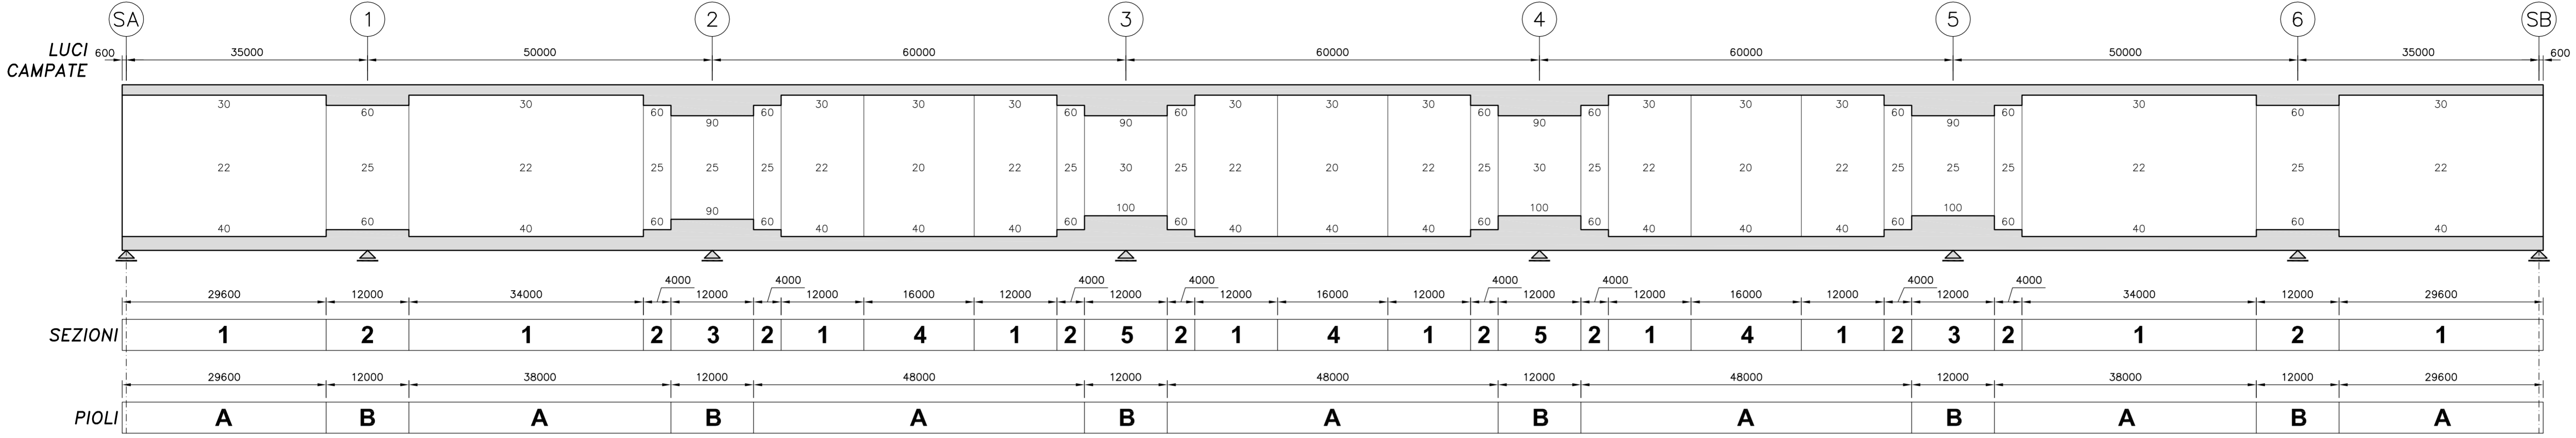
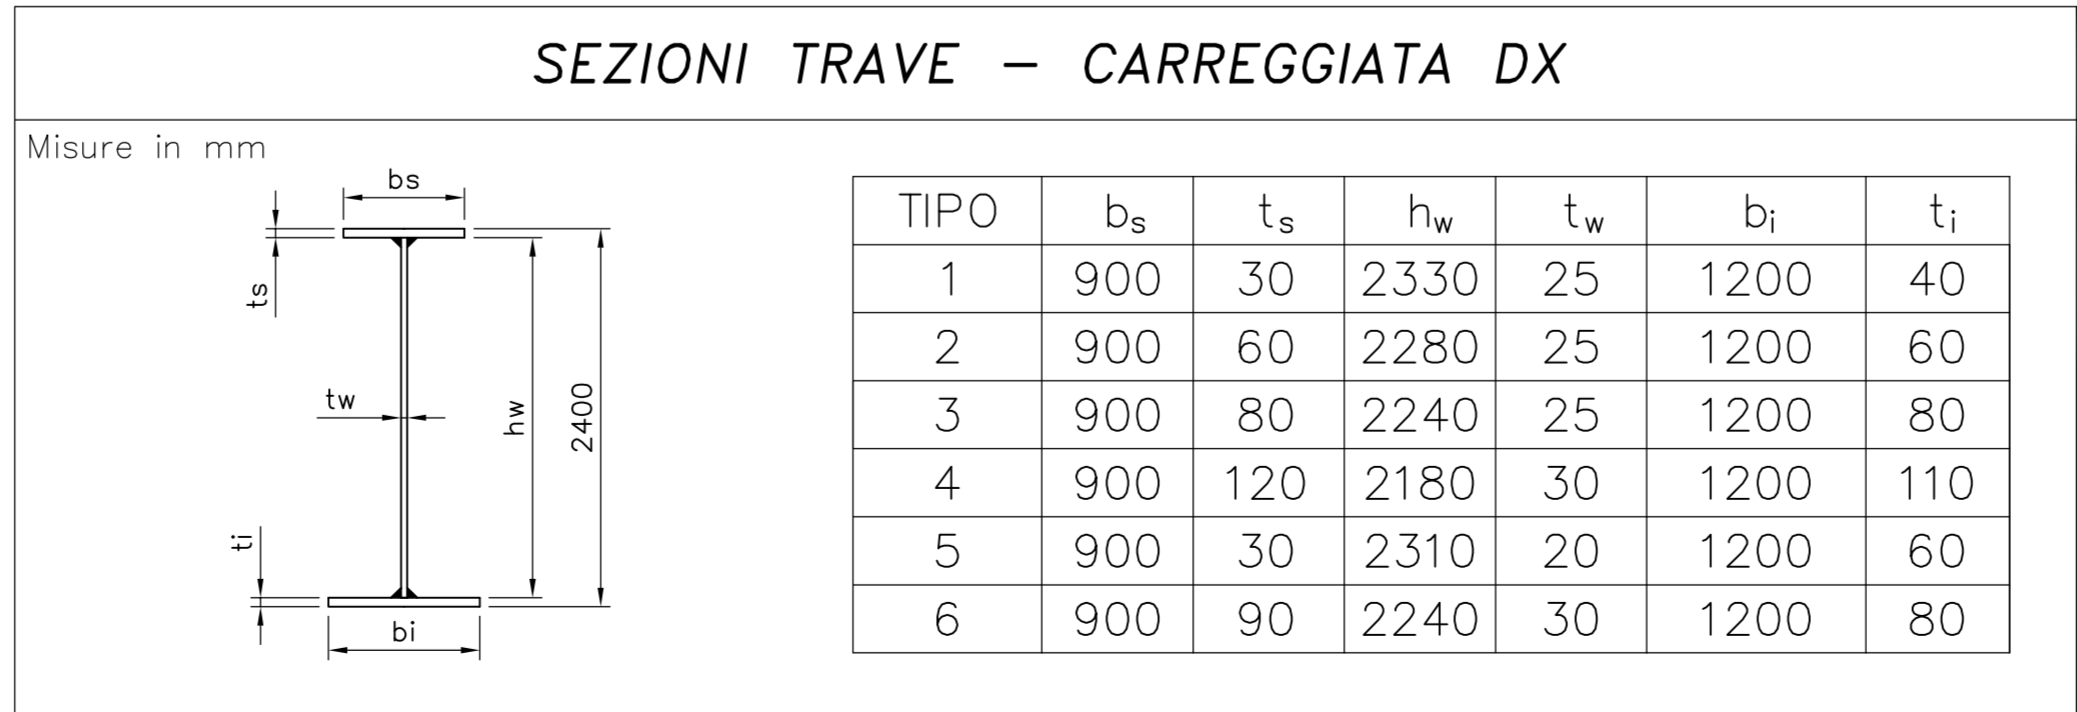
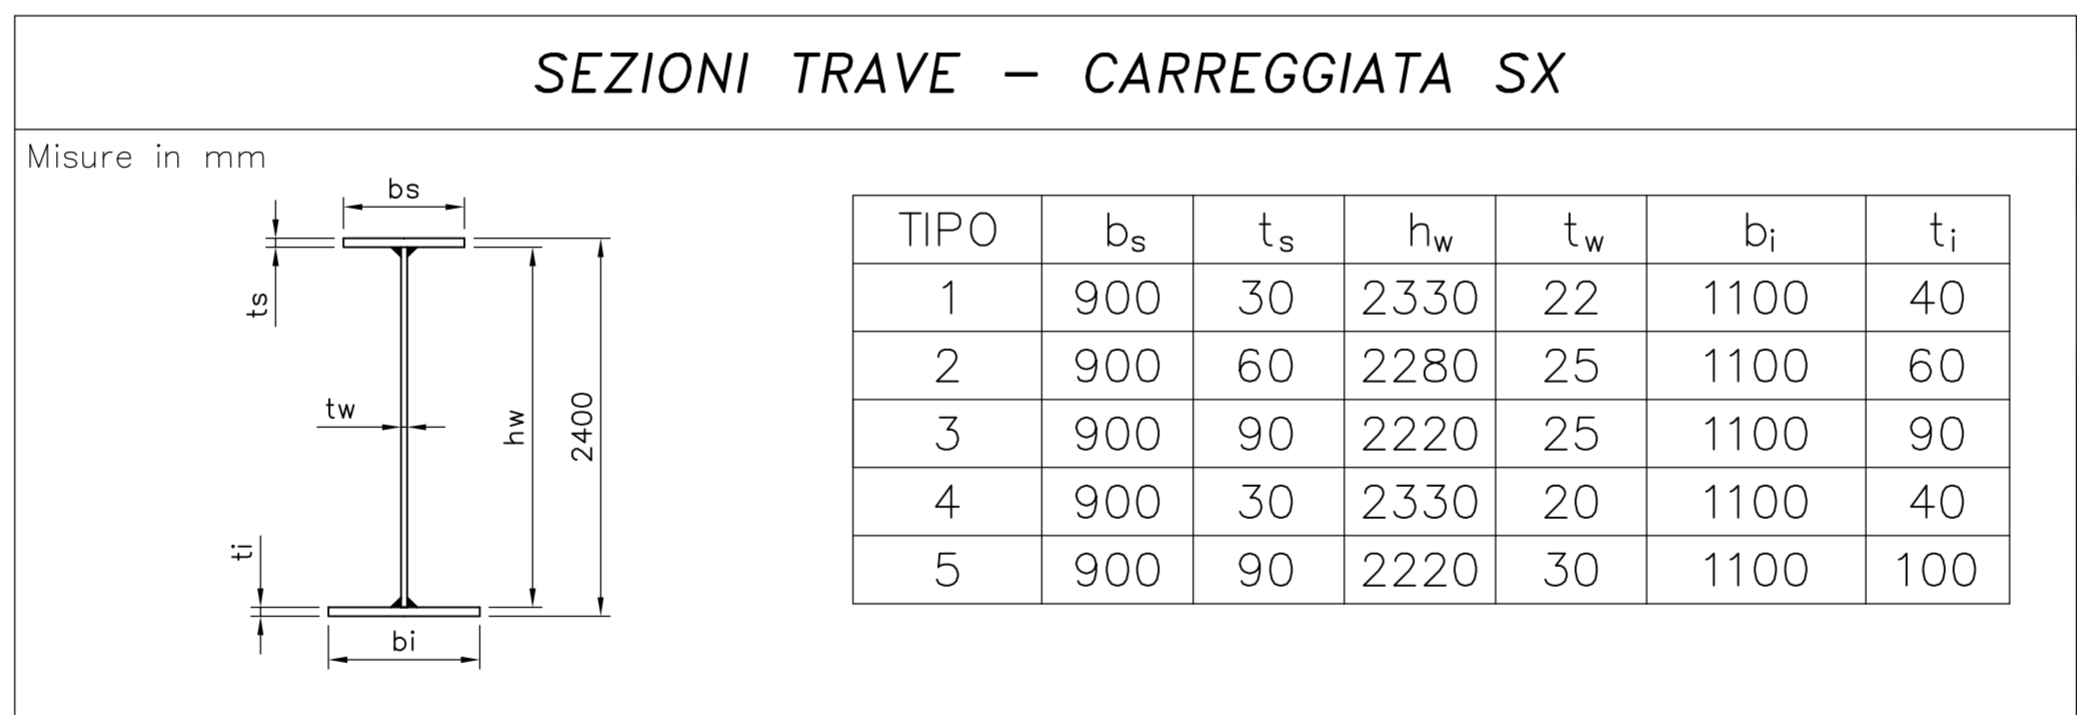


TRAVI PRINCIPALI CARREGGIATA SX SCALA 1:500

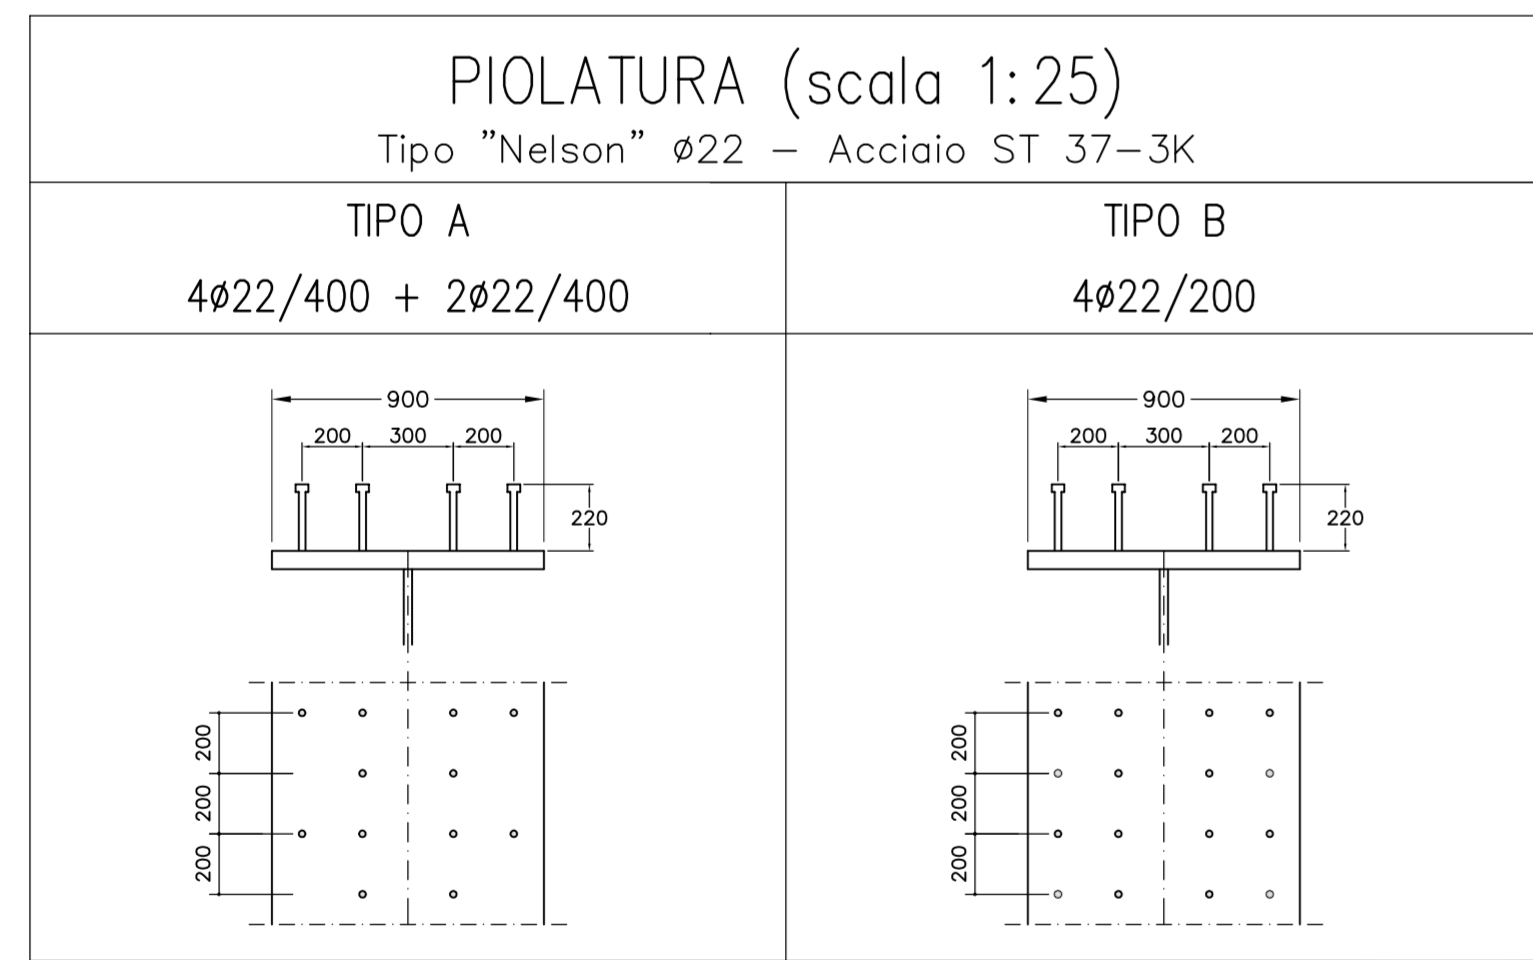

TRAVI PRINCIPALI CARREGGIATA DX SCALA 1:500

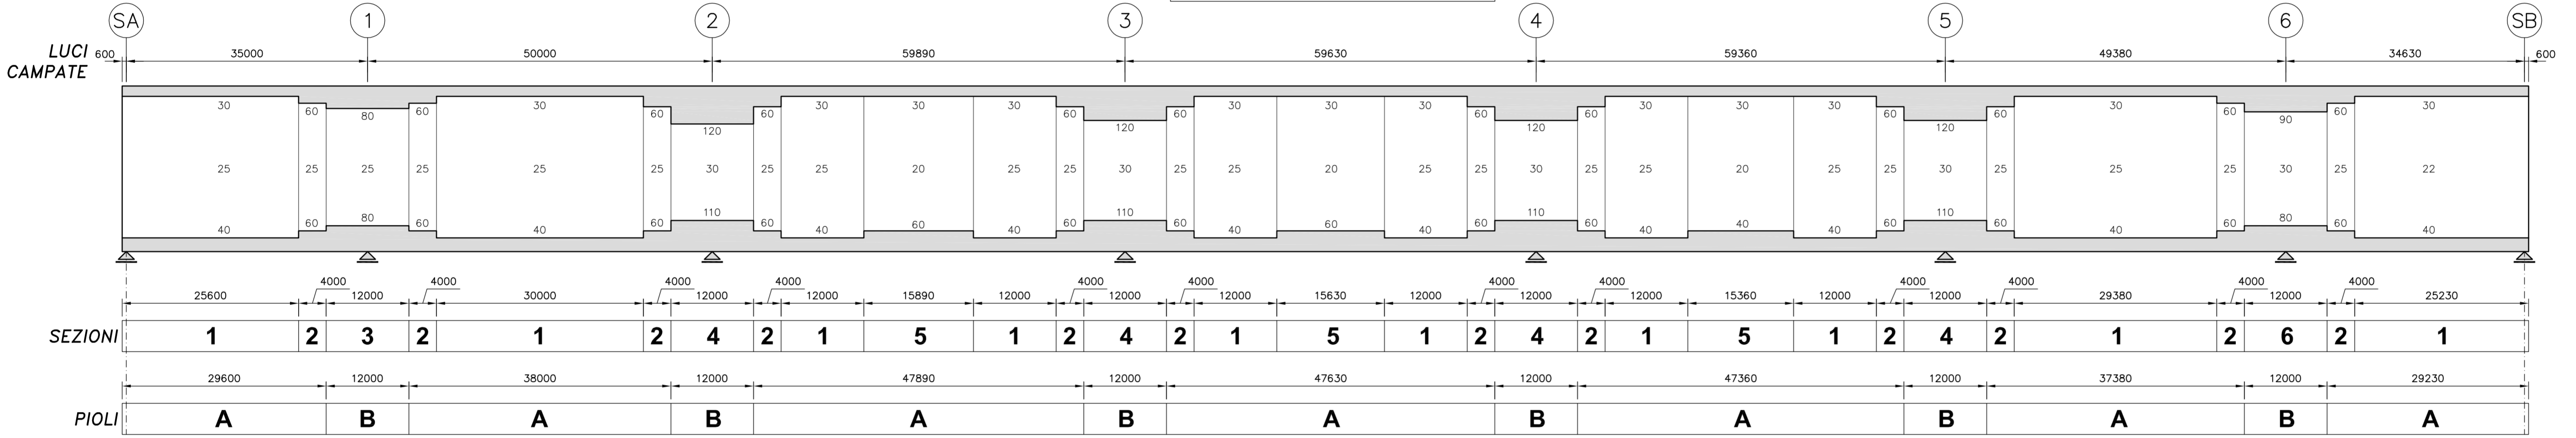

CORRIDOIO PLURIMODALE TIRRENICO-NORD EUROPA
ITINERARIO AGRIGENTO - CALTANISSETTA-A19
S.S. N° 640 "DI PORTO EMPEDOCLE"
AMMODERNAMENTO E ADEGUAMENTO ALLA CAT. B DEL D.M. 5.11.2001
Dal km 44+000 allo svincolo con l'A19

PROGETTO DEFINITIVO

GRUPPO DI PROGETTAZIONE	RESPONSABILI DI PROGETTO
ATI: TECHNITAL s.p.a. (mandataria) S.I.S. Studio di Ingegneria Stradale s.r.l. DELTA Ingegneria s.r.l. INFRADEC s.r.l. Consulting Engineering PROGIN s.p.a.	Dott. Ing. M. Raccosta Ordine Ing. Verona n° A1665 Prof. Ing. A. Bevilacqua Ordine Ing. Palermo n° 4058 Dott. Ing. M. Carino Ordine Ing. Agrigento n° A628 Dott. Ing. N. Troccoli Ordine Ing. Potenza n° 836 Dott. Ing. S. Esposito Ordine Ing. Roma n° 20837
VISTO: IL RESPONSABILE DEL PROCEDIMENTO	IL GEOLOGO
Dott. Ing. Massimiliano Fidenzi	
VISTO: IL RESPONSABILE DEL SERVIZIO PROGETTAZIONE	INTEGRAZIONE PRESTAZIONI SPECIALISTICHE
Dott. Ing. Antonio Valente	Dott. Ing. M. Raccosta
DATA	
	PROTOCOLLO

OPERE D'ARTE MAGGIORI - VIADOTTI
OPERE SULL'ASSE PRINCIPALE
VIADOTTO BUSITA III
CARPENTERIA METALLICA - TRAVI PRINCIPALI CARREGGIATA DX E SX

CODICE PROGETTO	NOME FILE	REVISIONE	FOGLIO	SCALA:
L0407B D 0501	P01V108STRCP23A.pdf	A	01 di 01	1:500 1:25
REV.	DESCRIZIONE	DATA	VERIFICATO RESP. TECNICO	APPROVATO RESP. DI SETTORE
D				
C				
B				
A	EMISSIONE	Ottobre 2006	P. Palani	F. Arcidi
				C. Morro