




PROSPETTO CANCELLO D'INGRESSO - scala 1:20

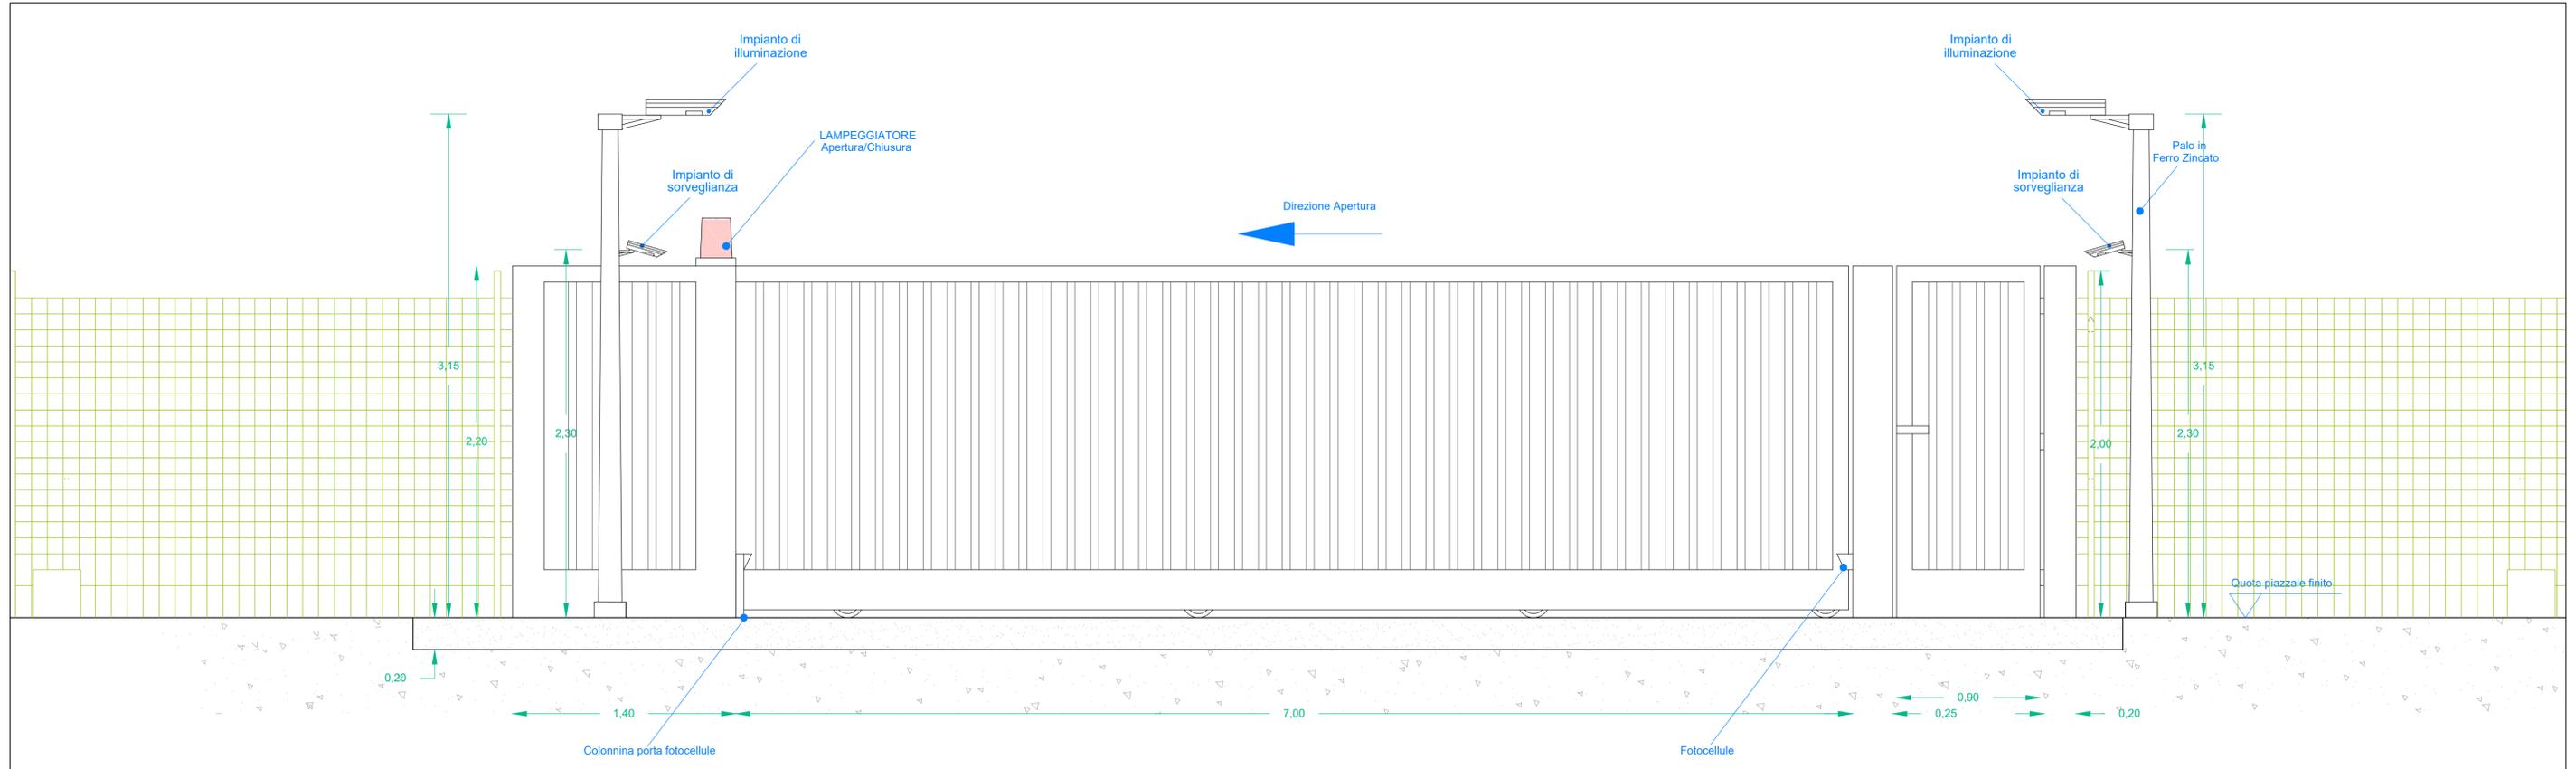


PIANTA CANCELLO D'INGRESSO - scala 1:20

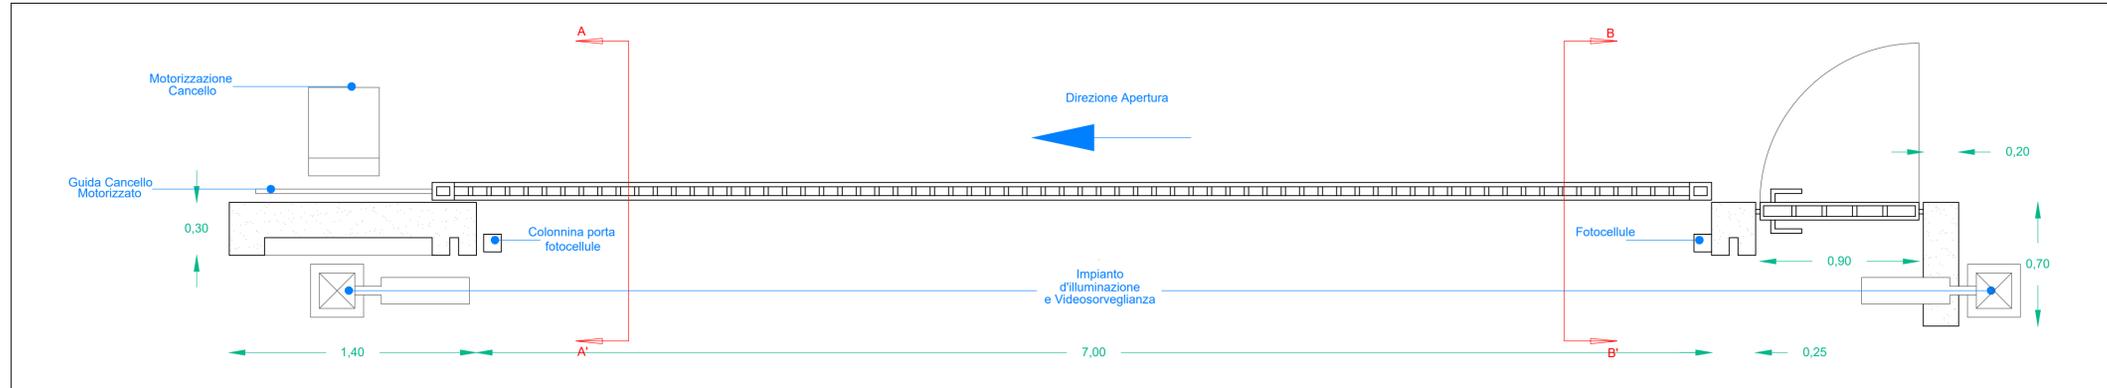

SEZIONE AA' - scala 1:50

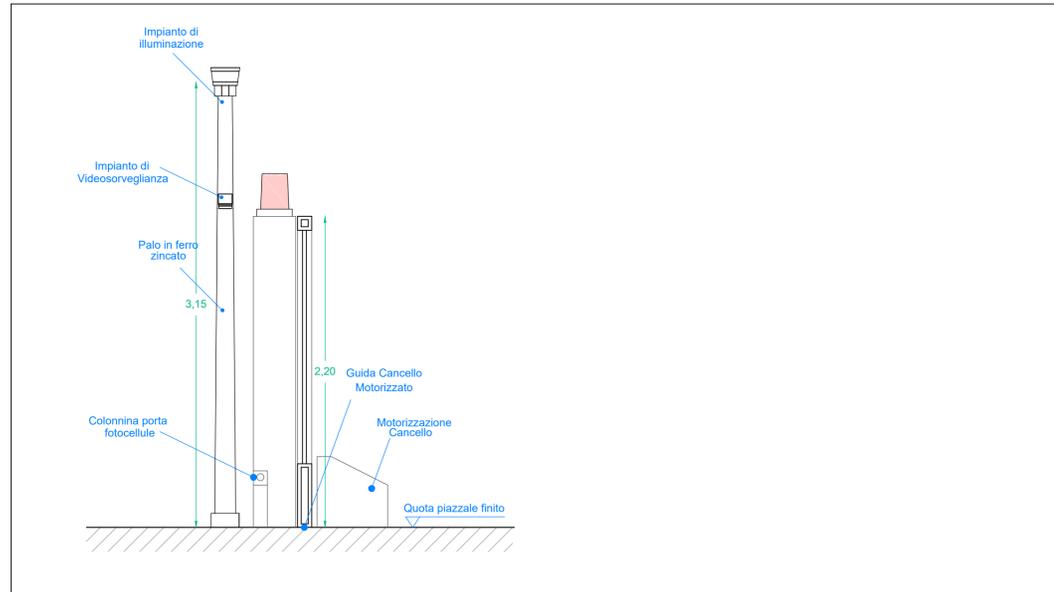

SEZIONE BB' - scala 1:50

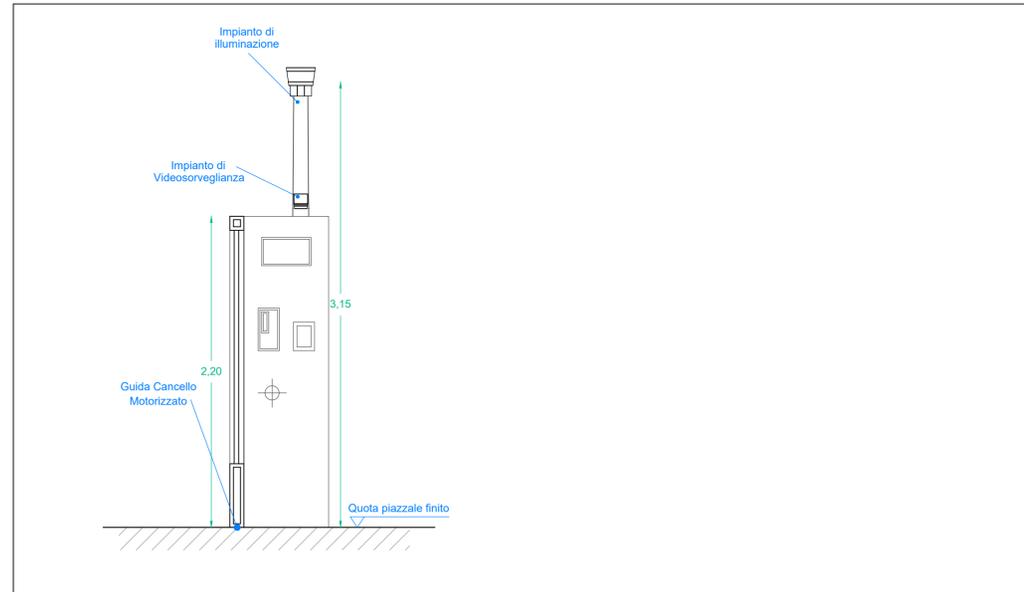



REGIONE SICILIA  
COMUNI DI SALEMI, MAZARA DEL VALLO,  
SANTA NINFA E CASTELVETRANO  
IN PROVINCIA DI TRAPANI

PROPRONTE



Absolute Energy Sicilia S.R.L. - Via Virginio Orsini, 19 - 00192 Roma

PROGETTAZIONE: Ing. Francesco Lionello



EoiPower Investments srl - Via G. Carducci, 29 - 80121 Napoli (NA) Tel. 0814243089

**PROGETTO DI UN IMPIANTO AGROVOLTAICO E OPERE CONNESSE DA REALIZZARSI IN PROVINCIA DI TRAPANI NEI COMUNI DI SALEMI, MAZARA DEL VALLO, SANTA NINFA E CASTELVETRANO, DENOMINATO "CLUSTER B"**

PROGETTO DEFINITIVO  
ELABORATO **TIPICO CANCELLO**

SCALA - 1: 20 / 1: 50  
CODICE ELABORATO  
**CLBPDOT16-01**

01	28/08/2023	RISPOSTA AL PARERE CTS n.377 del 29.06.23	F. LIONELLO	ABSOLUTE ENERGY SICILIA SRL
00	09/09/2022	EMISSIONE PER PROGETTO DEFINITIVO	F. LIONELLO	ABSOLUTE ENERGY SICILIA SRL
REV	DATA	DESCRIZIONE REVISIONE	REDATTO	VERIFICA
				APPROVATO