PROFILO LONGITUDINALE 1

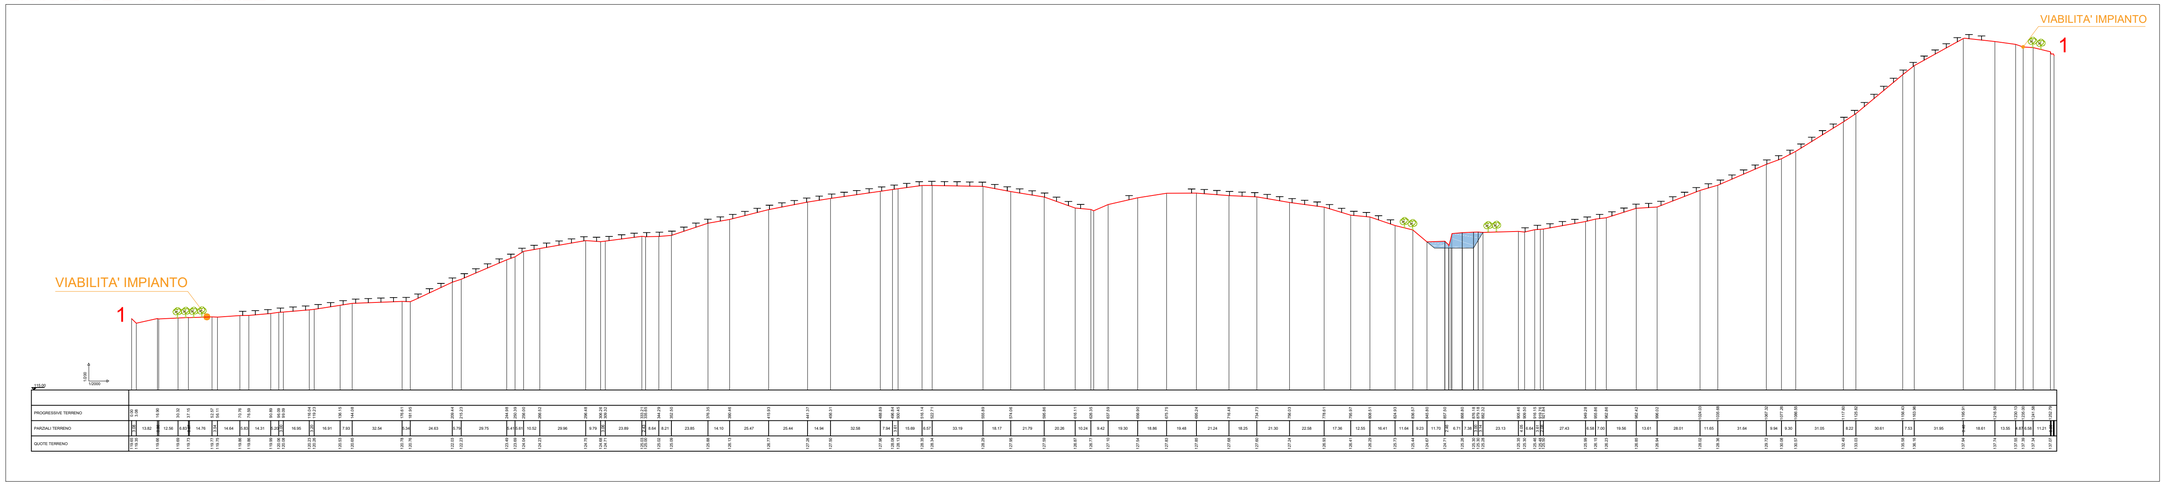

Scala altezze 1:200, scala distanze 1:2000

PLANIMETRIA IMPIANTO IMP_B_01 su curve di livello

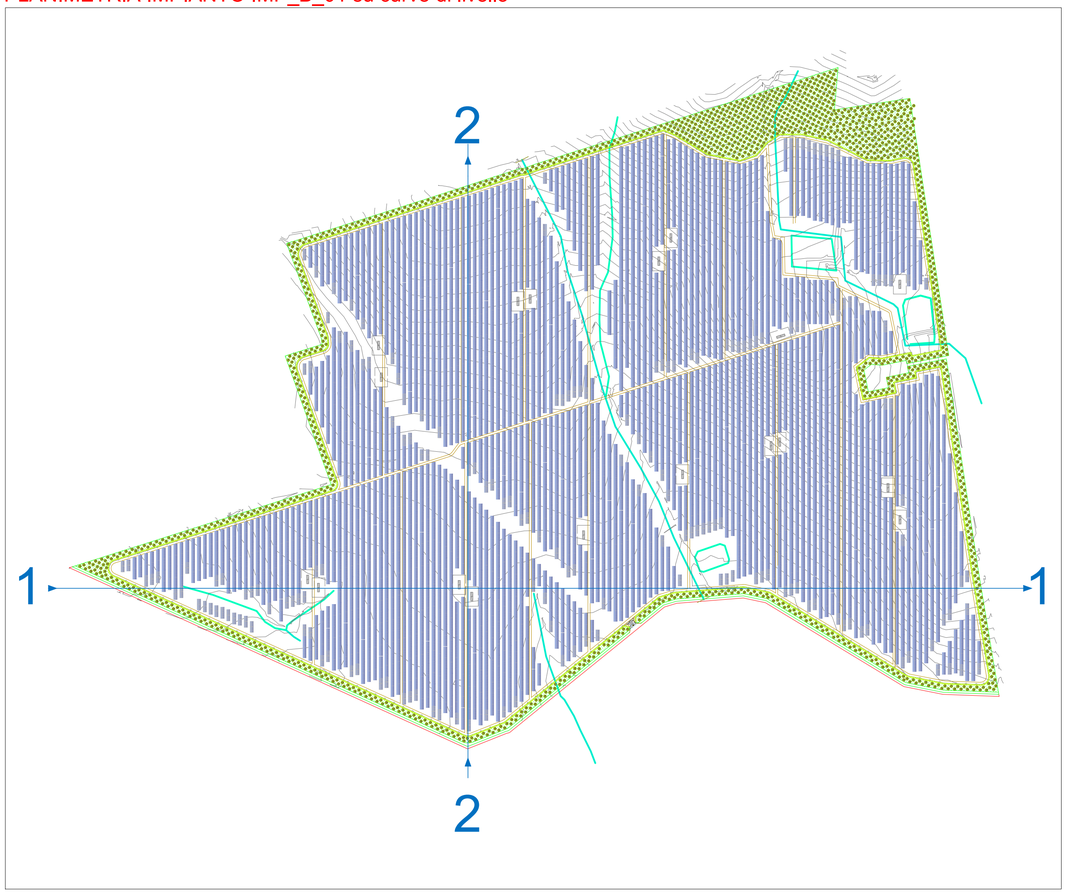

PROFILO TRASVERSALE 2

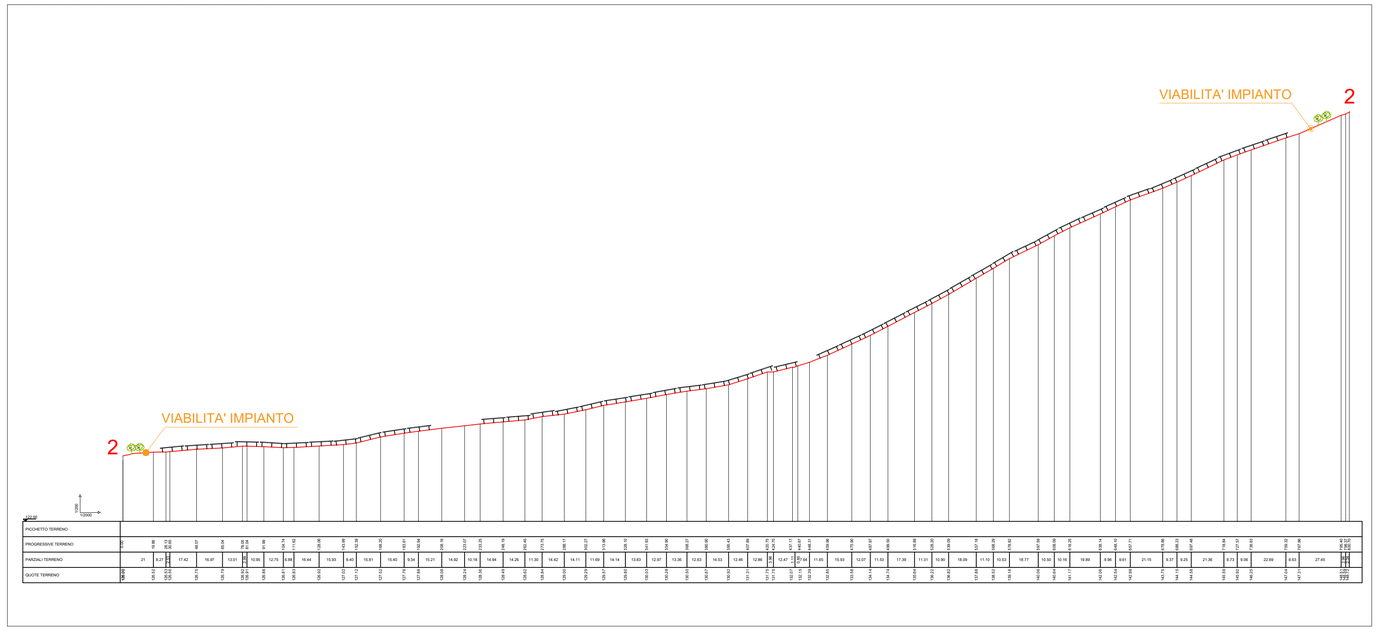

Scala altezze 1:200, scala distanze 1:2000

LAVORAZIONI	Volumi di scavo (mc)	Volumi di riutilizzo (mc)
Movimentazione Terra (scoticamento del terreno)	**25.376,70**	**25.376,70**

LEGENDA PLANIMETRIE

- Confine catastale
- Strade perimetrali e interne
- Fascia arborea
- Recinzione
- Tracker

REGIONE SICILIA

COMUNI DI SALEMI, MAZARA DEL VALLO, SANTA NINFA E CASTELVETRANO IN PROVINCIA DI TRAPANI

PROPONENTE

absolute energy sicilia

Absolute Energy Sicilia S.R.L. - Via Virginio Orsini, 19 - 00192 Roma

PROGETTAZIONE: Ing. Francesco Lioniello

EolPower Investments

Eolpower Investments srl - Via G. Carducci, 29 - 80121 Napoli (NA) Tel. 0814243089

PROGETTO DI UN IMPIANTO AGROVOLTAICO E OPERE CONNESSE DA REALIZZARSI IN PROVINCIA DI TRAPANI NEI COMUNI DI SALEMI, MAZARA DEL VALLO, SANTA NINFA E CASTELVETRANO, DENOMINATO *"CLUSTER B"*

PROGETTO DEFINITIVO | FOGLIO 1/1

ELABORATO SEZIONI ALTIMETRICHE AREE IMPIANTO_A

CODICE ELABORATO CLBPD0T56-00

REV	DATA	DESCRIZIONE REVISIONE	REDATTO	VERIFICA	APPROVATO
00	09/08/2023	RISPOSTA AL PARERE CTS n.377 del 29.06.23DRA	Lioniello Francesco 30.08.2023 11:20:16 GMT+00:00		ABSOLUTE ENERGY SICILIA SRL