



PLANIMETRIA IMPIANTO IMP\_B\_09 su curve di livello

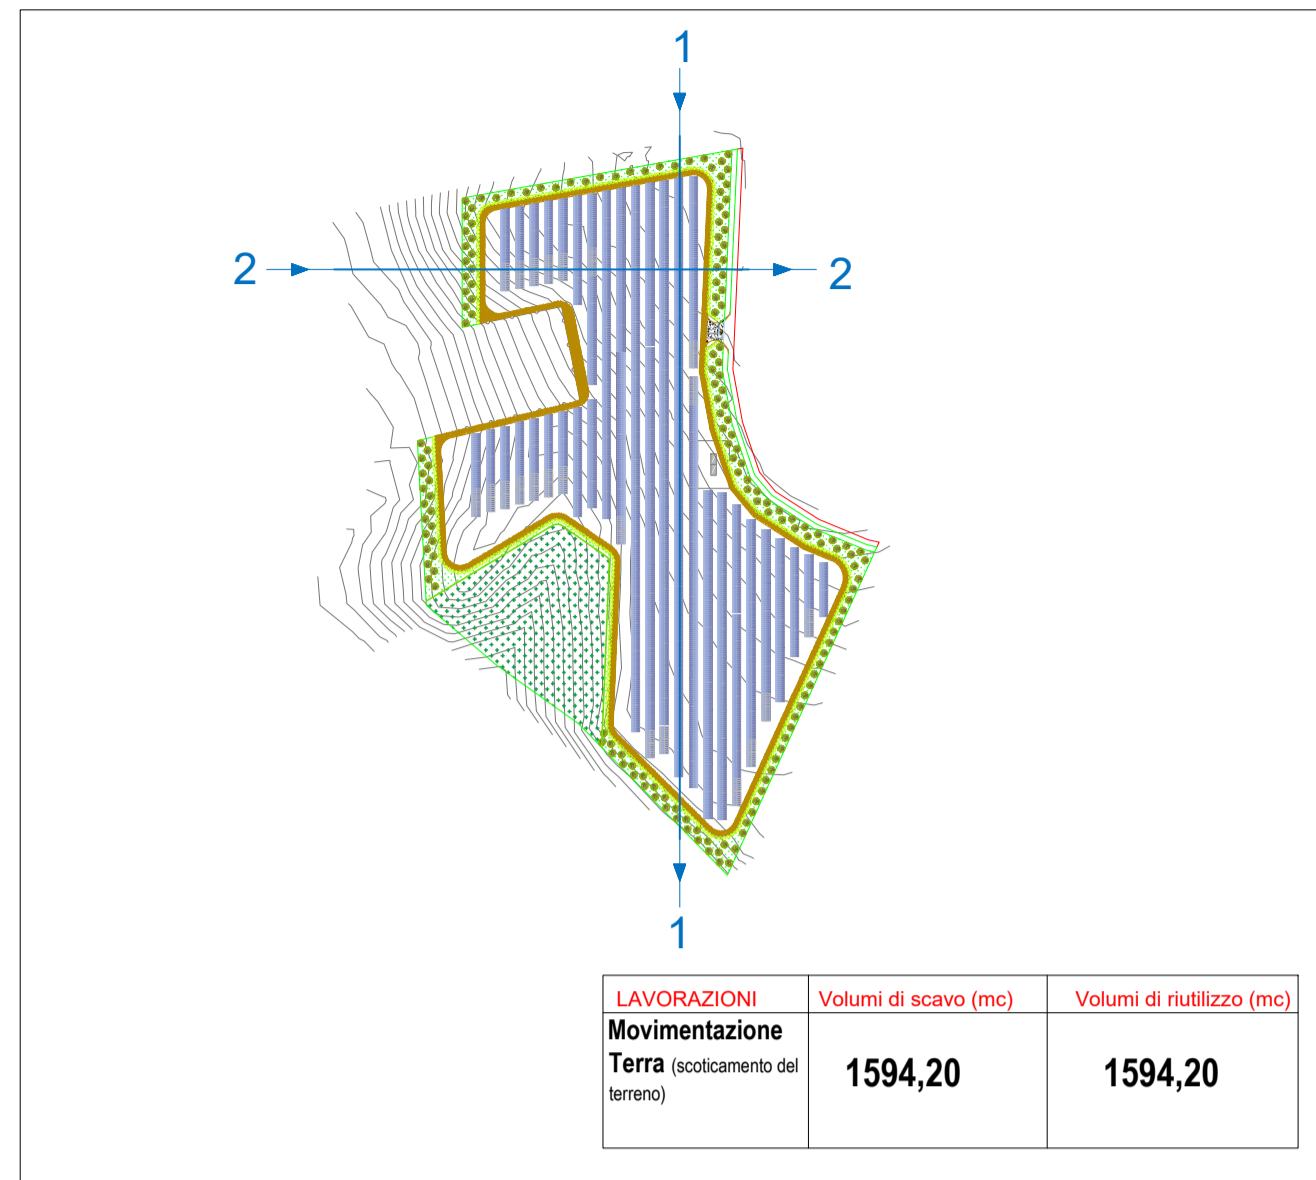

PROFILO TRASVERSALE 2

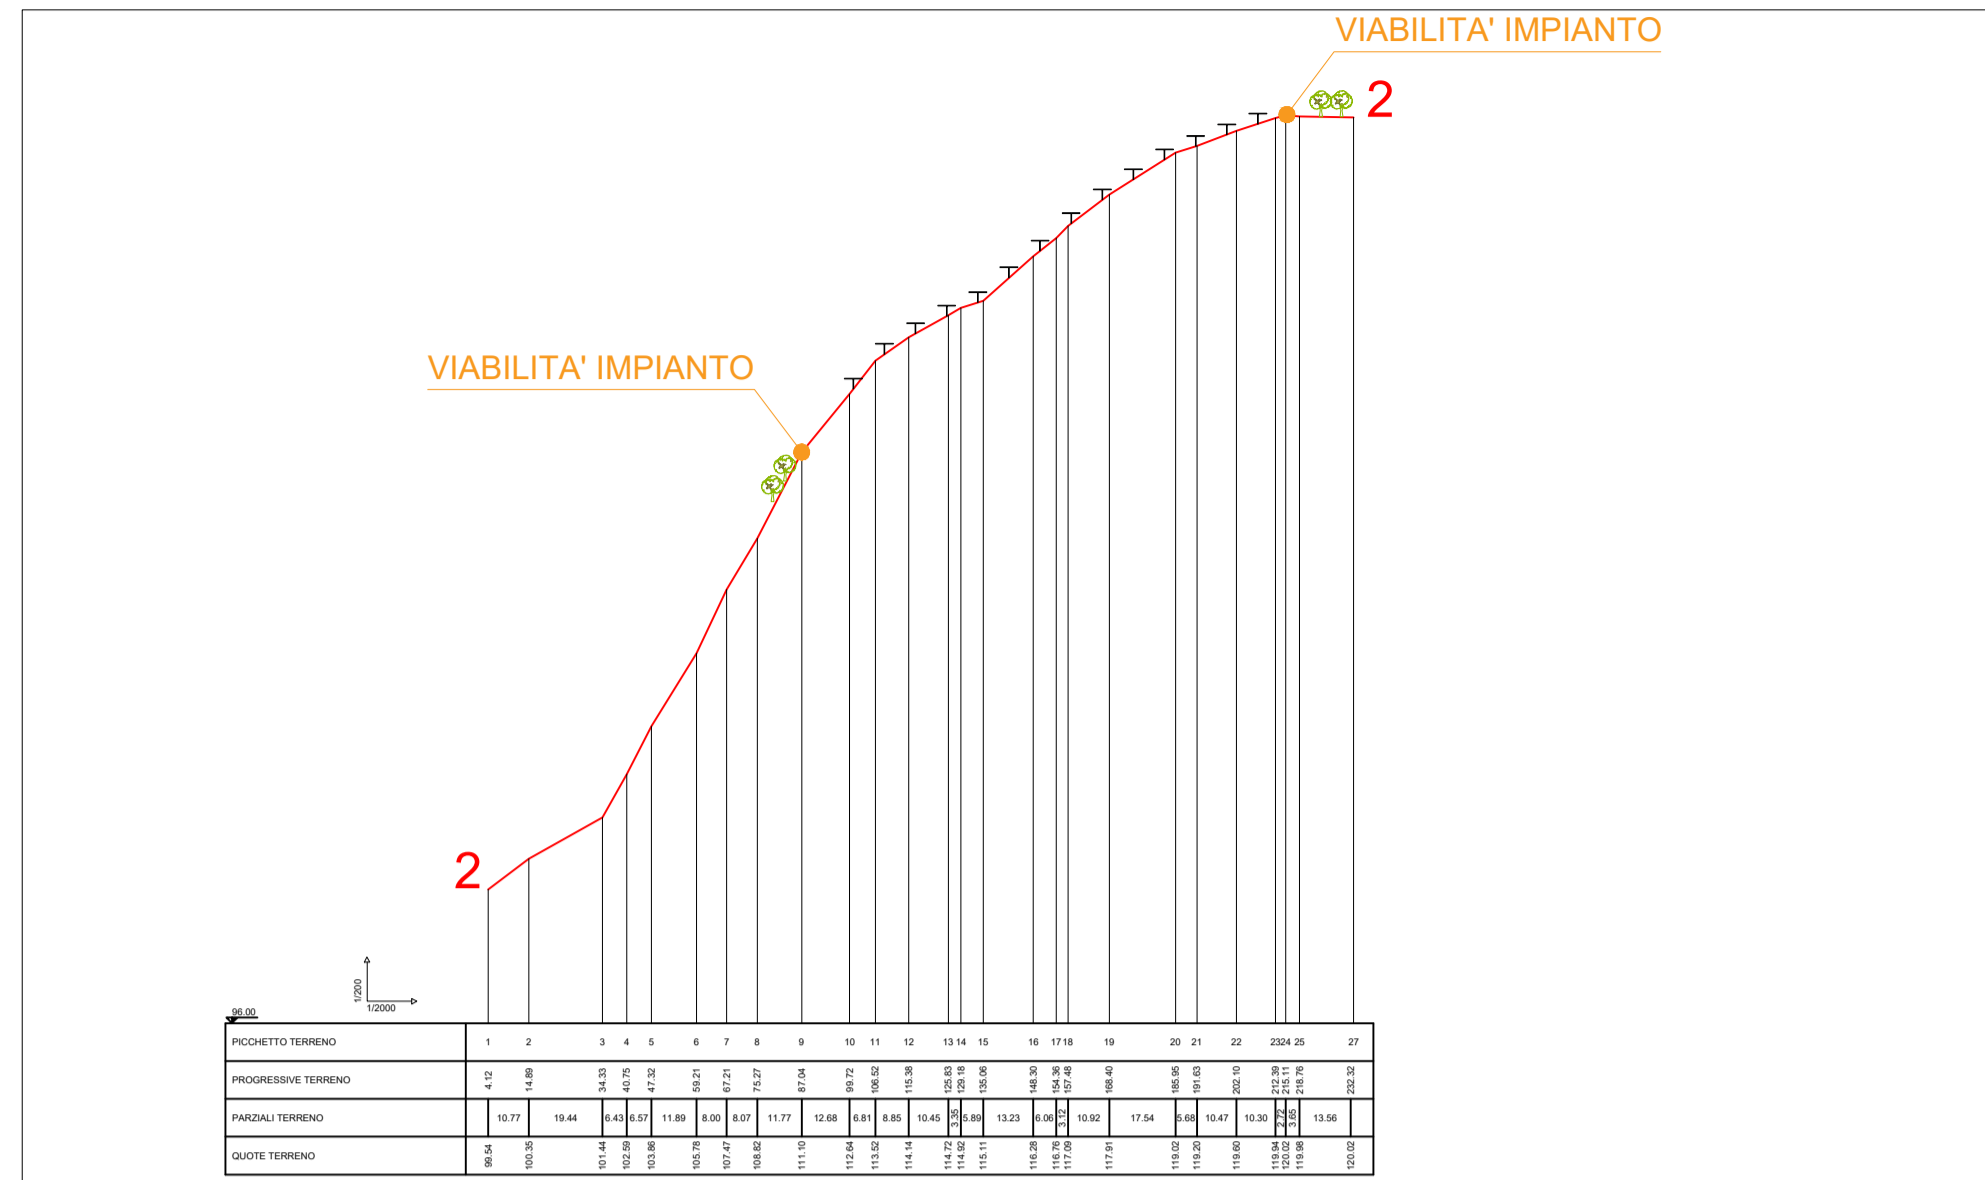

Scala altezze 1:200, scala distanze 1:2000

PROFILO LONGITUDINALE 1

