



LEGENDA IMPIANTO FV



LEGENDA CARTA FORESTALE LR 19/96

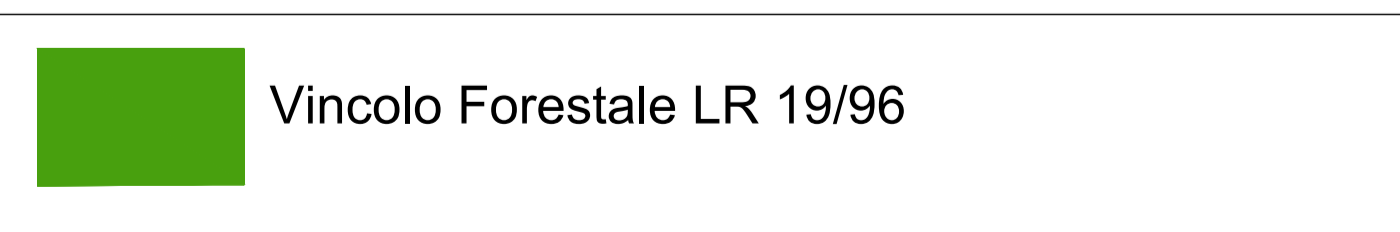

LEGENDA CARTA FORESTALE DLGs 227/01

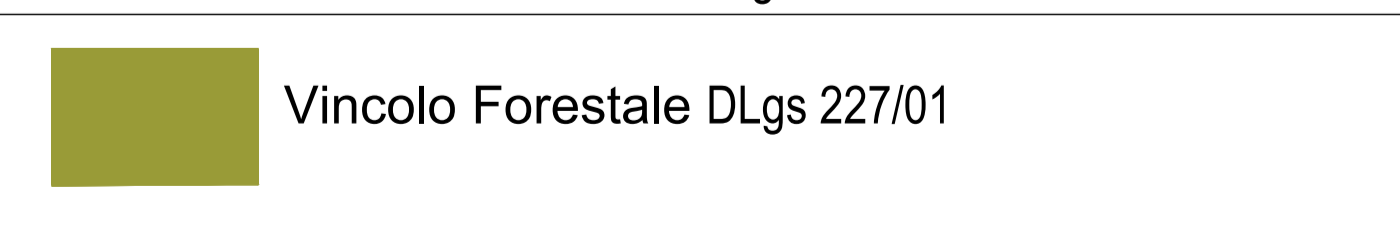

REGIONE SICILIA
COMUNI DI SALEMI, MAZARA DEL VALLO,
SANTA NINFA E CASTELVETRO
IN PROVINCIA DI TRAPANI

PROPRONTE

Absolute Energy Sicilia S.R.L. - Via Virginio Orsini, 19 - 00192 Roma

PROGETTAZIONE: Ing. Francesco Lionello

EoiPower Investments
EoiPower Investments srl - Via G. Carducci, 29 - 80121 Napoli (NA) Tel. 0814243089

PROGETTO DI UN IMPIANTO AGROVOLTAICO E OPERE CONNESSE DA REALIZZARSI IN PROVINCIA DI TRAPANI NEI COMUNI DI SALEMI, MAZARA DEL VALLO, SANTA NINFA E CASTELVETRO, DENOMINATO "CLUSTER B"

PROGETTO DEFINITIVO	FOGLIO 1/1	SCALA 1:15.000
ELABORATO	INQUADRAMENTO AREE BOSCADE LR 16/96 E D.LGS. 227/01	CODICE ELABORATO CLBSIAT42-00

00_09/08/2023	RISPOSTA AL PARERE CTS n.377 del 29.06.23	F. LIONELLO	ABSOLUTE ENERGY SICILIA SRL
REV1 DATA	DESCRIZIONE REVISIONE	REDATTO	VERIFICA