


# CARTA DEI VINCOLI REGIONALI

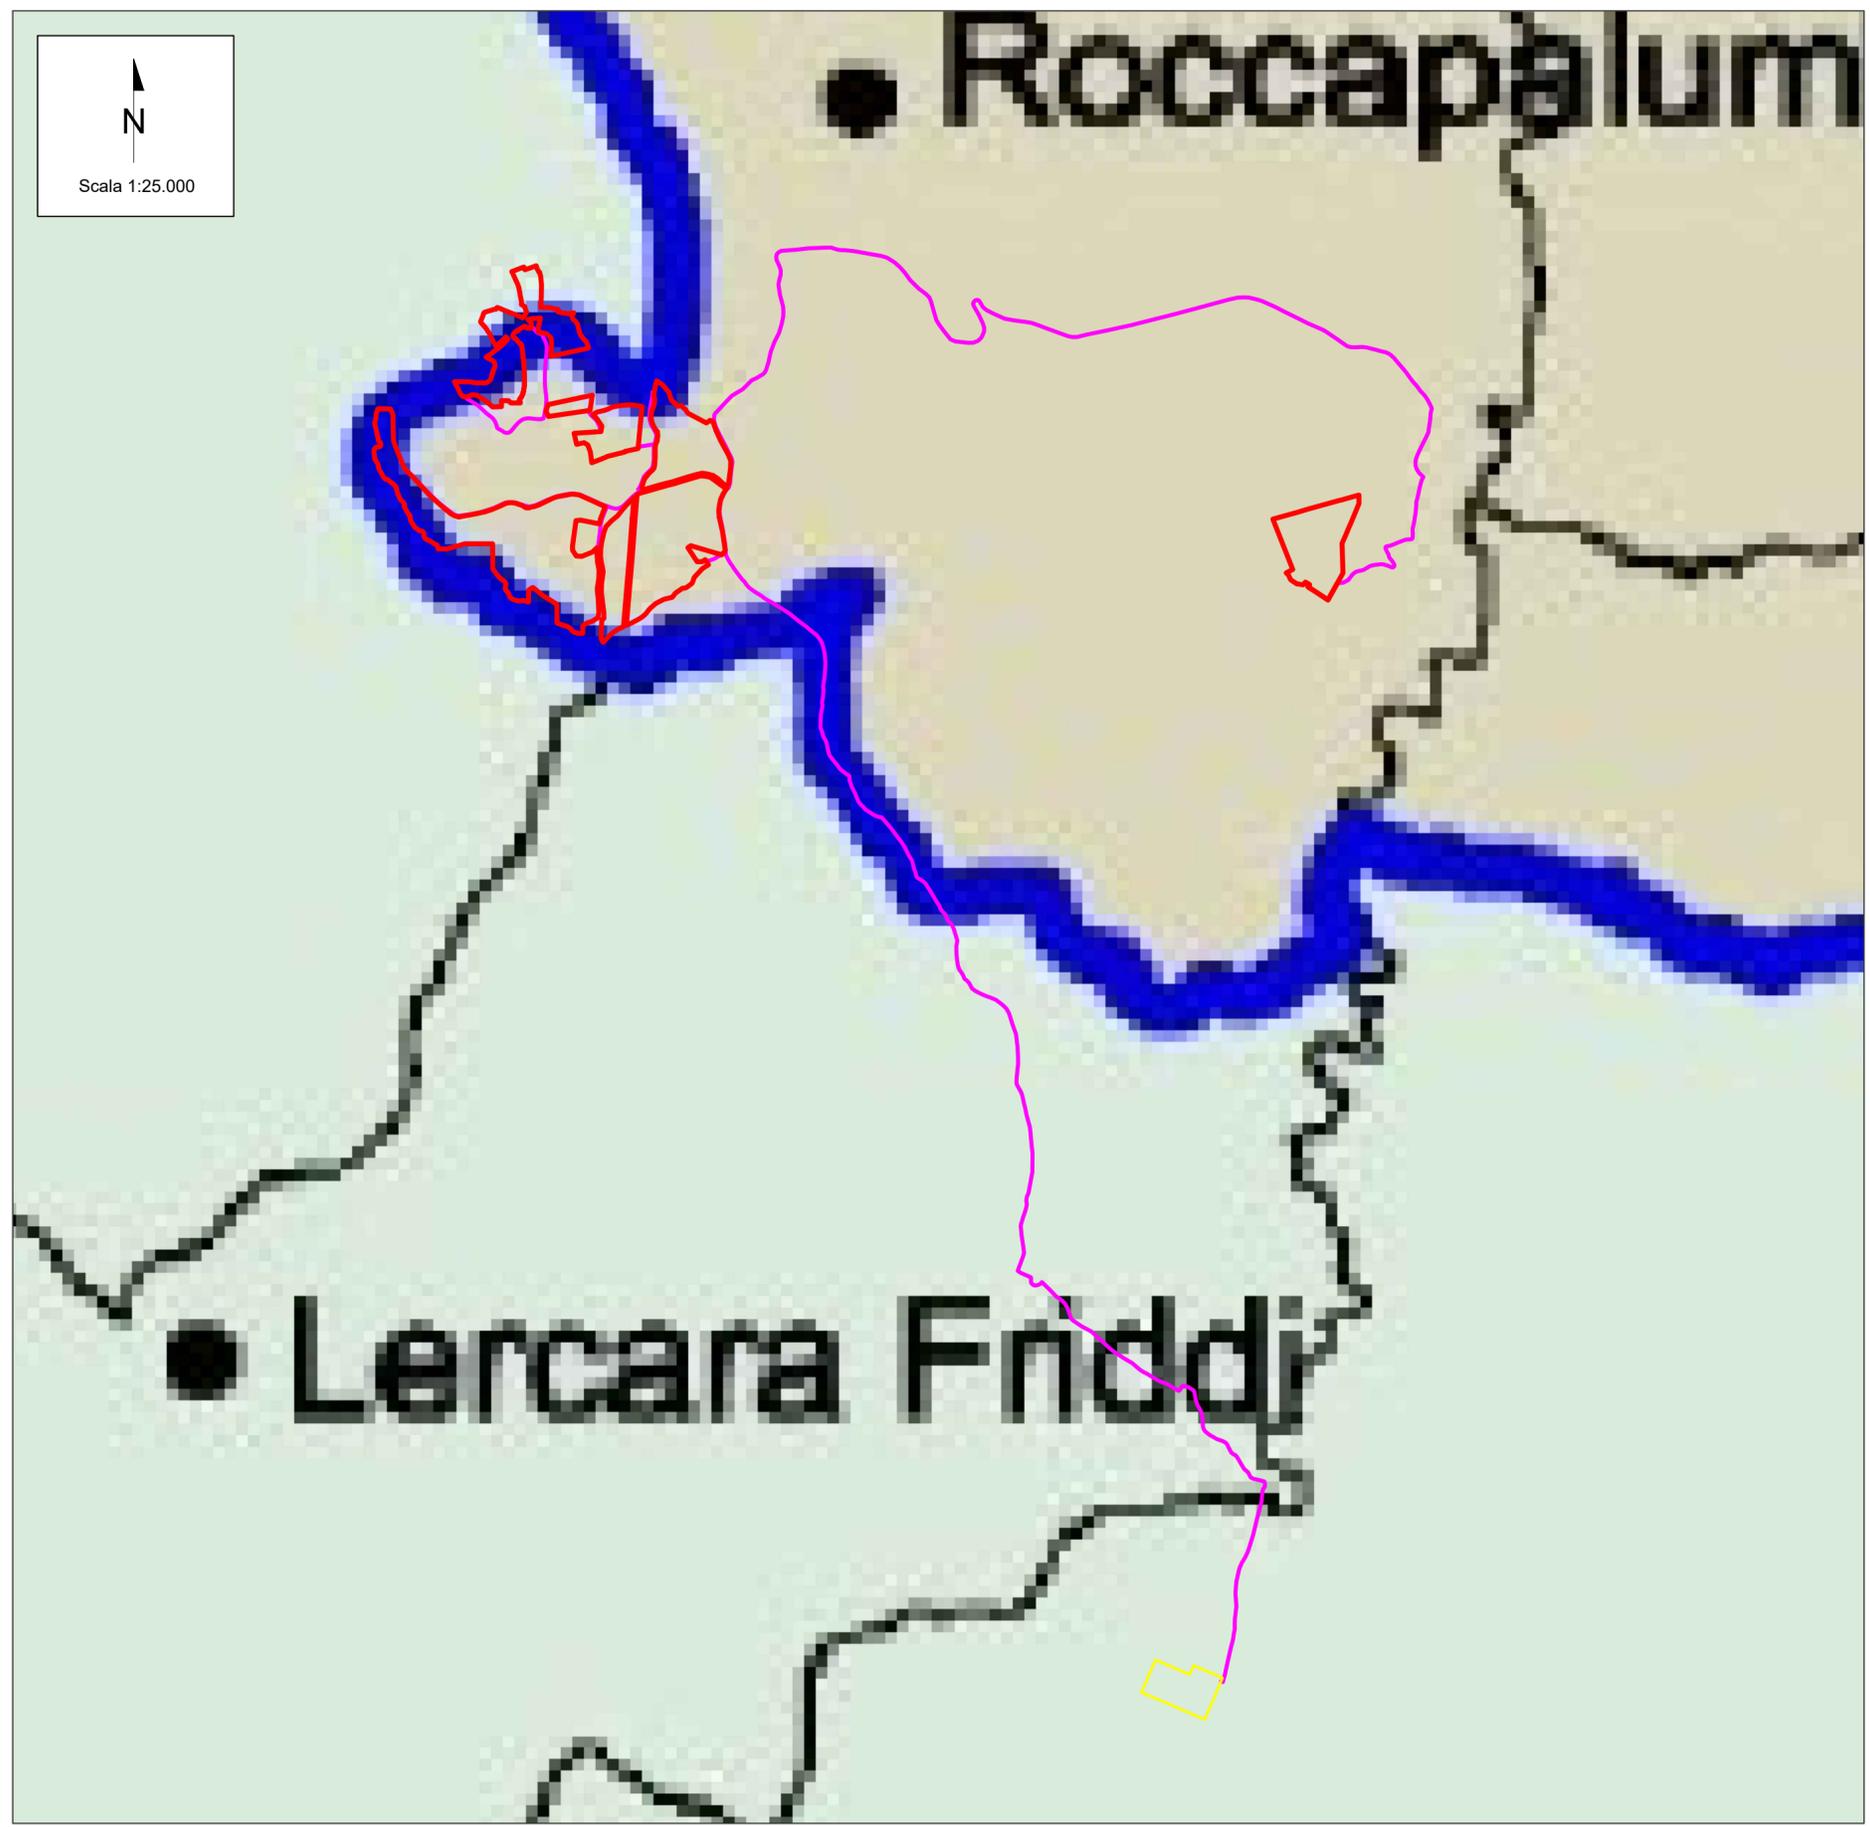

## LEGENDA

- Area di impianto
- Cavidotto di impianto
- Futura stazione elettrica di trasformazione (SN) 380/150/36 kV di Terna

### ALTO BELICE CORLEONESE

| ALTO BELICE   |
|---|
| Camporeale, Godrano, Marino, Monreale (parzialmente), Piana degli Albanesi, San Cipirello, Santa Cristina Gela, San Giuseppe Jato |
| CORLEONESE OVEST  |
| Campoforlito, Contessa Entellina, Roccamena   |
| CORLEONESE EST  |
| Bisacchino, Chiusa Sciafani, Corleone, Giuliana, Palazzo Adriano, Prizzi  |
| IMERESE OVEST   |
| Baucina, Campofelice di Fitalia, Castronuovo, Cefalà Diana, Ciminna, Lercara Friddi, Mezzojuso, Vicari, Villafrati                |

### MADONITA CEFALUDESE

| MADONITA EST   |
|--|
| Alimena, Bompietro, Blufi, Castelbuono, Castellana Sicula, Collesano, Ganci, Geraci Siculo, Gratteri, Isnello, Petralia Soprana, Petralia Sottana, San Mauro Castelverde |
| MADONITA OVEST   |
| Cattavuto, Polizzi Generosa, Scillato  |
| IMERESE EST  |
| Alia, Aliminusa, Caccamo, Cerda, Montemaggiore Belito, Roccapalumbo, Sciarra, Sciafani Bagli, Validorno, Ventimiglia di Sicilia  |
| CEFALU'  |
| Campofelice di Roccella, Cefalù, Lascari, Pollina  |

## KEY PLAN - Numerazione lotti riferite alle aree lorde

- LOTTO 1
- LOTTO 2
- LOTTO 3
- LOTTO 4
- LOTTO 5
- LOTTO 6



Note: Numerazione dei lotti riferita all'area utile.

I dati sono stati ricavati dalla Tav. 6 - Ambiti e sistemi territoriali strategici del Piano Territoriale Provinciale della Provincia di Palermo

|      |            |             |               |             |           |
|------|------------|-------------|---------------|-------------|-----------|
| REV. | DATE       | DESCRIPTION | PREPARED      | CHECKED     | APPROVED  |
| 00   | 11/08/2023 | Emissione   | R. Cuollo     | L. Spaccino | V. Bretti |
|      |            |             | F. Chiappetta | A. Fata     |           |

|   |  |  |                           |                           |                              |
|---|--|--|---------------------------|---------------------------|------------------------------|
| <b>CONTRACTOR'S LOGO</b><br>  |  | <b>PROJECT:</b><br>Progetto di un Impianto Agrivoltaico della potenza complessiva di 63.232,40 kWp e relative opere di connessione alla RTN. Da realizzarsi nei comuni di Roccapalumbo (PA) e Vicari (PA)<br><b>"ROCCAPALUMBA"</b> |                           |                           |                              |
| <b>CLIENT'S LOGO</b><br>  |  | <b>FILE NAME:</b><br>ROC.ENG.TAV.009.00_INQUADRAMENTO DELL'INTERVENTO SU VINCOLI PROVINCIALI.DWG   |                           |                           |                              |
| <b>CLASSIFICATION:</b><br>Company                                     |  | <b>FORMAT:</b><br>A2   | <b>SCALE:</b><br>1:25.000 | <b>PLOT SCALE:</b><br>1:1 | <b>SHEET:</b><br>4 di / of 4 |
| <b>TITLE:</b><br>INQUADRAMENTO DELL'INTERVENTO SU VINCOLI PROVINCIALI |  |  |                           |                           |                              |
| <b>CLIENT VALIDATION</b>  |  | <b>UTILIZATION SCOPE:</b><br>Basic Design  |                           |                           |                              |
| VALIDATED BY  |  | <b>CLIENT CODE</b>   |                           |                           |                              |
| VERIFIED BY   |  | IMP  | GROUP                     | DOC                       | PROGRESSIVE                  |
| COLLABORATORS   |  | <b>ROC ENG TAV 009 00</b>  |                           |                           |                              |