


CARTA DELLA DISCIPLINA URBANISTICA COMUNALE

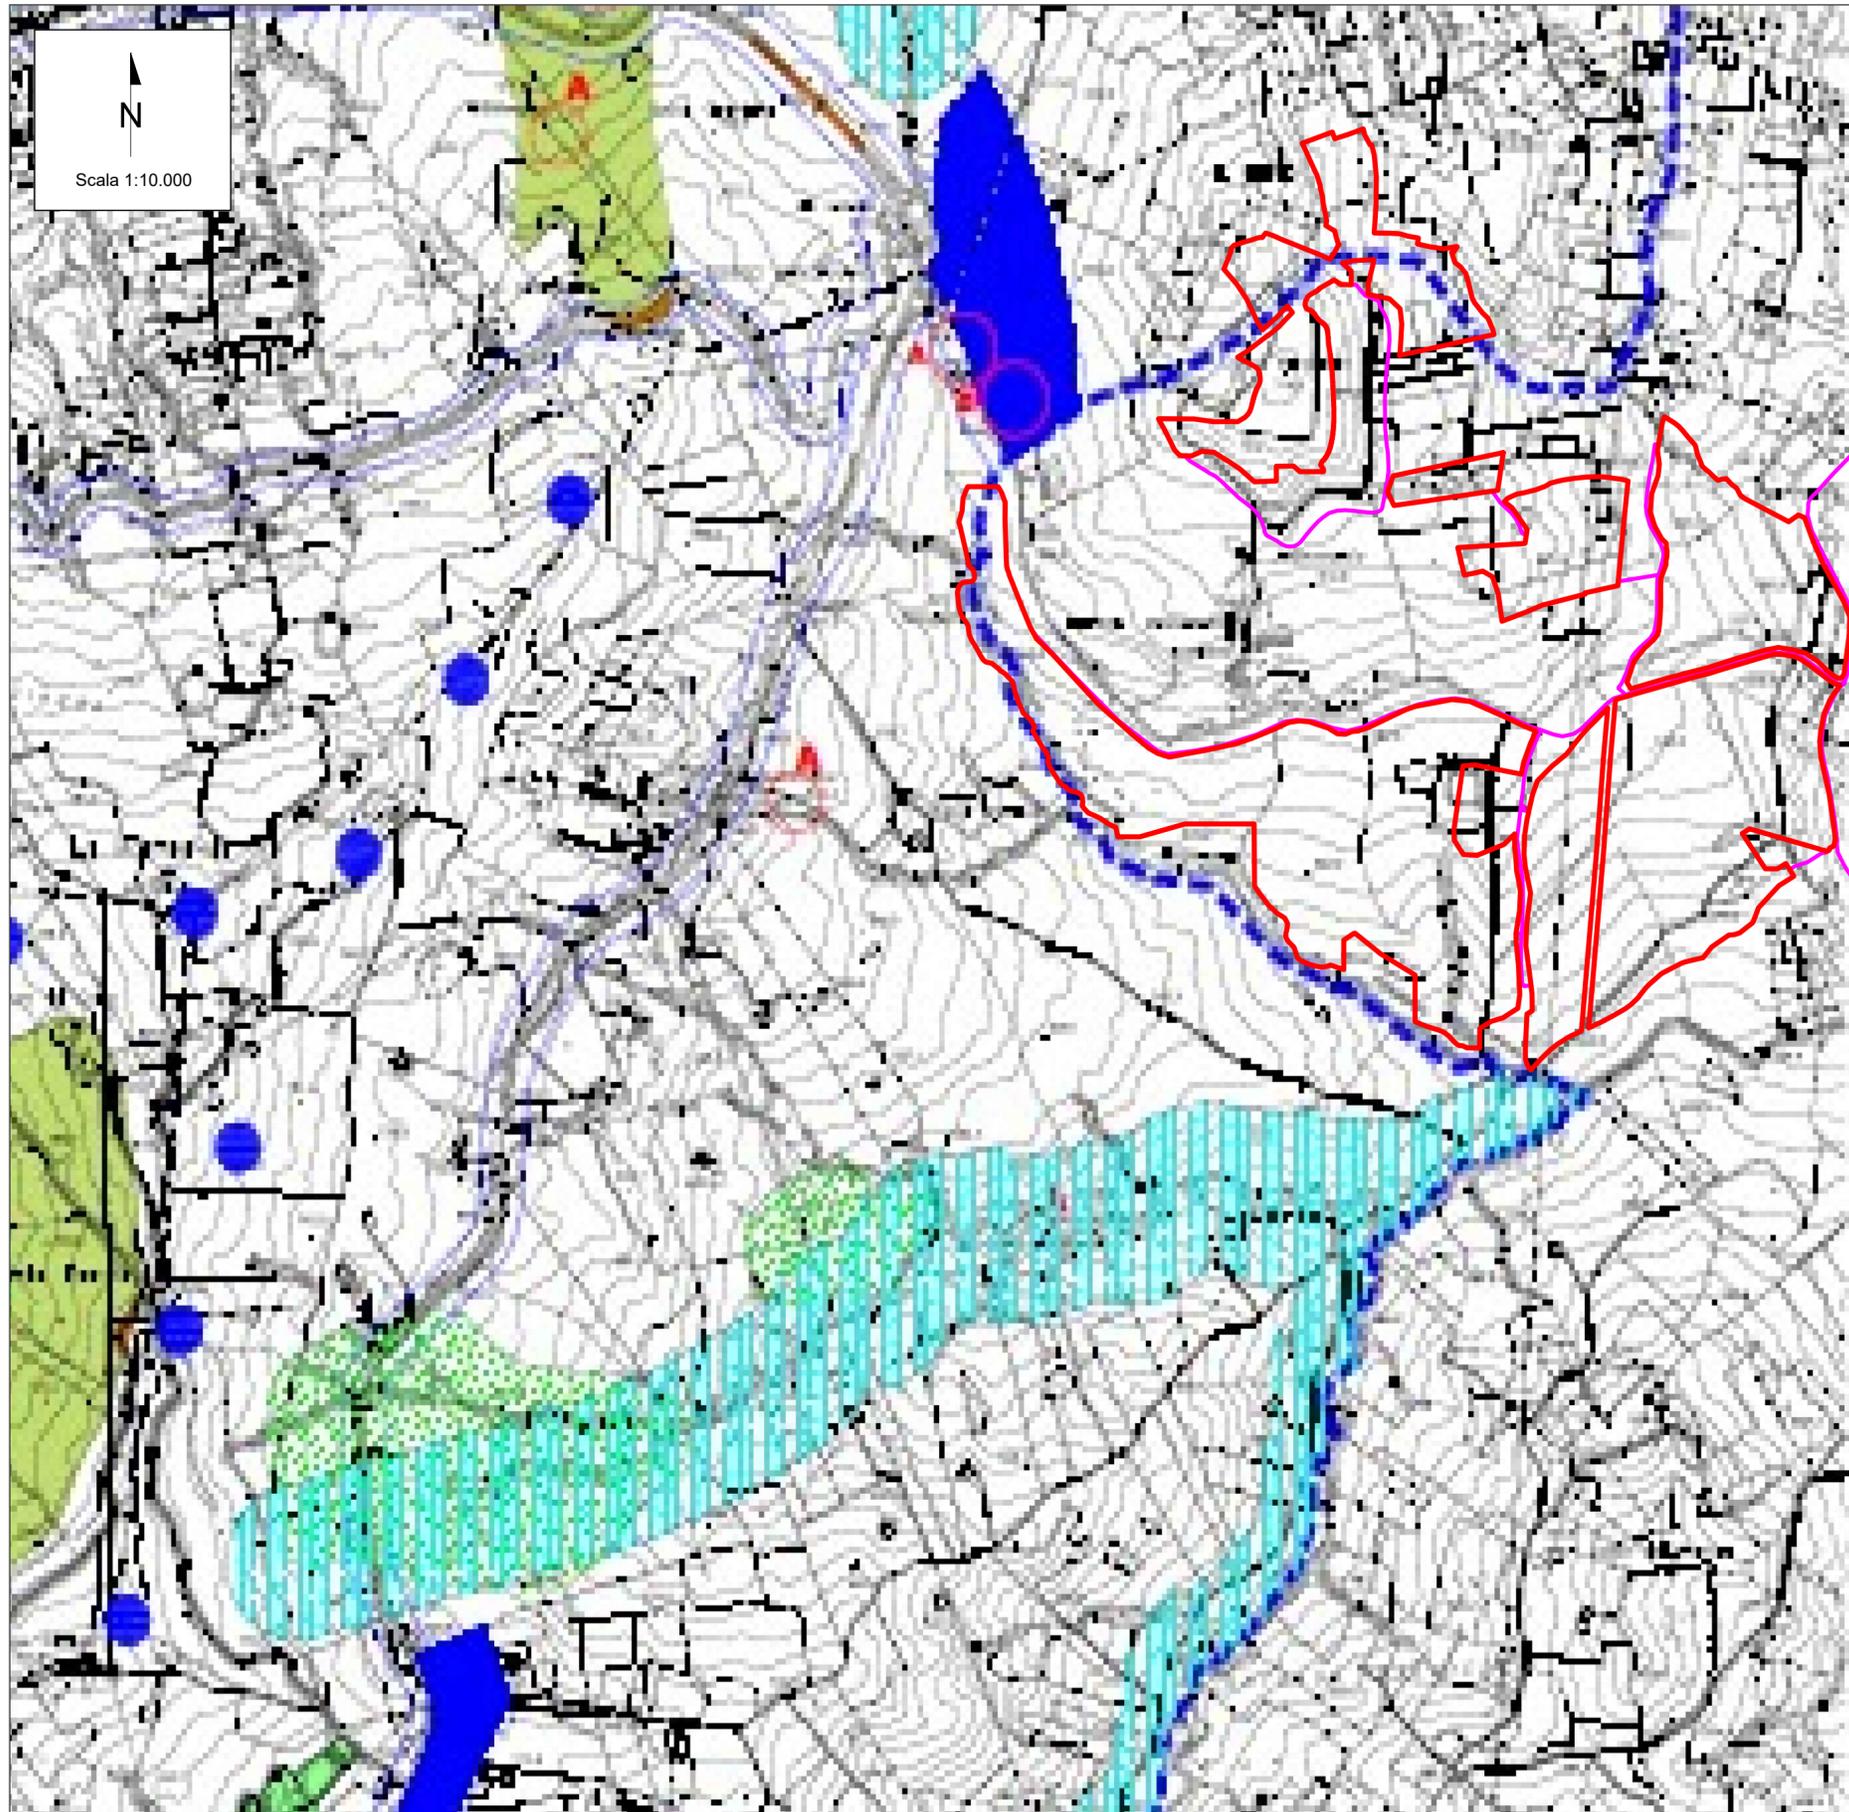

LEGENDA

- Area di impianto
- Cavidotto
- Zone A, B e C - Centro abitato
- Zone D1 - Aree produttive industriali
- Zone D2 - Aree produttive artigianali
- Zone E1 - Aree agricole
- Zone E2.1 - Aree a medio alto grado di pericolosità geologica (cfr. Studio geologico)
- Zone E2.2 - Aree ad alto grado di pericolosità geologica (cfr. Studio geologico)
- Zone E3 - Aree boscate
- Zone F - Aree attrezzate di interesse generale
- Aree a rischio molto elevato R4 (Piano di Bacino per l'Assetto Idrogeologico)
- Aree a rischio elevato R3 (Piano di Bacino per l'Assetto Idrogeologico)
- Aree a pericolosità molto elevata P4 (Piano di Bacino per l'Assetto Idrogeologico)
- Aree a pericolosità elevata P3 (Piano di Bacino per l'Assetto Idrogeologico)
- Fascia di rispetto per probabile evoluzione del dissesto (Piano di Bacino per l'Assetto Idrogeologico)
- Aree fluviali sottoposte a vincolo paesaggistico
- Limite delle fasce di rispetto stradali
- Limite delle fasce di rispetto boschivo
- Limite delle fasce di rispetto in edificabili (cimitero, depuratore)
- Perimetro siti di interesse comunitario (SIC)
- Nuova viabilità di progetto
- Aree di interesse archeologico
- Beni culturali nel territorio extrasuburbano
- Musei ▲ Abbazie ed altri santuari
- Impianti eolici
- Confine comunale

KEY PLAN - Numerazione lotti riferite alle aree lorde



Note: Numerazione dei lotti riferita all'area utile.

I dati sono stati ottenuti dalla consultazione della Tav. 9B del PRG del comune di Vicari

00	11/08/2023	Emissione	R. Cuollo	L. Spaccino	V. Bretti
REV.	DATE	DESCRIPTION	PREPARED	CHECKED	APPROVED
			F. Chiappetta	A. Fata	

CONTRACTOR'S LOGO 		PROJECT: Progetto di un Impianto Agrivoltaico della potenza complessiva di 63.232,40 kWp e relative opere di connessione alla RTN. Da realizzarsi nei comuni di Roccapalumba (PA) e Vicari (PA) "ROCCAPALUMBA"					
CLIENT'S LOGO 		FILE NAME: ROC.ENG.TAV.010.00_CARTA DELLA DISCIPLINA URBANISTICA COMUNALE.DWG	CLASSIFICATION: Company	FORMAT: A2	SCALE: 1:10.000	PLOT SCALE: 1:1	SHEET: 1 di / of 3
CLIENT VALIDATION		TITLE: CARTA DELLA DISCIPLINA URBANISTICA COMUNALE					
VALIDATED BY:	VERIFIED BY:	COLLABORATORS:	UTILIZATION SCOPE: Basic Design	CLIENT CODE			
			IMP	GROUP	DOC	PROGRESSIVE	REVISION
			ROC ENG TAV 010 00				