


IMPIANTO DI TERRA


TRASFORMATION UNIT

Scala 1:50

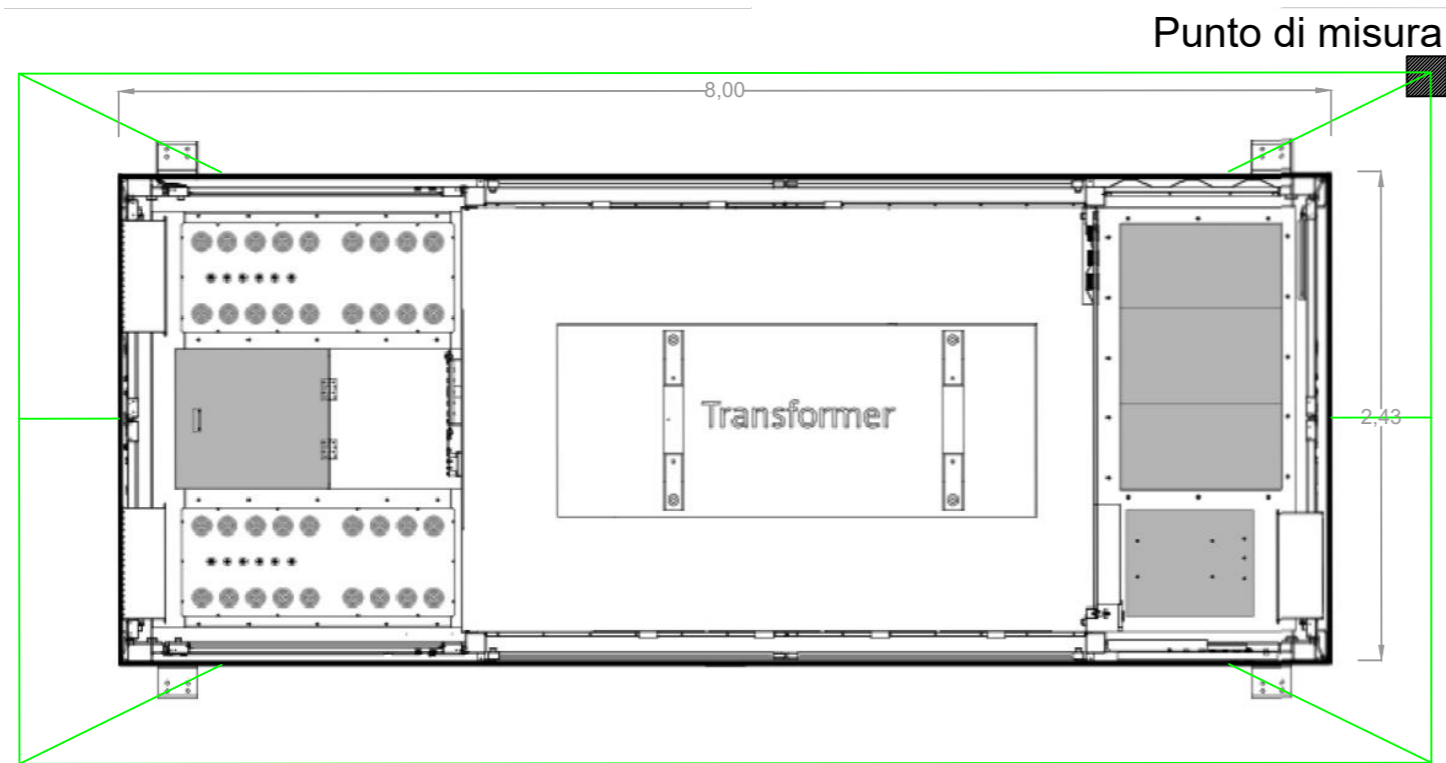


CABINA SCADA

Scala 1:50

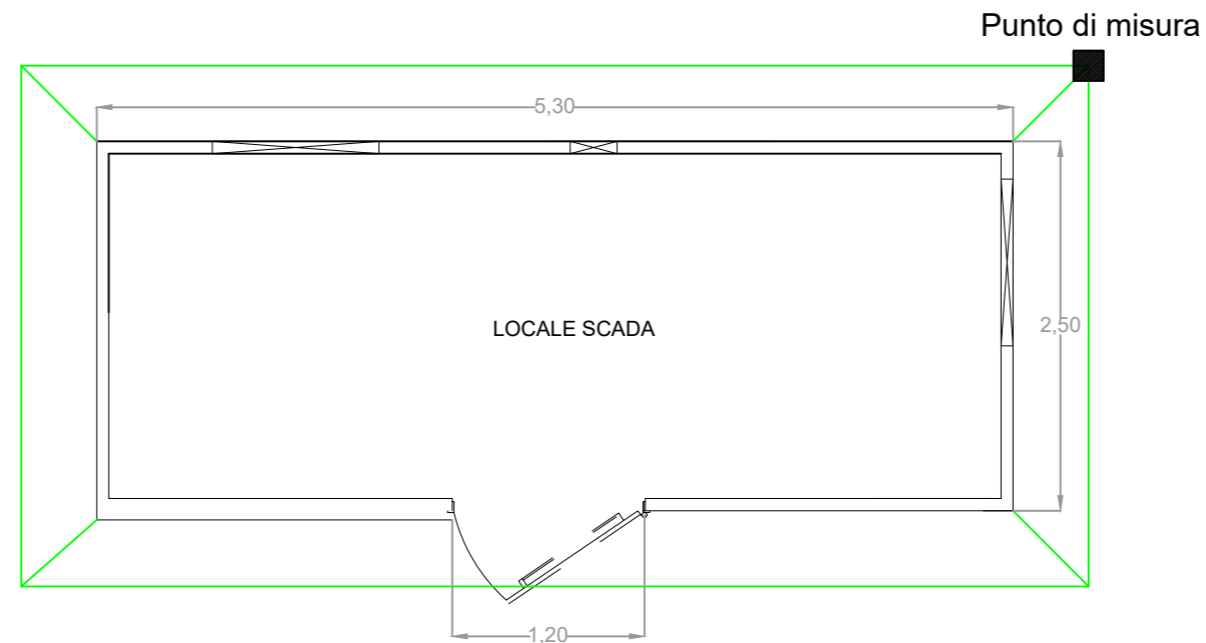

CABINA UTENTE

Scala 1:100

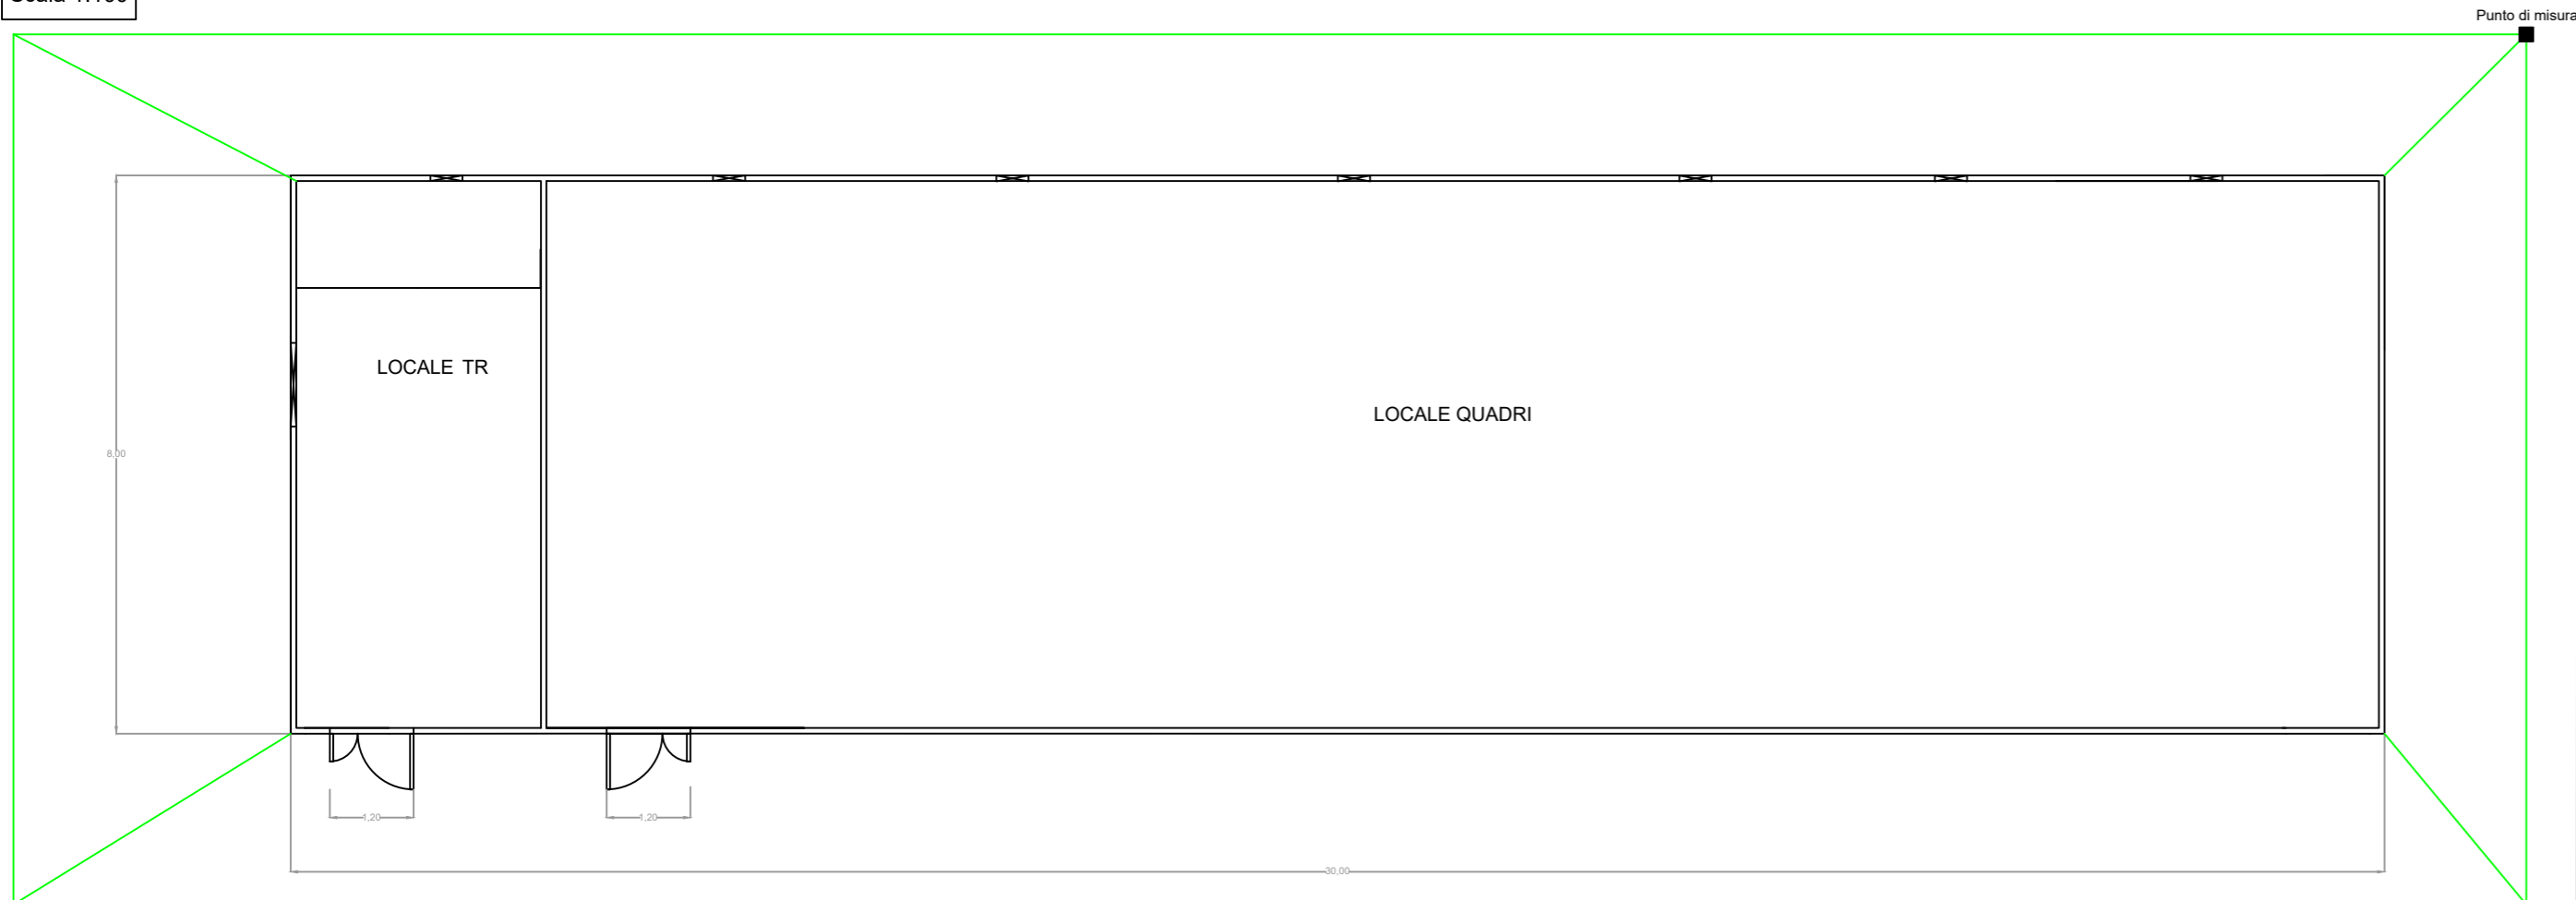

LEGENDA

— Maglia di terra (corda di rame)

NOTE

- Misure espresse in metri



REV.	DATE	DESCRIPTION	PREPARED	CHECKED	APPROVED
00	11/08/2023	Emissione	M.Buongiorno	L. Spaccino	V. Bretti
			A.Fata		

CONTRACTOR'S LOGO 		PROJECT: Progetto di un Impianto Agrivoltaico della potenza complessiva di 63.232,40 kWp e relative opere di connessione alla RTN. Da realizzarsi nel comune di Roccapalumba (PA) e Vicari (PA)			
CLIENT'S LOGO 		FILE NAME: ROC.ENG.TAV.026.00_IMPIANTO DI TERRA.DWG			
CLASSIFICATION: Company		FORMAT: A2	SCALE: -	PLOT SCALE: 1:1	SHEET: 6 di / of 6
TITLE: Impianto di terra					
CLIENT VALIDATION					
VALIDATED BY:		UTILIZATION SCOPE: Basic Design		CLIENT CODE	
VERIFIED BY:		IMP	GROUP	DOC	PROGRESSIVE
COLLABORATORS:		ROC ENG TAV		026	00