



SEZIONE A-A

Altezza: 1:1000
Lunghezza: 1:1000

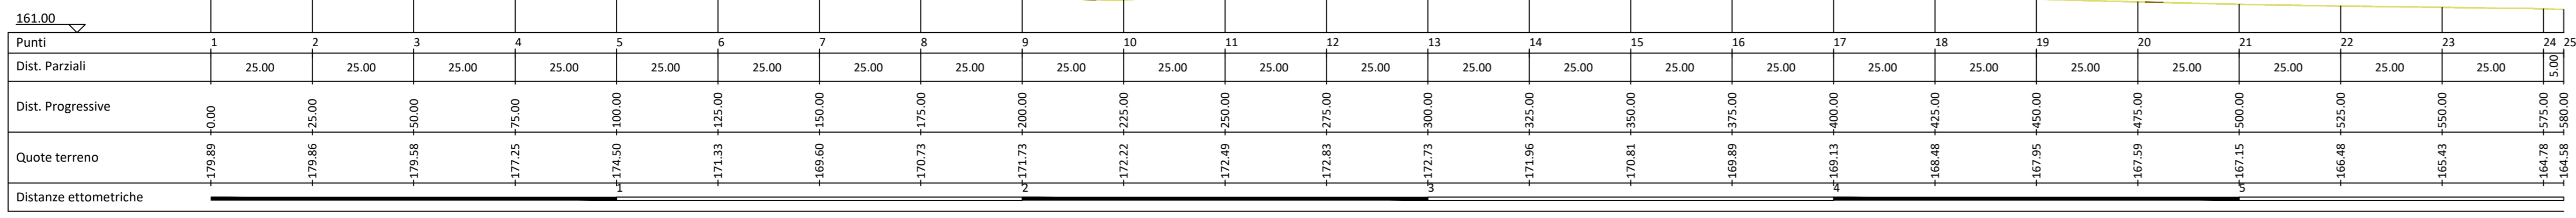

SEZIONE B-B

Altezza: 1:1000
Lunghezza: 1:1000

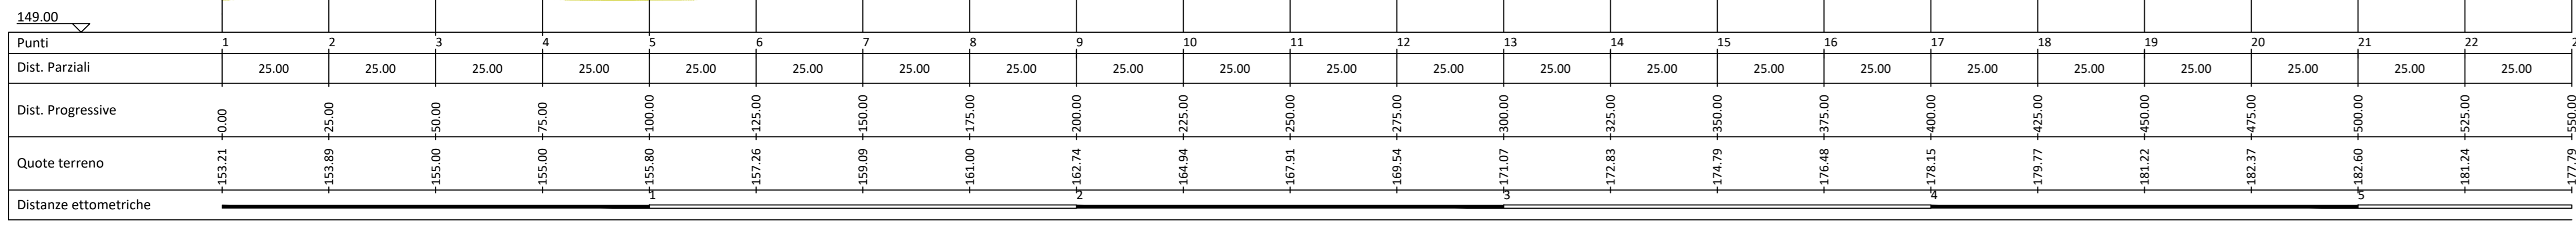

SEZIONE C-C

Altezza: 1:1000
Lunghezza: 1:1000

