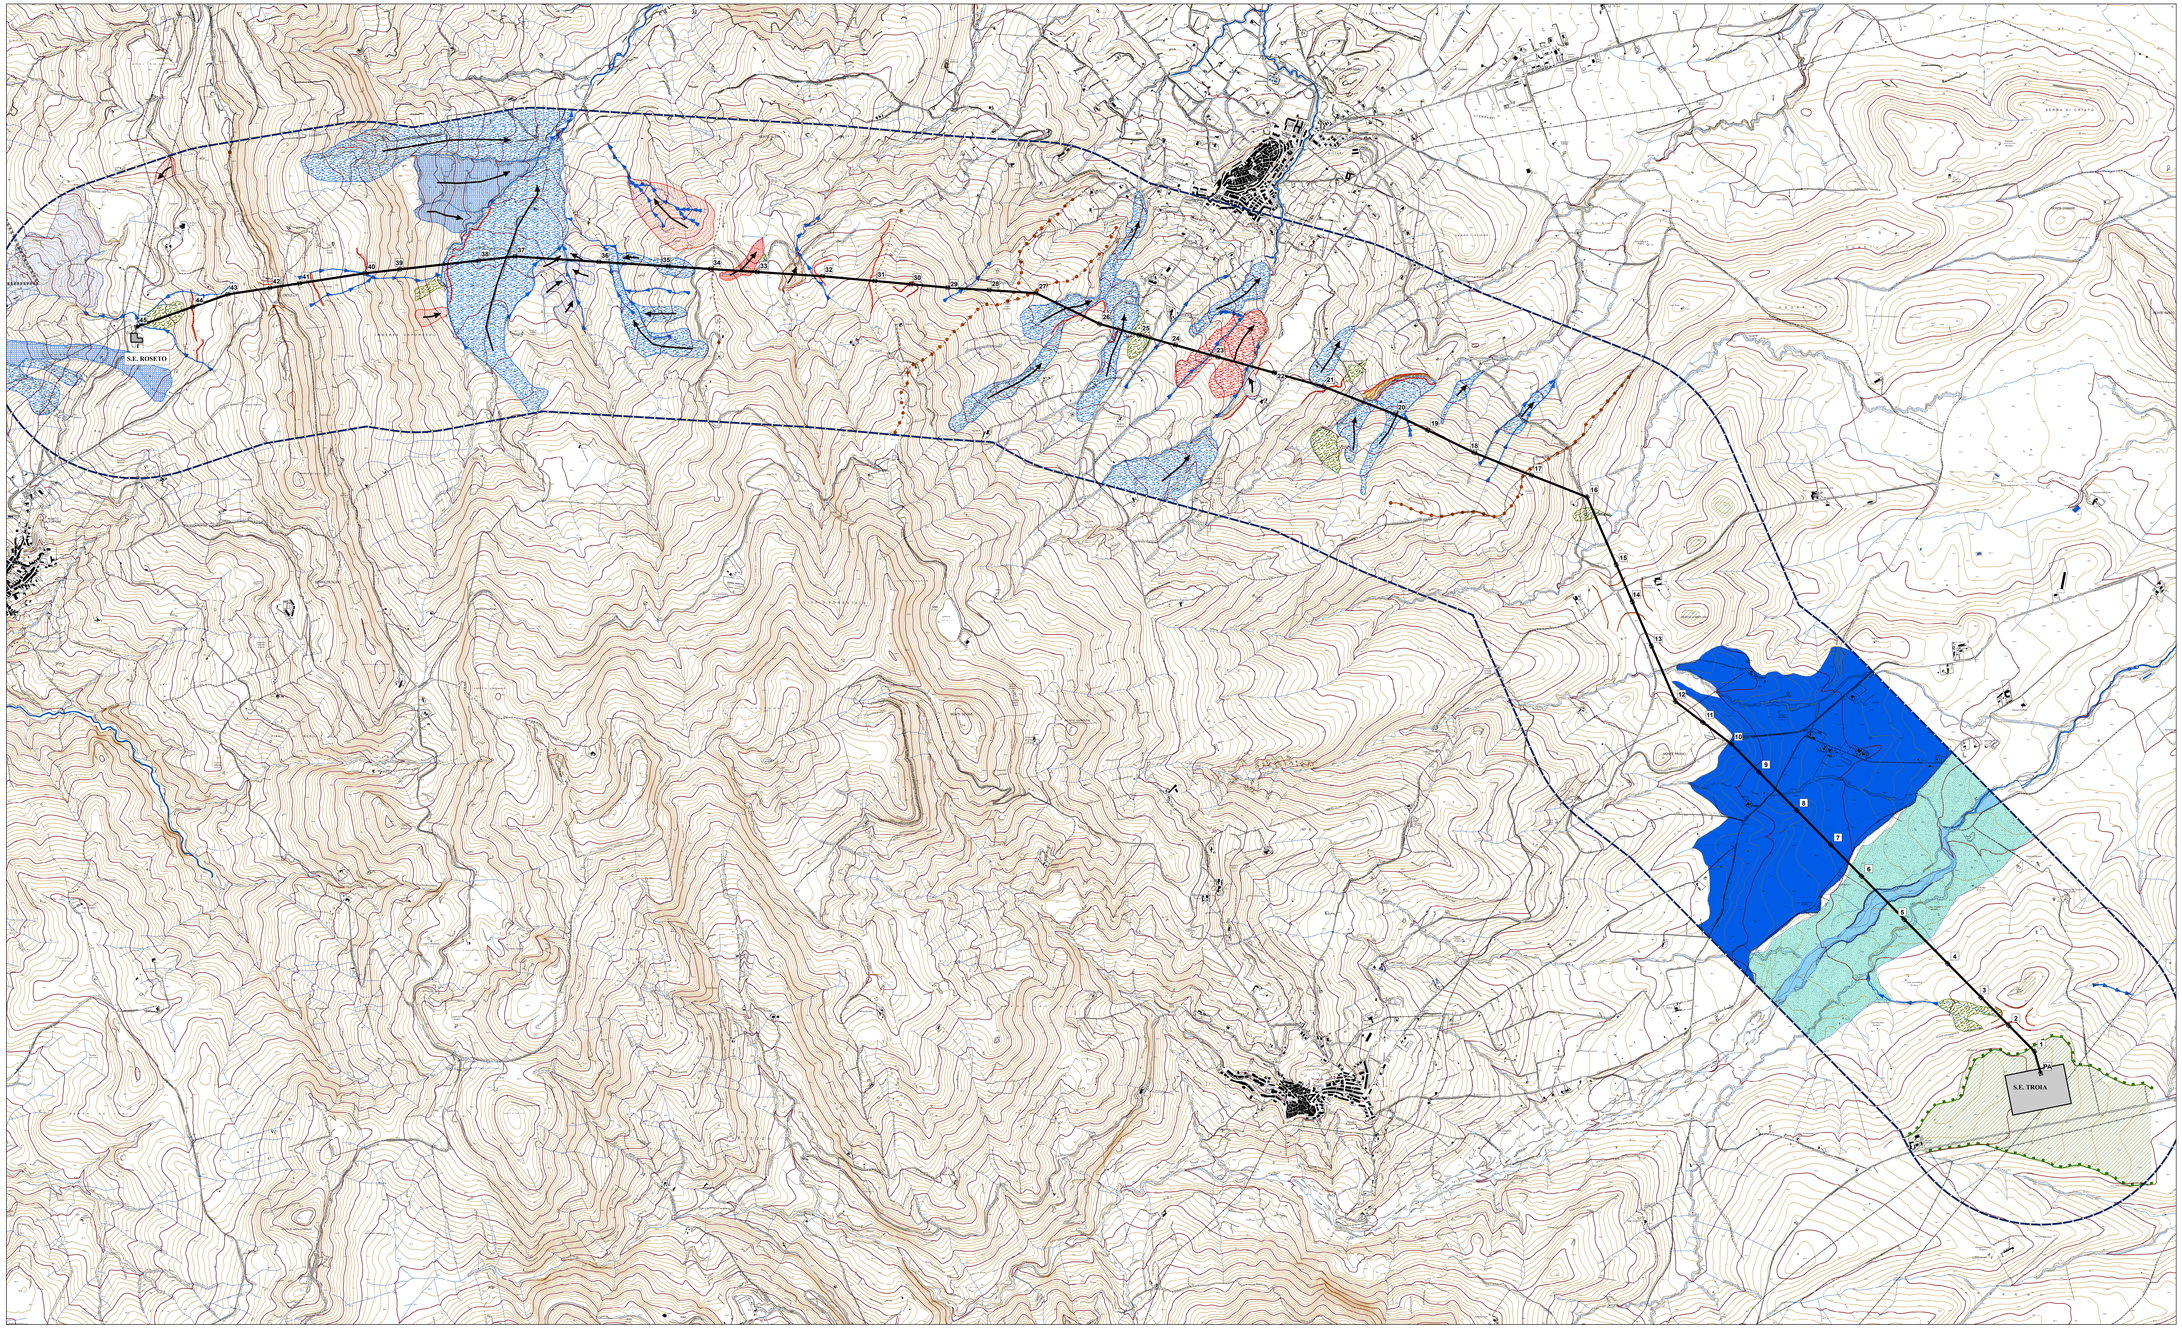

MORFOLOGIA FLUVIALE

- Alveo di piena del T. Celone
- Fondovalle del T. Celone
- Sperficie terrazzata
- Orlo di terrazzo fluviale
- Corso d'acqua in approfondimento

FORME DI VERSANTE DOVUTE ALLA GRAVITA'

- Frana per scoscendimento attiva
- Frana per scoscendimento quiescente
- Frana per scoscendimento inattiva
- Frana per colamento attiva
- Frana per colamento quiescente
- Frana per colamento inattiva
- Frana complessa attiva
- Frana complessa quiescente
- Creep
- Area in erosione
- Direzione principale del movimento del corpo di frana
- Orlo di scarpata di degradazione

FORME STRUTTURALI

- Sella morfologica
- Crinale - spartiacque principale
- Crinale - spartiacque secondario
- Orlo di superficie sommitale
- Superficie sommitale

- Elettrodotto 150kV
- Sostegni

REVISIONI					
N.	DATA	DESCRIZIONE	ELABORATO	VERIFICATO	APPROVATO
			V.Rubano 05/07/18	A.Sasso 06/07	

TIPOLOGIA DELL'ELABORATO	CODIFICA DELL'ELABORATO		
PLANIMETRIA	SRIARI10052-2	Terna	
PROGETTO	TITOLO		
	Elettrodotto 150 kV Doppia Terna "S.E. Troia - Roseto/Alberona"		
RIDAVATO DAL DOC. TERNA	RELAZIONE GEOLOGICA PRELIMINARE		
CLASSIFICAZIONE DI SICUREZZA	CARTA GEOMORFOLOGICA 1:10.000		
NOME DEL FILE	SCALA CAD	FORMATO	SCALA
	1 unità = CAD		1:10.000

Ambito e coordinamento:	Istanze della relazione
arch. Fedele ZACCARA	dott. geol. Giovanni LAVECCHIA dott. geol. Vincenzo SASSO RAGNE (SA)

Questo documento contiene informazioni di proprietà Terna S.p.A. e deve essere utilizzato esclusivamente dal destinatario in relazione alle finalità per le quali è stato inviato. Ogni utilizzo non conforme sarà perseguito a cura di Terna S.p.A.

This document contains information proprietary to Terna S.p.A. and it will have to be used exclusively for the purposes for which it has been furnished. Whatever shape of spreading or reproduction without the written permission of Terna S.p.A. is pursued.