




SEZIONE TIPO A
Attraversamento canale idrico su Strada Comunale

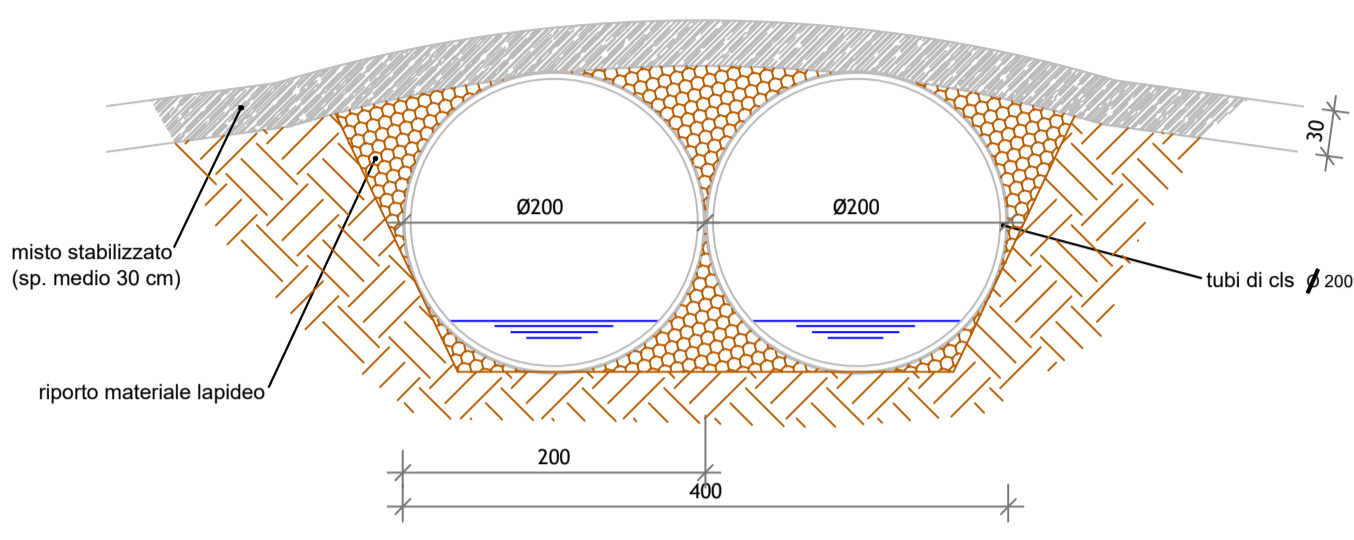


SEZIONE TIPO B
Pista di cantiere con cavidotto interrato

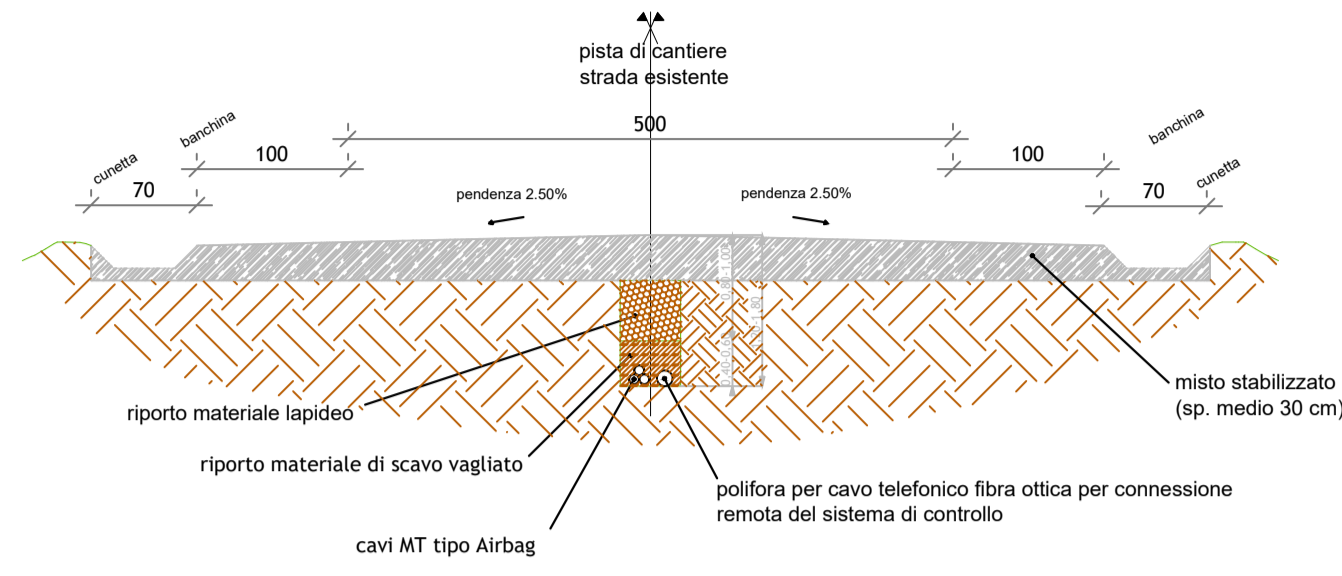


SEZIONE TIPO C
Attraversamento canale idrico con cavidotto interrato

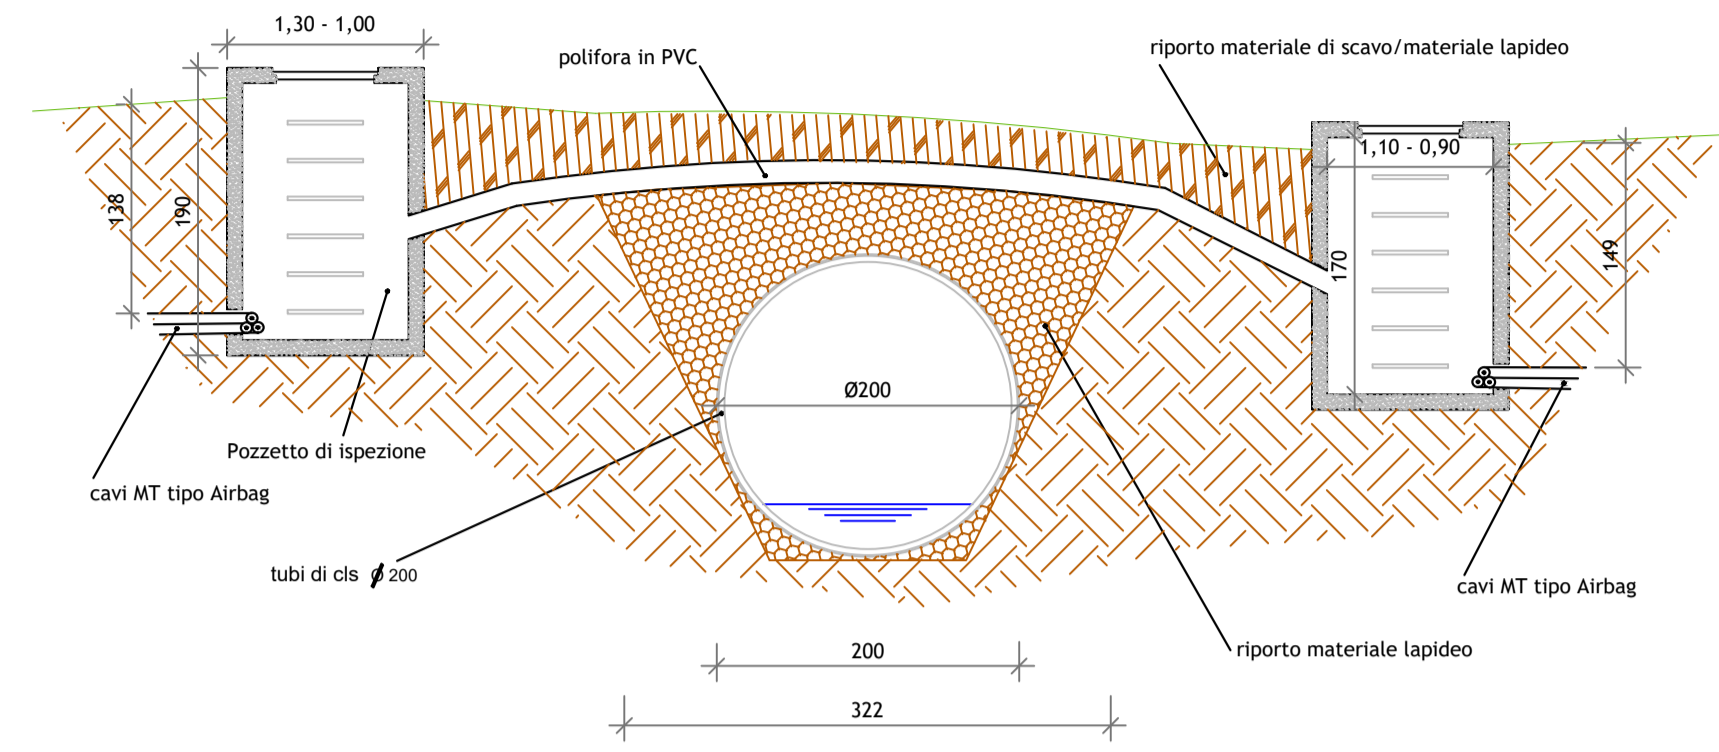


SEZIONE TIPO D
Passaggio cavidotto al lato di Strada Comunale esistente

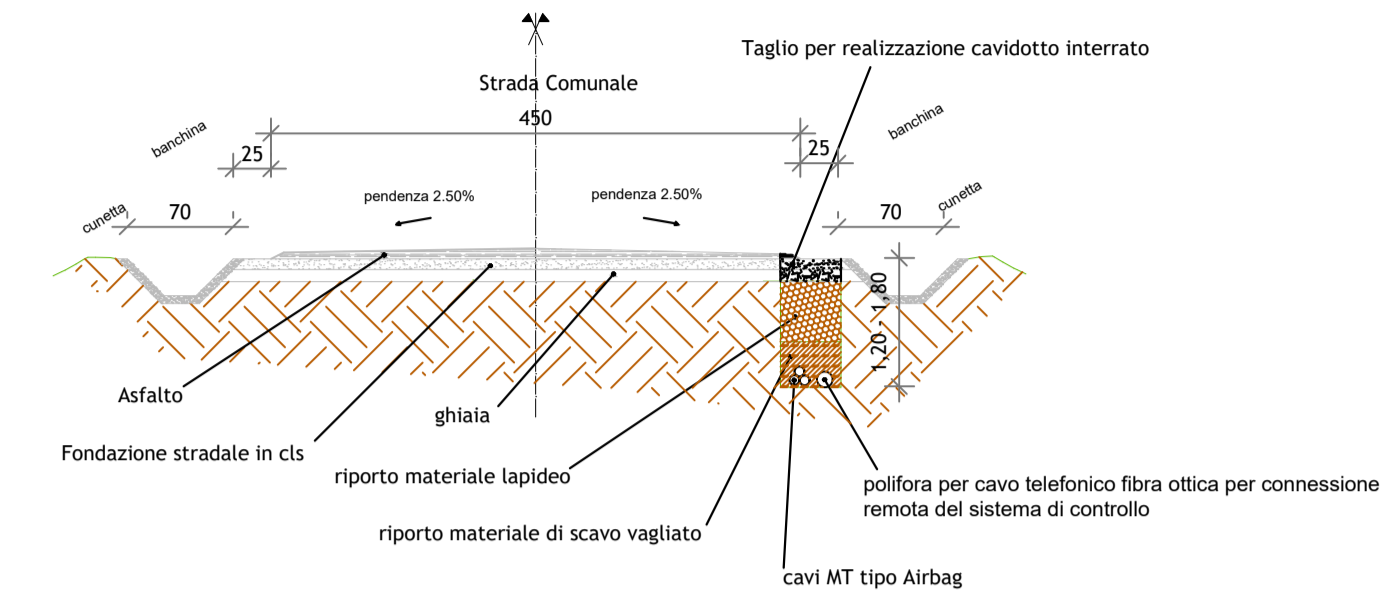

SEZIONE TIPO E
Pista di cantiere in rilevato con cavidotto interrato

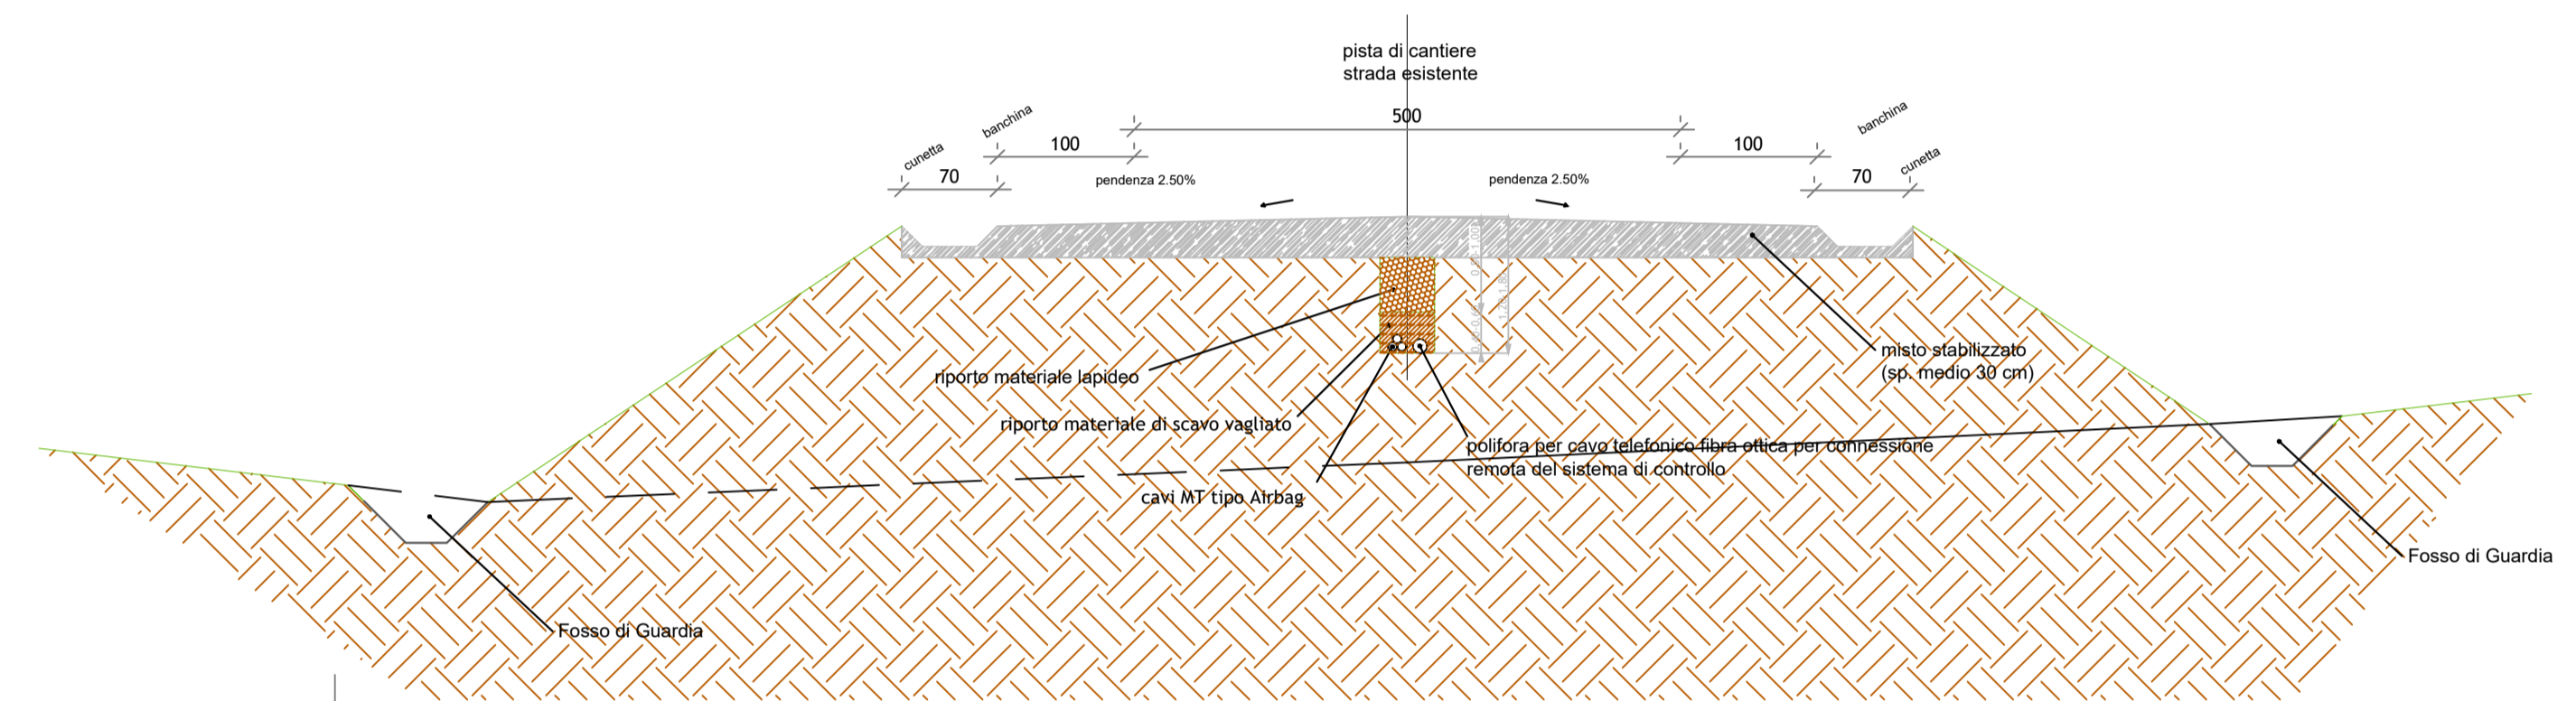


SEZIONE TIPO F
Attraversamento corso d'acqua vincolato con utilizzo della Tecnologia T.O.C.

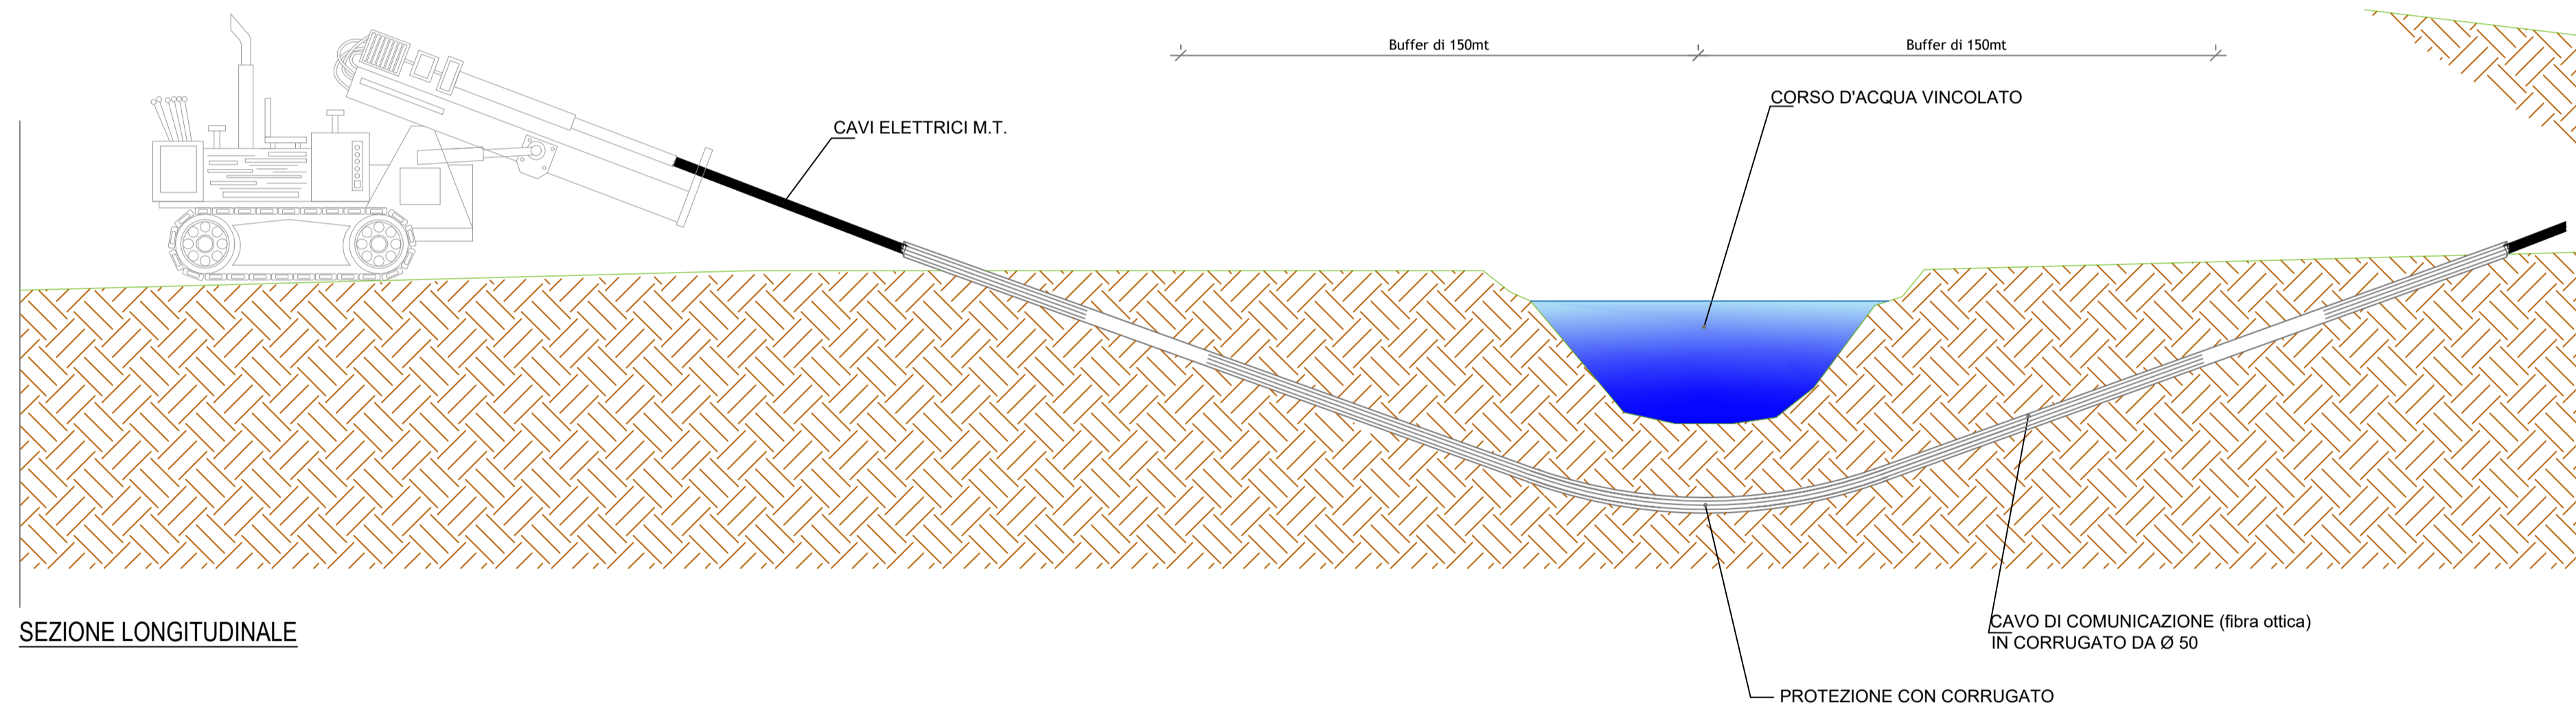

SEZIONE LONGITUDINALE

SEZIONE TIPO G
Attraversamento Linea Ferroviaria con utilizzo della Tecnologia T.O.C.

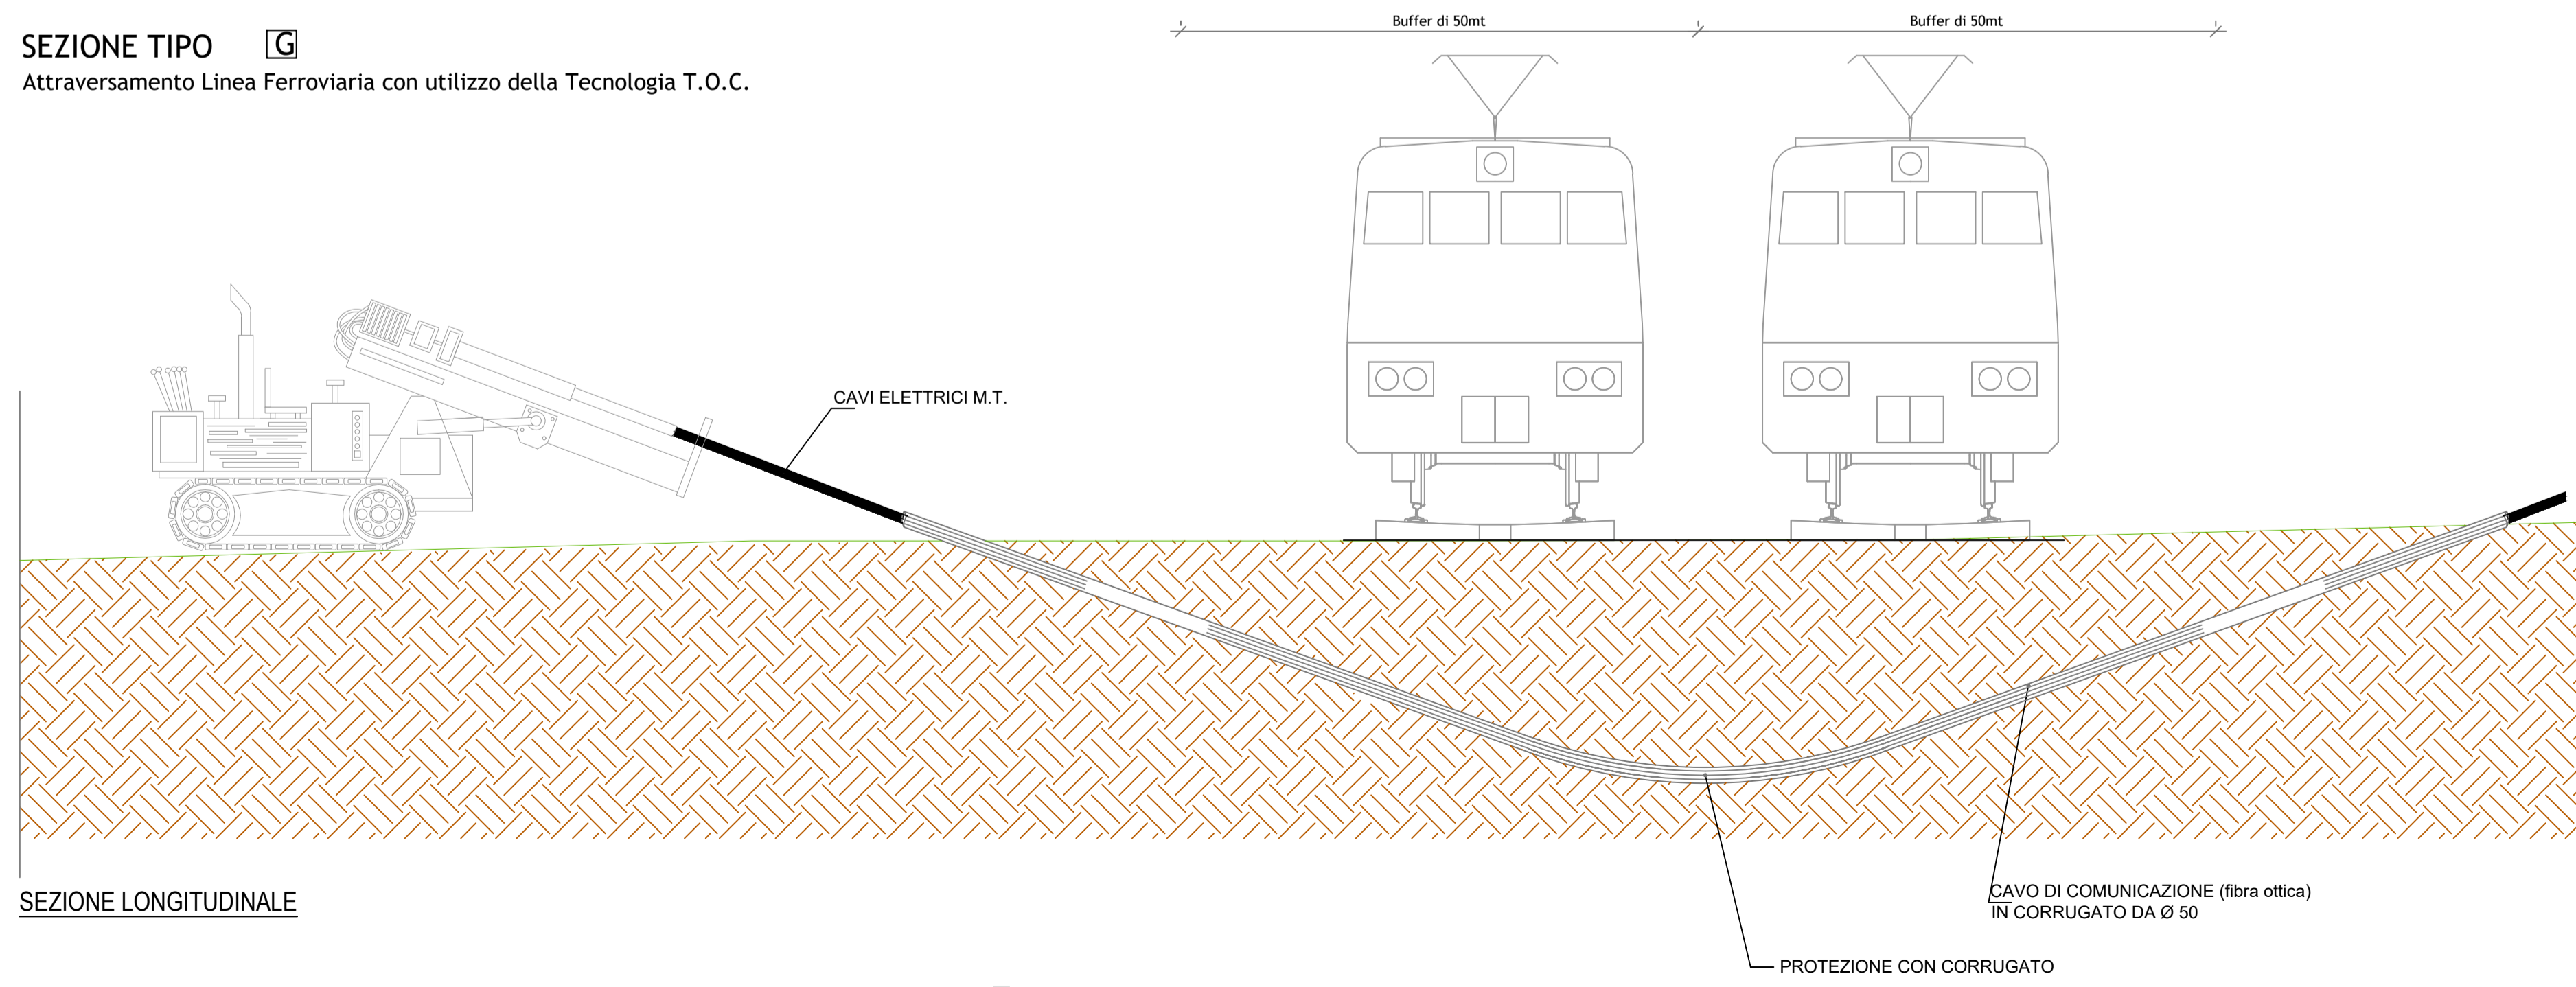

SEZIONE LONGITUDINALE

Regione SICILIA

Provincia CATANIA

PROGETTO PER LA REALIZZAZIONE DI UN PARCO AGRIVOLTAICO E DELLE RELATIVE OPERE DI CONNESSIONE ALLA RTN

Comune di Ramacca
Località: "Masseria Magazzinazzo"

A. PROGETTO DEFINITIVO DELL'IMPIANTO, DELLE OPERE CONNESSE E DELLE INFRASTRUTTURE INDISPENSABILI

ELABORATI GRAFICI

Codice:	GAR02	Autorizzazione Unica ai sensi del D.Lgs 387/2003 e D.Lgs 152/2006
N° elaborato:	A.12.a.29	Sezioni tipo
N° Foglio	1	Tot. Fogli
Formato	A1	Scala
Tipo di documento		
Progetto Definitivo		

Progettazione	Progettisti
	Ing. Vassalli Quirino
Proponente	 Ing. Speranza Carmine Antonio
 ITS MEDORA srl Via Sebastiano Catania n. 317 95123 CATANIA (CT) P.NA 05767670879	 Ing. Speranza Carmine Antonio
Rappresentante legale proponente	
Emmanuel MACQUERON	
Data	
Giugno 2023	

Rev.	Data	Descrizione	Elaborato	Controllato	Approvato
00	06/2023	Emissione	AS	QV/AS/DR	QI

ITS_GAR02_A12a29_Sezioni tipo.dwg ITS_GAR02_A12a29_Sezioni tipo.pdf

ITS MEDORA S.r.l. - via Sebastiano Catania, n. 317 - 95123 CATANIA (CT) - Italia - Tel. (+39) 0971.283416 - p.iva 05767670879 - pec: itsmedora@pec.it