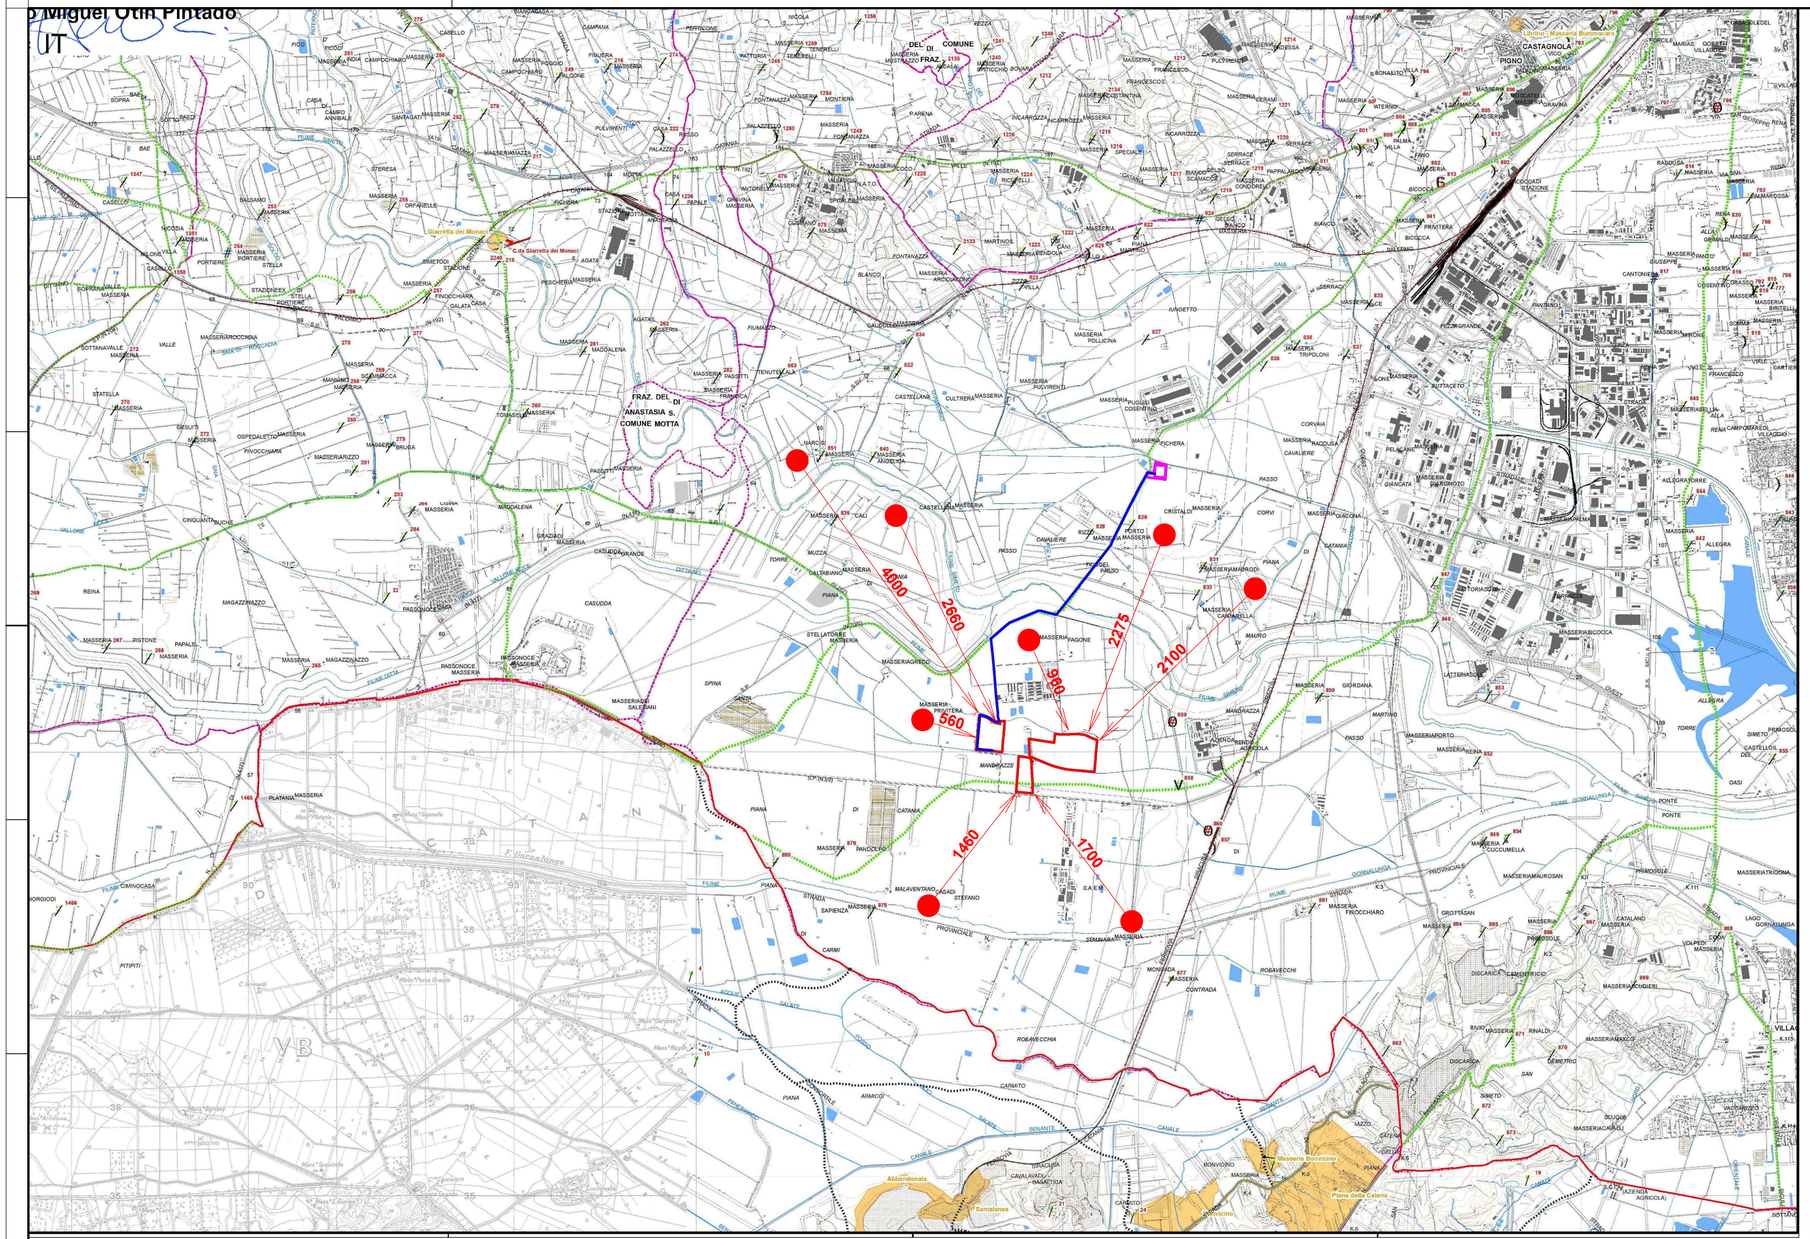

Realizzazione di un impianto agrivoltaico denominato

"MANDRAZZE"

di potenza nominale di 35 MW e potenza di picco 35,89209 MWp posizionato a terra

ubicato in C.da Mandrazze nel Comune di Catania (CT)

LEGENDA:

Codice elaborato	Data	Livello progettazione	Emesso	Verificato	Approvato	REV.
	LUG 2023	DEFINITIVO	Ing. G. Caudullo	Ing. G. Caudullo	Ing.G. Caudullo	

ELABORATO:

INQUADRAMENTO SISTEMA STORICO-CULTURALE
DISTANZE MINIME DALL'AREA D'IMPIANTO

TAVOLA:1/1

Società Proponente:

Juan Perez
Templado
24.07.2023
16:41:42
GMT+01:00

Timbri e firme:

AMBRA SOLARE 50 S.R.L.
Via Tevere,41
00198 ,Roma,Italy
email: ambrasolare50srl@legalmail.it

Progettazione:

Gianfranco Caudullo
Via Crociferi 72
95124 Catania
cell 3490968640
email: gcaudullo@gmail.com
PEC: gcaudullo@pec.it
website:www.gianfrancocaudullo.it/

Timbri e firme:

CAUDULLO
GIANFRANCO
MAURIZIO
18.07.2023
09:56:18
GMT+01:00

ORIENTAMENTO

SCALA METRICA
1:25.000