



Quadro d'unione
scala 1:50.000

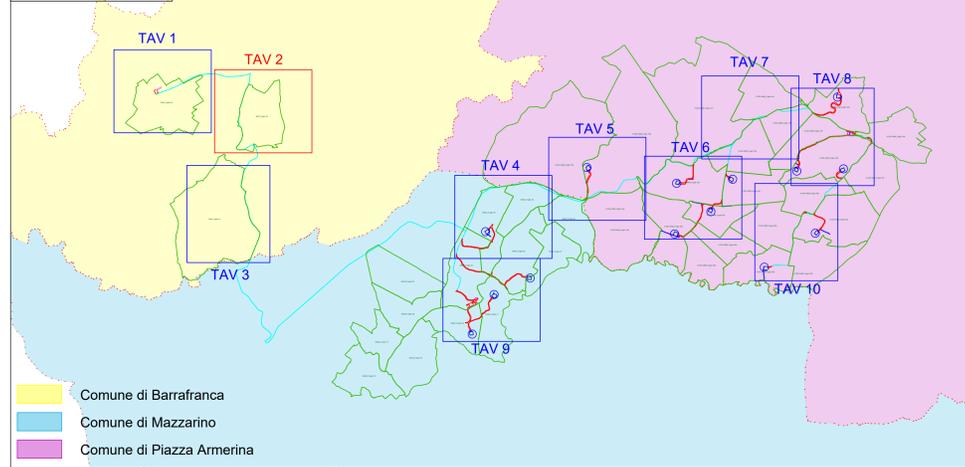

Comune di Barrafranca
Comune di Mazzarino
Comune di Piazza Armerina

GR	RETINO SIMBOLO	DESCRIZIONE
ESPROPRIO		Esproprio definitivo
		Area da occupare temporaneamente
		Area da asservire/convenzionare
		Servitù di sorvolo
		Servitù di Cavidotto
CATASTO		Numero piano
		Acque
		Strade
		Particella
		Confine Foglio Catastale
		Confini Comunali

BAR_Foglio XX: Comune di Barrafranca Foglio di Mappa n. XX
MAZZ_Foglio XX: Comune di Mazzarino Foglio di Mappa n. XX
P.ZZA ARM_Foglio XX: Comune di Piazza Armerina Foglio di Mappa n. XX

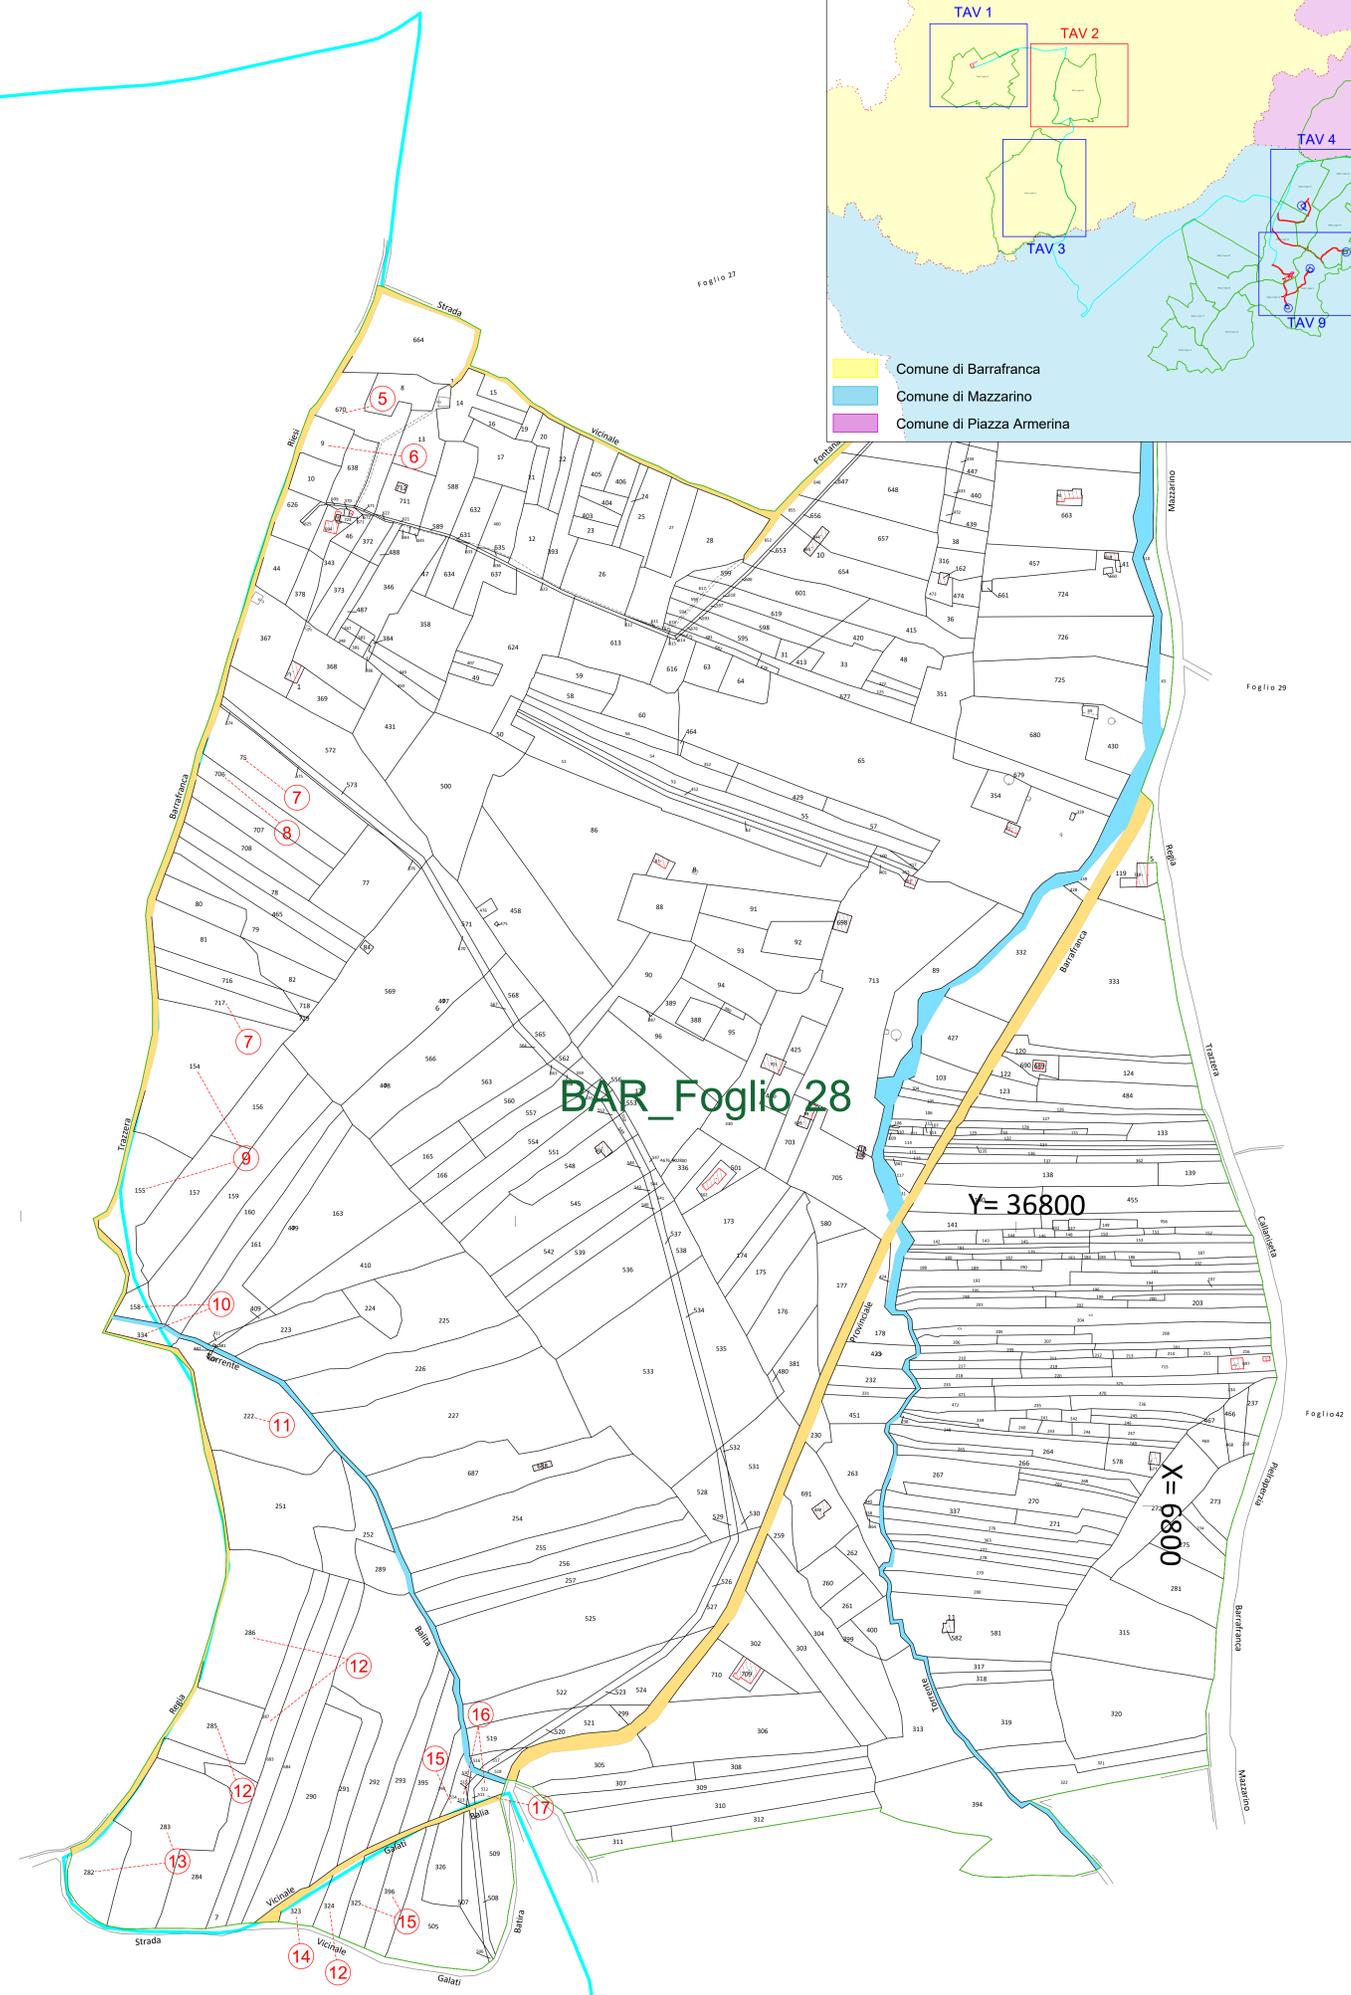

BAR_Foglio 28

Y= 36800

X= 6800




**REGIONE
SICILIA**


 Provincia di
Caltanissetta


 Provincia di
Enna

Comitente:
Novo Wind S.r.l.
via Sardegna 40
00187 Roma
P.IVA/C.F. 16668841008

Documento: **PROGETTO DEFINITIVO**

Titolo del Progetto: **PARCO EOLICO "PARCO DELLE VITTORIE"**

Elaborato: **Piano Particolare d'Esproprio_TAV.2**

ID PROGETTO	DISCIPLINA	CAPITOLO	TIPO	REVISIONE	SCALA	FORMATO
IT-VesPdv-Gem	CW	CD	DW	0	1:2.000	A0

NOME FILE: IT-VesPdv-Gem-CW-CD-DW-08.02-Rev.0

Progettazione:



Ing. Saverio Pagliuso

Ing. Mario Francesco Perri

Ing. Giorgio Salatino

Rev.	Data Revisione	Descrizione Revisione	Redatto	Controllato	Approvato
00	Giugno 2023	PRIMA EMISSIONE	GEMSA	GEMSA	Novo Wind S.r.l.