


Comune di Barrafranca
Comune di Mazzarino
Comune di Piazza Armerina

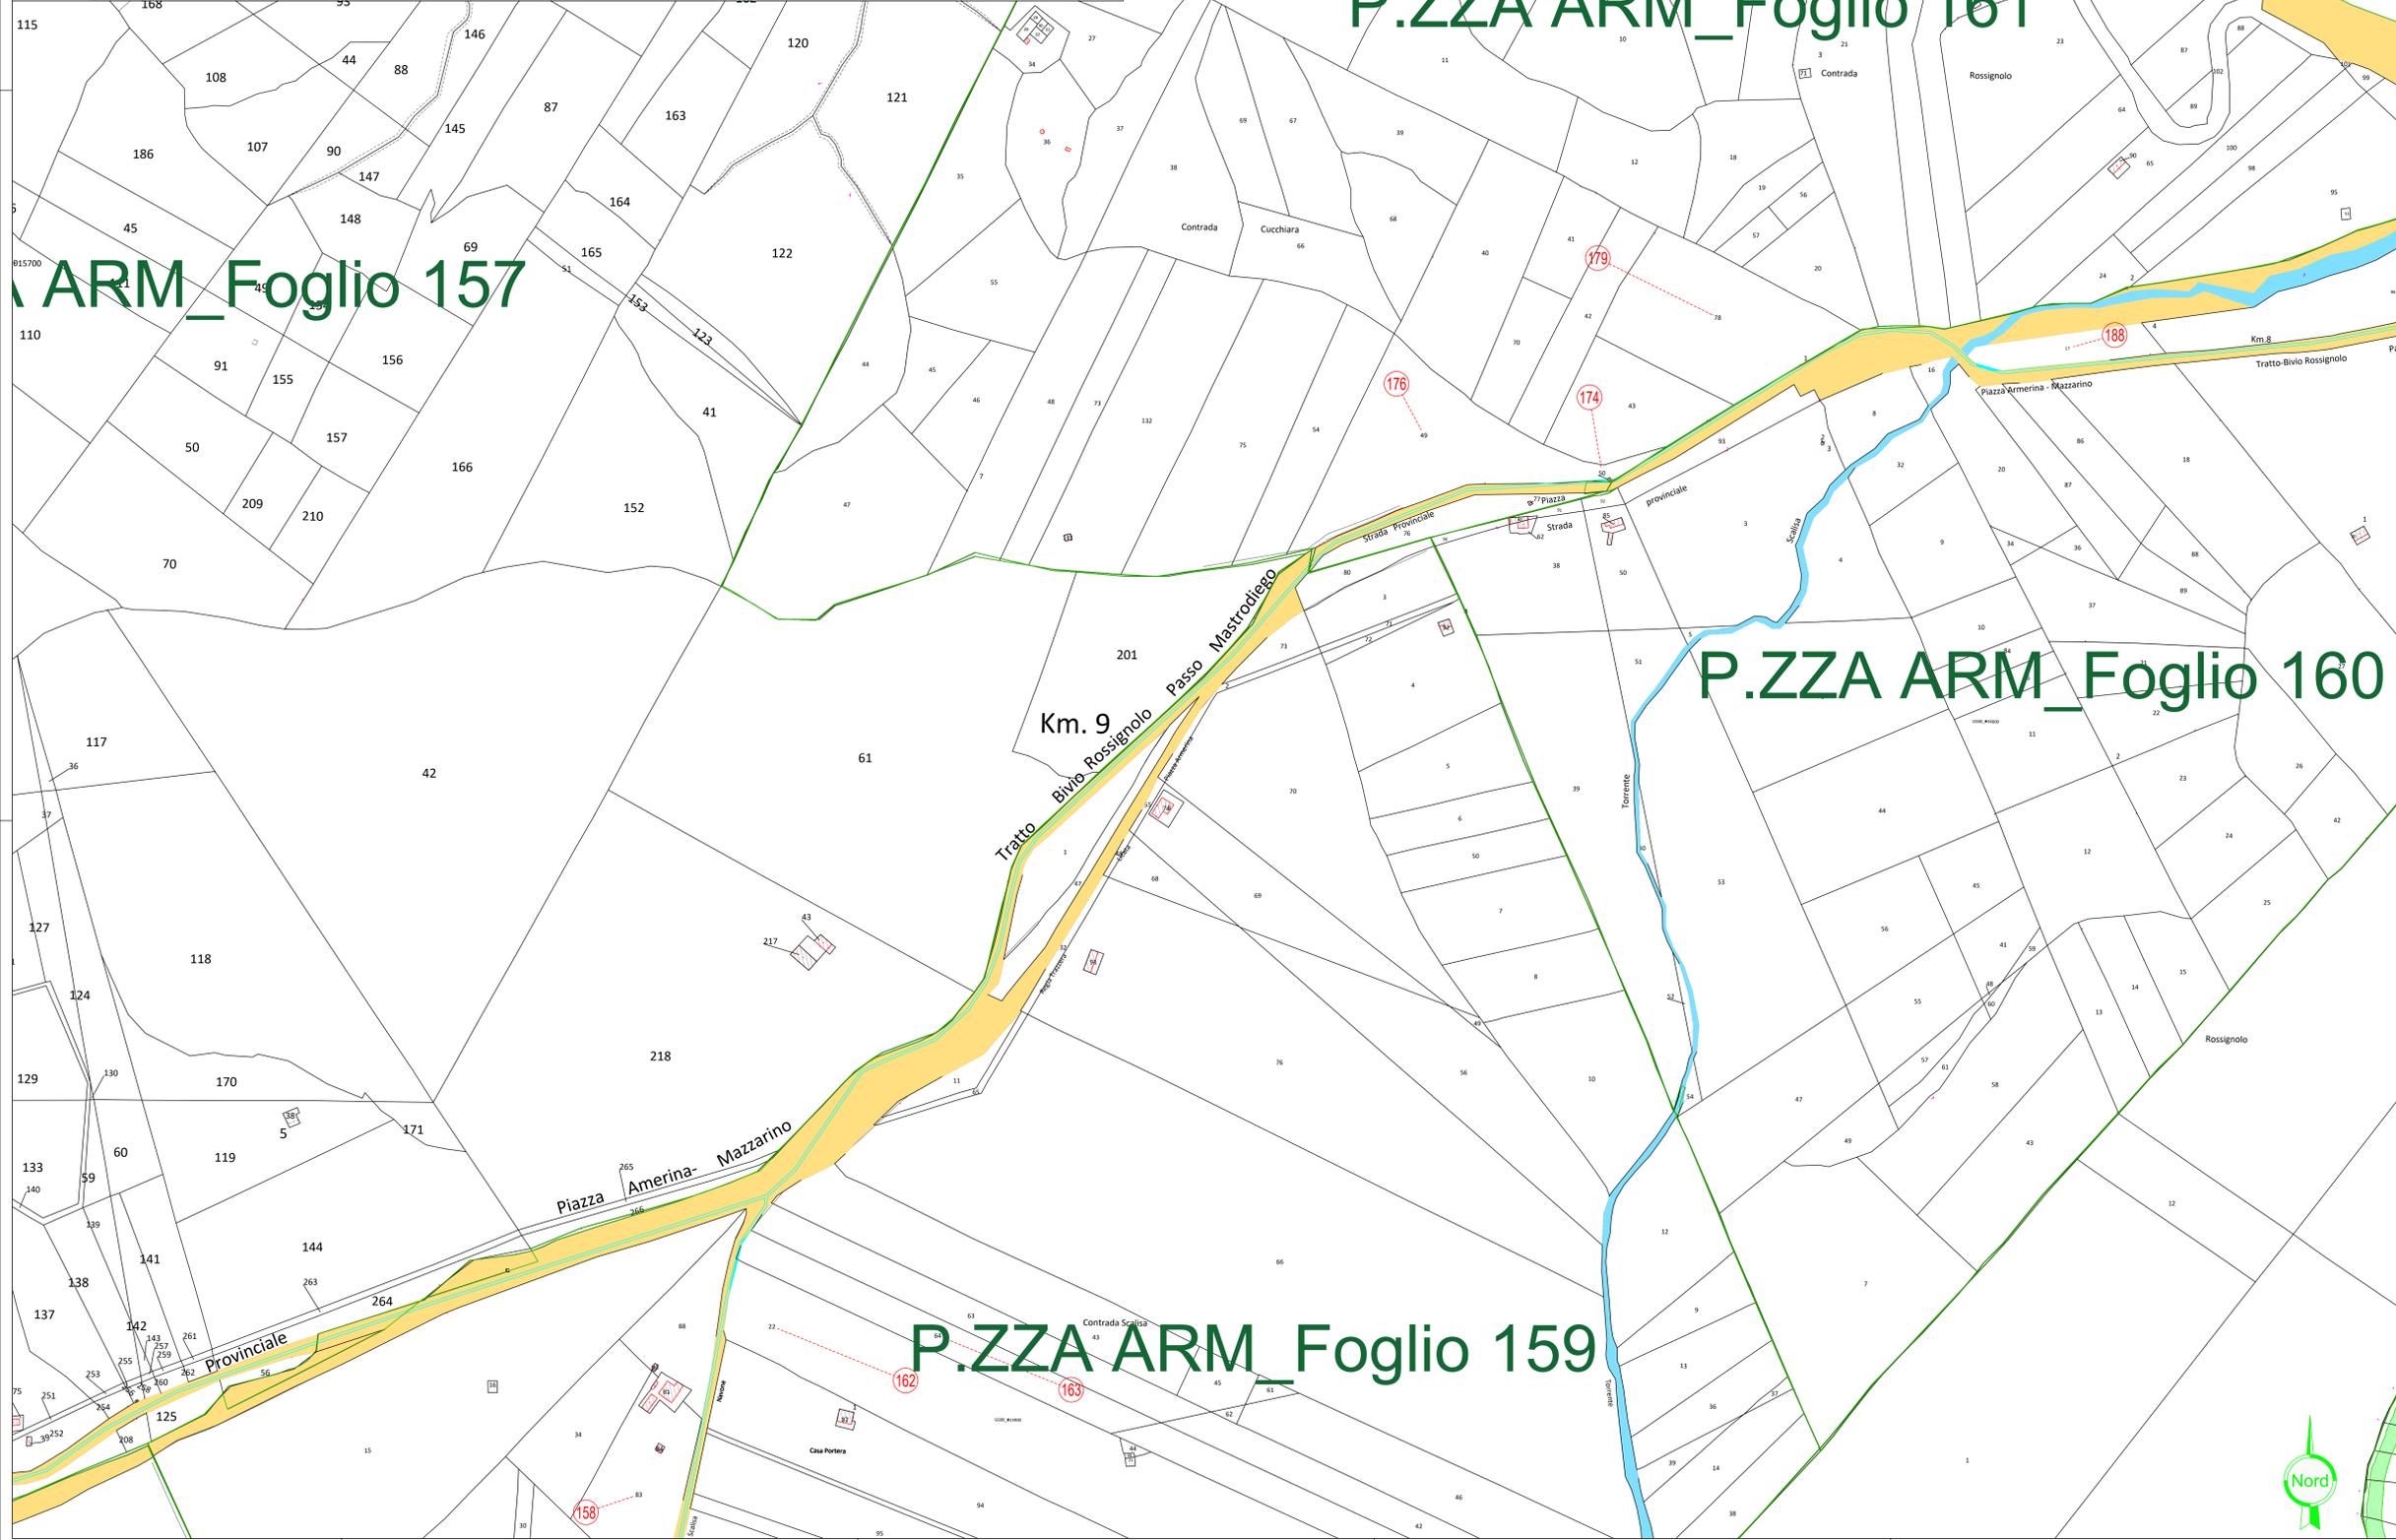

LEGENDA	
GR	DESCRIZIONE
ESPROPRIO	Esproprio definitivo
ESPROPRIO	Area da occupare temporaneamente
ESPROPRIO	Area da asservire/convenzionare
ESPROPRIO	Servitù di sorvolo
ESPROPRIO	Servitù di Cavidotto
ESPROPRIO	Numero piano
CATASTO	Acque
CATASTO	Strade
CATASTO	Particella
CATASTO	Confine Foglio Catastale
CATASTO	Confini Comunali

BAR_Foglio XX: Comune di Barrafranca Foglio di Mappa n. XX
MAZZ_Foglio XX: Comune di Mazzarino Foglio di Mappa n. XX
P.ZZA ARM_Foglio XX: Comune di Piazza Armerina Foglio di Mappa n. XX



REGIONE SICILIA



Provincia di Caltanissetta



Provincia di Enna

Comitente:
Novo Wind S.r.l.
via Sardegna 40
00187 Roma
P.IVA/C.F. 16668841008

Documento:
PROGETTO DEFINITIVO

Titolo del Progetto:
PARCO EOLICO "PARCO DELLE VITTORIE"

Elaborato:
Piano Particolare d'Esproprio_TAV.7

ID PROGETTO	DISCIPLINA	CAPITOLO	TIPO	REVISIONE	SCALA	FORMATO
IT-VesPdv-Gem	CW	CD	DW	0	1:2.000	A0

NOME FILE:
IT-VesPdv-Gem-CW-CD-DW-08.07-Rev.0

Progettazione:



Ing. Saverio Pagliuso

Ing. Mario Francesco Perri

Ing. Giorgio Salatino

Rev.	Data Revisione	Descrizione Revisione	Redatto	Controllato	Approvato
00	Giugno 2023	PRIMA EMISSIONE	GEMSA	GEMSA	Novo Wind S.r.l.