


PARTICOLARE SMALTIMENTO ACQUE SUPERFICIALI SU STRADE DI NUOVA REALIZZAZIONE - SEZIONE TIPO

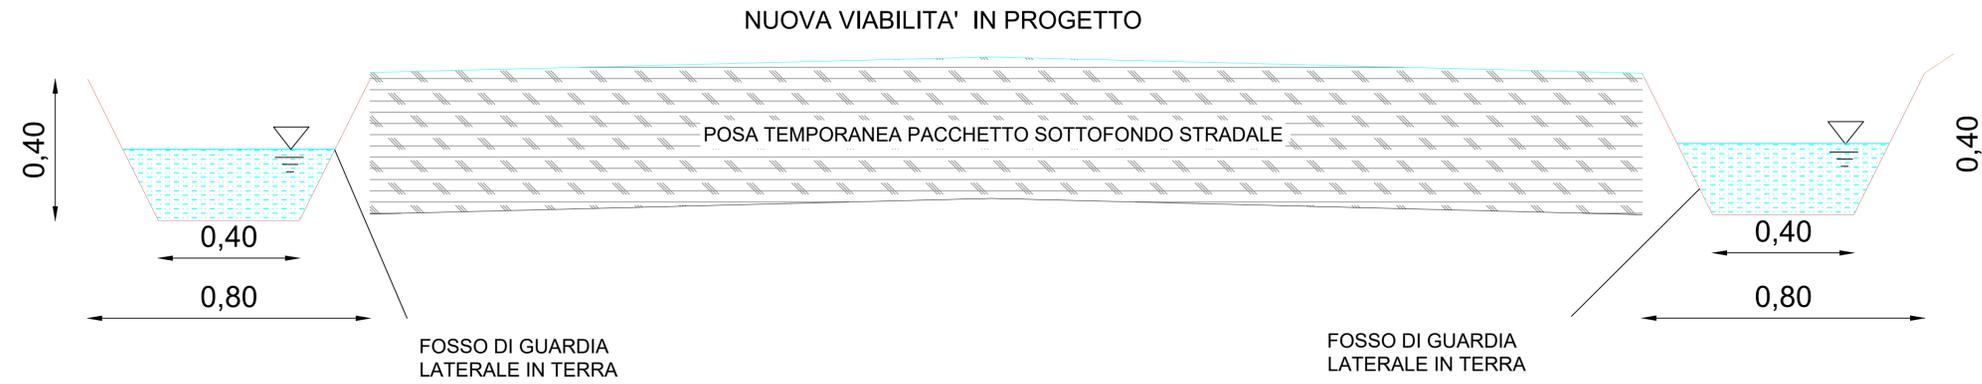




SCALA 1:10

PARTICOLARE FOSSI DI GUARDIA PER ALLONTANAMENTO ACQUE SUPERFICIALI DA BACINI A FOSSI ESISTENTI

Sezione trasversale A-A'

Sezione longitudinale B-B'


Pianta

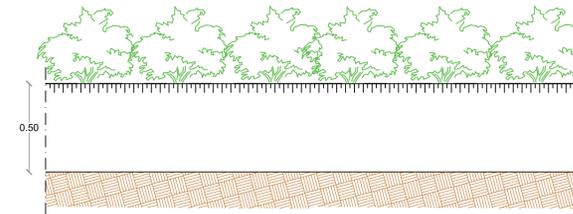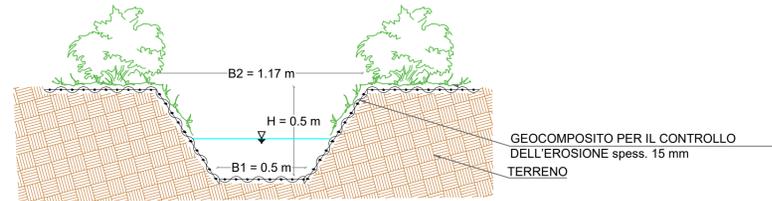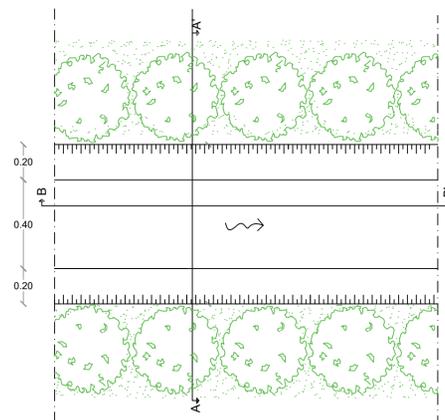


SCALA 1:20

PARTICOLARE GABBIONE DISSIPAZIONE ENERGIA CORRENTE

Pianta

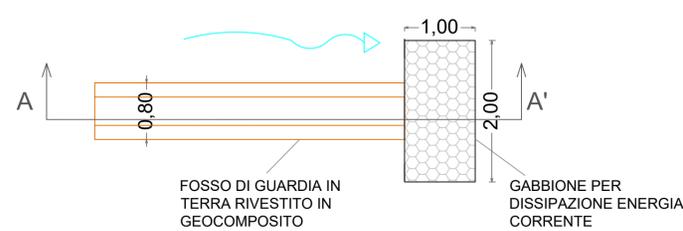


Sezione longitudinale A-A'

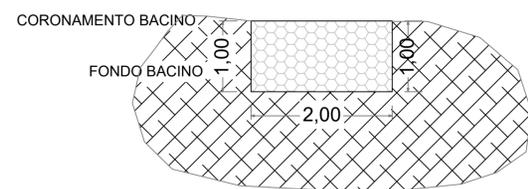

SCALA 1:50

PARTICOLARE TOMBINO IDRAULICI

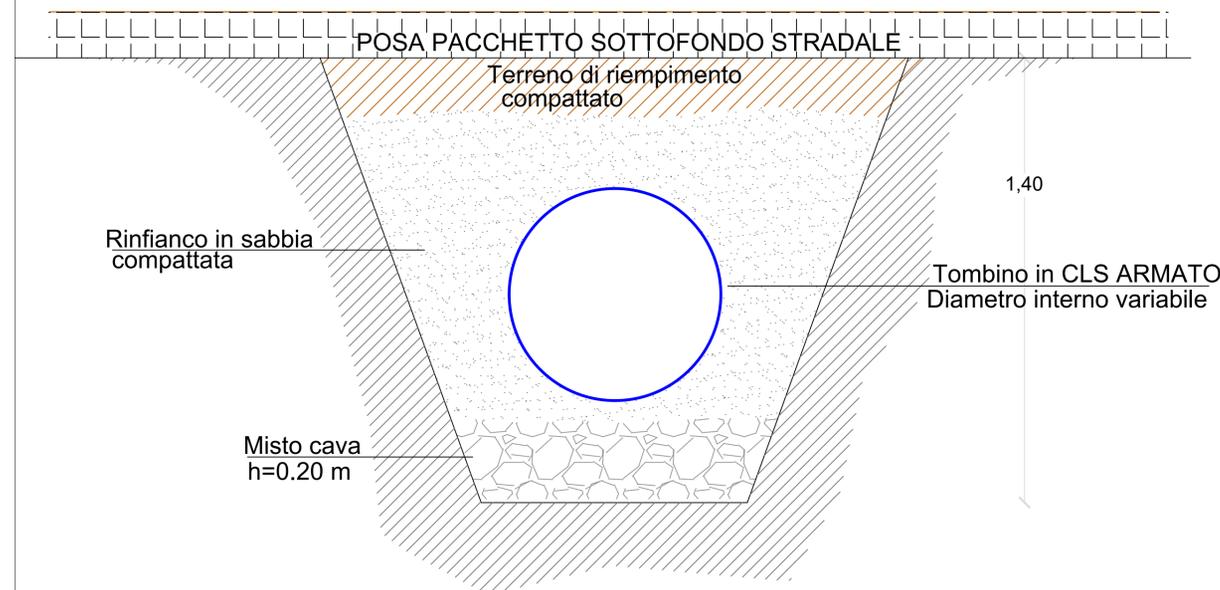

SCALA 1:10



Committente: Novo Wind S.r.l. via Sardegna 40 00187 Roma P.IVA/C.F. 16666841008						
Documento: PROGETTO DEFINITIVO						
Titolo del Progetto: PARCO EOLICO "PARCO DELLE VITTORIE"						
Elaborato: Particolari Costruttivi Idraulici						
ID PROGETTO	DISCIPLINA	CAPITOLO	TIPO	REVISIONE	SCALA	FORMATO
IT-VesPdV-Gem	CW	HYD	DW	0	Varie	A1
NOME FILE:			IT-VesPdV-Gem-CW-HYD-DW-02.07-Rev.0_Particolari costruttivi idraulici			
Progettazione:  Ing. Saverio Pagliuso Ing. Mario Francesco Perri Ing. Giorgio Salatino						
Rev:	Data Revisione	Descrizione Revisione	Redatto	Controllato	Approvato	
00	Giugno 2023	PRIMA EMISSIONE	GEMSA	GEMSA	Novo Wind S.r.l.	