



Planimetria tipo piazzola aerogeneratori in fase di esecuzione lavori

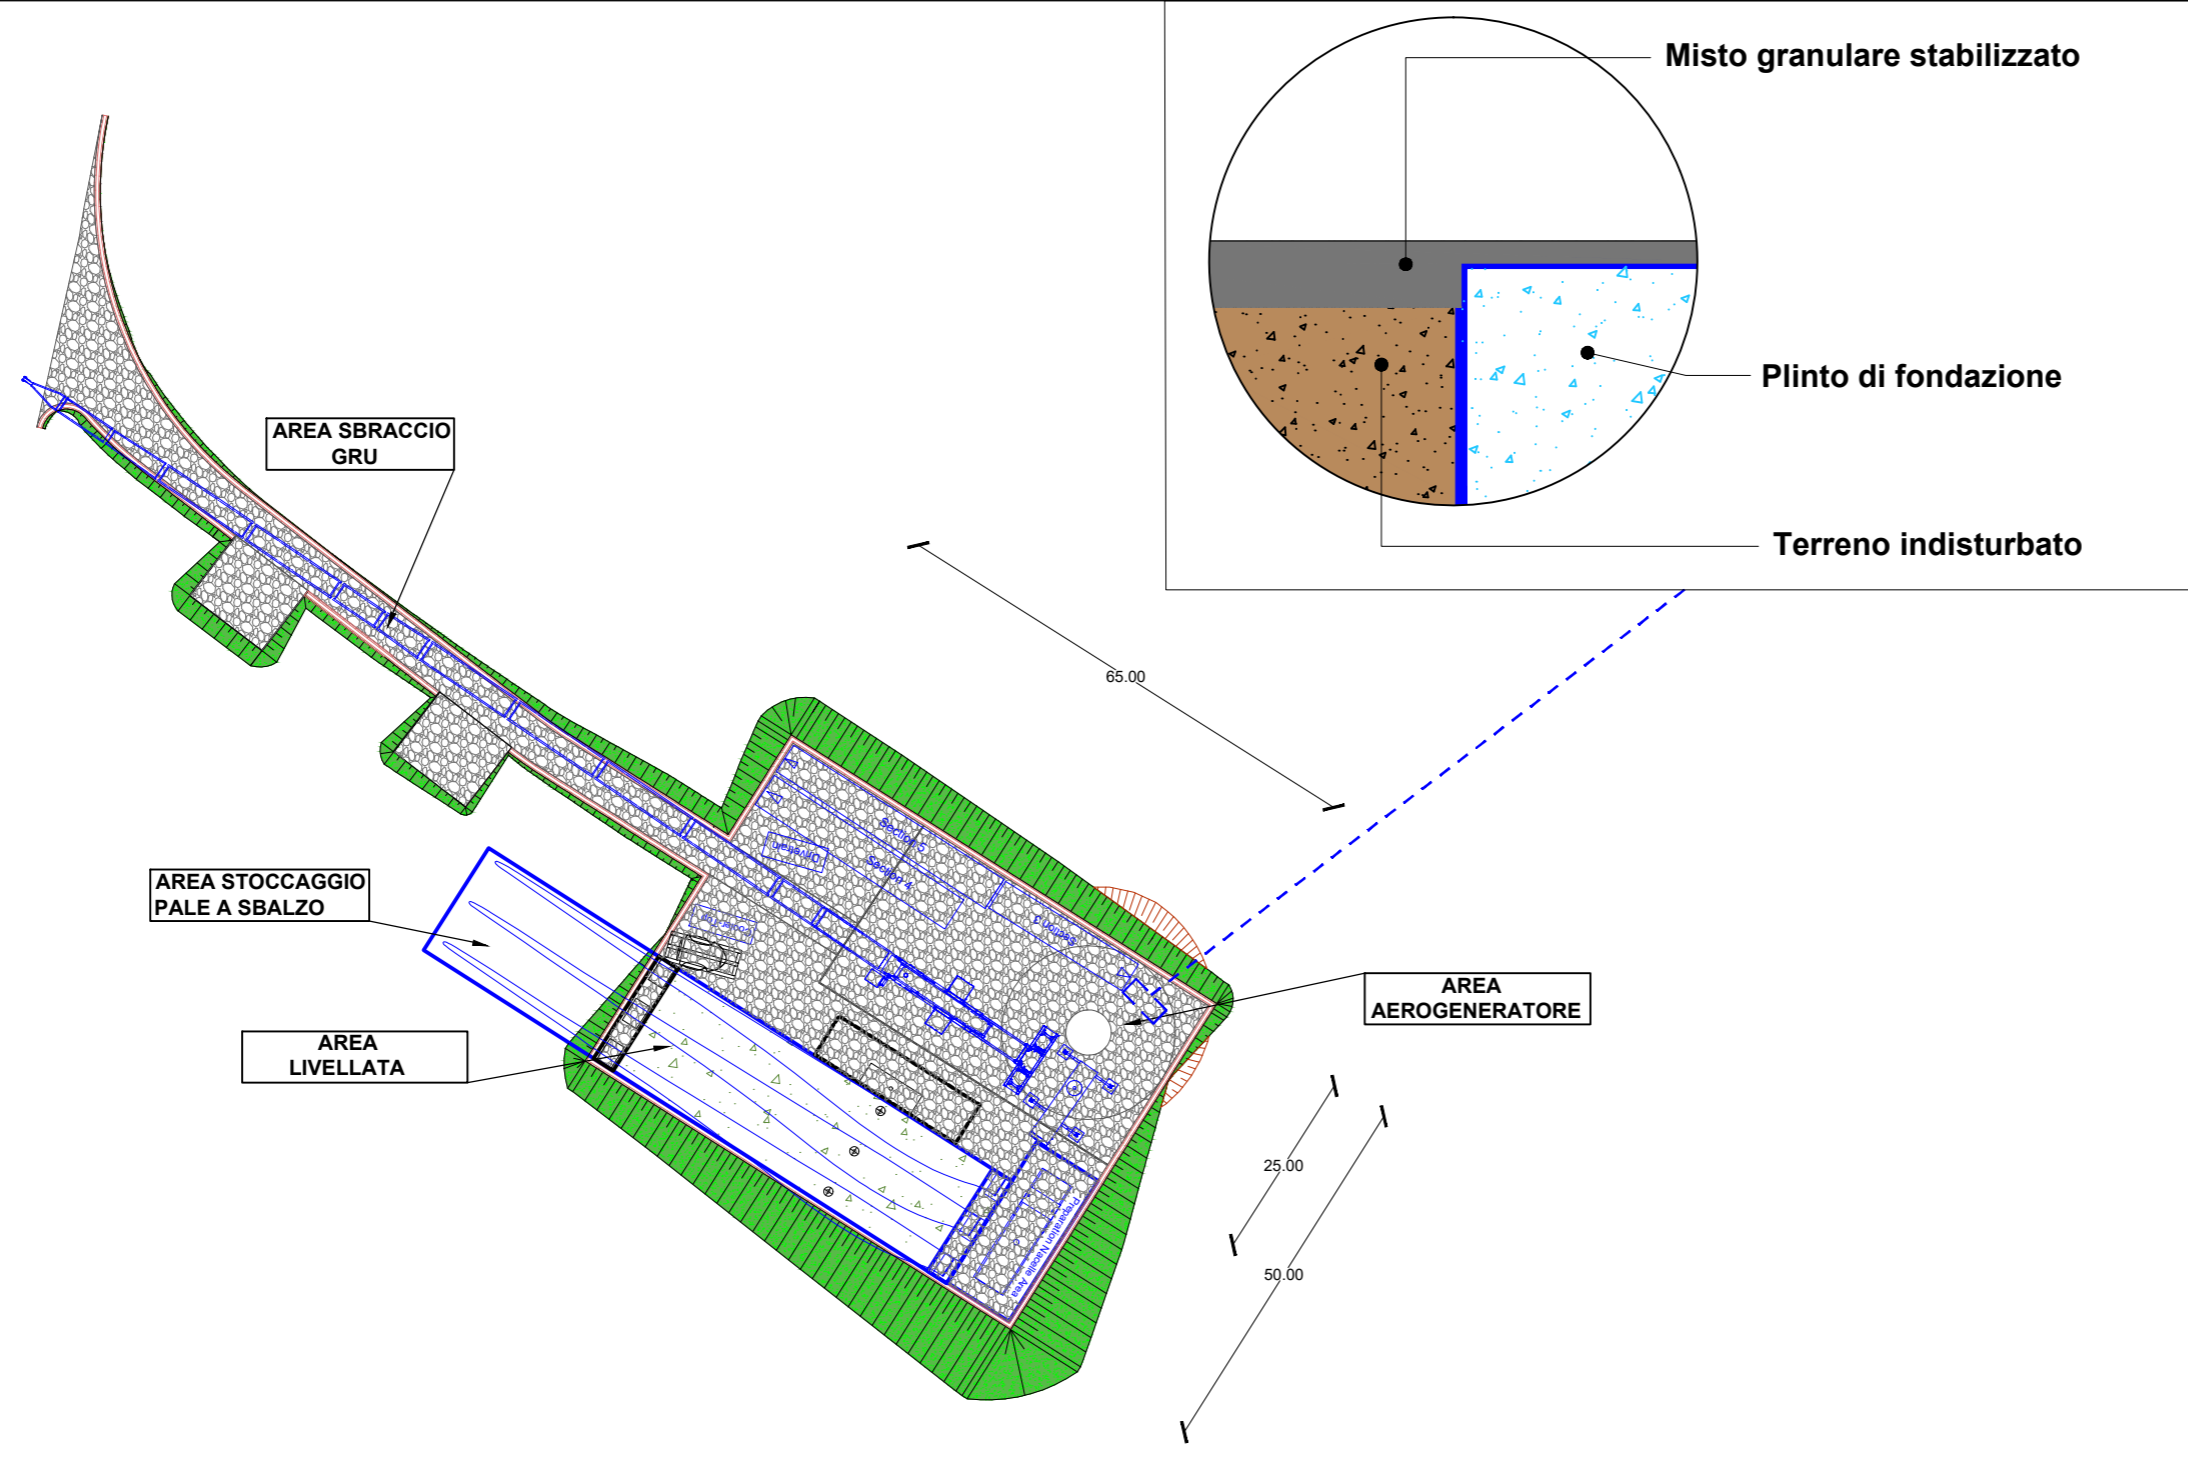

**LEGENDA**

- MISTO GRANULARE STABILIZZATO
- TERRENO VEGETALE DI RICOPRIMENTO
- STRATO DI LIVELLAMENTO

Planimetria tipo piazzola aerogeneratori in fase di esercizio

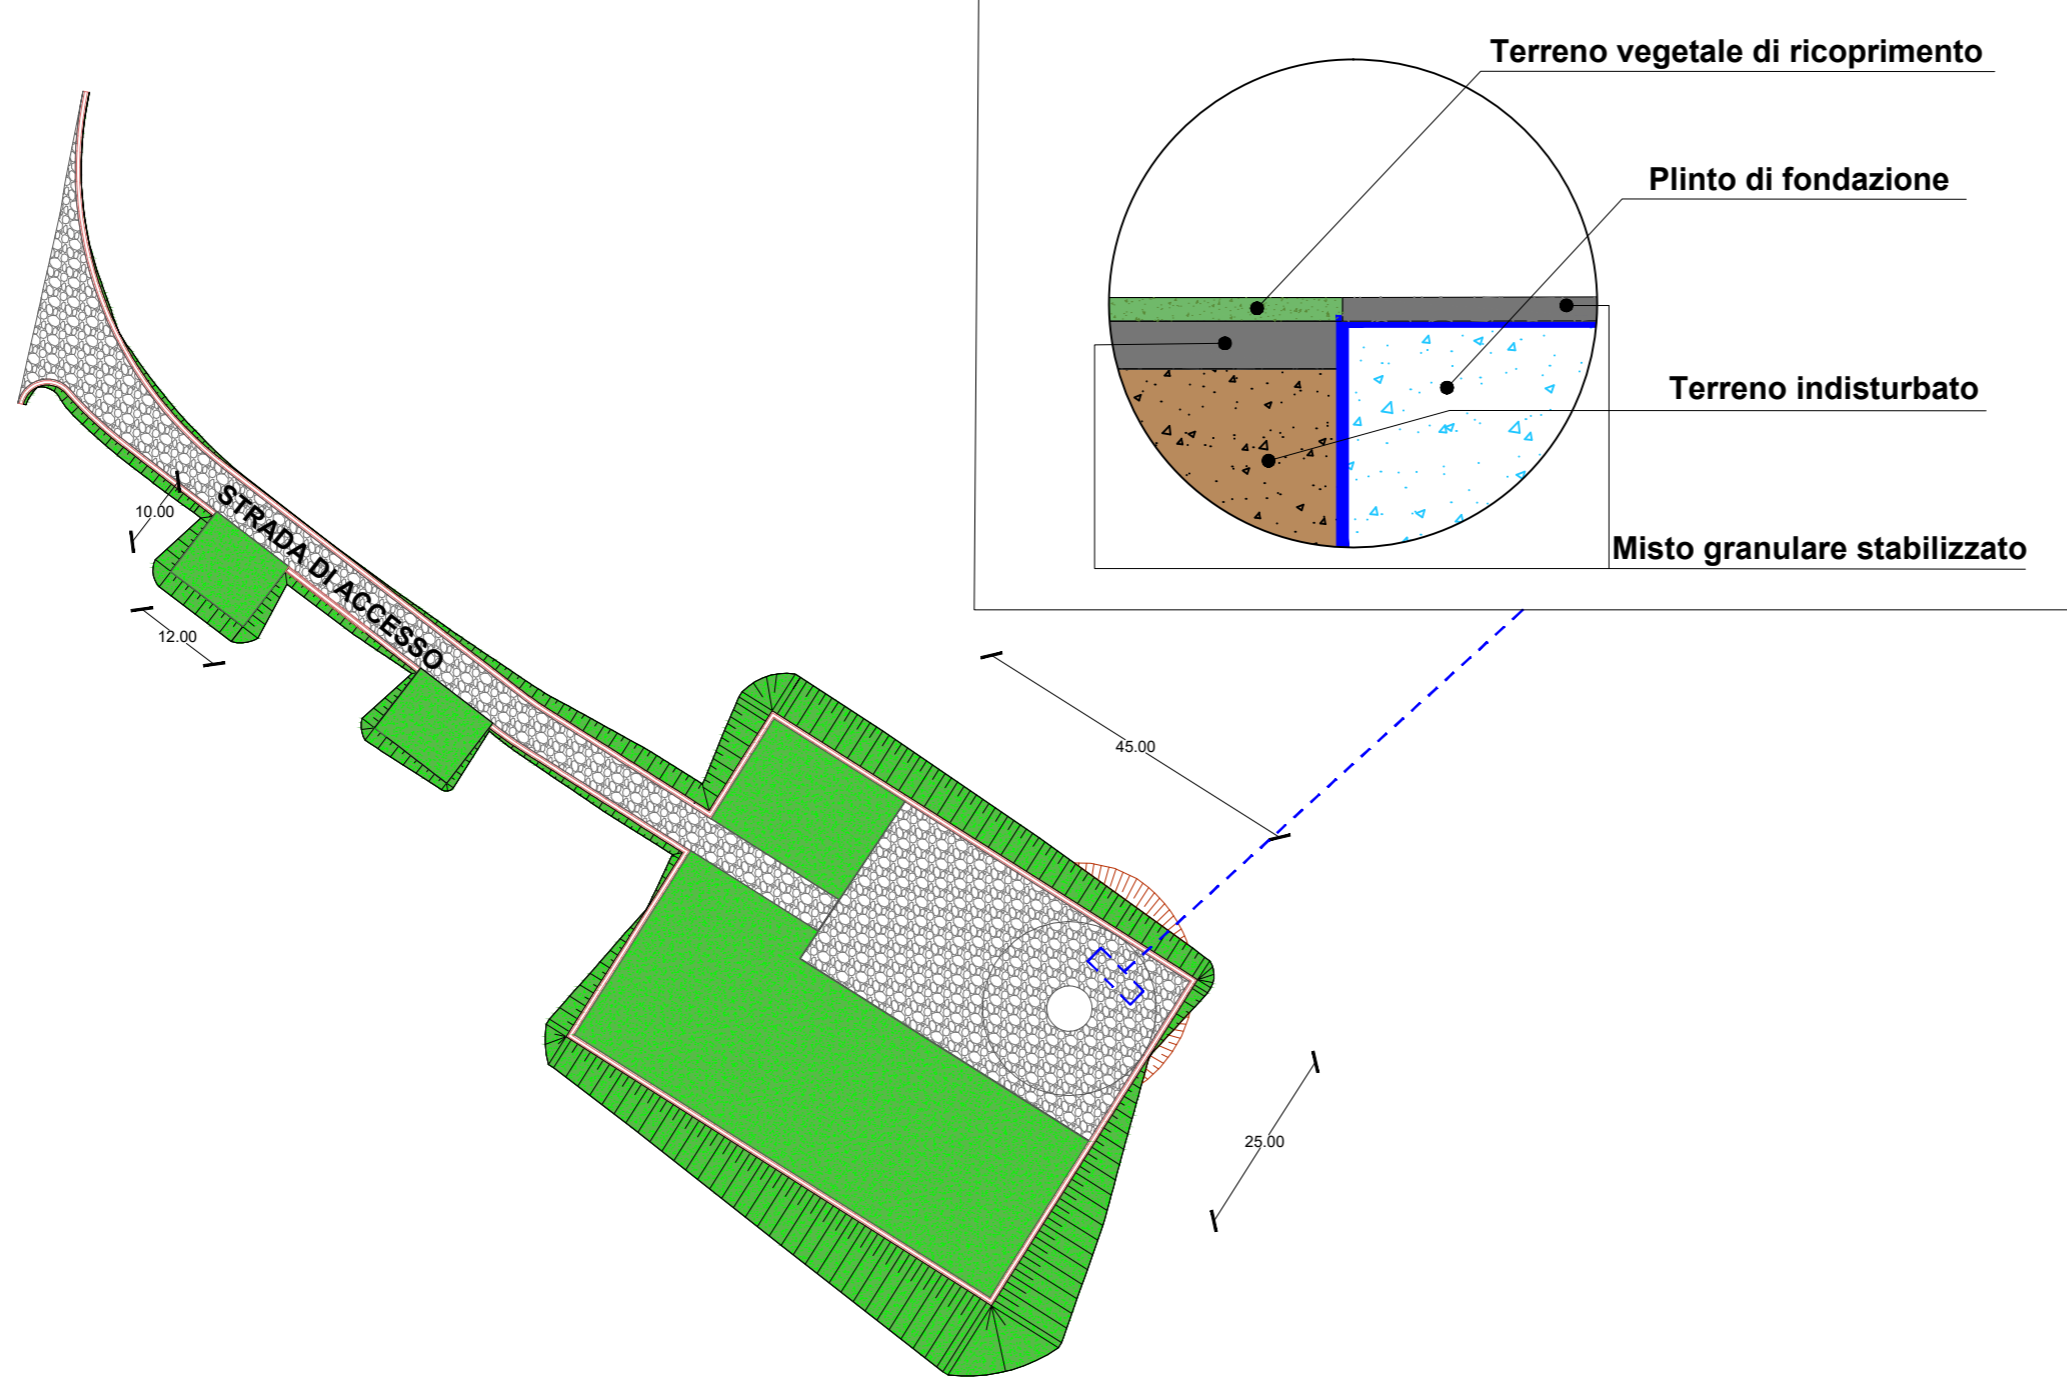

REGIONE SICILIA

Provincia di Caltanissetta

Provincia di Enna

**Committente:**  
 Novo Wind S.r.l.  
 via Sardegna 40  
 00187 Roma  
 P.IVA/C.F. 16666841008

**Documento:**  
**PROGETTO DEFINITIVO**

**Titolo del Progetto:**  
**PARCO EOLICO "PARCO DELLE VITTORIE"**

**Elaborato:**  
**Piazzola tipo aerogeneratori**  
**Planimetria**

ID PROGETTO	DISCIPLINA	CAPITOLO	TIPO	REVISIONE	SCALA	FORMATO
IT-VesPdV-Gem	CW	RD	DW	0	1:1.000	A1

**NOME FILE:** IT-VesPdV-Gem-CW-RD-DW-01-Rev.0

**Progettazione:**

**Ing. Saverio Pagliuso**

**Ing. Mario Francesco Perri**

**Ing. Giorgio Salatino**

Rev.	Data Revisione	Descrizione Revisione	Redatto	Controllato	Approvato
00	Giugno 2023	PRIMA EMISSIONE	GEMSA	GEMSA	Novo Wind S.r.l.