

REGIONE
SICILIA



Provincia di
Caltanissetta



Provincia di
Enna



Committente:

Novo Wind S.r.l.
via Sardegna 40
00187 Roma
P.IVA/C.F. 16666841008

Documento:

PROGETTO DEFINITIVO

Titolo del Progetto:

PARCO EOLICO "PARCO DELLE VITTORIE"

Elaborato:

**Sezioni tipo
piattaforma stradale**

ID PROGETTO	DISCIPLINA	CAPITOLO	TIPO	REVISIONE	SCALA	FORMATO
IT-VesPdV-Gem	CW	RD	DW	0	1:50	A4

NOME FILE:

IT-VesPdV-Gem-CW-RD-DW-02-Rev.0

Progettazione:




Ing. Saverio Pagliuso

Ing. Mario Francesco Perri


Ing. Giorgio Salatino

Rev:	Data Revisione	Descrizione Revisione	Redatto	Controllato	Approvato
00	Aprile 2023	PRIMA EMISSIONE	GEMSA	GEMSA	Novo Wind S.r.l.

SEZIONE TIPO VIABILITA' DI PROGETTO

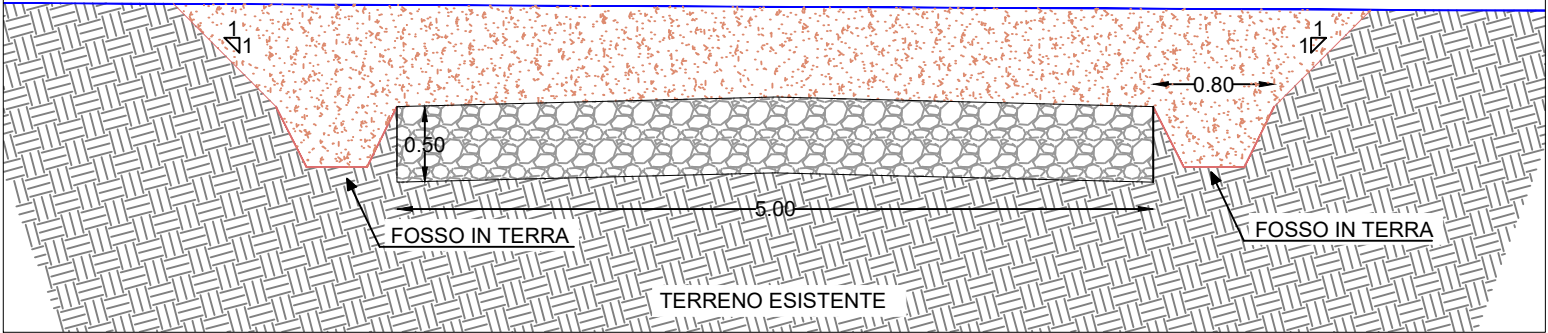

SEZIONE TIPO VIABILITA' DI PROGETTO

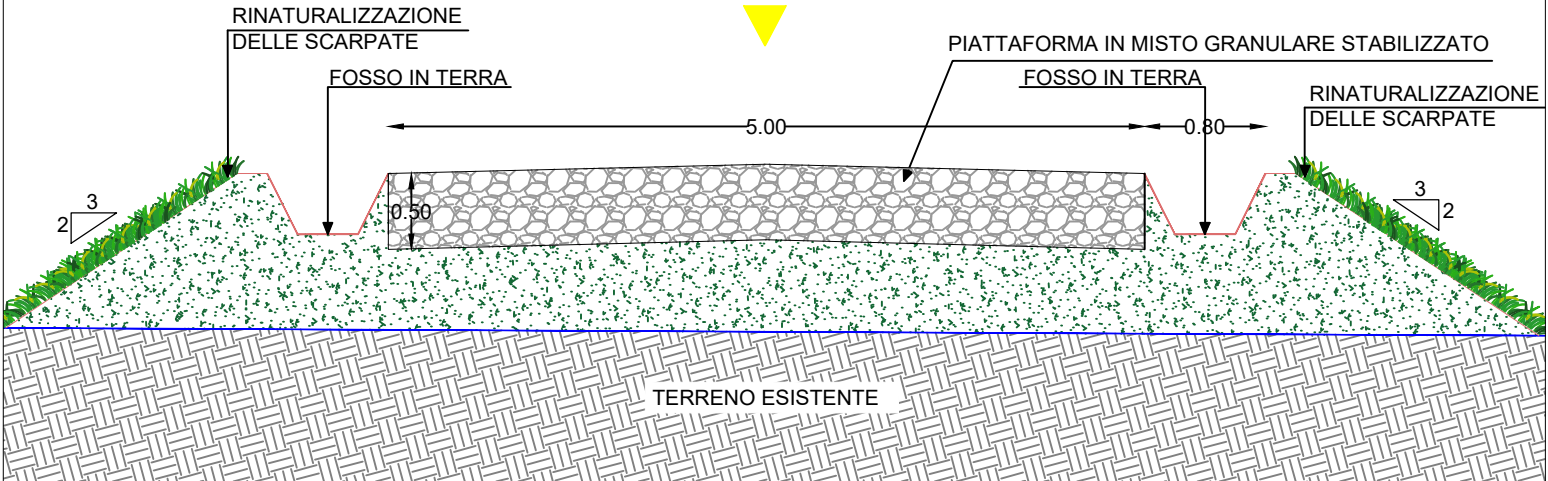

SEZIONE TIPO VIABILITA' DI PROGETTO

