


LIVELLETTE	DIFF. DI QUOTA DISTANZA PENDENZA	h = 0,07 L = 19,82 i = 0,00	h = -0,82 L = 20,51 i = -0,04	h = -0,31 L = 112,07 i = 0,00	h = -3,12 L = 33,77 i = -0,09	h = -0,67 L = 13,99 i = -0,05
------------	--	-----------------------------------	-------------------------------------	-------------------------------------	-------------------------------------	-------------------------------------

1		2		3		4	
Num	10,781	Num	31,288	Num	143,360	Num	177,127
Pr	528,909	Pr	528,094	Pr	527,784	Pr	524,666
Qt	500,000	Qt	500,000	Qt	500,000	Qt	500,000
R	10,886	T	9,250	T	22,393	T	11,172
T	0,119	Fr	0,086	Fr	0,501	Fr	0,125
Fr	21,777	Sv	18,505	Sv	44,852	Sv	22,401

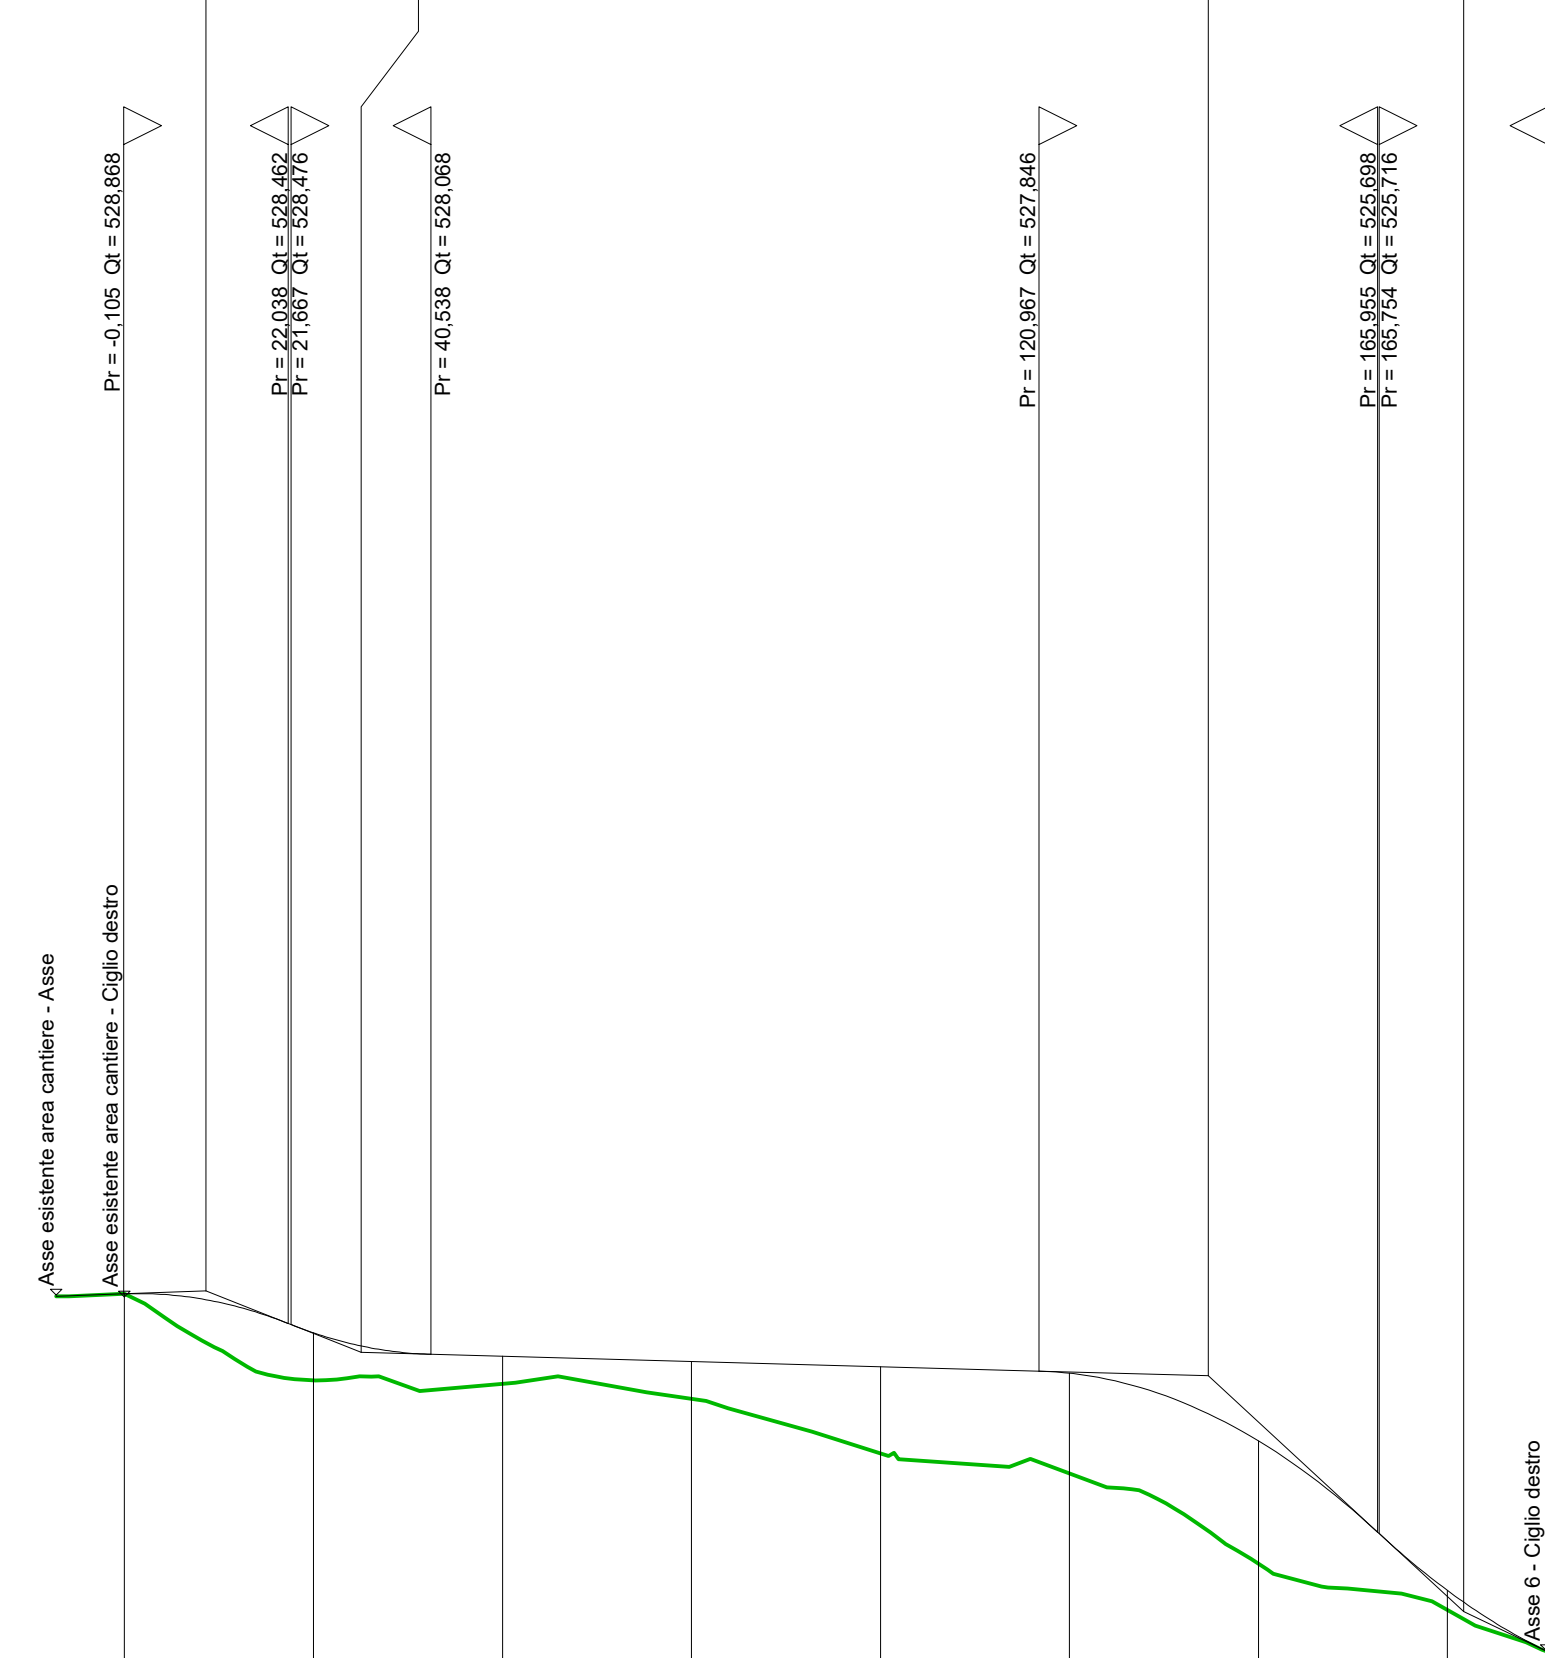

SCALA QUOTE 1:100
SCALA DISTANZE 1:1000

QT.RIF. 520,000

NUMERO SEZIONI	1	2	3	4	5	6	7	8	9
DISTANZE PARZIALI		25,00	25,00	25,00	25,00	25,00	25,00	25,00	13,05
DISTANZE PROGRESSIVE	-0,00	-25,00	-50,00	-75,00	-100,00	-125,00	-150,00	-175,00	-188,05
QUOTE TERRENO	-528,87	-527,72	-527,68	-527,48	-526,76	-526,49	-526,30	-524,69	-524,14
QUOTE PROGETTO	-528,87	-528,35	-528,04	-527,97	-527,90	-527,82	-528,02	-524,54	-524,15
DIFFERENZA DI QUOTA	-0,00	-0,63	-0,37	-0,49	-1,15	-1,33	-1,62	-0,26	-0,01
ETOMETRICHE									
ANDAMENTO PLANIMETRICO									



Committente:
Novo Wind S.r.l.
via Sardegna 40
00187 Roma
P.IVA/C.F. 16666841008

Documento: **PROGETTO DEFINITIVO**

Titolo del Progetto: **PARCO EOLICO "PARCO DELLE VITTORIE"**

Elaborato: **Profilo longitudinale Asse 02**

ID PROGETTO	DISCIPLINA	CAPITOLO	TIPO	REVISIONE	SCALA	FORMATO
IT-VesPdV-Gem	CW	RD	DW	0	1:1.000 -1:100	A1

NOME FILE: **IT-VesPdV-Gem-CW-RD-DW-05.02-Rev.0_Profilo longitudinale Asse 02**

Progettazione:

Ing. Saverio Pagliuso

Ing. Mario Francesco Perri

Ing. Giorgio Salatino

Rev.	Data Revisione	Descrizione Revisione	Redatto	Controllato	Approvato
00	Giugno 2023	PRIMA EMISSIONE	GEMSA	GEMSA	Novo Wind S.r.l.