


LIVELLETTA	DIFF. DI QUOTA DISTANZA PENDEZZA	h = 0,44 L = 40,59 i = 0,01	h = 14,44 L = 100,65 i = 0,14	h = -1,80 L = 96,49 i = -0,02
------------	----------------------------------------	-----------------------------------	-------------------------------------	-------------------------------------

Num	1
Pr	33,377
Qt	411,847
R	500,000
T	33,167
Fr	1,100
Sv	66,580

Num	2
Pr	134,024
Qt	426,291
R	500,000
T	40,530
Fr	1,643
Sv	81,306

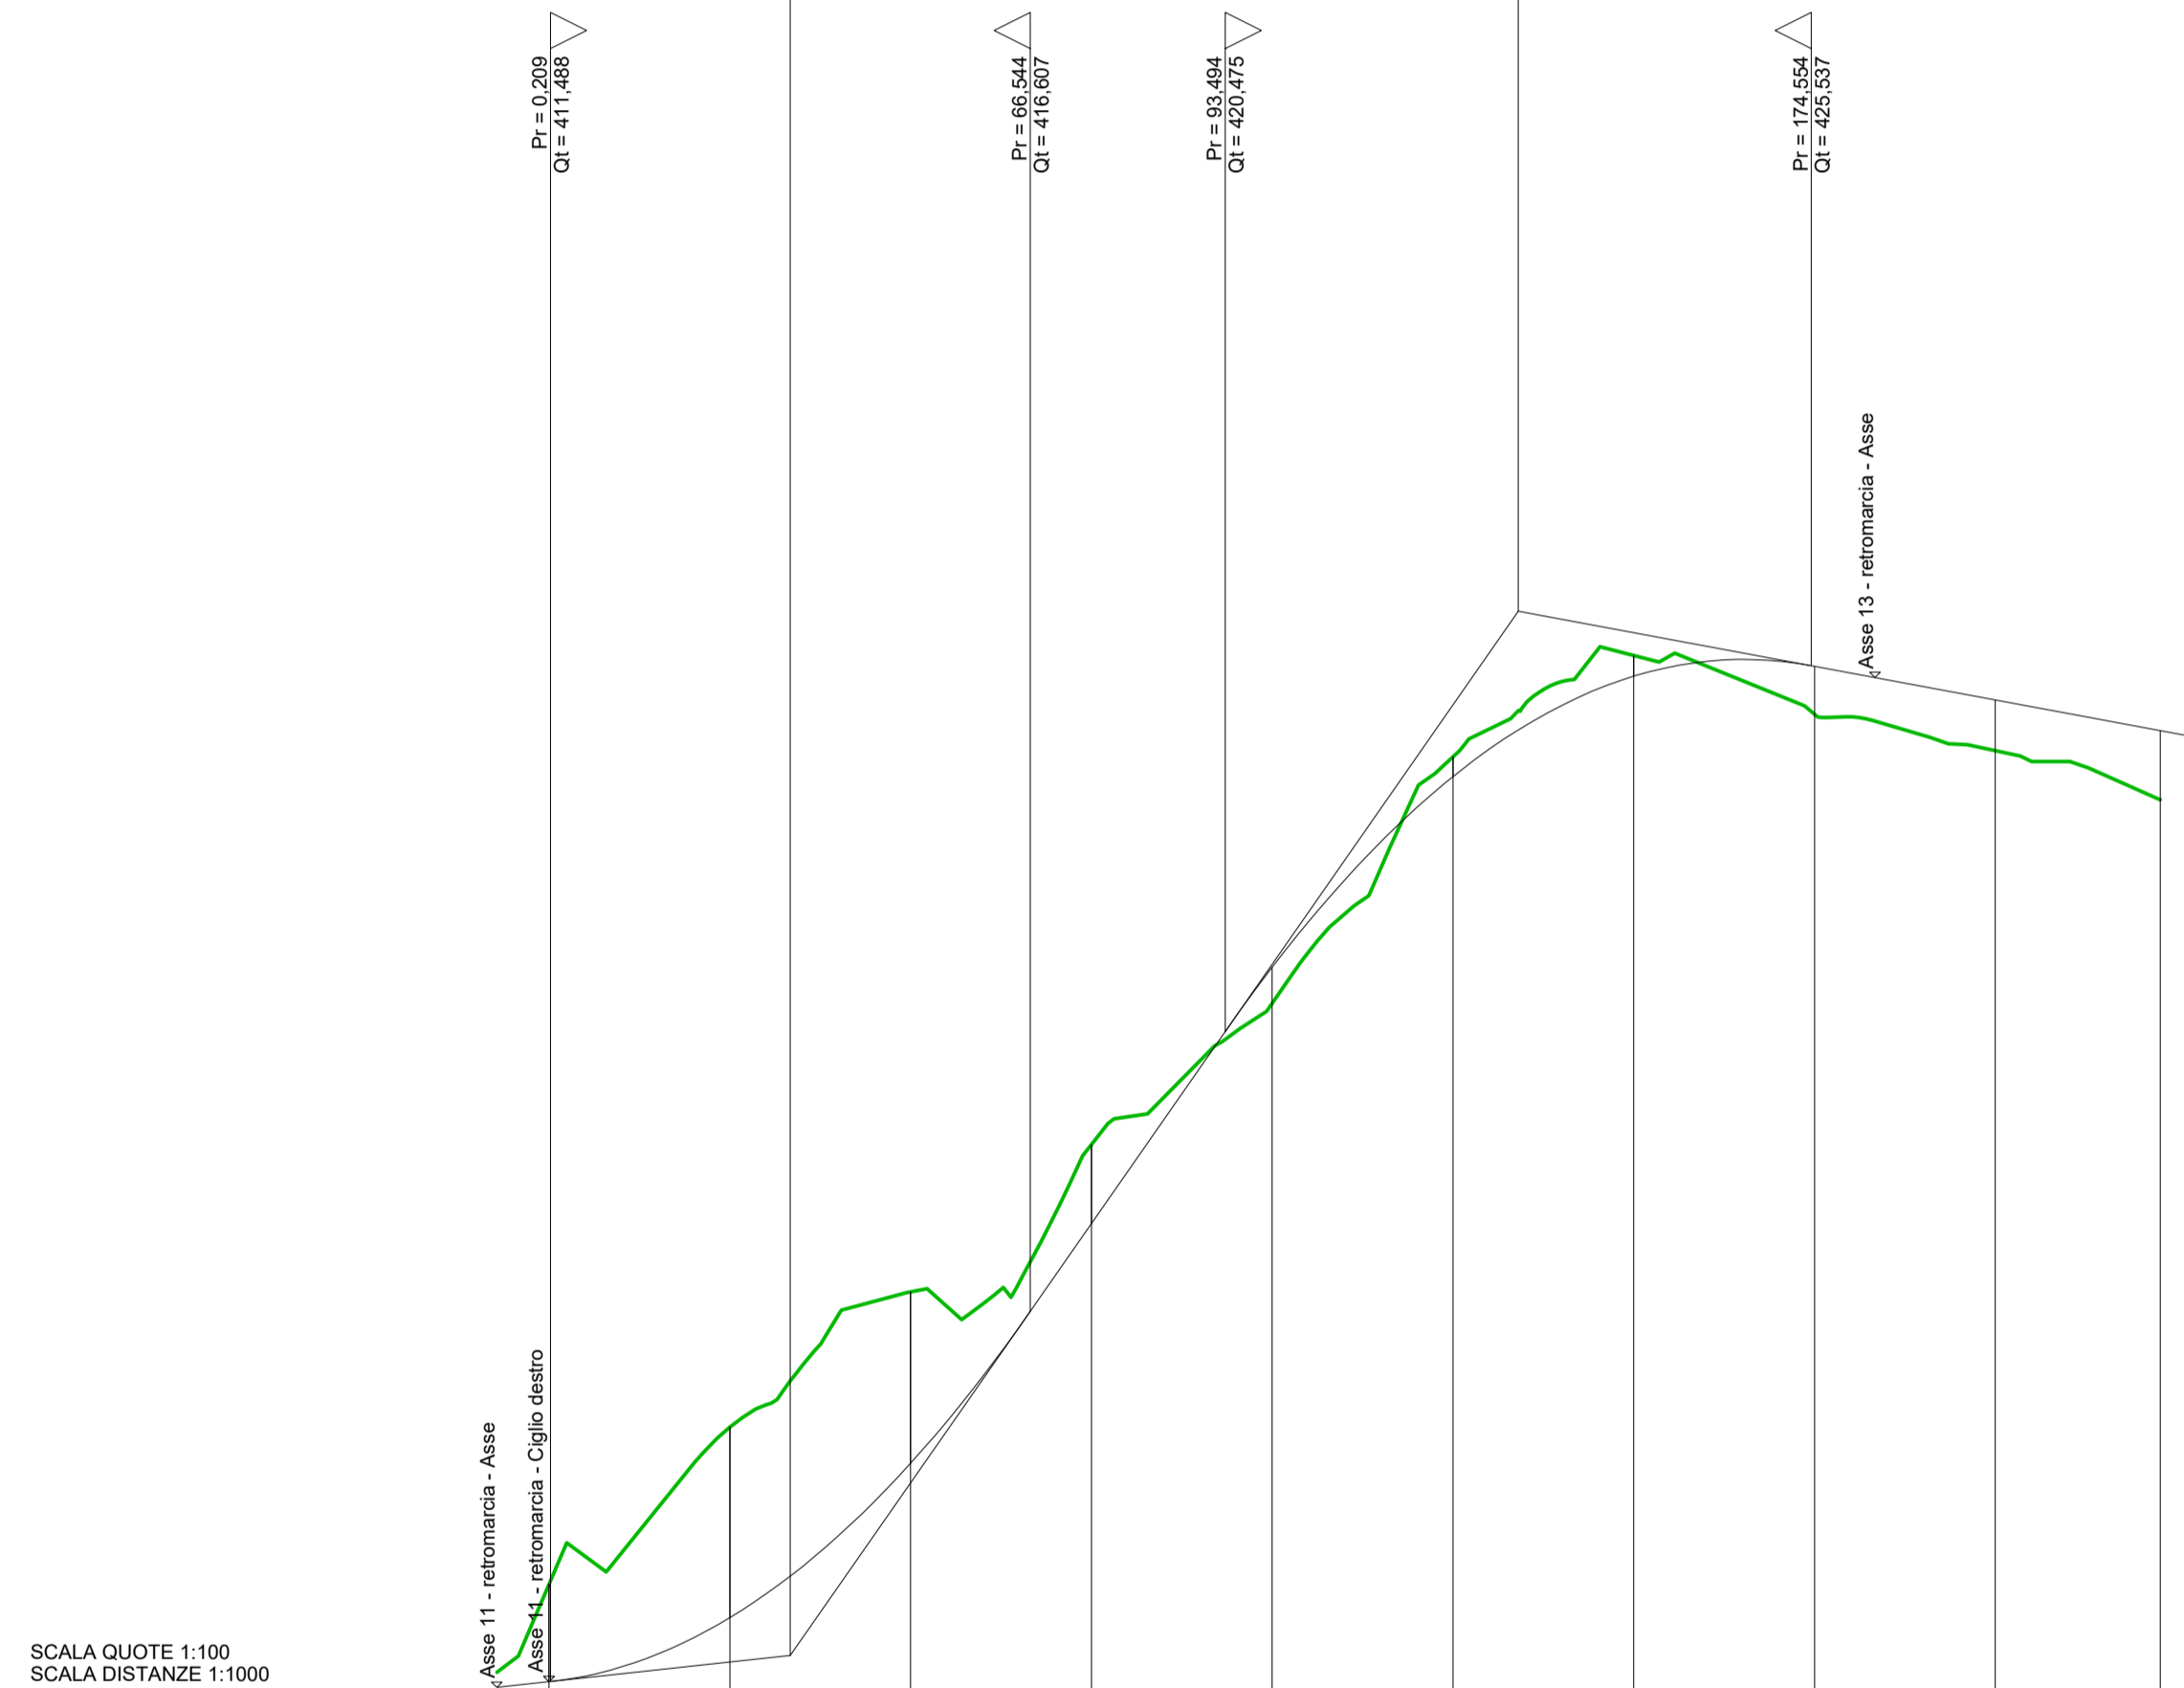

SCALA QUOTE 1:100
SCALA DISTANZE 1:1000

QT RIF. 410,000

NUMERO SEZIONI	1	2	3	4	5	6	7	8	9	10
DISTANZE PARZIALI		25,00	25,00	25,00	25,00	25,00	25,00	25,00	25,00	22,79
DISTANZE PROGRESSIVE	0,00	25,00	50,00	75,00	100,00	125,00	150,00	175,00	200,00	222,79
QUOTE TERRENO	-412,83	-415,01	-416,88	-418,91	-420,87	-424,27	-425,68	-424,86	-424,36	-423,68
QUOTE PROGETTO	-411,49	-412,37	-414,51	-417,82	-421,37	-424,00	-425,39	-425,53	-425,06	-424,64
DIFFERENZA DI QUOTA	-1,35	-2,63	-2,37	-1,09	-0,50	-0,27	-0,29	-0,66	-0,70	-0,86
ETTOMETRICHE	0				1					2
ANDAMENTO PLANIMETRICO										



Committente:
Novo Wind S.r.l.
via Sardegna 40
00187 Roma
P.IVA/C.F. 16666841008

Documento: **PROGETTO DEFINITIVO**

Titolo del Progetto: **PARCO EOLICO "PARCO DELLE VITTORIE"**

Elaborato: **Profilo longitudinale
Asse 12**

ID PROGETTO	DISCIPLINA	CAPITOLO	TIPO	REVISIONE	SCALA	FORMATO
IT-VesPdV-Gem	CW	RD	DW	0	1:1.000 -1:100	A1

NOME FILE: IT-VesPdV-Gem-CW-RD-DW-05.12-Rev.0_Profilo longitudinale Asse 12

Progettazione:

Ing. Saverio Pagliuso

Ing. Mario Francesco Perri

Ing. Giorgio Salatino

Rev.	Data Revisione	Descrizione Revisione	Redatto	Controllato	Approvato
00	Giugno 2023	PRIMA EMISSIONE	GEMSA	GEMSA	Novo Wind S.r.l.