



LIVELLETTE	DIFF. DI QUOTA DISTANZA Pendenza	h = 2,546 L = 46,767 i = 0,004	h = 1,589 L = 60,396 i = 0,004	h = 0,918 L = 64,797 i = 0,004
------------	--	--------------------------------------	--------------------------------------	--------------------------------------

Num	1
Pr	46,767
Qt	628,478
R	500,000
T	7,625
Fr	0,058
Sv	15,263

Num	2
Pr	113,152
Qt	630,068
R	500,000
T	2,442
Fr	0,006
Sv	4,885

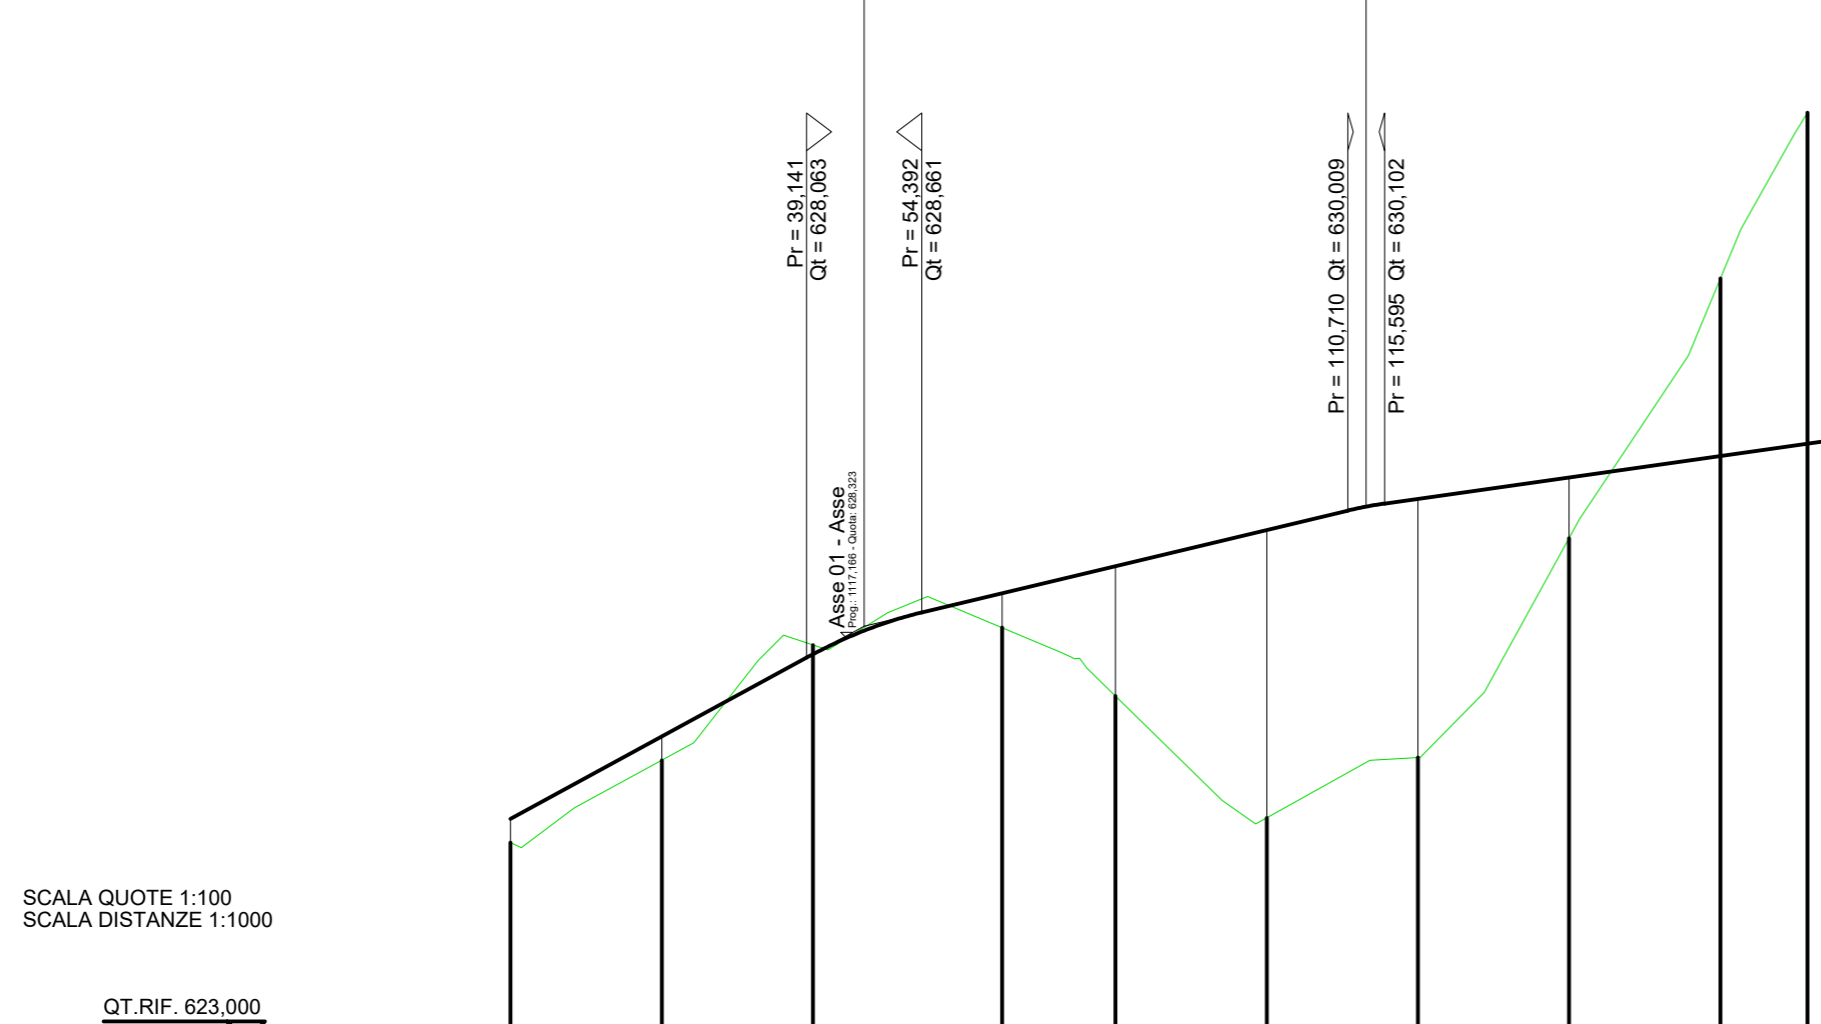

NUMERO SEZIONI	1	2	3	4	5	6	7	8	9	10
DISTANZE PARZIALI		20,000	20,000	25,000	15,000	20,000	20,000	20,000	20,018	11,500
DISTANZE PROGRESSIVE	0,000	20,000	40,000	65,000	80,000	100,000	120,000	140,000	160,018	171,518
QUOTE TERRENO	628,617	628,706	628,231	628,461	627,555	625,643	628,741	629,644	631,091	632,272
QUOTE PROGETTO	628,932	627,921	628,109	628,815	628,274	628,753	628,185	628,448	628,732	628,895
DIFFERENZA DI QUOTA	-0,315	-0,315	-0,121	-0,404	-1,719	-3,810	-3,424	-0,804	-2,349	-4,377
ETTOMETRICHE										
ANDAMENTO PLANIMETRICO										

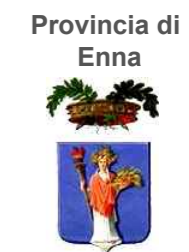

Committente:
Novo Wind S.r.l.
 via Sardegna 40
 00187 Roma
 P.IVA/C.F. 16666841008

Documento:
PROGETTO DEFINITIVO

Titolo del Progetto:
PARCO EOLICO "PARCO DELLE VITTORIE"

Elaborato:
**Profilo longitudinale
 Asse PV01**

ID PROGETTO	DISCIPLINA	CAPITOLO	TIPO	REVISIONE	SCALA	FORMATO
IT-VesPdV-Gem	CW	RD	DW	0	1:1.000 -1:100	A2

NOME FILE: IT-VesPdV-Gem-CW-RD-DW-05.16-Rev.0_Profilo longitudinale Asse PV01

Progettazione:
Ing. Saverio Pagliuso
Ing. Mario Francesco Perri
Ing. Giorgio Salatino

Rev.	Data Revisione	Descrizione Revisione	Redatto	Controllato	Approvato
00	Giugno 2023	PRIMA EMISSIONE	GEMSA	GEMSA	Novo Wind S.r.l.