


LIVELLETTE	DIFF. DI QUOTA DISTANZA PENDEZZA	h = -0,85 L = 62,51 i = -0,01	h = 11,08 L = 203,02 i = 0,05	h = 0,31 L = 90,85 i = 0,00
------------	--	-------------------------------------	-------------------------------------	-----------------------------------

Num	1
Pr	6.273
Qt	510,122
R	500,000
T	3,220
Fr	0,010
Sv	6,442

Num	2
Pr	68,786
Qt	509,265
R	500,000
T	17,074
Fr	0,292
Sv	34,163

Num	3
Pr	271,805
Qt	520,347
R	500,000
T	12,788
Fr	0,164
Sv	25,590

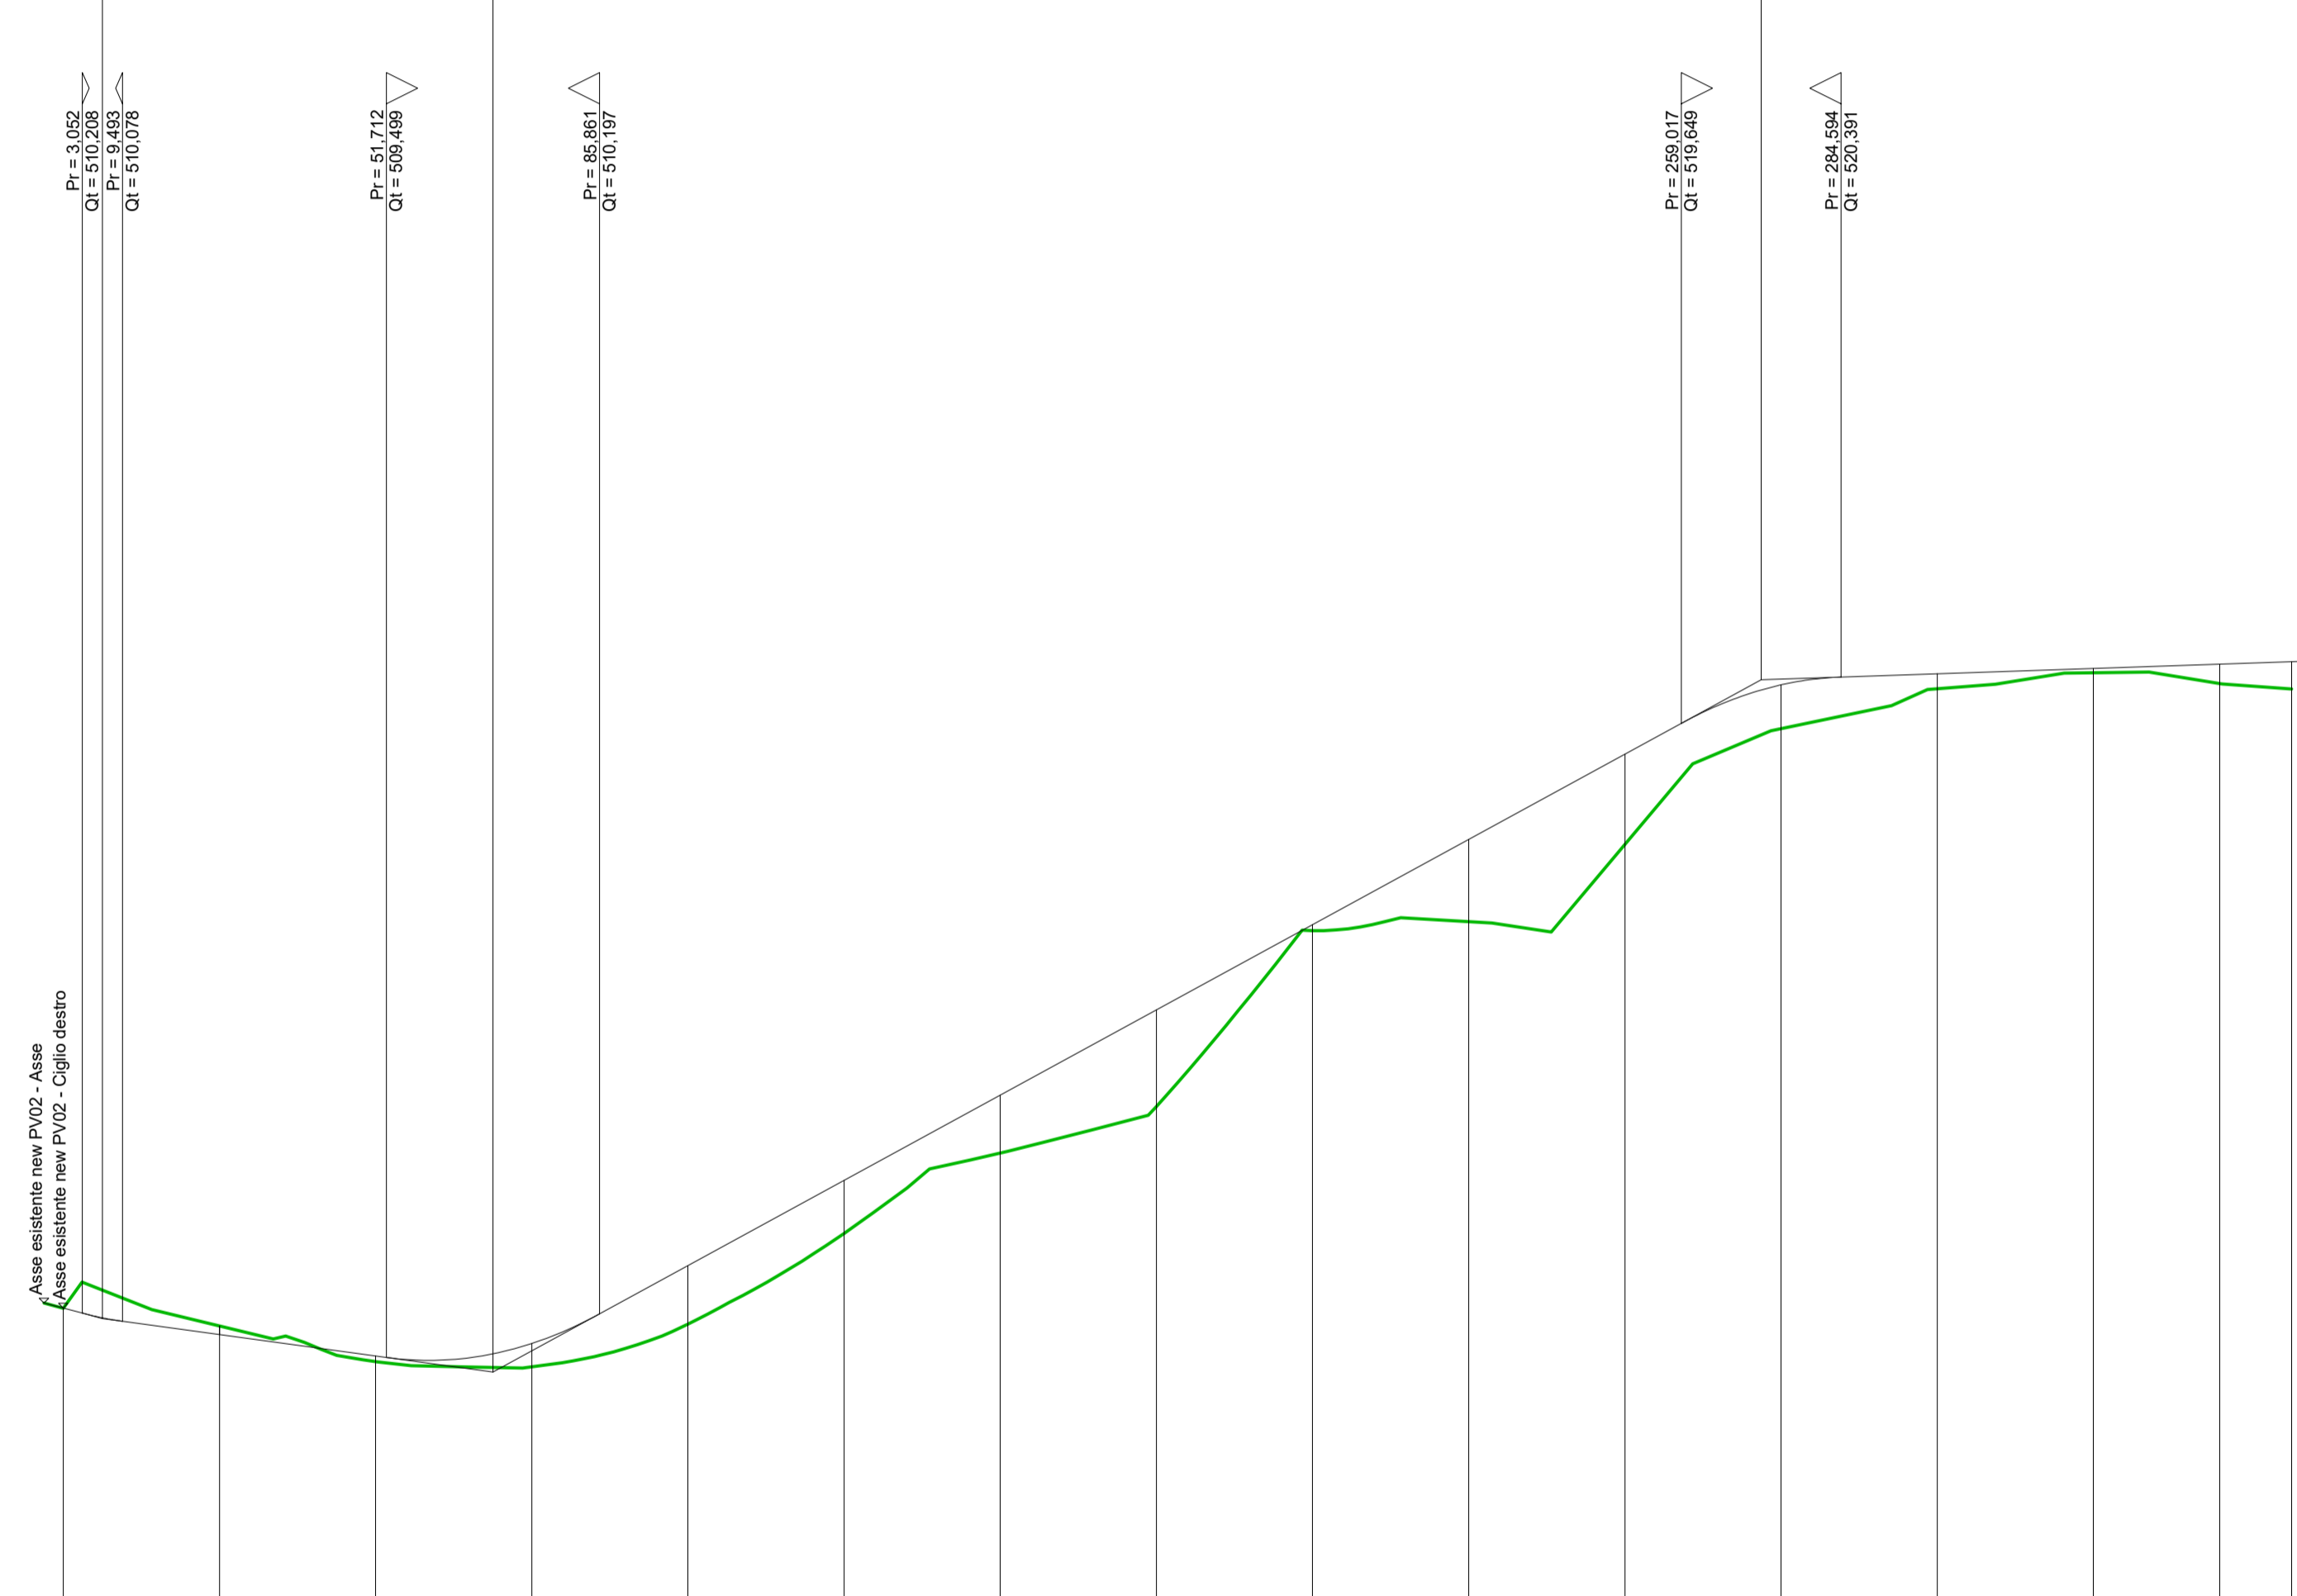

SCALA QUOTE 1:100
SCALA DISTANZE 1:1000

NUMERO SEZIONI	1	2	3	4	5	6	7	8	9	10	11	12	13	14	15	16														
DISTANZE PARZIALI		25,00	25,00	25,00	25,00	25,00	25,00	25,00	25,00	25,00	25,00	25,00	25,00	20,23	11,50															
DISTANZE PROGRESSIVE	0,00	25,00	50,00	75,00	100,00	125,00	150,00	175,00	200,00	225,00	250,00	275,00	300,00	325,00	345,23	356,73														
QUOTE TERRENO	-510,29	-510,00	-509,43	-509,35	-510,03	-511,49	-512,77	-513,52	-516,33	-516,48	-517,71	-519,56	-520,46	-520,29	-520,20	-520,64														
QUOTE PROGETTO	-510,29	-509,67	-509,52	-509,72	-510,97	-512,33	-513,70	-515,06	-516,43	-517,79	-519,16	-520,27	-520,44	-520,53	-520,60	-520,64														
DIFFERENZA DI QUOTA	-0,00	-0,14	-0,09	-0,37	-0,94	-0,85	-0,93	-1,55	-0,10	-1,32	-1,45	-0,70	-0,24	-0,07	-0,31	-0,44														
ETTOMETRICHE	0	1														2	3													
ANDAMENTO PLANIMETRICO	L=37,827 S=+20,000 S=+22,000 S=+18,000 L=23,828 S=+12,000 S=+10,000 S=+12,000 S=+10,000 S=+12,000 S=+10,000 S=+12,000 S=+10,000 S=+12,000 S=+10,000 S=+12,000																													



Committente:
Novo Wind S.r.l.
via Sardegna 40
00187 Roma
P.IVA/C.F. 16666841008

Documento: **PROGETTO DEFINITIVO**

Titolo del Progetto: **PARCO EOLICO "PARCO DELLE VITTORIE"**

Elaborato: **Profilo longitudinale
Asse PV02**

ID PROGETTO	DISCIPLINA	CAPITOLO	TIPO	REVISIONE	SCALA	FORMATO
IT-VesPdV-Gem	CW	RD	DW	0	1:1.000 -1:100	A1

NOME FILE: IT-VesPdV-Gem-CW-RD-DW-05.17-Rev.0_Profilo longitudinale Asse PV02

Progettazione:

 Ing. Saverio Pagliuso
 Ing. Mario Francesco Perri
 Ing. Giorgio Salatino

Rev.	Data Revisione	Descrizione Revisione	Redatto	Controllato	Approvato
00	Giugno 2023	PRIMA EMISSIONE	GEMSA	GEMSA	Novo Wind S.r.l.