


LIVELLETTE	DIFF. DI QUOTA DISTANZA PENDENZA	h = -0,846 L = 17,676 i = -0,048	h = -3,933 L = 53,005 i = -0,074	h = 1,937 L = 190,763 i = 0,013
------------	--	--	--	---------------------------------------

Num	1
Pr	13,265
Qt	493,121
R	500,000
T	6,572
Fr	0,043
Sv	13,170

Num	2
Pr	66,270
Qt	489,190
R	500,000
T	21,752
Fr	0,473
Sv	43,539

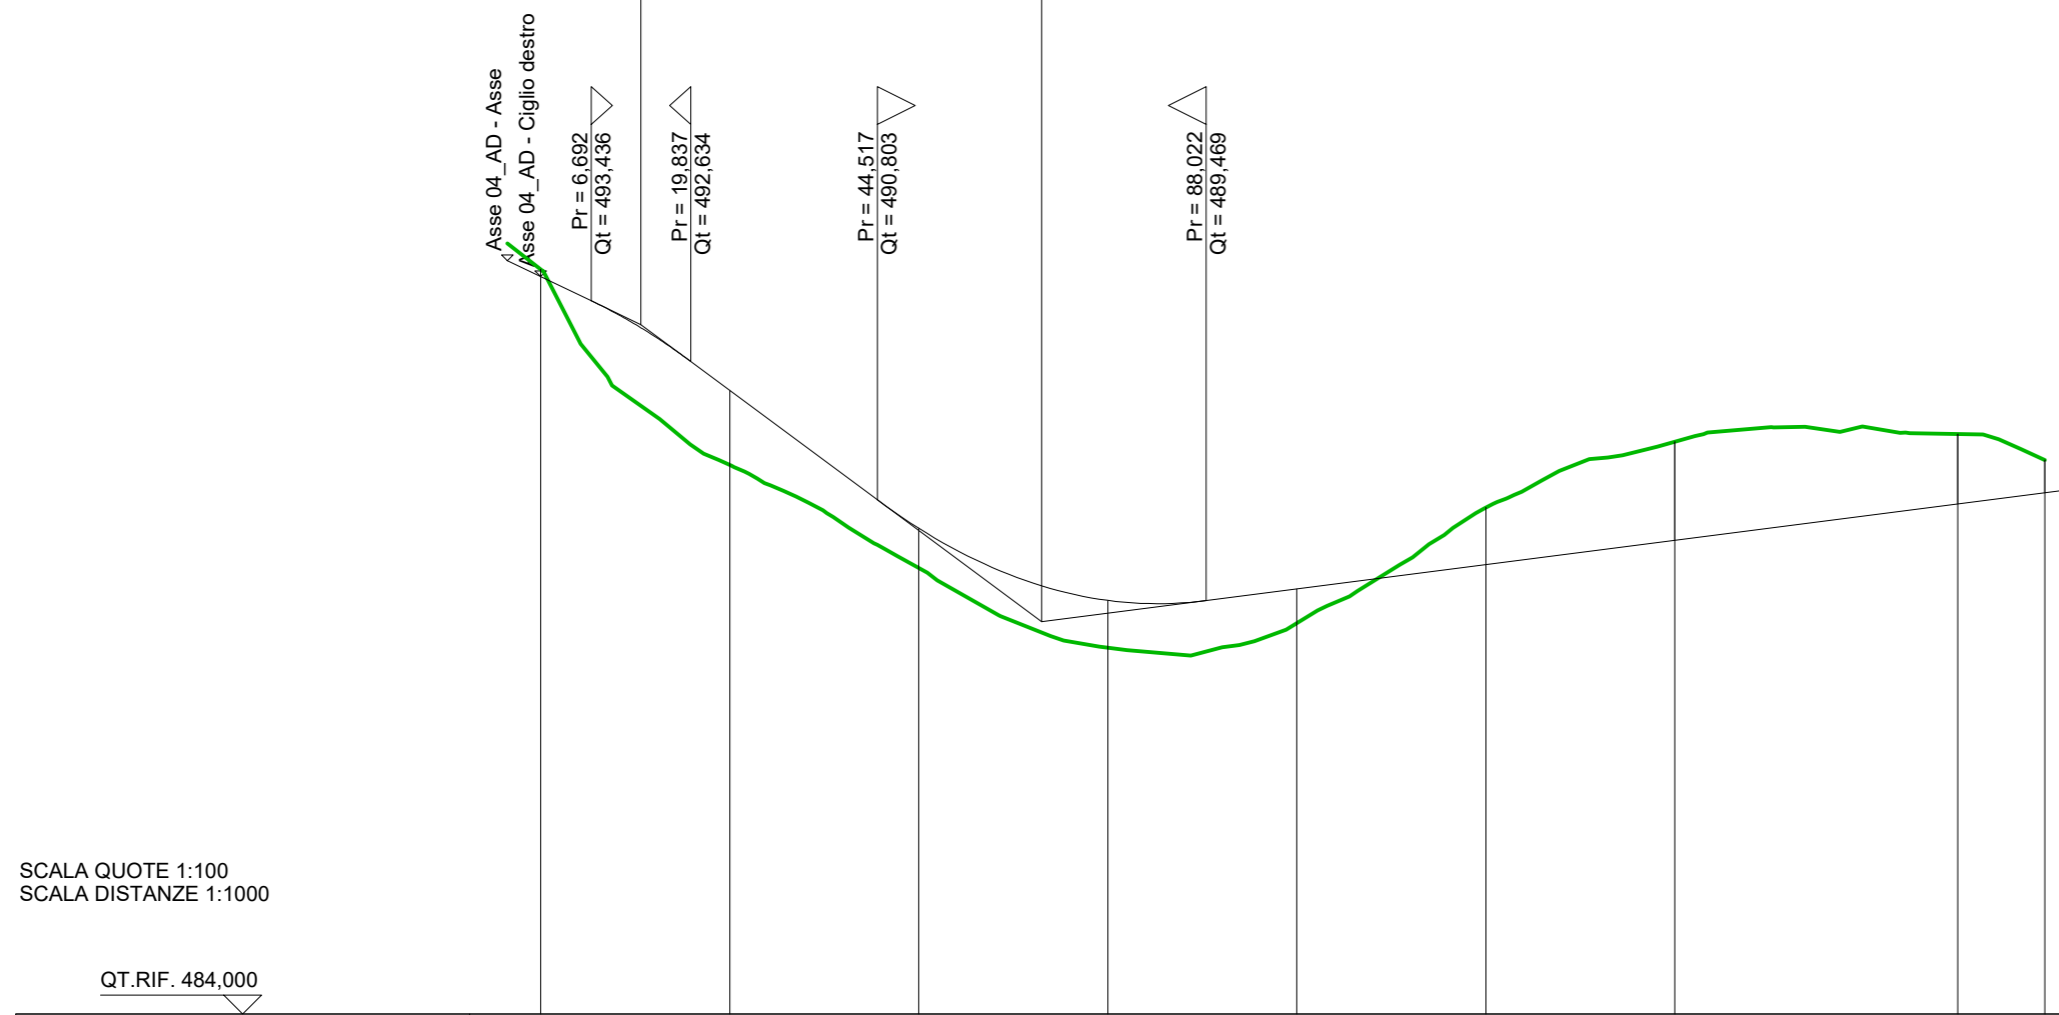

SCALA QUOTE 1:100
SCALA DISTANZE 1:1000

NUMERO SEZIONI	1	2	3	4	5	6	7	8	9
DISTANZE PARZIALI		25,000	25,000	25,000	25,000	25,000	24,998	37,410	11,500
DISTANZE PROGRESSIVE	0,000	25,000	50,000	75,000	100,000	125,000	149,998	187,408	198,908
QUOTE TERRENO	493,850	491,264	489,800	488,846	488,170	488,701	491,570	491,672	491,327
QUOTE PROGETTO	493,736	492,251	490,427	489,472	488,820	489,944	490,296	490,746	490,894
DIFFERENZA DI QUOTA	-0,114	-0,987	-0,973	-0,626	-0,653	-0,757	-1,305	-0,026	-0,453
ETTOMETRICHE									
ANDAMENTO PLANIMETRICO									



Committente:
Novo Wind S.r.l.
 via Sardegna 40
 00187 Roma
 P.IVA/C.F. 16666841008

Documento:
PROGETTO DEFINITIVO

Titolo del Progetto:
PARCO EOLICO "PARCO DELLE VITTORIE"

Elaborato:
**Profilo longitudinale
 Asse PV10**

ID PROGETTO	DISCIPLINA	CAPITOLO	TIPO	REVISIONE	SCALA	FORMATO
IT-VesPdV-Gem	CW	RD	DW	0	1:1.000 -1:100	A2

NOME FILE: IT-VesPdV-Gem-CW-RD-DW-05.25-Rev.0_Profilo longitudinale Asse PV10

Progettazione:
Ing. Saverio Pagliuso

Ing. Mario Francesco Perri

Ing. Giorgio Salatino

Rev.	Data Revisione	Descrizione Revisione	Redatto	Controllato	Approvato
00	Giugno 2023	PRIMA EMISSIONE	GEMSA	GEMSA	Novo Wind S.r.l.