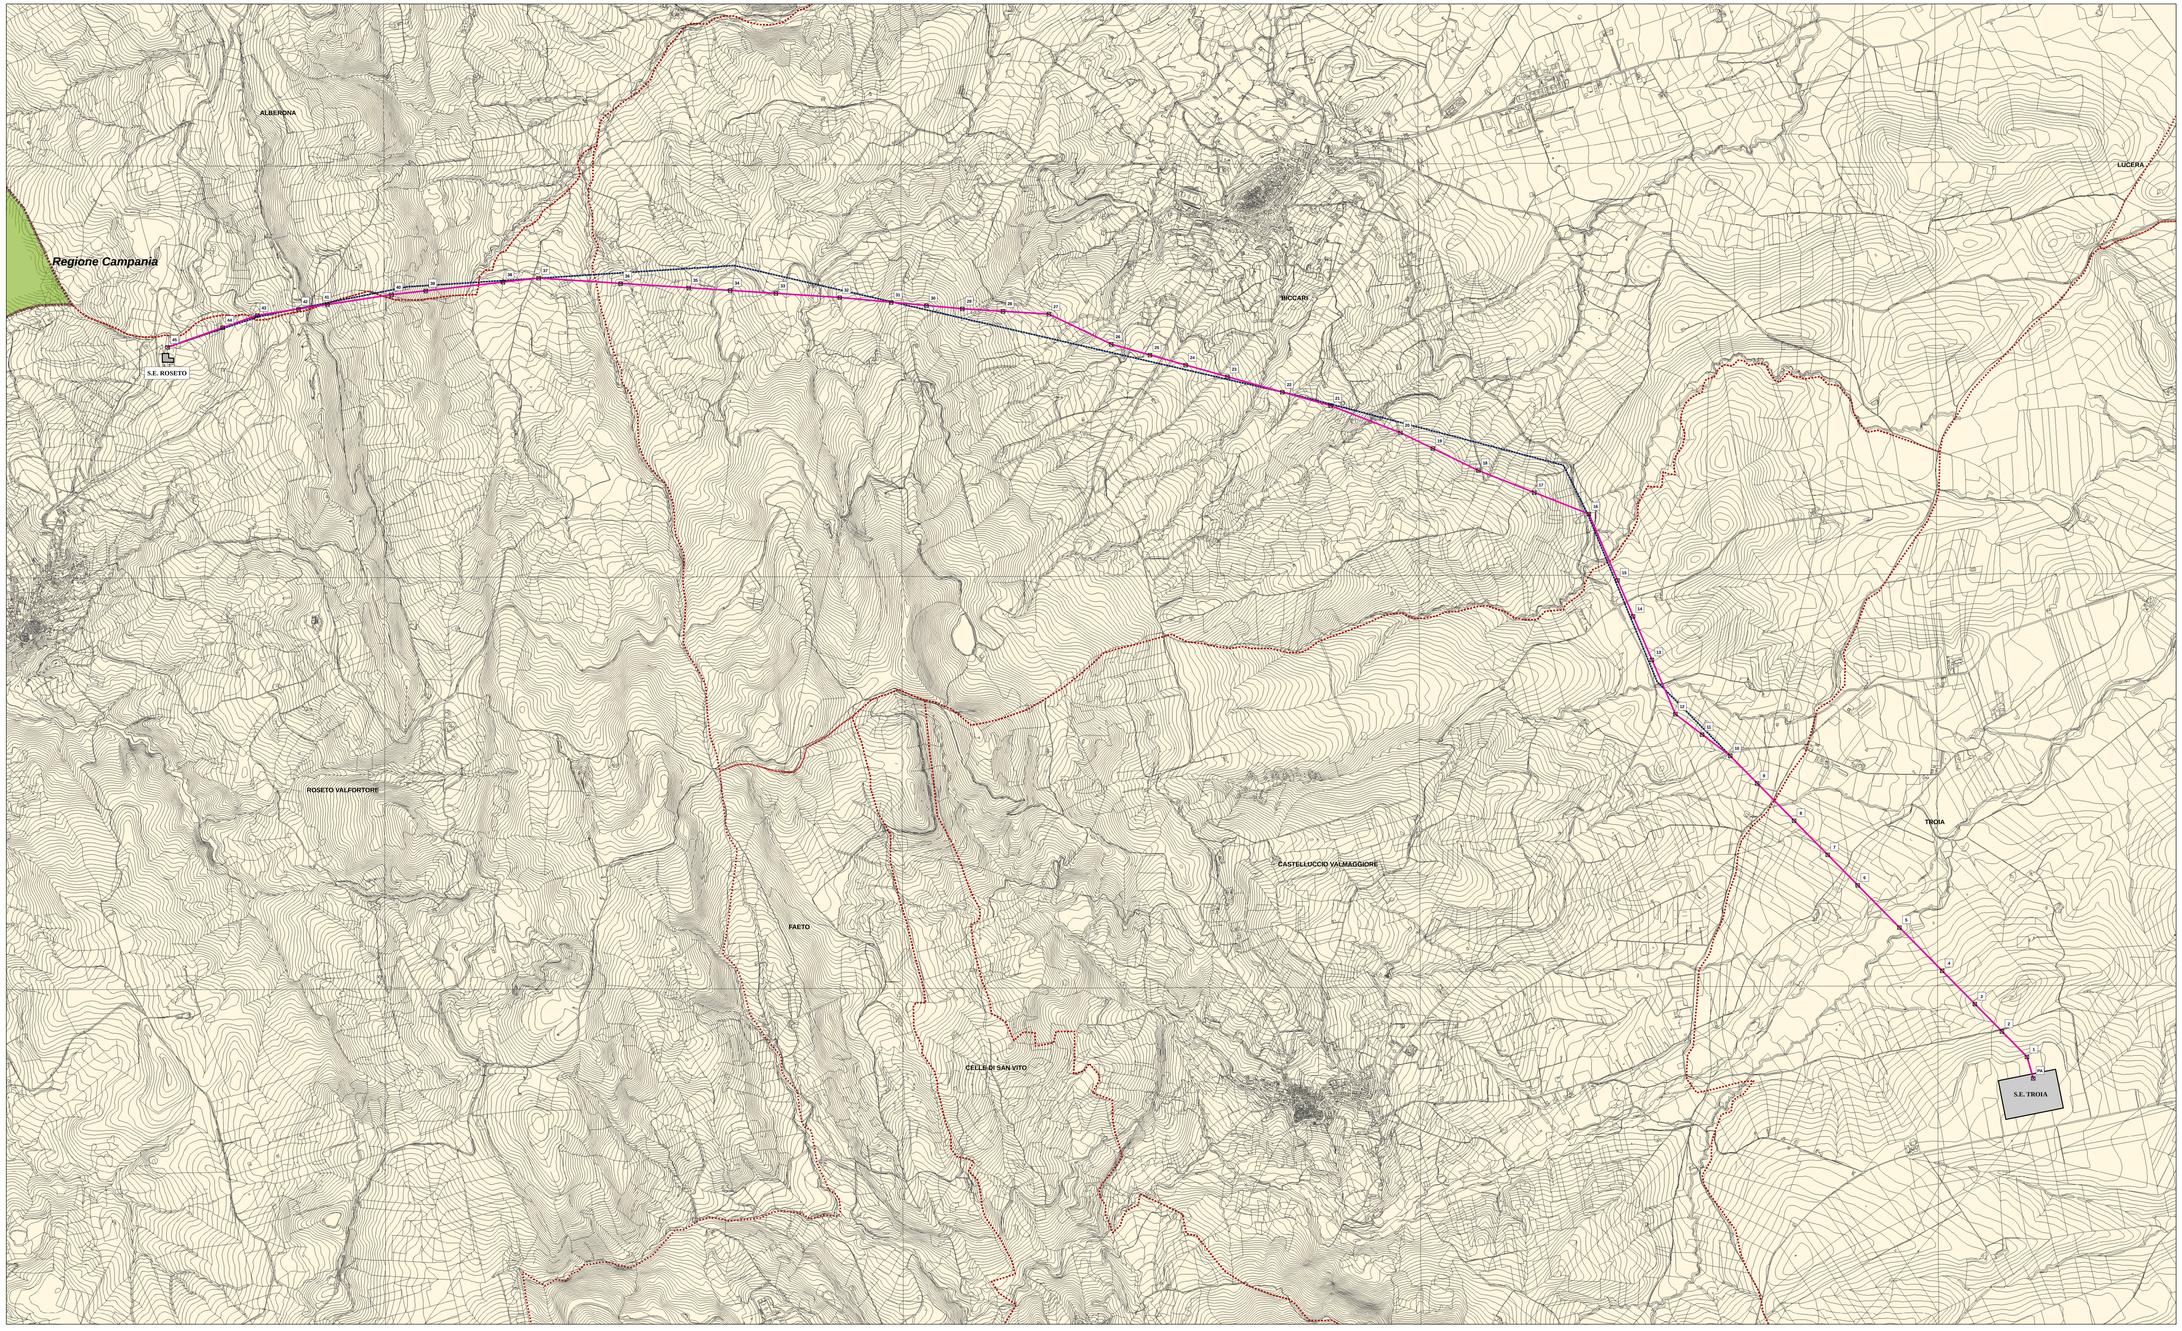

Elettrodotto 150kV

Aternativa

Sostegno

REVISIONI					
N.	DATA	DESCRIZIONE	ELABORATO	VERIFICATO	APPROVATO
			G.Mendola 24/07/1-002	M.Nardo 24/07/1	

TIPOLOGIA DELL'ELABORATO	CODIFICA DELL'ELABORATO
PLANIMETRIA	SRIAR/10049-4.1
PROGETTO	TITOLO
	Elettrodotto 150 kV Doppia Terna "S.E. Troia - Roseto/Alberona"
RICAVATO DAL DOC. TERNA	STUDIO DI IMPATTO AMBIENTALE
CLASSIFICAZIONE DI SICUREZZA	ALTERNATIVA DI TRACCIATO 1:10.000

NOME DEL FILE	SCALA CAD	FORMATO	SCALA	FOGLIO
	1 unità = CAD		1:10.000	

Incarico e coordinamento: arch. Fabiola ZACCARA

gruppo di corresponsabili: arch. Carlo ETAROS ORDINE DI ROMA; dott. geol. Giovanni LAVECCHIA ORDINE INTERREGIONALE PUGLIA MOLISE; dott. Giuseppe NAVAZIO; dott. Michele BUSI ORDINE REGIONALE PUGLIA

collaboratori: arch. Cristian CASTROGIOVANNI

ORDINE DEGLI ARCHITETTI PIANIFICATORI PAESAGGISTI E CONSERVATORI DELLA PROVINCIA DI ROMA 42 ARCH.

Questo documento contiene informazioni di proprietà Terna S.p.A. e deve essere utilizzato esclusivamente dal destinatario in relazione alle finalità per le quali è stato fornito. E' vietata qualsiasi forma di riproduzione e di divulgazione senza l'assoluto consenso di Terna S.p.A.

This document contains information proprietary to Terna S.p.A. and it will have to be used exclusively for the purposes for which it has been furnished. Whatever shape of consulting or reproduction without the written permission of Terna S.p.A. is prohibit.