

REGIONE
SICILIA



Provincia di
Caltanissetta



Provincia di
Enna



Committente:

Novo Wind S.r.l.
via Sardegna 40
00187 Roma
P.IVA/C.F. 16666841008

Documento:

PROGETTO DEFINITIVO

Titolo del Progetto:

PARCO EOLICO "PARCO DELLE VITTORIE"

Elaborato:

**Sezioni trasversali
Asse 13**

ID PROGETTO	DISCIPLINA	CAPITOLO	TIPO	REVISIONE	SCALA	FORMATO
IT-VesPdV-Gem	CW	RD	DW	0	1:200	VARIE

NOME FILE:

IT-VesPdV-Gem-CW-RD-DW-06.13-Rev.0_Sezioni trasversali Asse 13

Progettazione:



Ing. Saverio Pagliuso

Ing. Mario Francesco Perri

Ing. Giorgio Salatino


Rev:	Data Revisione	Descrizione Revisione	Redatto	Controllato	Approvato
00	Giugno 2023	PRIMA EMISSIONE	GEMSA	GEMSA	Novo Wind S.r.l.

SCAVI E BONIFICHE	
FOSSO	6.430 m ²
SOVRASTRUTTURA STRADALE	
CASSONETTO	5.000 m
MANUFATTI	
SCAVO PER PIATTAFORMA	21.346 m ²
SCAVO PER PARETI TRINCEA	25.130 m ²

SEZIONE N.: 2
 QT. PROGETTO: 426,554
 DIST.PROG.: 25,000
 DIST.PREC.: 25,000
 DIST.SUCC.: 25,000

SCALA 1:200


QT.RIF. 409,849

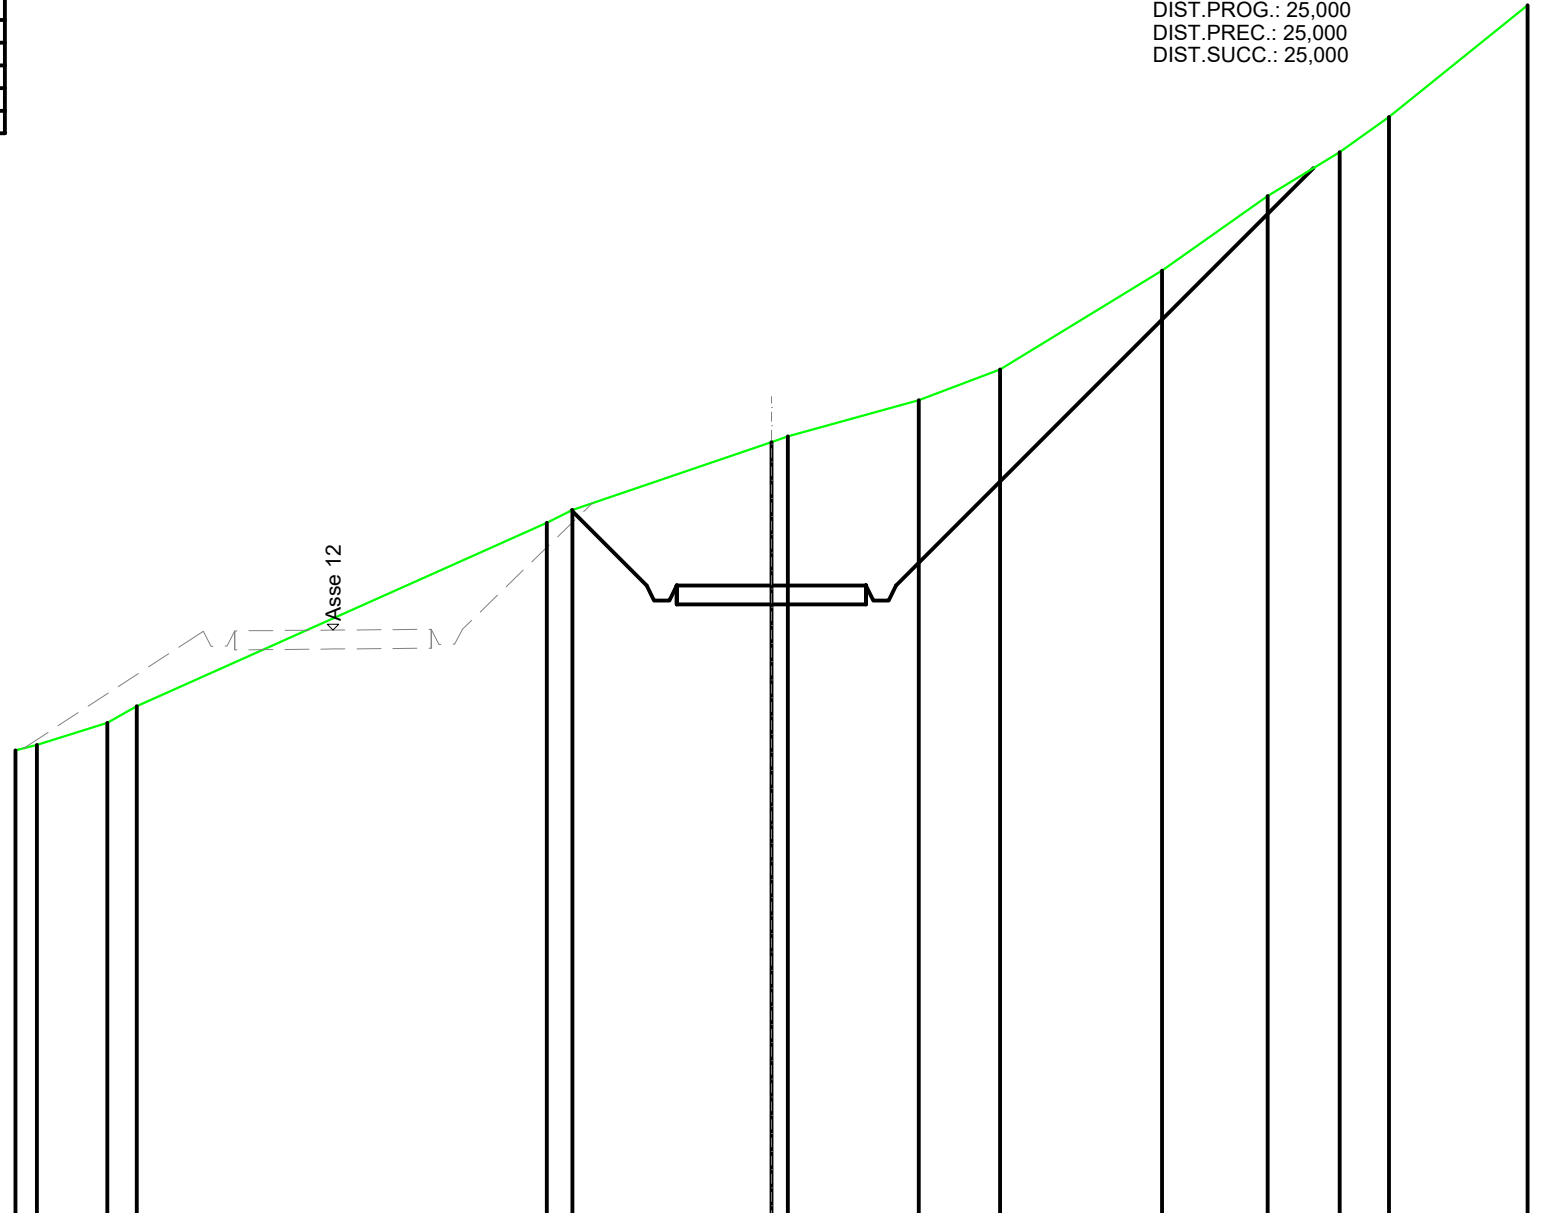

QUOTE TERRENO	422,19 422,34	422,92 423,37	428,22 428,56	430,35 430,50	431,46	432,27	434,89	436,86	438,02	438,95	441,91
DIST.PARZIALI TERRENO	0,57 1,86	0,78	10,85	0,67 5,27	3,46	2,15	4,28	2,80	1,90	1,30	3,66
QUOTE PROGETTO			428,55	426,55 426,15 426,15 426,55	426,55	426,55 426,15 426,15 426,55			437,59		
DIST. PARZIALI PROGETTO			1,99	5,00		11,04					

SCAVI E BONIFICHE	
FOSSO	4,081 m ²
SOVRASTRUTTURA STRADALE	
CASSONETTO	5,000 m
MANUFATTI	
SCAVO PER PIATTAFORMA	13,773 m ²
SCAVO PER PARETI TRINCEA	15,295 m ²

SEZIONE N.: 3
 QT. PROGETTO: 428,851
 DIST.PROG.: 50,000
 DIST.PREC.: 25,000
 DIST.SUCC.: 25,000

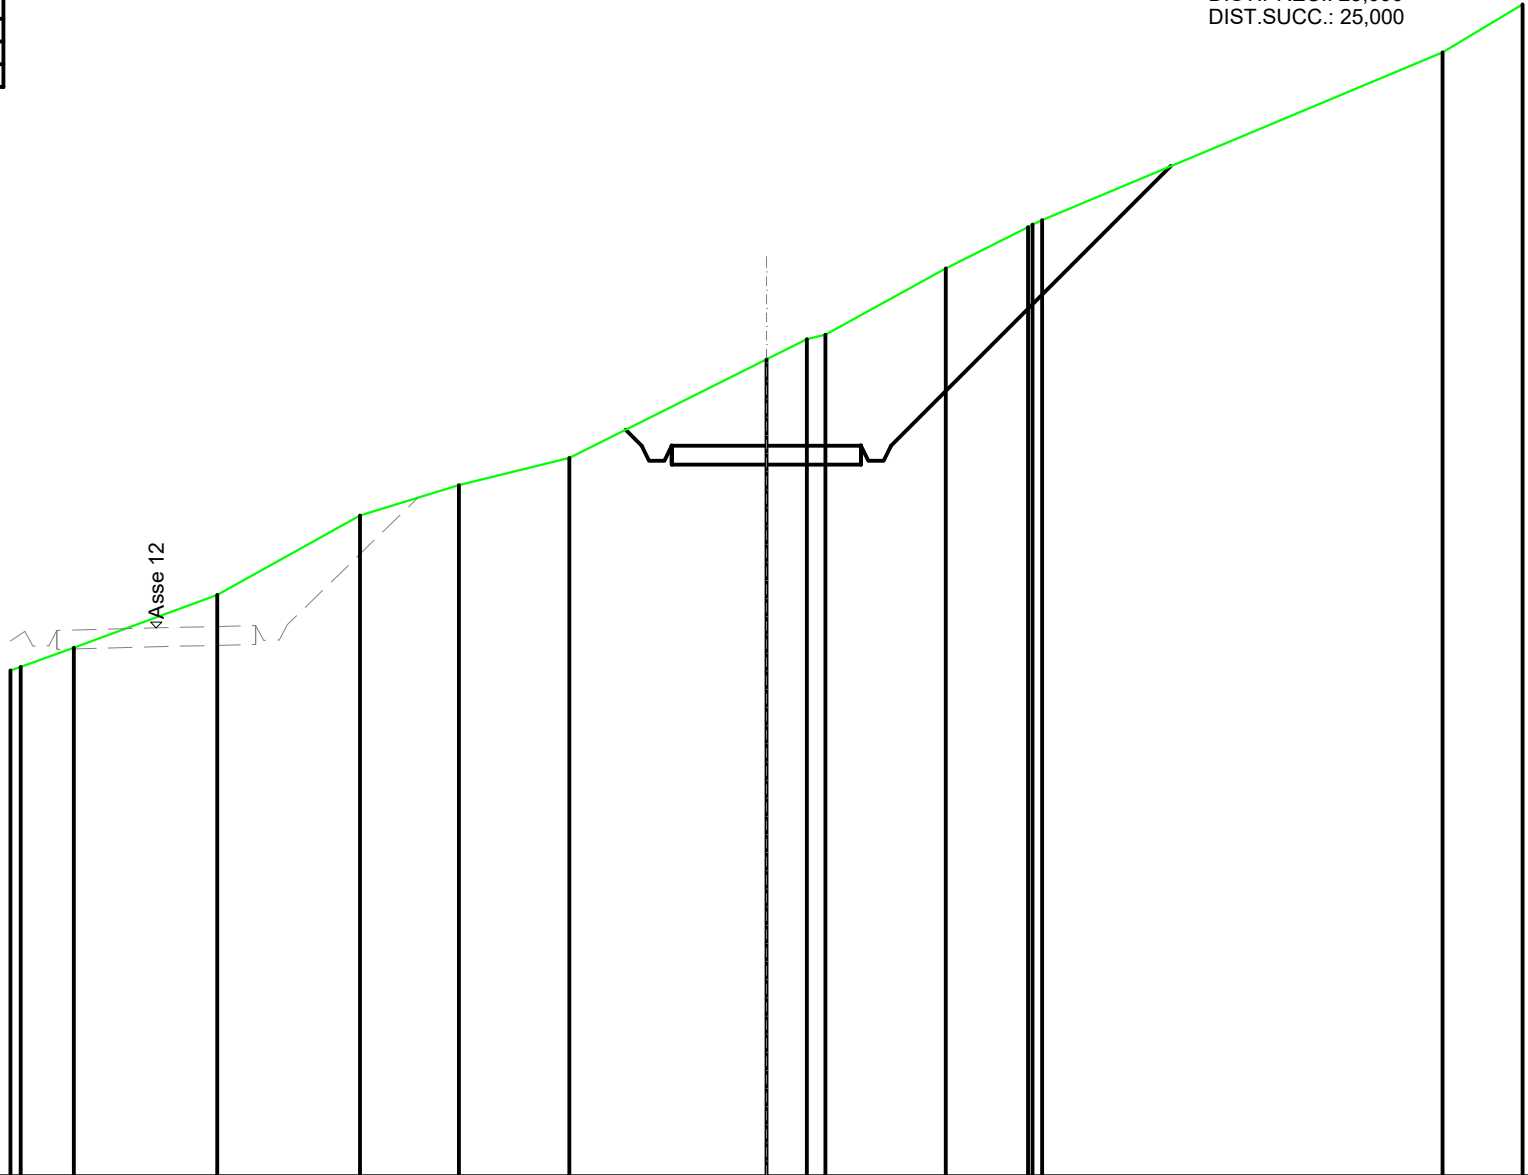


SCALA 1:200

QT.RIF. 409,515

QUOTE TERRENO	422,90	423,00	423,50	424,90	427,00	427,81	428,53	431,13	431,66	431,78	433,54	434,64	434,70	434,82	439,26	440,53
DIST.PARZIALI TERRENO	1,40	3,80	3,78	2,62	2,92	5,21	1,07	0,49	3,19	2,18	10,59	2,11				
QUOTE PROGETTO								429,27	428,85	428,45	428,45	428,85	428,45	428,45	436,25	
DIST. PARZIALI PROGETTO								5,00			7,39					

SCAVI E BONIFICHE	
FOSSO	0,615 m ²
RILEVATI	
RILEVATO	1,821 m ²
SOVRASTRUTTURA STRADALE	
CASSONETTO	5,000 m
MANUFATTI	
SCAVO PER PIATTAFORMA	0,805 m ²
SCAVO PER PARETI TRINCEA	0,350 m ²
RILEVATO PER SCARPATE	6,350 m ²

SEZIONE N.: 4
 QT. PROGETTO: 431,454
 DIST.PROG.: 75,000
 DIST.PREC.: 25,000
 DIST.SUCC.: 25,000

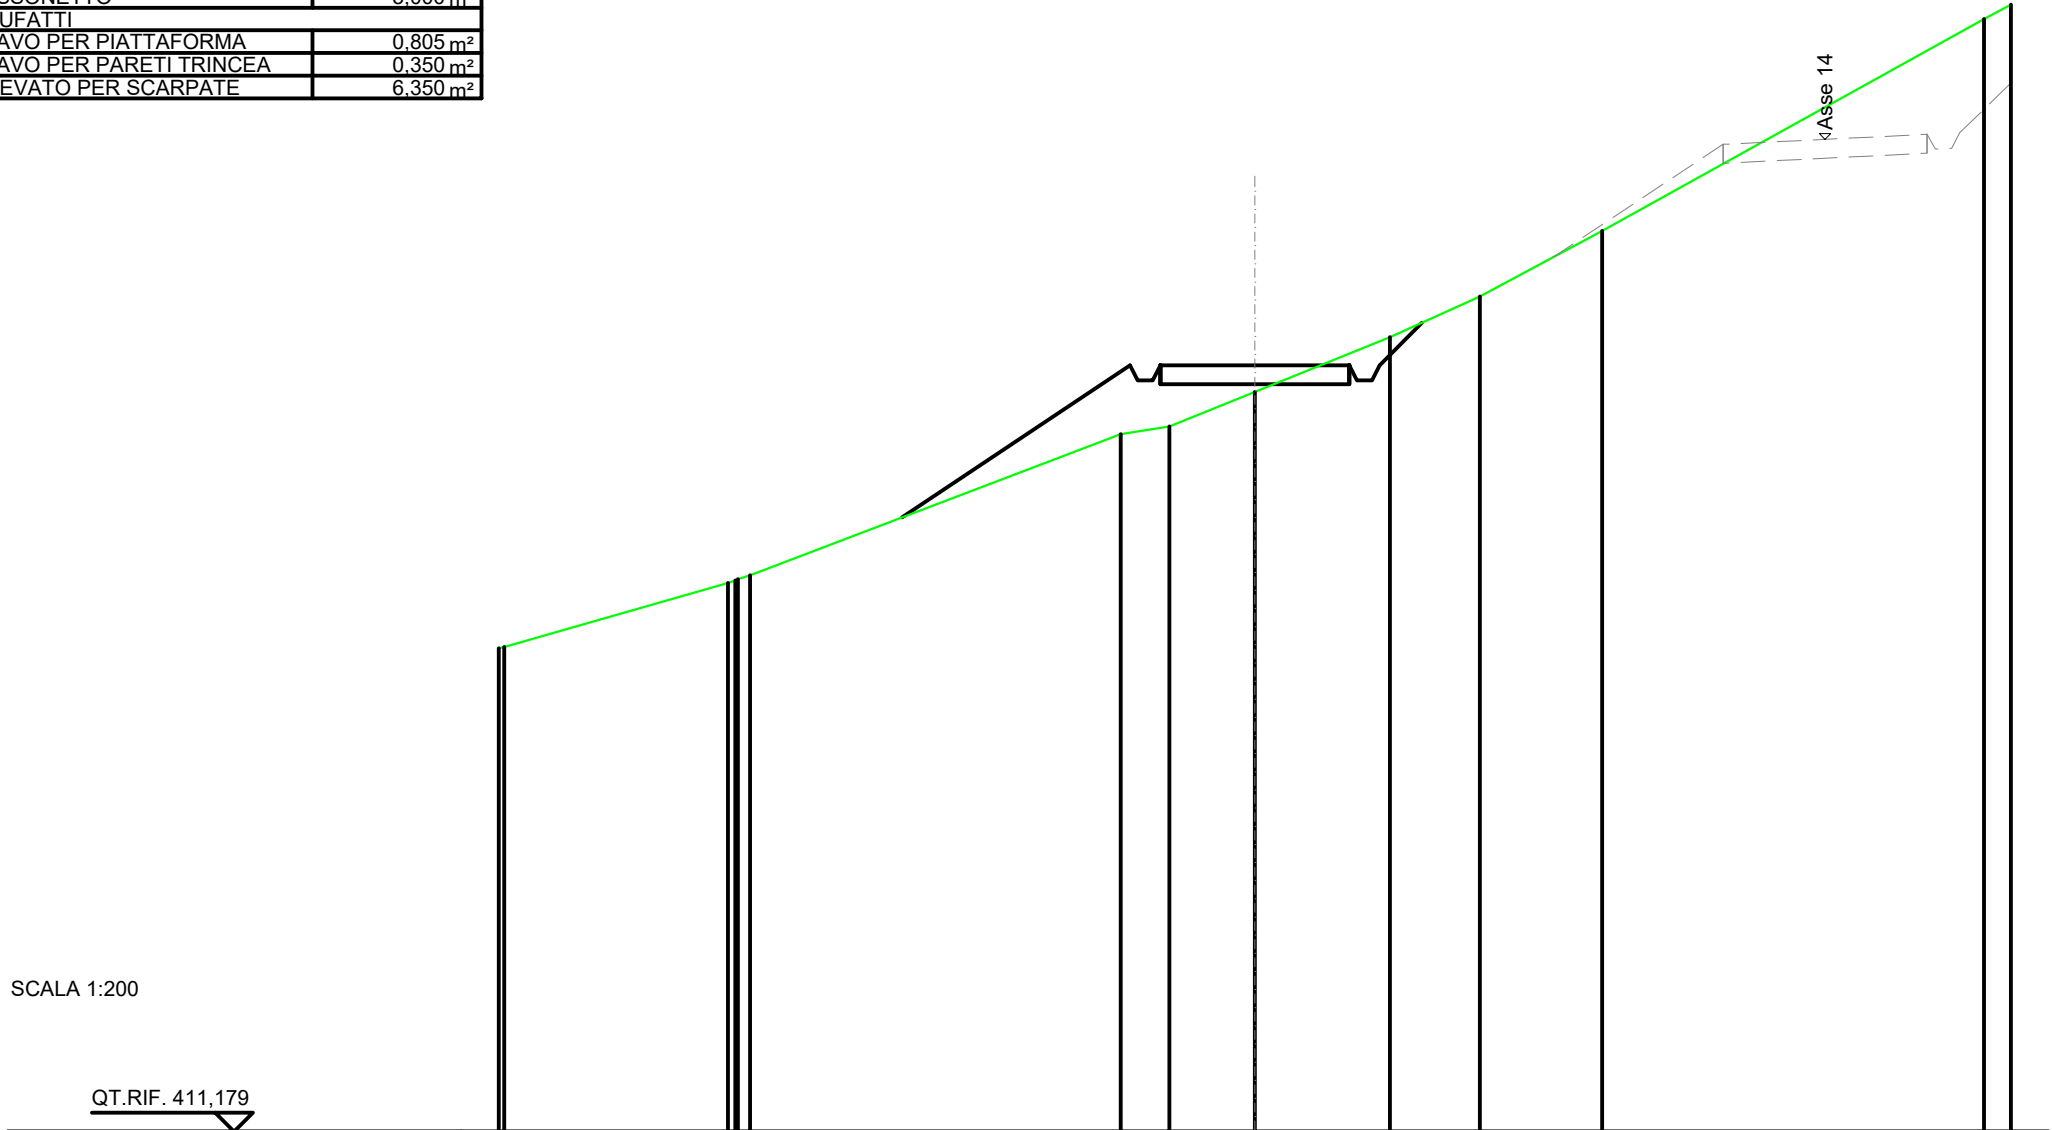


SCALA 1:200

QT.RIF. 411,179

QUOTE TERRENO	423,97 424,00	425,69 425,76 425,79 425,90	429,63 429,83	430,75	432,20	433,27	435,01	440,62 440,99
DIST.PARZIALI TERRENO	5,92	9,81	1,28 2,26	3,58	2,38	3,23	10,11	0,71
QUOTE PROGETTO		427,43	431,45 431,05 431,45	431,45	431,45 431,05 431,45	432,58		
DIST. PARZIALI PROGETTO		6,03	5,00		1,13			

RILEVATI	
RILEVATO	2,148 m ²
SOVRASTRUTTURA STRADALE	
CASSONETTO	5,000 m
MANUFATTI	
SCAVO PER PIATTAFORMA	0,576 m ²
RILEVATO PER SCARPATE	9,465 m ²

SEZIONE N.: 6
 QT. PROGETTO: 433,049
 DIST.PROG.: 125,000
 DIST.PREC.: 25,000
 DIST.SUCC.: 25,000

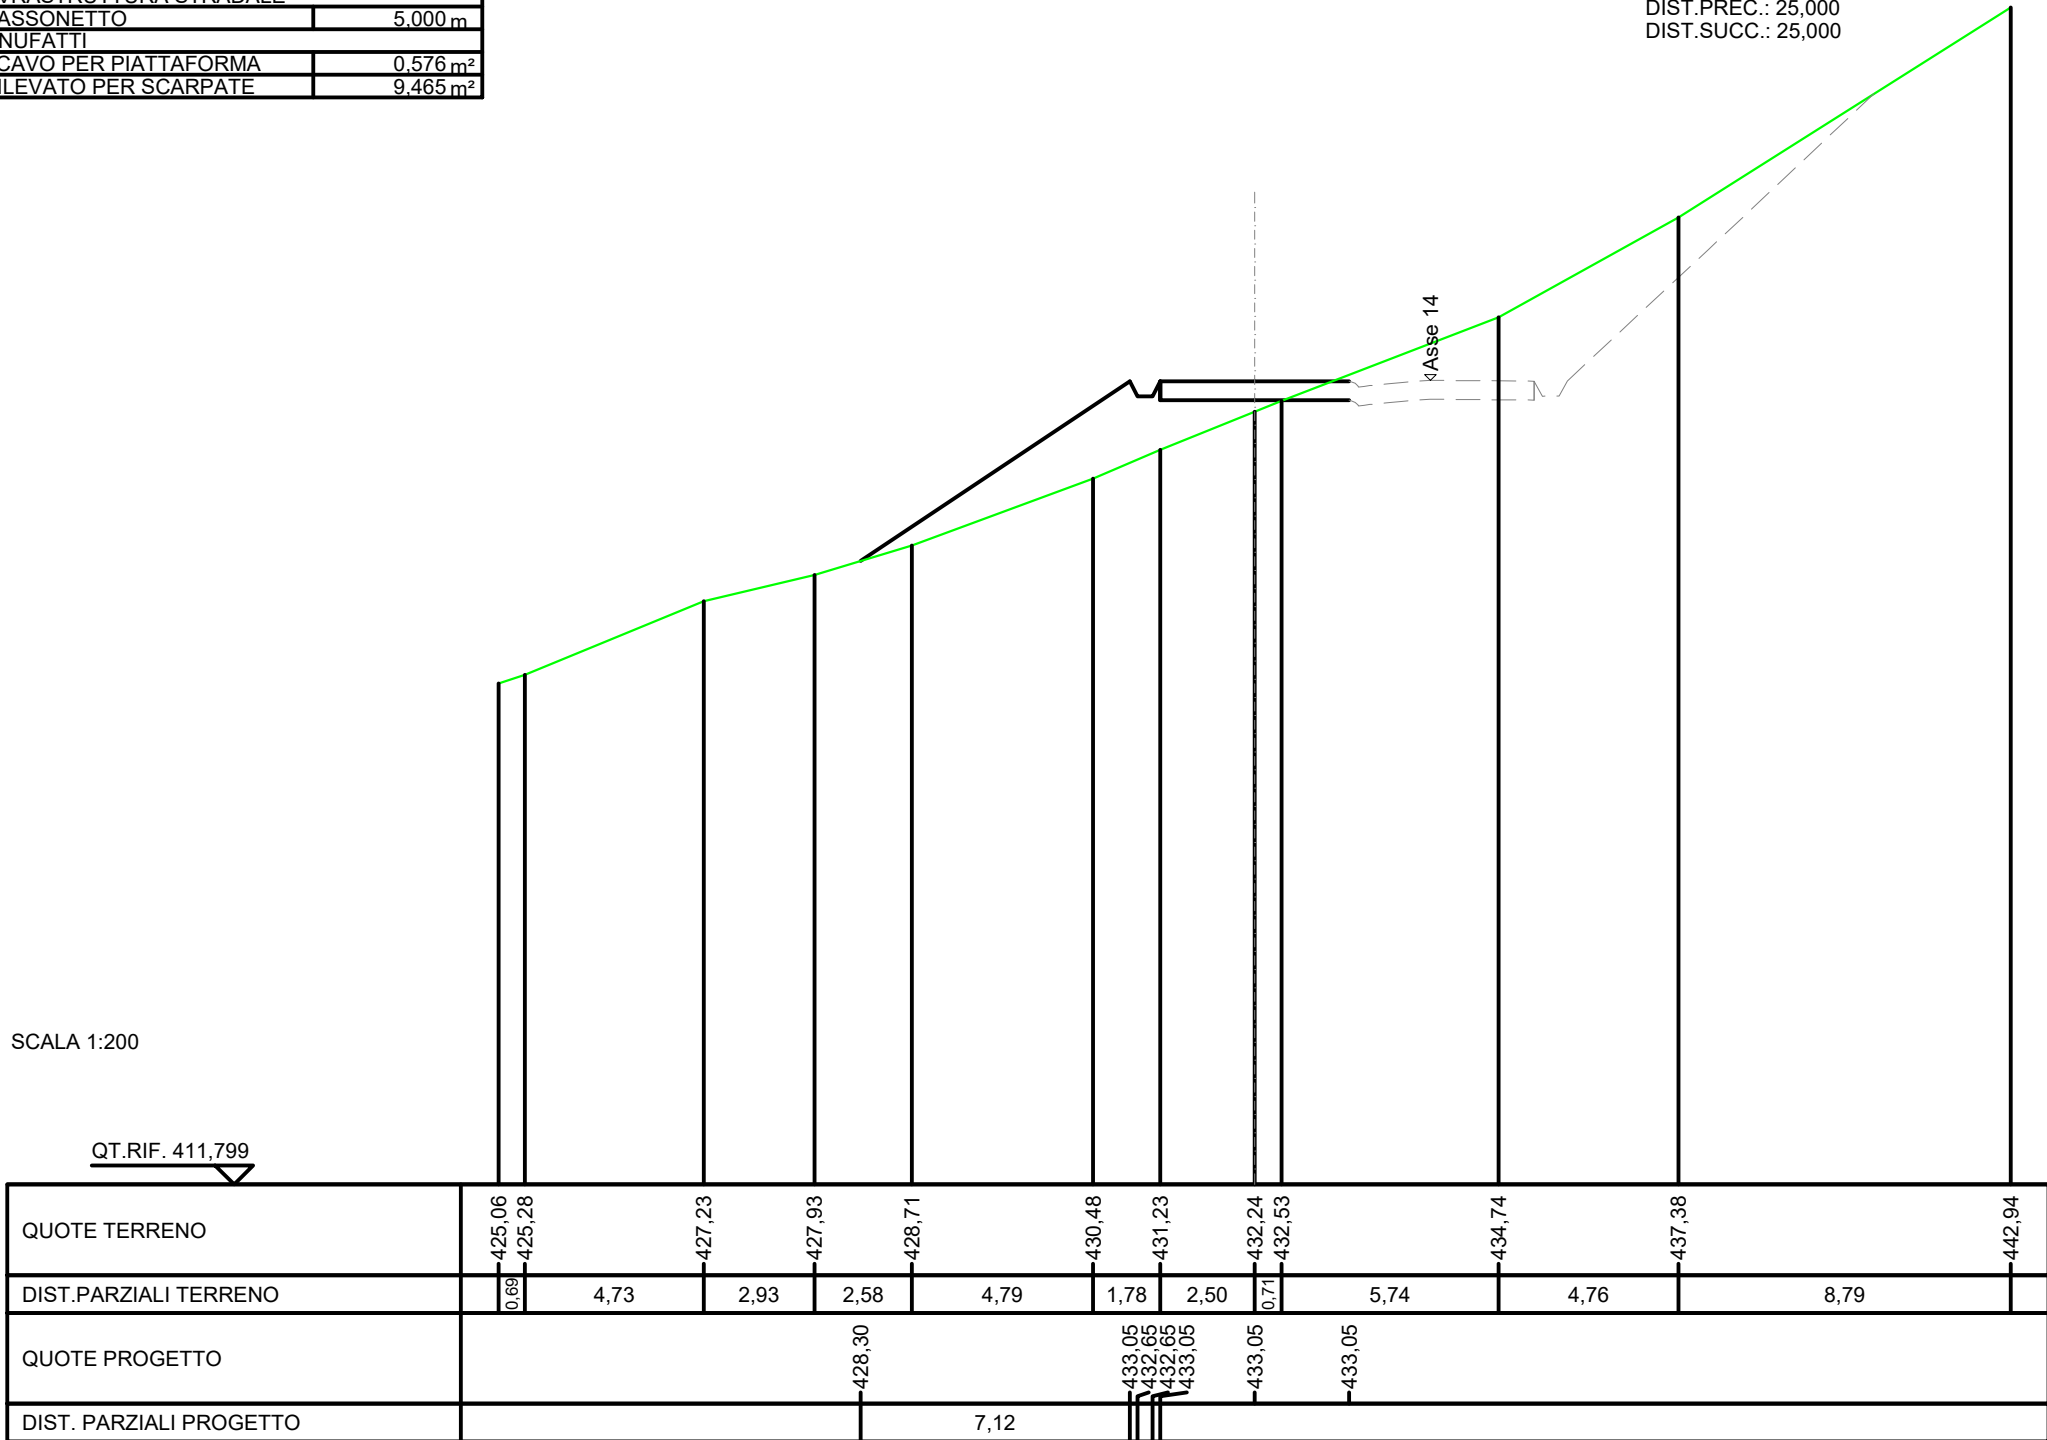


SCAVI E BONIFICHE	
FOSSO	1,924 m ²
RILEVATI	
RILEVATO	0,178 m ²
SOVRASTRUTTURA STRADALE	
CASSONETTO	5,000 m
MANUFATTI	
SCAVO PER PIATTAFORMA	5,114 m ²
SCAVO PER PARETI TRINCEA	5,396 m ²
RILEVATO PER SCARPATE	6,823 m ²

SEZIONE N.: 7
 QT. PROGETTO: 432,662
 DIST.PROG.: 150,000
 DIST.PREC.: 25,000
 DIST.SUCC.: 16,040

SCALA 1:200


QT.RIF. 413,796

QUOTE TERRENO	424,36	427,80	428,61	430,45	433,17	435,16	436,85	438,34	444,49	445,84
DIST.PARZIALI TERRENO	8,80	2,82	3,72	4,65	3,31	3,44	2,81	8,01	2,12	
QUOTE PROGETTO		428,11			432,66	432,66				437,33
DIST. PARZIALI PROGETTO			6,83		5,00		4,67			

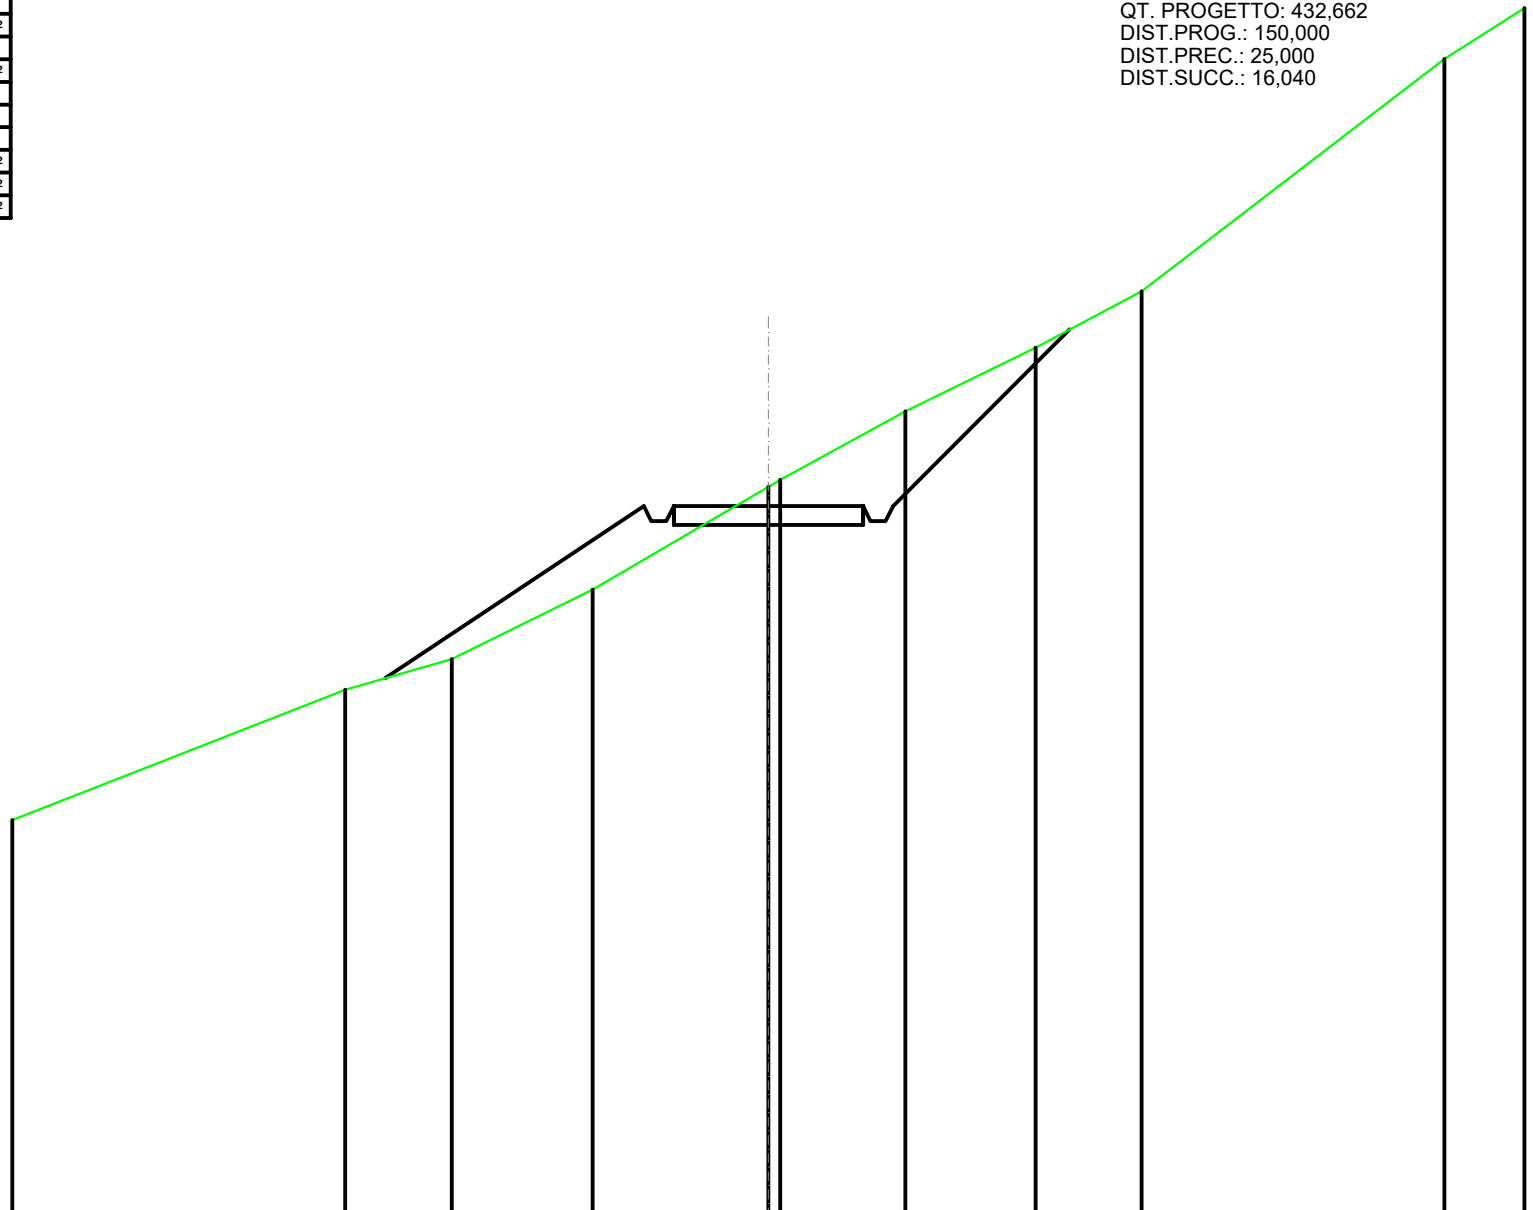

SCAVI E BONIFICHE	
FOSSO	2.372 m ²
SOVRASTRUTTURA STRADALE	
CASSONETTO	5.000 m
MANUFATTI	
SCAVO PER PIATTAFORMA	7.297 m ²
SCAVO PER PARETI TRINCEA	13.684 m ²
RILEVATO PER SCARPATE	3.388 m ²

SEZIONE N.: 8
 QT. PROGETTO: 432,414
 DIST.PROG.: 166,040
 DIST.PREC.: 16,040

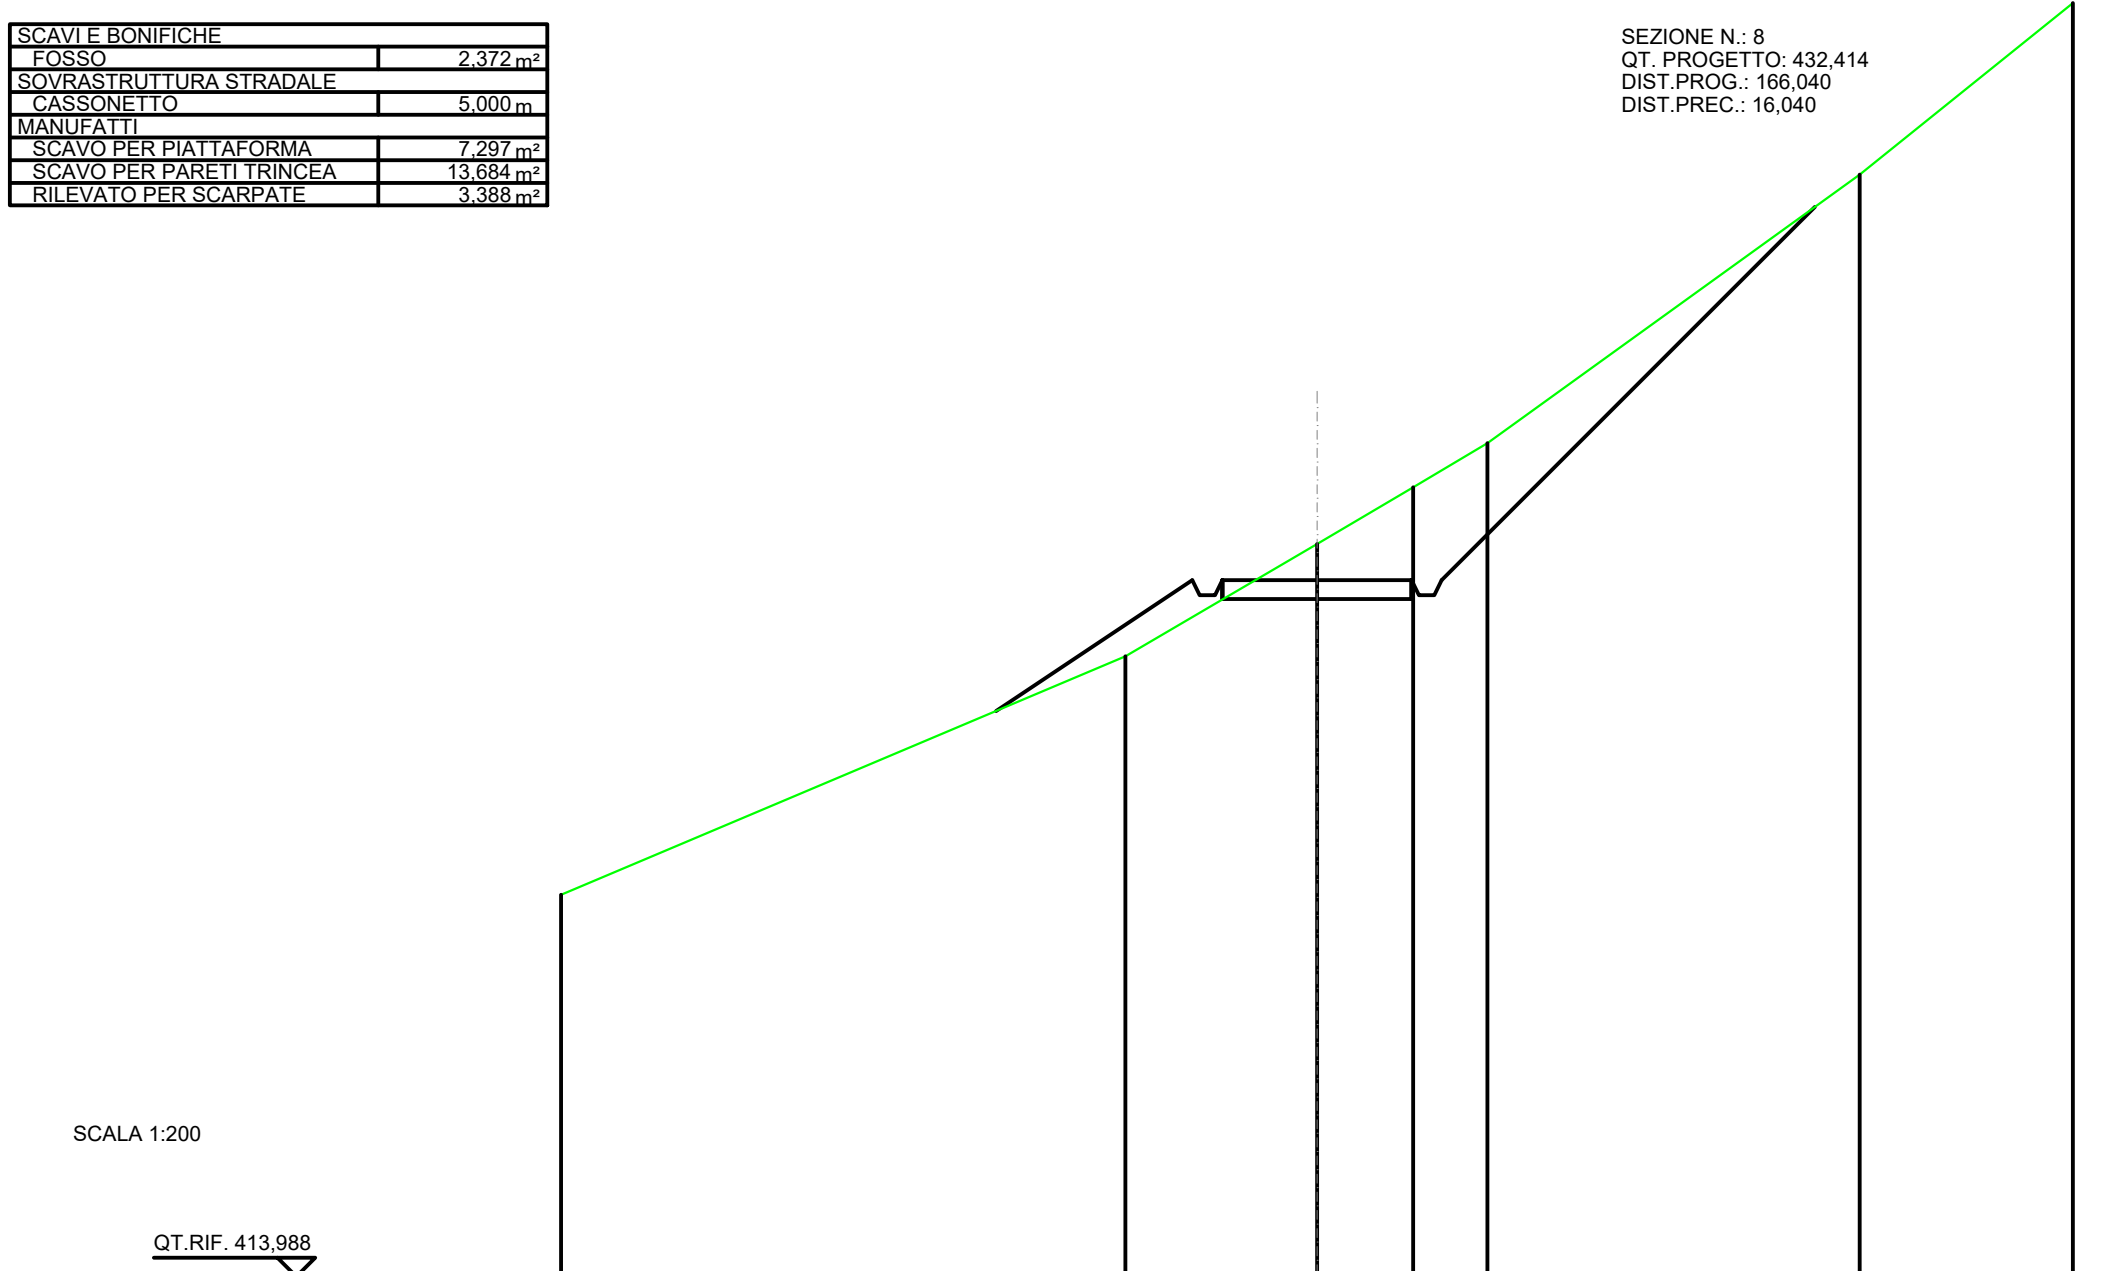

SCALA 1:200

QT.RIF. 413,988

QUOTE TERRENO	424,09	430,40	433,37	434,87	436,04	443,14	447,69
DIST.PARZIALI TERRENO	14,93	5,07	2,55	1,96	9,85	5,64	
QUOTE PROGETTO	428,95	432,41	432,01	432,01	432,41	442,29	
DIST. PARZIALI PROGETTO	5,19	5,00	5,00	9,87			