

REGIONE
SICILIA



Provincia di
Caltanissetta



Provincia di
Enna



Committente:

Novo Wind S.r.l.
via Sardegna 40
00187 Roma
P.IVA/C.F. 16666841008

Documento:

PROGETTO DEFINITIVO

Titolo del Progetto:

PARCO EOLICO "PARCO DELLE VITTORIE"

Elaborato:

**Sezioni trasversali
Asse PV02**

ID PROGETTO	DISCIPLINA	CAPITOLO	TIPO	REVISIONE	SCALA	FORMATO
IT-VesPdV-Gem	CW	RD	DW	0	1:200	VARIE

NOME FILE:

IT-VesPdV-Gem-CW-RD-DW-06.17-Rev.0_Sezioni trasversali Asse PV02

Progettazione:



Ing. Saverio Pagliuso


Ing. Mario Francesco Perri

Ing. Giorgio Salatino

Rev:	Data Revisione	Descrizione Revisione	Redatto	Controllato	Approvato
00	Giugno 2023	PRIMA EMISSIONE	GEMSA	GEMSA	Novo Wind S.r.l.


SCAVI E BONIFICHE	
FOSSO	0,893 m ²
SOVRASTRUTTURA STRADALE	
CASSONETTO	4,808 m
MANUFATTI	
SCAVO PER PIATTAFORMA	4,791 m ²
SCAVO PER PARETI TRINCEA	0,322 m ²

SEZIONE N.: 1
 QT. PROGETTO: 510,289
 DIST.PROG.: 0,000
 DIST.SUCC.: 25,000

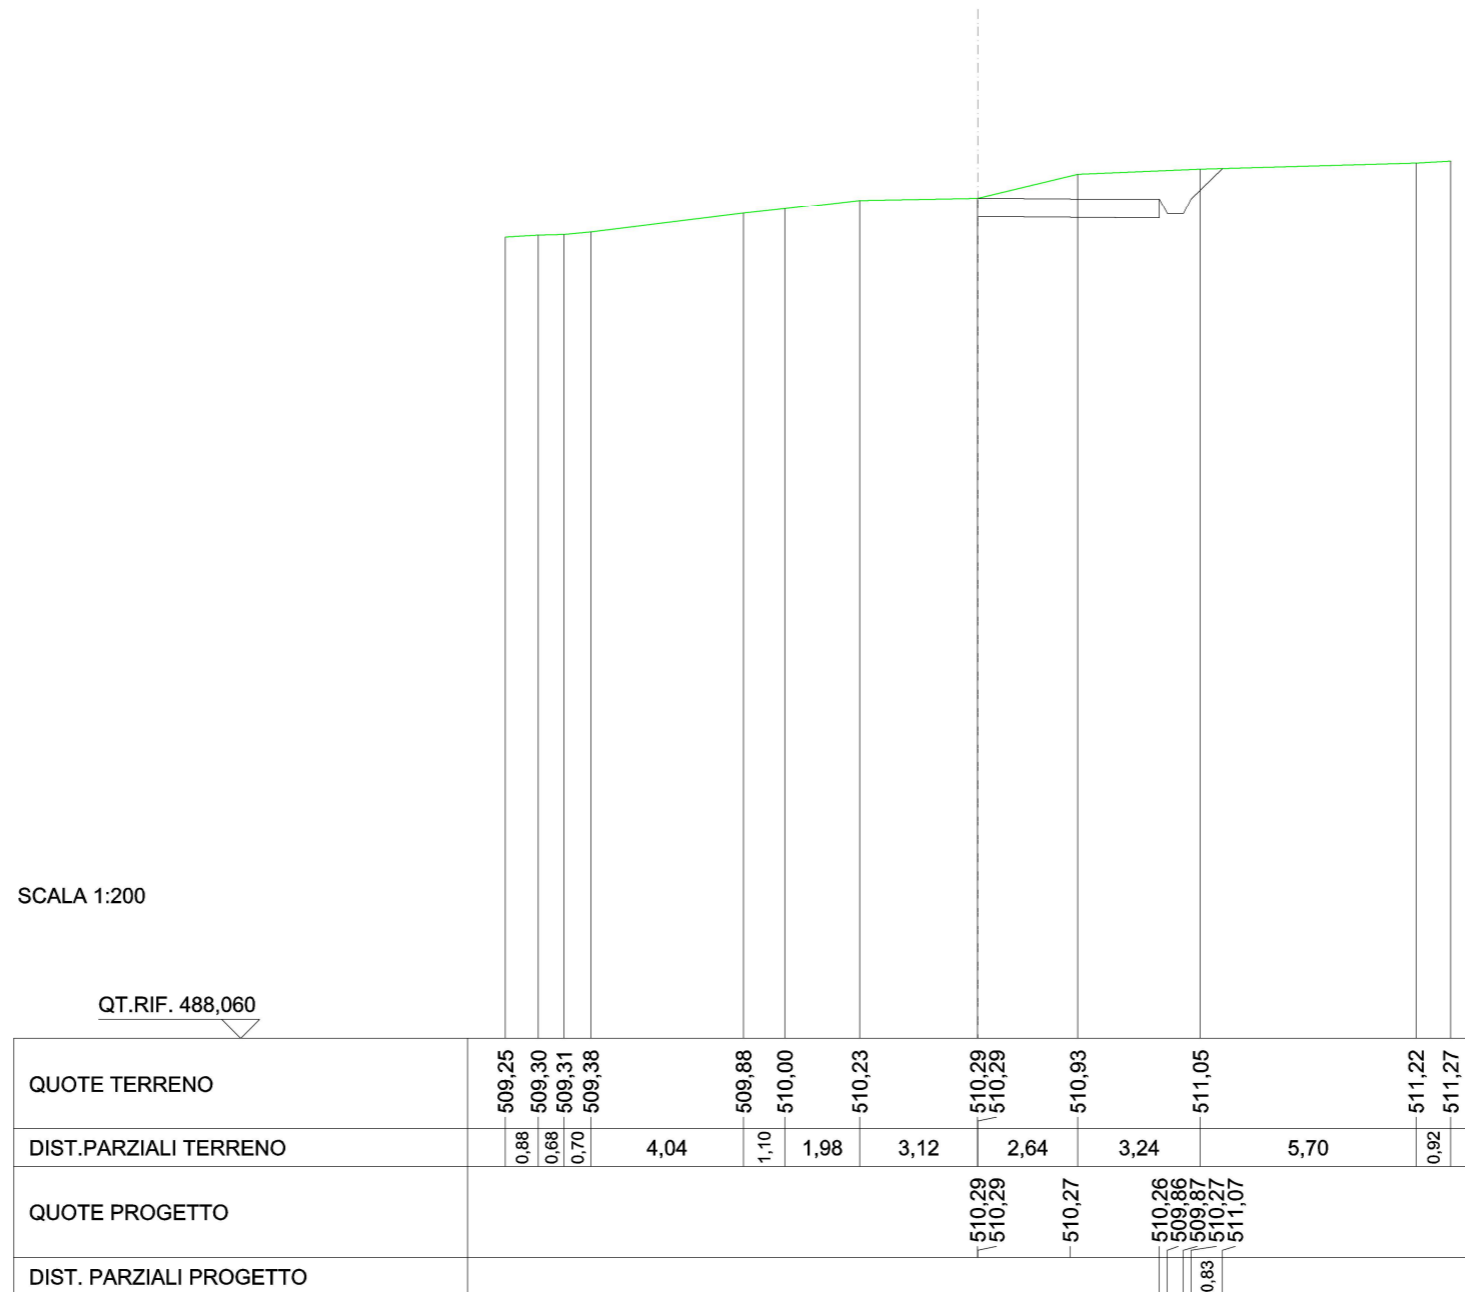


SCAVI E BONIFICHE	
FOSSO	0,702 m ²
SOVRASTRUTTURA STRADALE	
CASSONETTO	5,000 m
MANUFATTI	
SCAVO PER PIATTAFORMA	3,192 m ²
SCAVO PER PARETI TRINCEA	0,043 m ²
RILEVATO PER SCARPATE	0,000 m ²

SEZIONE N.: 2
 QT. PROGETTO: 509,865
 DIST.PROG.: 25,000
 DIST.PREC.: 25,000
 DIST.SUCC.: 25,000

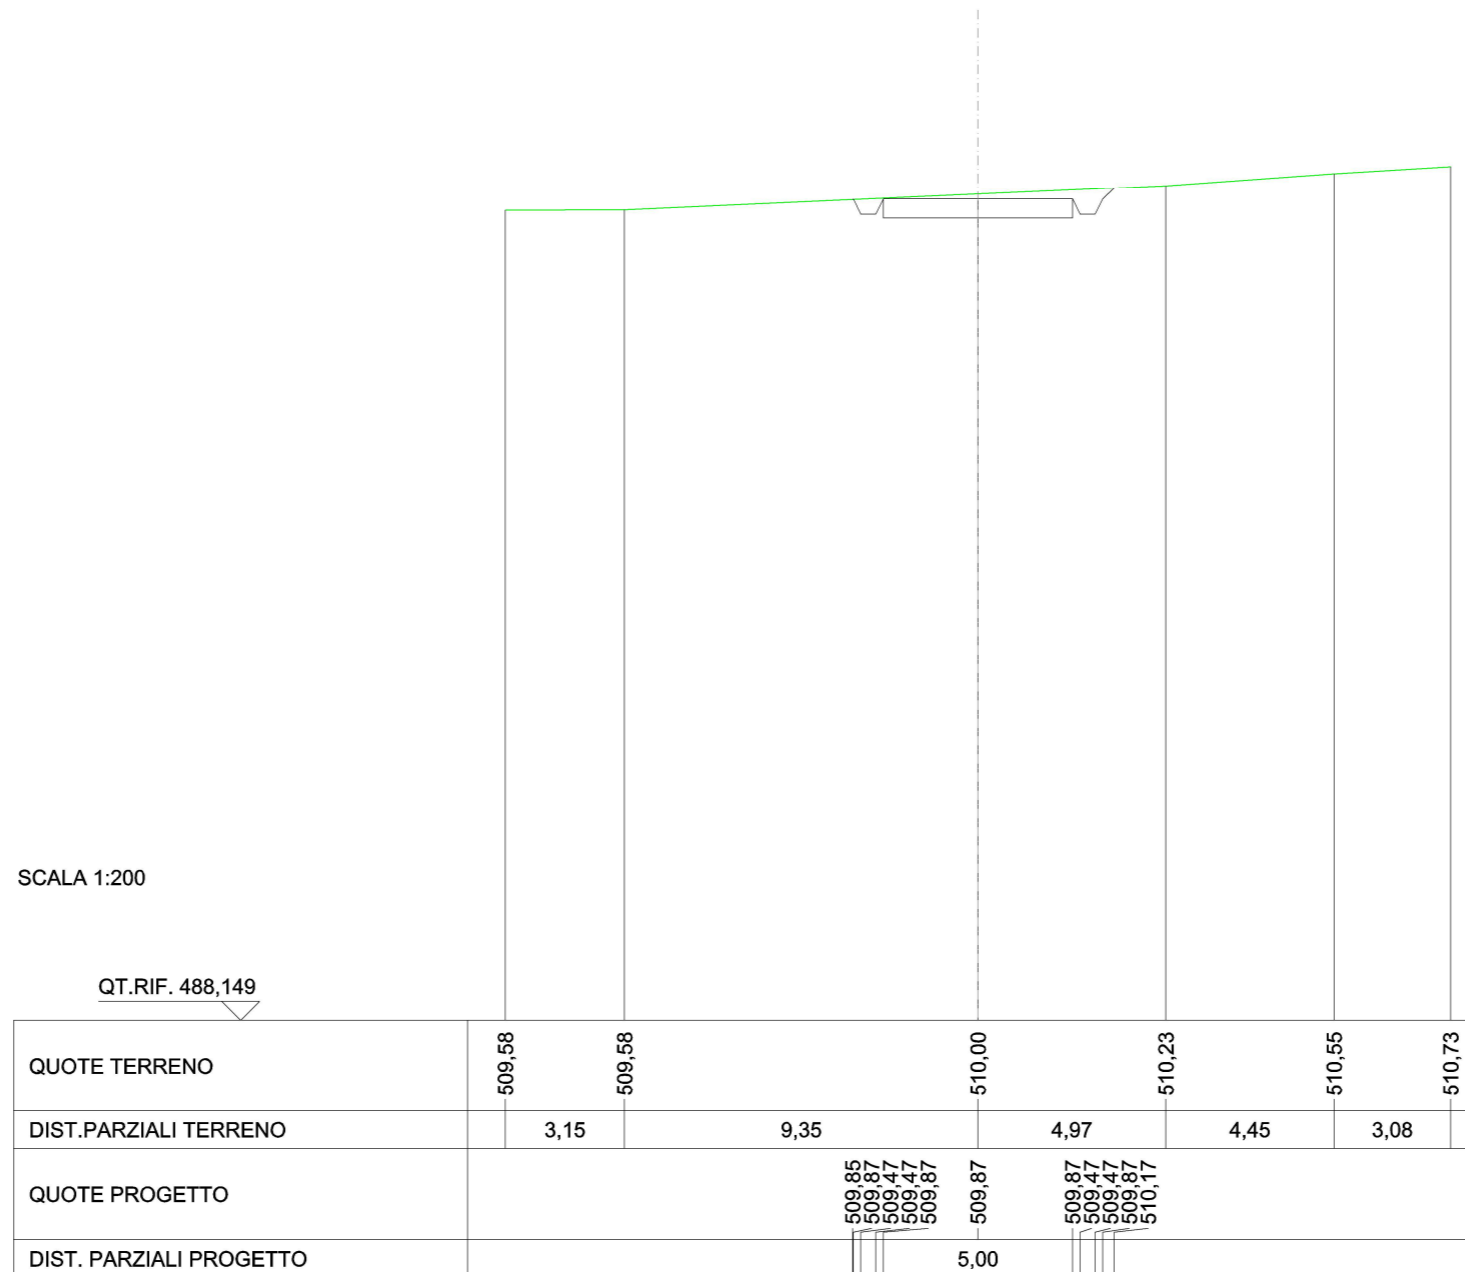


SCAVI E BONIFICHE	
FOSSO	0,381 m ²
SOVRASTRUTTURA STRADALE	
CASSONETTO	5,000 m
MANUFATTI	
SCAVO PER PIATTAFORMA	2,051 m ²
SCAVO PER PARETI TRINCEA	0,008 m ²
RILEVATO PER SCARPATE	0,101 m ²

SEZIONE N.: 3
 QT. PROGETTO: 509,523
 DIST.PROG.: 50,000
 DIST.PREC.: 25,000
 DIST.SUCC.: 25,000

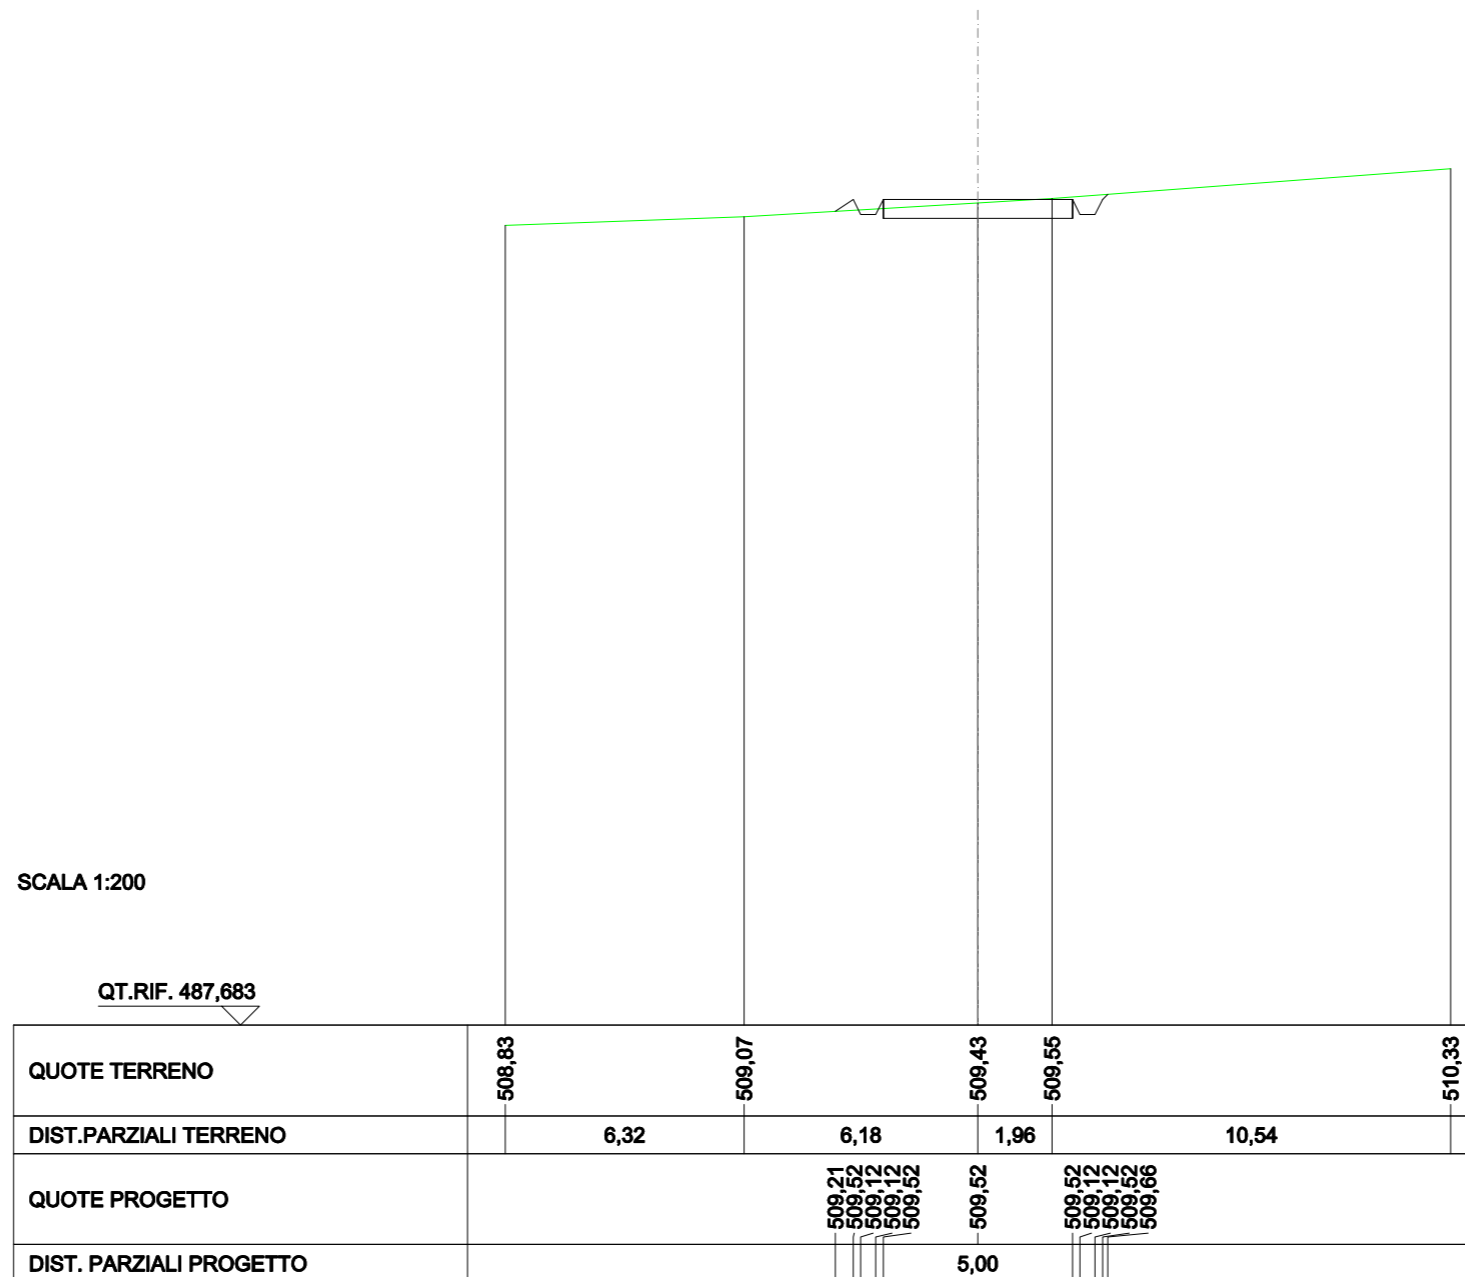

SCAVI E BONIFICHE	
FOSSO	0,127 m ²
RILEVATI	
RILEVATO	0,024 m ²
SOVRASTRUTTURA STRADALE	
CASSONETTO	5,000 m
MANUFATTI	
SCAVO PER PIATTAFORMA	0,657 m ²
RILEVATO PER SCARPATE	0,579 m ²

SEZIONE N.: 4
 QT. PROGETTO: 509,722
 DIST.PROG.: 75,000
 DIST.PREC.: 25,000
 DIST.SUCC.: 25,000

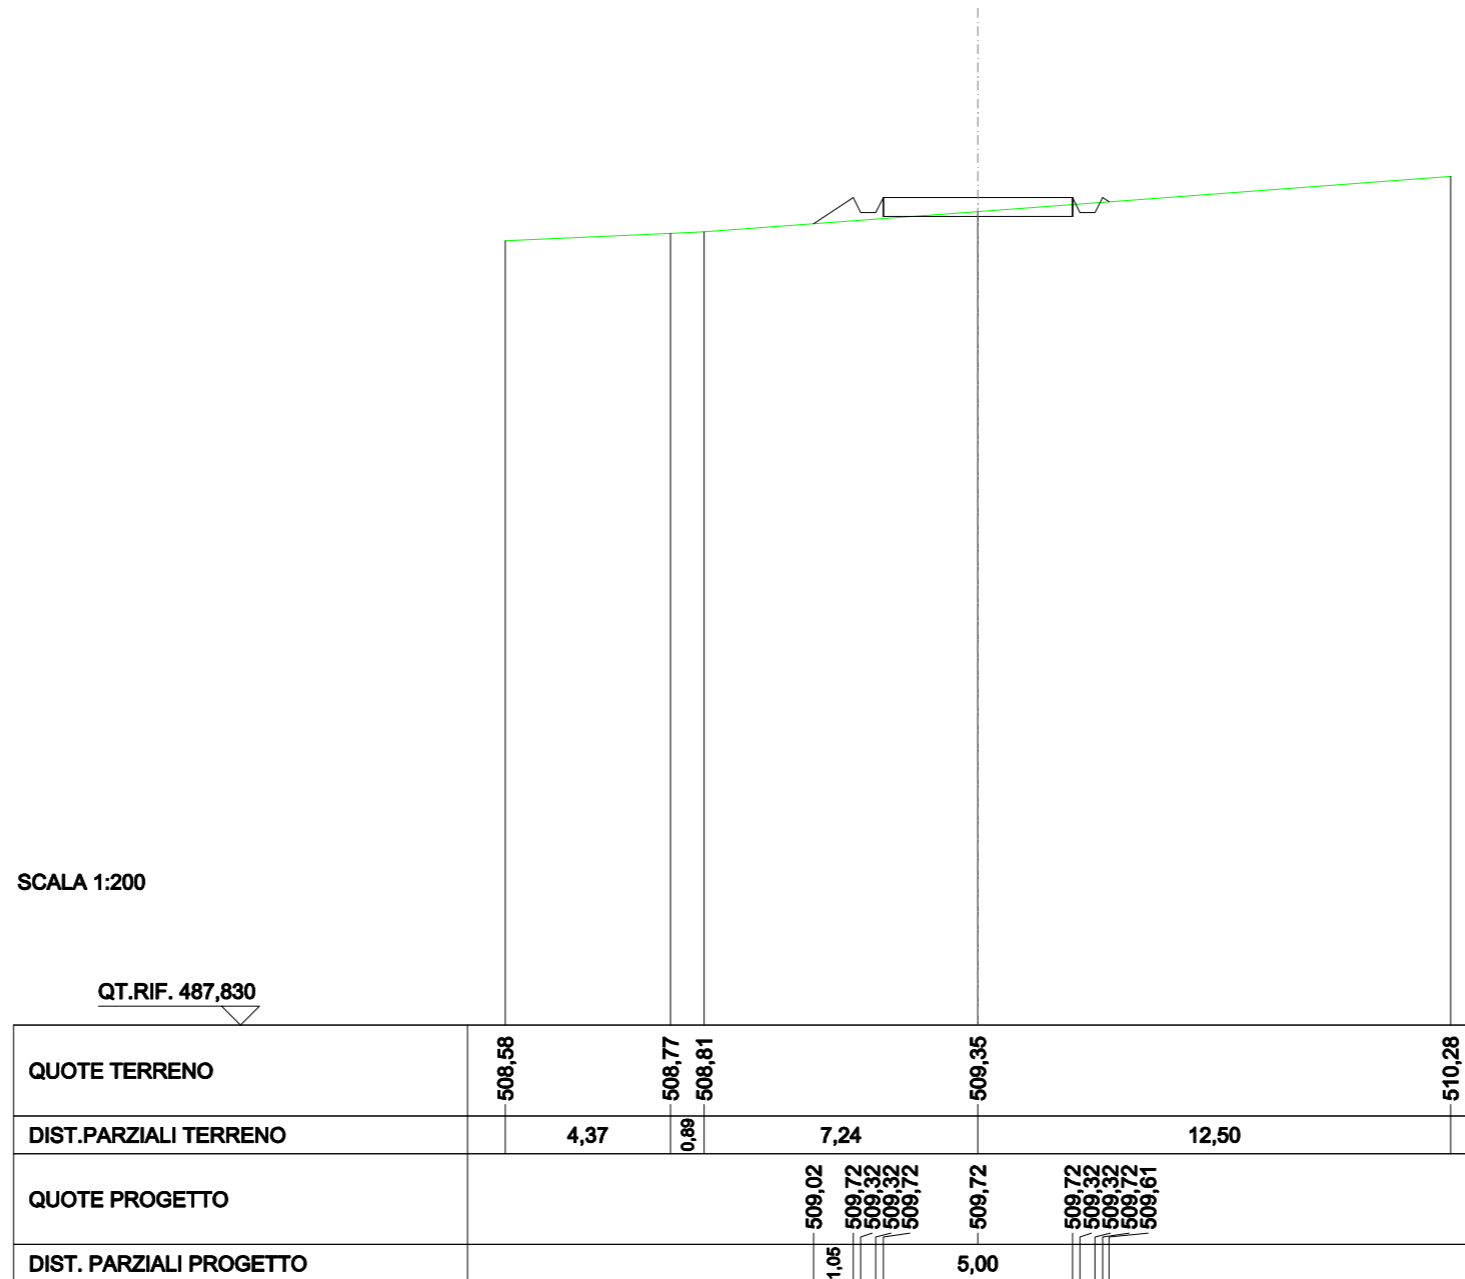


RILEVATI	
RILEVATO	2,186 m ²
SOVRASTRUTTURA STRADALE	
CASSONETTO	5,000 m
MANUFATTI	
RILEVATO PER SCARPATE	2,473 m ²

SEZIONE N.: 5
 QT. PROGETTO: 510,969
 DIST.PROG.: 100,000
 DIST.PREC.: 25,000
 DIST.SUCC.: 25,000

SCALA 1:200


QT.RIF. 487,600

QUOTE TERRENO	509,23	509,31		510,03		510,83
DIST.PARZIALI TERRENO	1,25		11,25			12,50
QUOTE PROGETTO			509,70	510,97	510,97	510,31
DIST. PARZIALI PROGETTO			1,90	5,00	0,99	

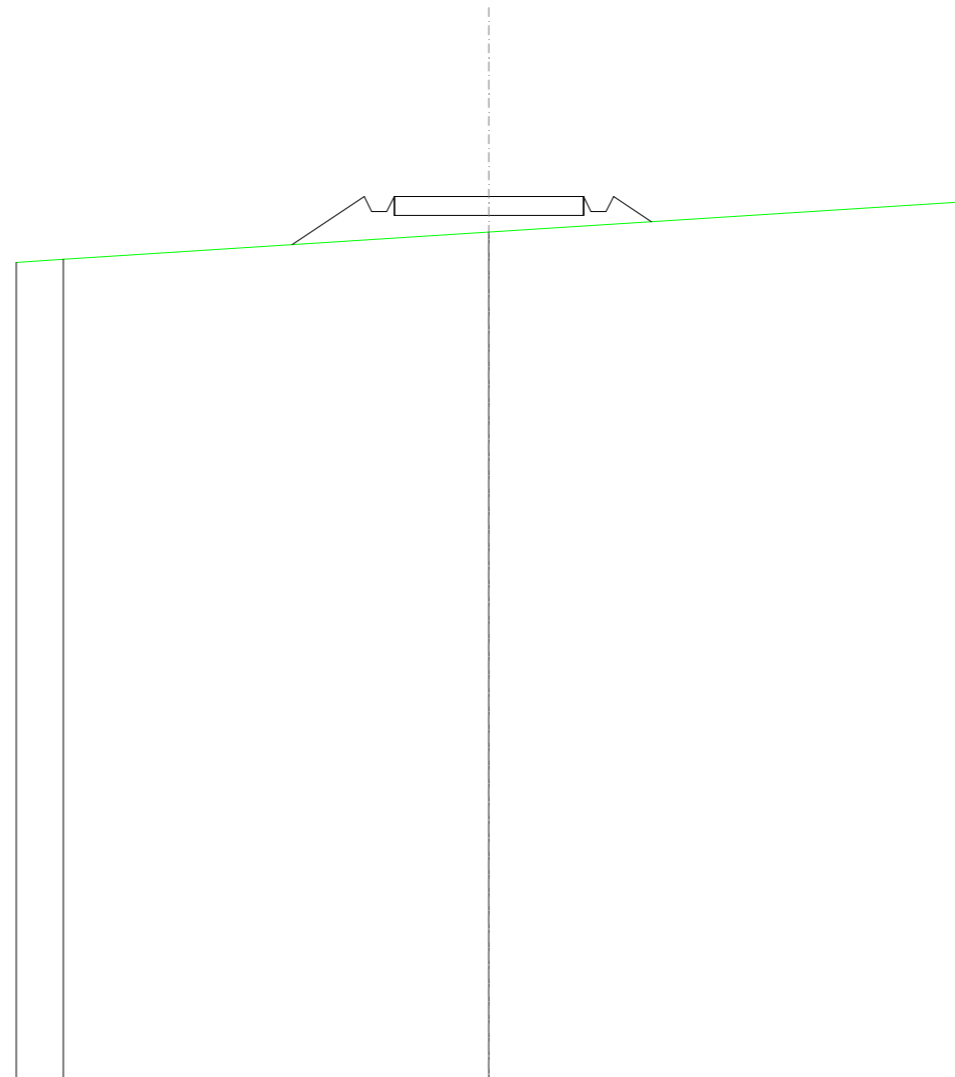


RILEVATI	
RILEVATO	1,742 m ²
SOVRASTRUTTURA STRADALE	
CASSONETTO	5,000 m
MANUFATTI	
RILEVATO PER SCARPATE	2,005 m ²

SEZIONE N.: 6
 QT. PROGETTO: 512,334
 DIST.PROG.: 125,000
 DIST.PREC.: 25,000
 DIST.SUCC.: 25,000

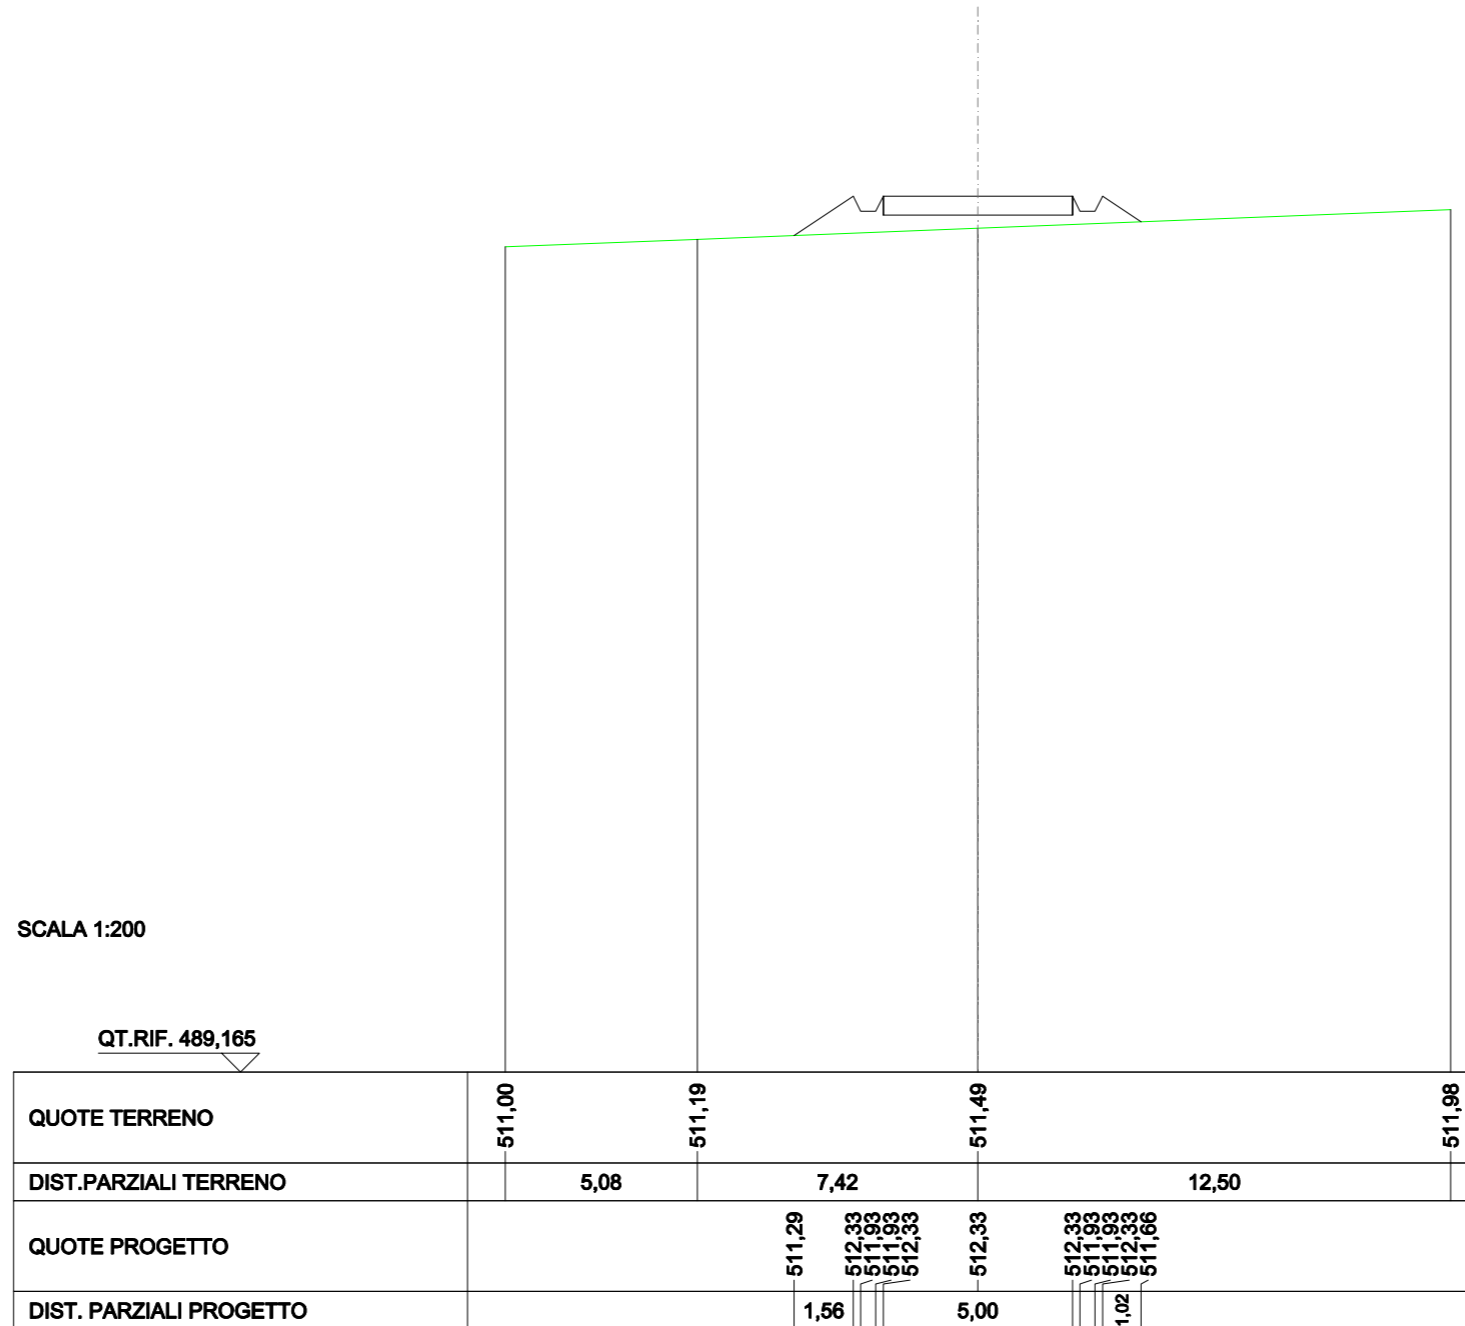

RILEVATI	
RILEVATO	2,132 m ²
SOVRASTRUTTURA STRADALE	
CASSONETTO	5,000 m
MANUFATTI	
RILEVATO PER SCARPATE	2,293 m ²

SEZIONE N.: 7
 QT. PROGETTO: 513,698
 DIST.PROG.: 150,000
 DIST.PREC.: 25,000
 DIST.SUCC.: 25,000

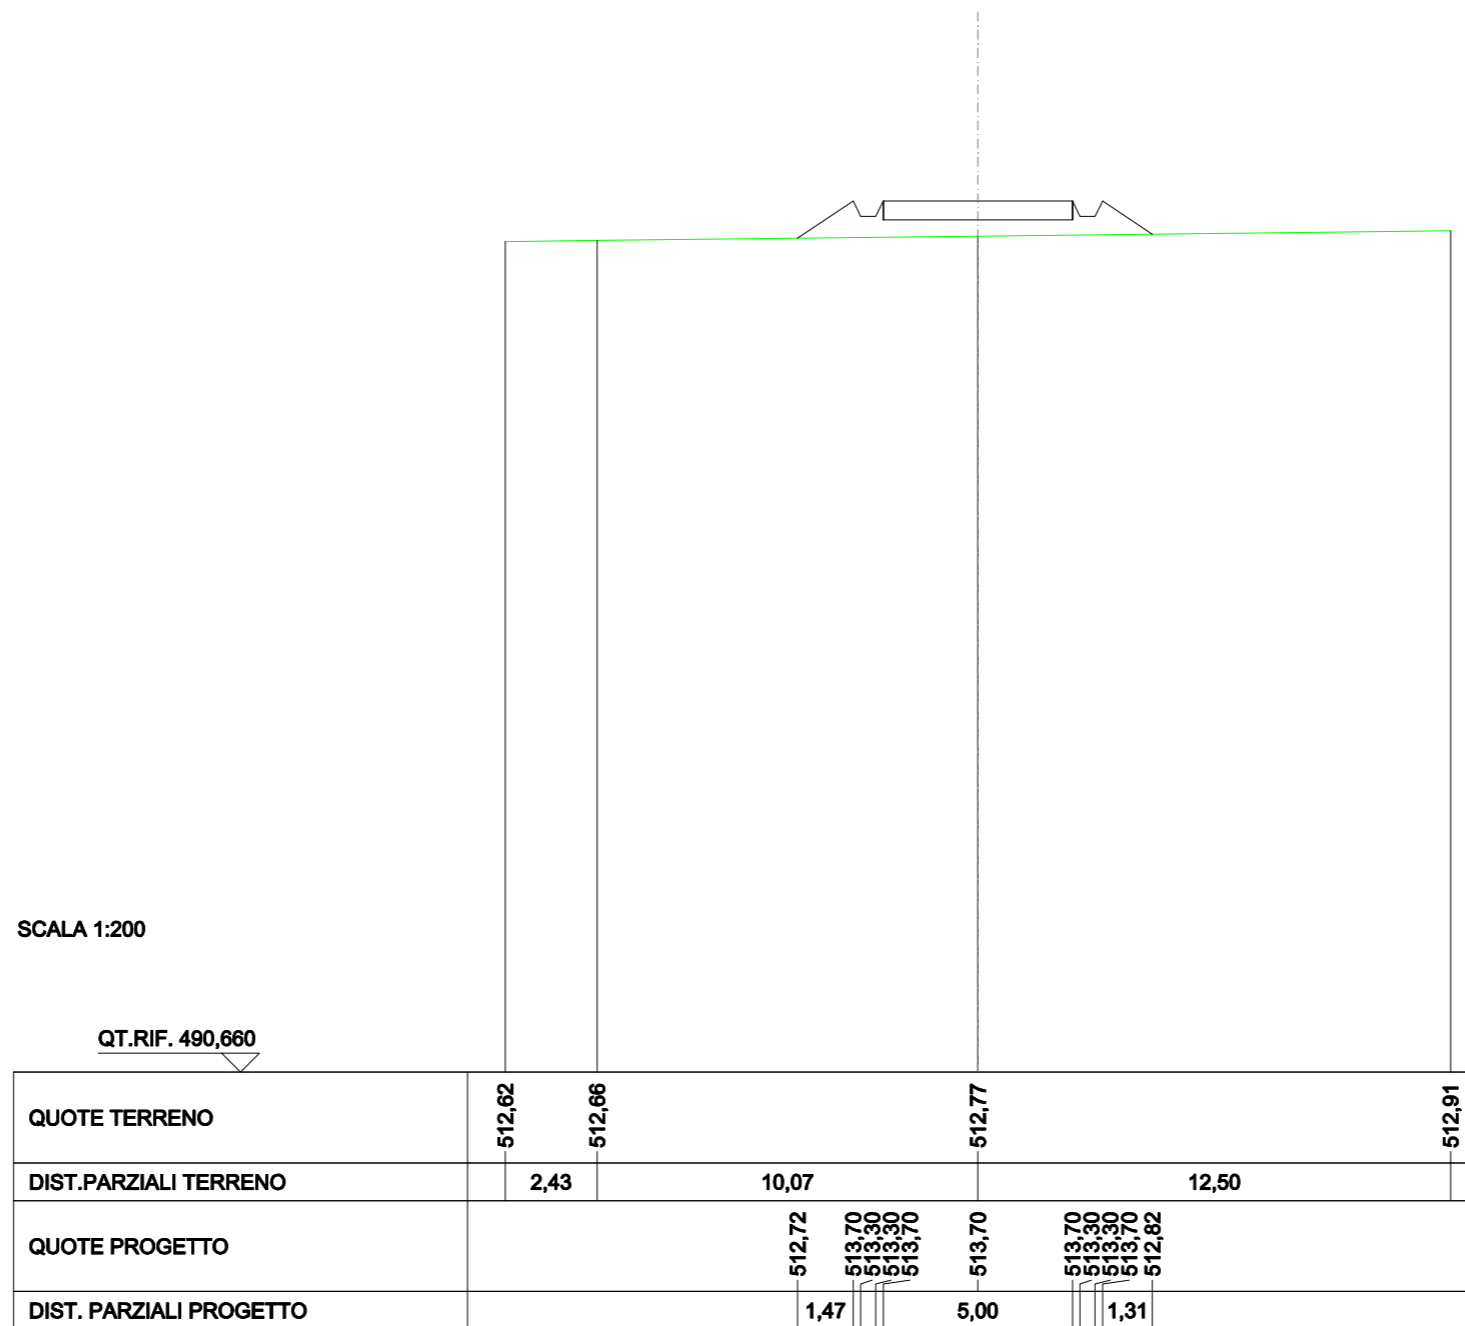

RILEVATI	
RILEVATO	5,197 m ²
SOVRASTRUTTURA STRADALE	
CASSONETTO	5,000 m
MANUFATTI	
RILEVATO PER SCARPATE	5,145 m ²

SEZIONE N.: 8
 QT. PROGETTO: 515,063
 DIST.PROG.: 175,000
 DIST.PREC.: 25,000
 DIST.SUCC.: 25,000


SCALA 1:200

QT.RIF. 491,739

QUOTE TERRENO	513,43		513,41	513,52		514,35
DIST.PARZIALI TERRENO		10,94		1,56		12,50
QUOTE PROGETTO		513,42	515,06 514,66 514,66 515,06	515,06	515,06 514,66 514,66 515,06	513,86
DIST. PARZIALI PROGETTO		2,46		5,00		1,81


SCAVI E BONIFICHE	
FOSSO	0,351 m ²
SOVRASTRUTTURA STRADALE	
CASSONETTO	5,000 m
MANUFATTI	
SCAVO PER PIATTAFORMA	2,001 m ²
SCAVO PER PARETI TRINCEA	0,010 m ²
RILEVATO PER SCARPATE	0,330 m ²

SEZIONE N.: 9
 QT. PROGETTO: 516,427
 DIST.PROG.: 200,000
 DIST.PREC.: 25,000
 DIST.SUCC.: 25,000

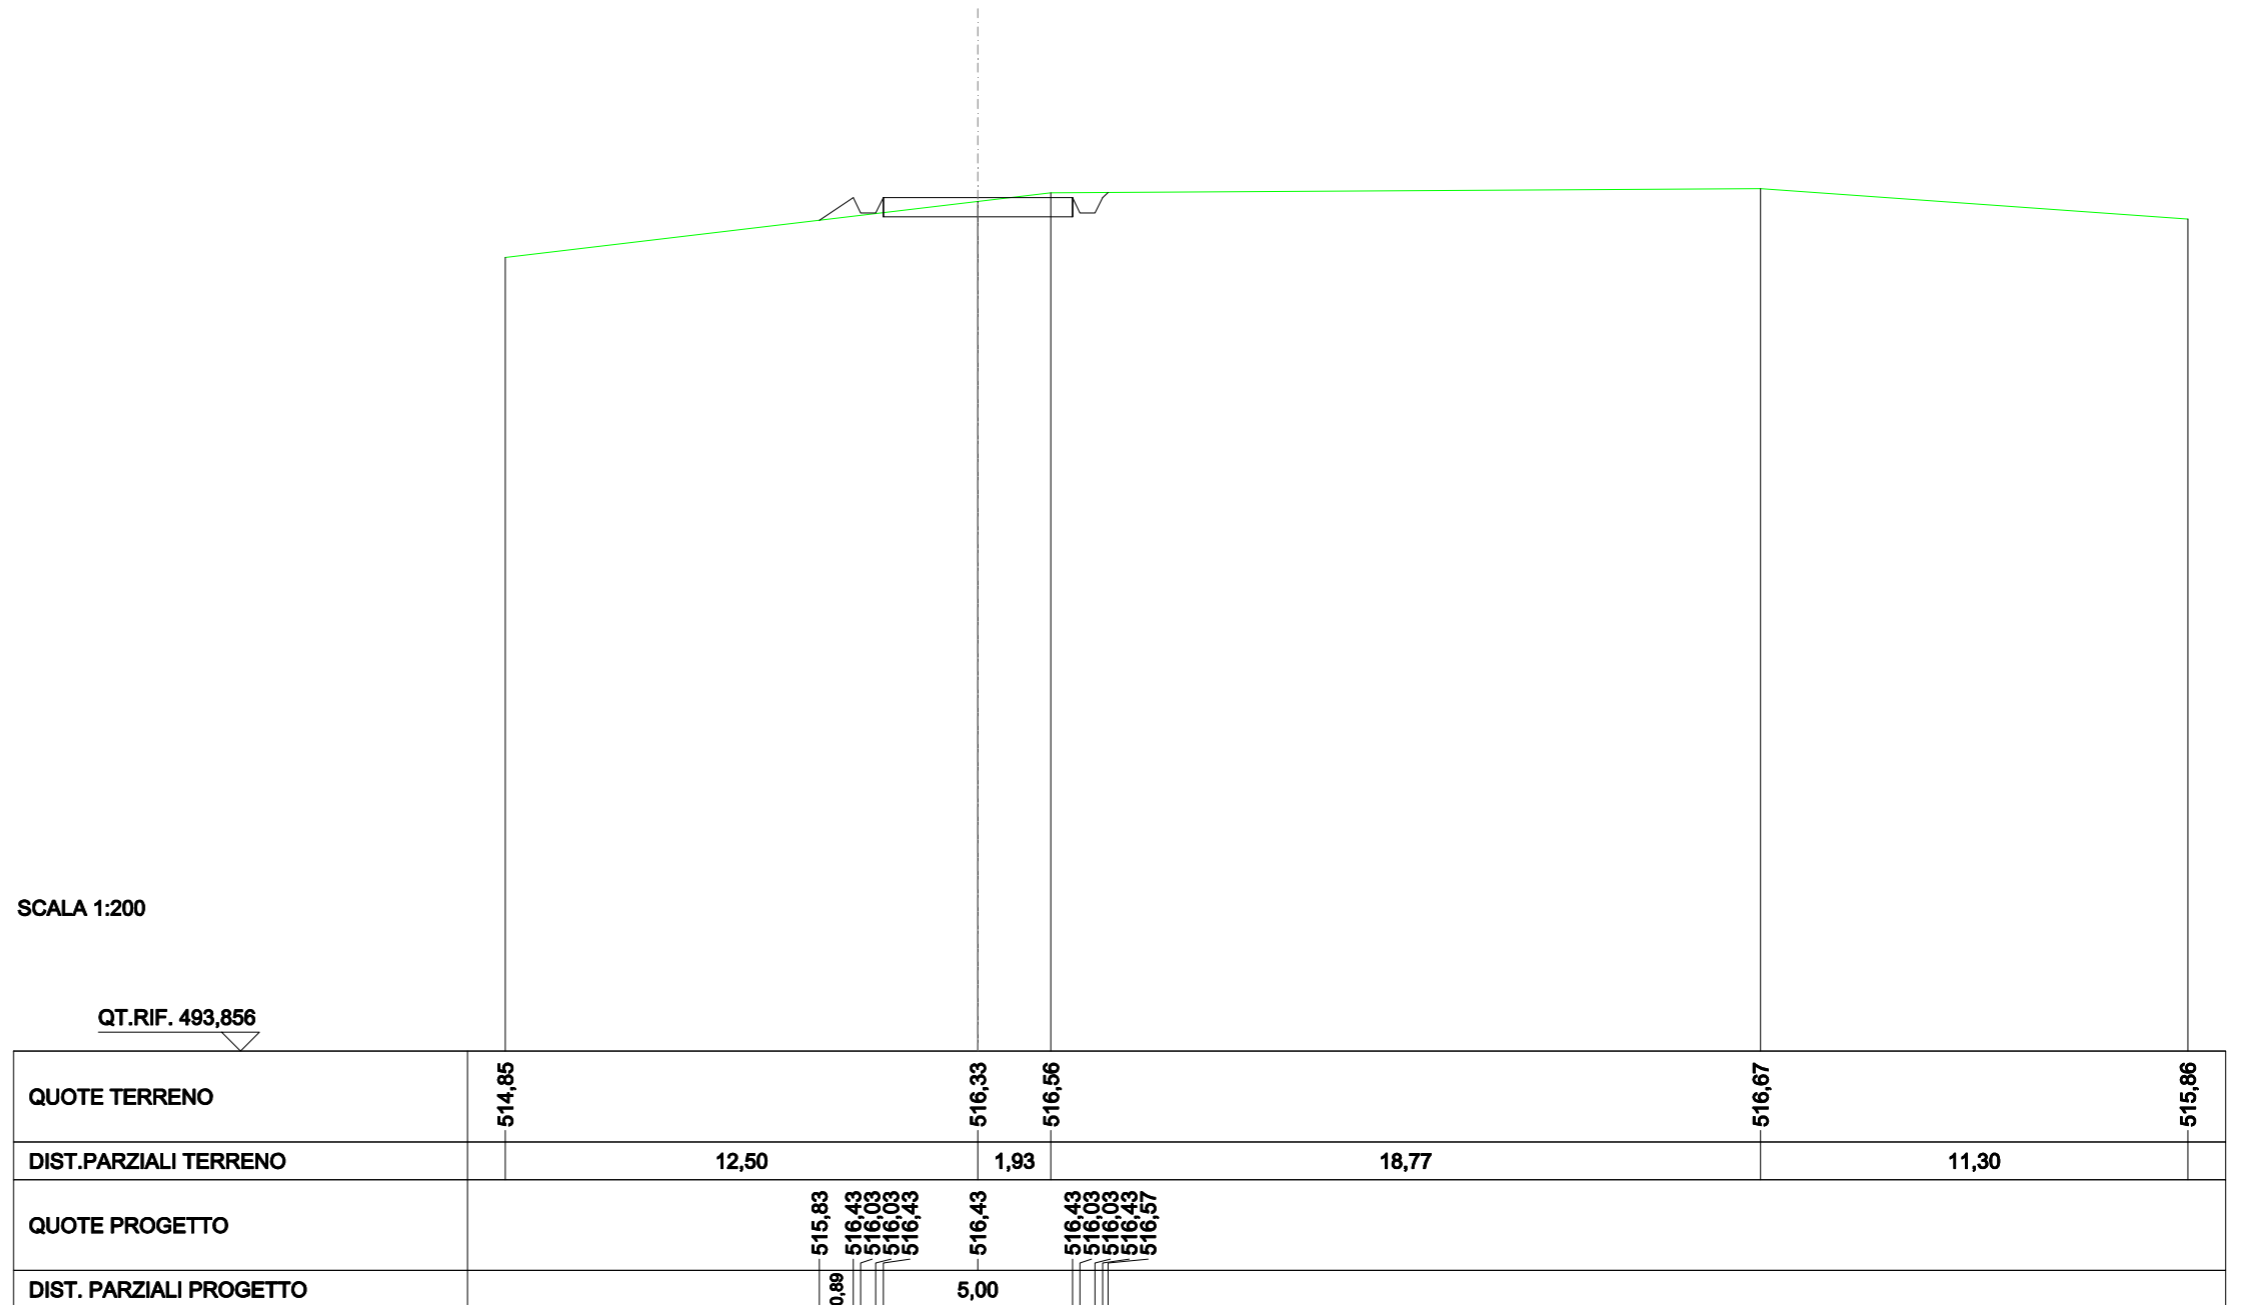


RILEVATI	
RILEVATO	5,343 m ²
SOVRASTRUTTURA STRADALE	
CASSONETTO	15,000 m
MANUFATTI	
SCAVO PER PIATTAFORMA	1,556 m ²
SCAVO PER PARETI TRINCEA	0,005 m ²
RILEVATO PER SCARPATE	3,640 m ²

SEZIONE N.: 10
 QT. PROGETTO: 517,792
 DIST.PROG.: 225,000
 DIST.PREC.: 25,000
 DIST.SUCC.: 25,000

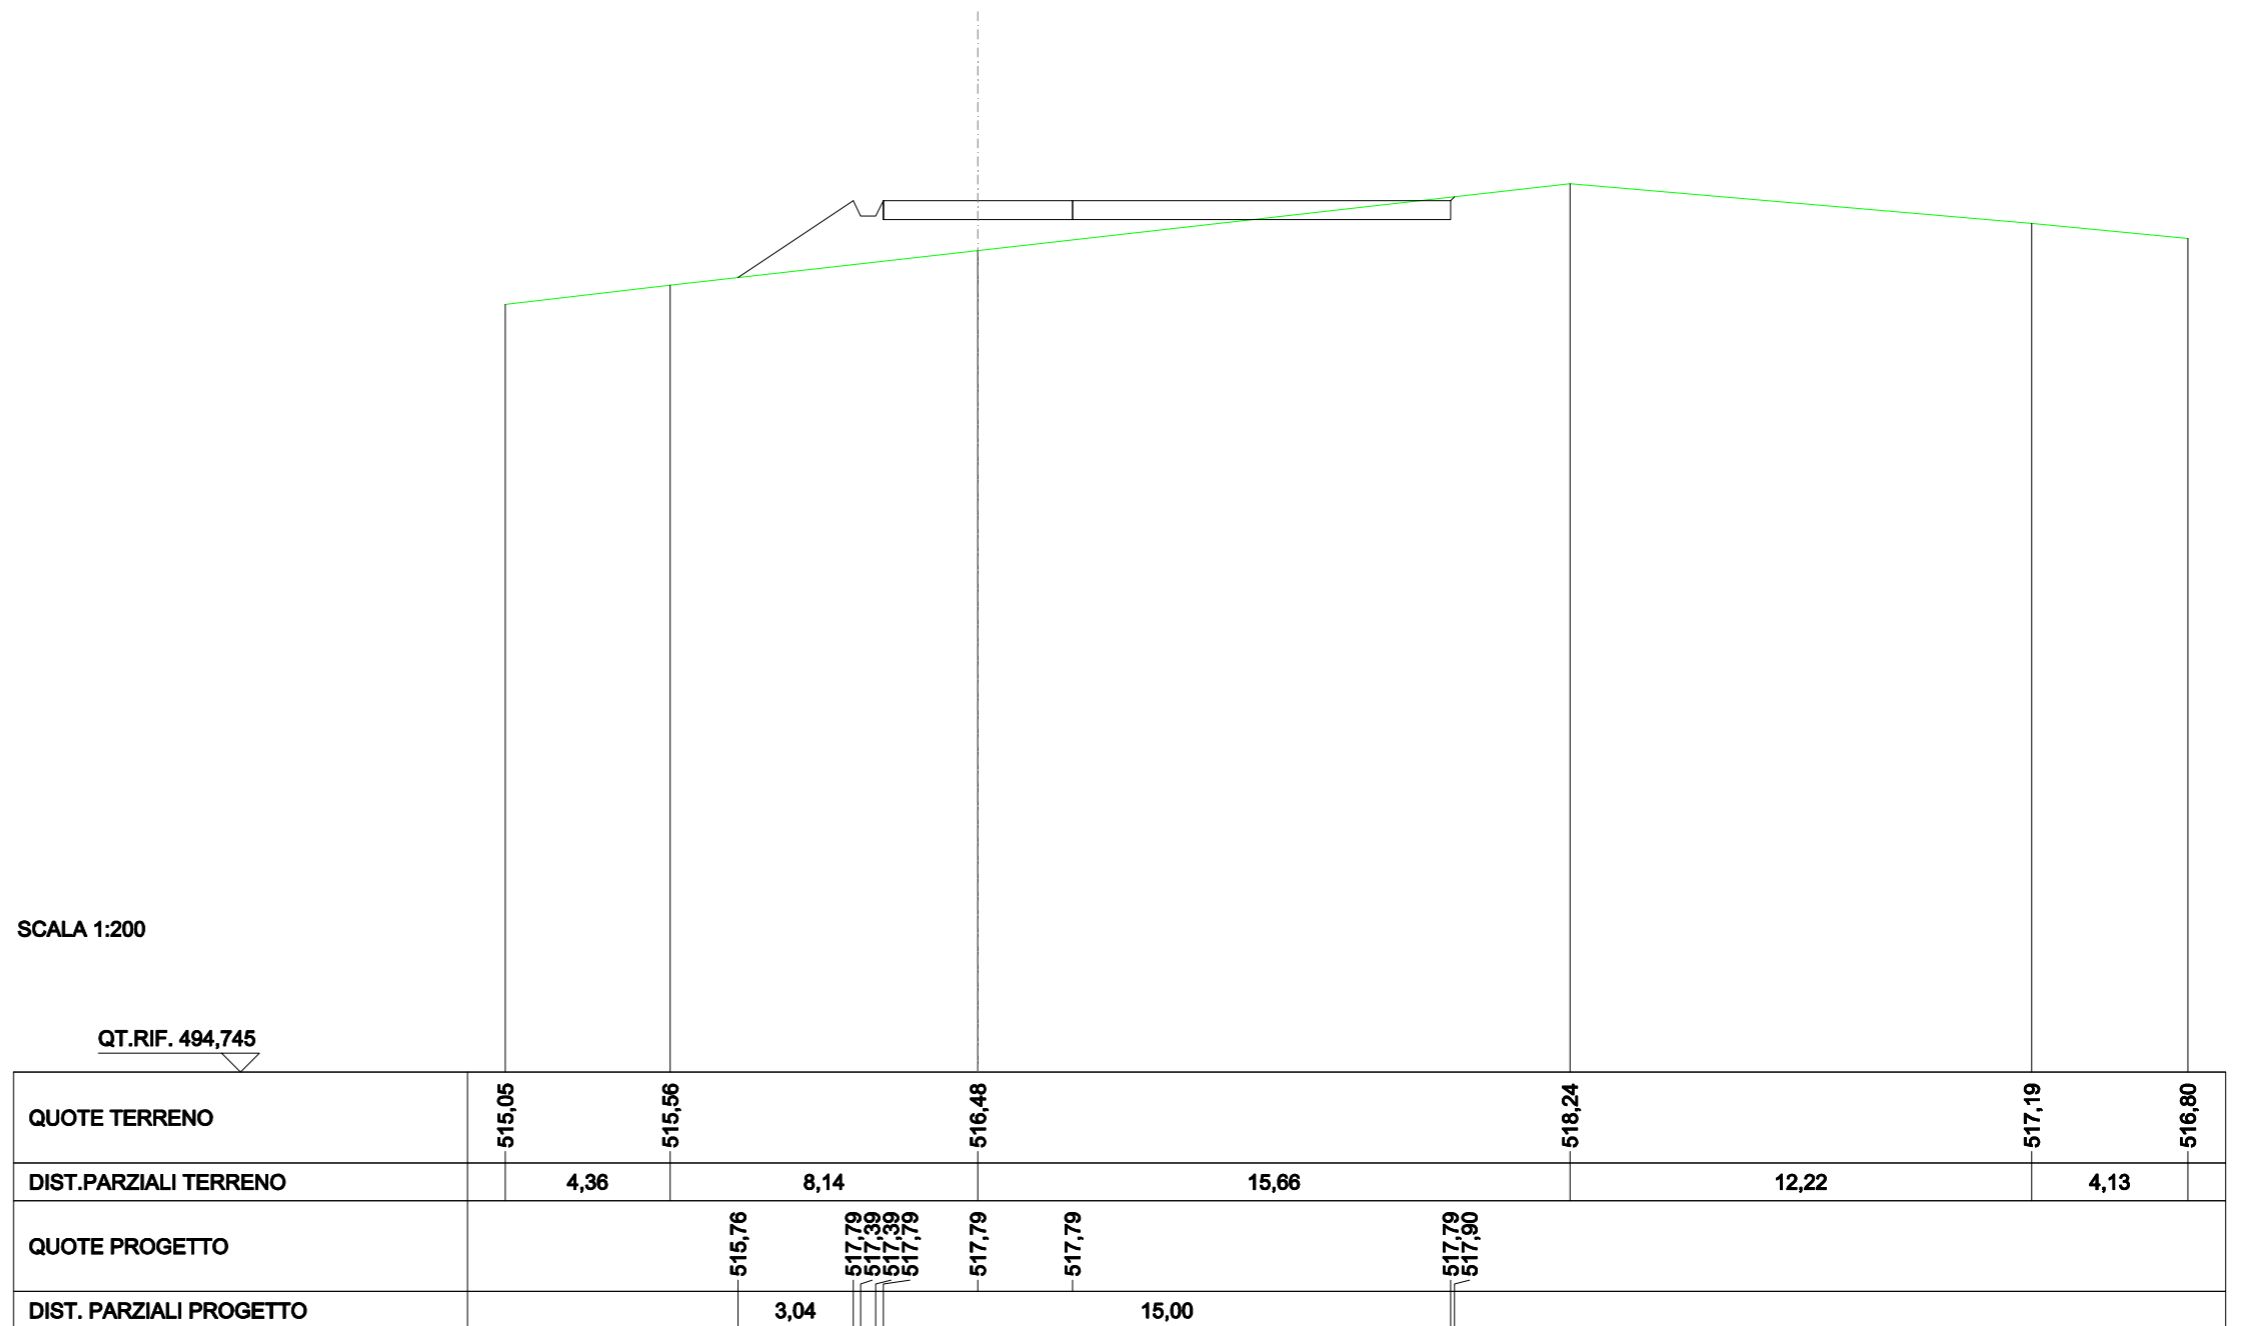

RILEVATI	
RILEVATO	4,729 m ²
SOVRASTRUTTURA STRADALE	
CASSONETTO	5,000 m
MANUFATTI	
RILEVATO PER SCARPATE	5,649 m ²

SEZIONE N.: 11
 QT. PROGETTO: 519,157
 DIST.PROG.: 250,000
 DIST.PREC.: 25,000
 DIST.SUCC.: 25,000

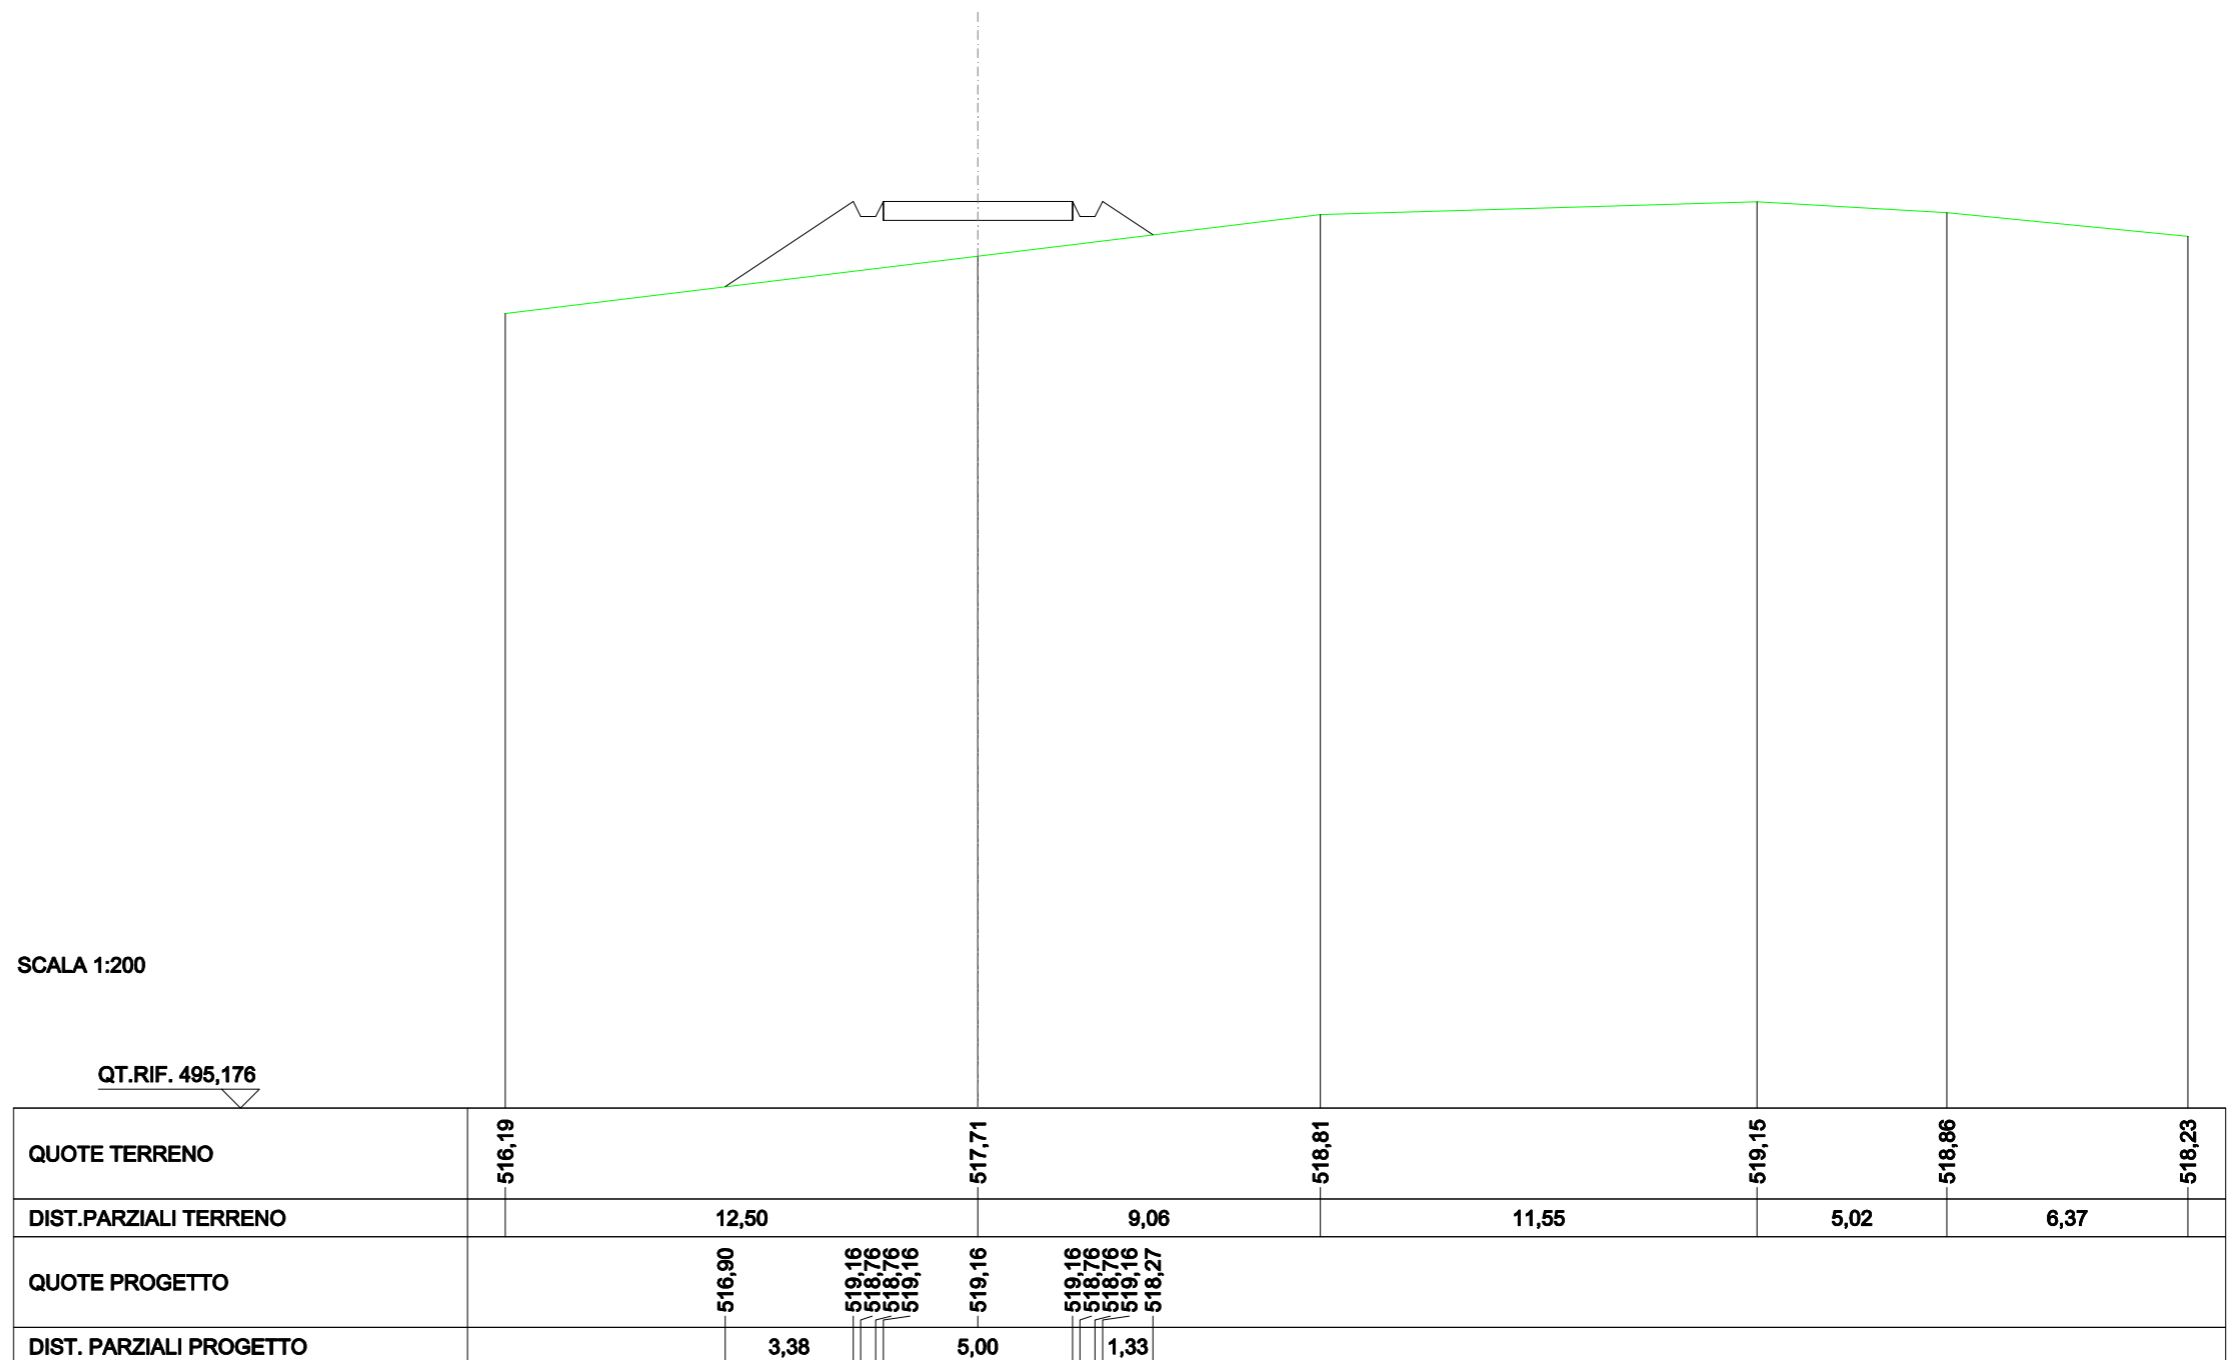

RILEVATI	
RILEVATO	1,009 m ²
SOVRASTRUTTURA STRADALE	
CASSONETTO	5,000 m
MANUFATTI	
RILEVATO PER SCARPATE	1,399 m ²

SEZIONE N.: 12
 QT. PROGETTO: 520,266
 DIST.PROG.: 275,000
 DIST.PREC.: 25,000
 DIST.SUCC.: 25,000


SCALA 1:200

QT.RIF. 497,217

QUOTE TERRENO	519,17	519,25		519,50	519,56		519,96		519,51	519,46
DIST.PARZIALI TERRENO	0,88		8,53		3,29		20,76		10,34	0,91
QUOTE PROGETTO				519,47	520,27	519,67	519,87	520,27	519,64	
DIST. PARZIALI PROGETTO				1,20		5,00		0,83		

SCAVI E BONIFICHE	
FOSSO	0,052 m ²
RILEVATI	
RILEVATO	17,094 m ²
SOVRASTRUTTURA STRADALE	
CASSONETTO	53,236 m
MANUFATTI	
SCAVO PER PIATTAFORMA	10,878 m ²
RILEVATO PER SCARPATE	14,463 m ²


SEZIONE N.: 13
 QT. PROGETTO: 520,444
 DIST.PROG.: 300,000
 DIST.PREC.: 25,000
 DIST.SUCC.: 25,000

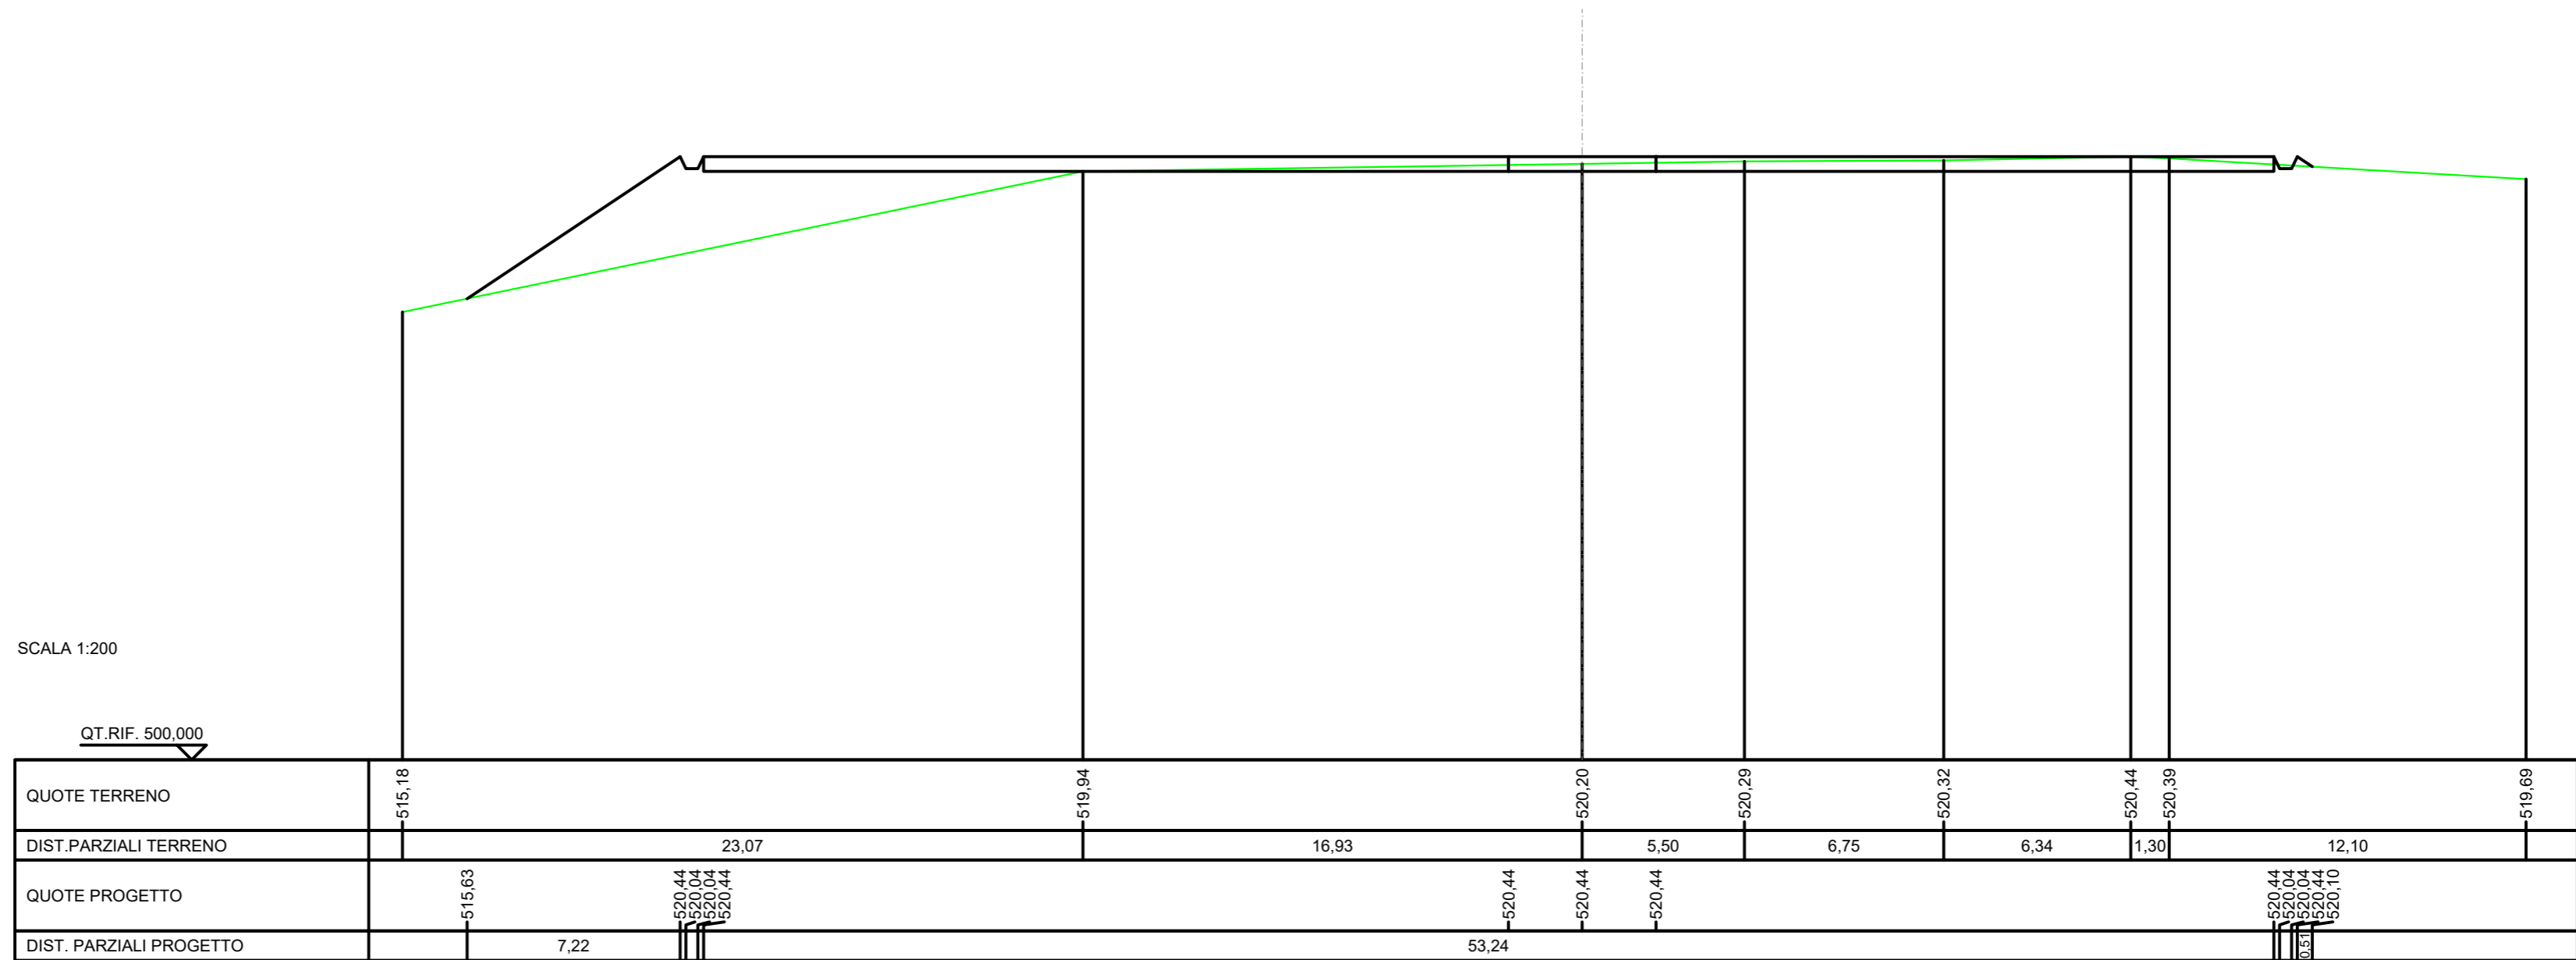

SCAVI E BONIFICHE	
FOSSO	0,209 m ²
RILEVATI	
RILEVATO	2,251 m ²
SOVRASTRUTTURA STRADALE	
CASSONETTO	53,236 m
MANUFATTI	
SCAVO PER PIATTAFORMA	19,350 m ²
RILEVATO PER SCARPATE	1,880 m ²


SEZIONE N.: 14
 QT. PROGETTO: 520,530
 DIST. PROG.: 325,000
 DIST. PREC.: 25,000
 DIST. SUCC.: 20,232

SCALA 1:200

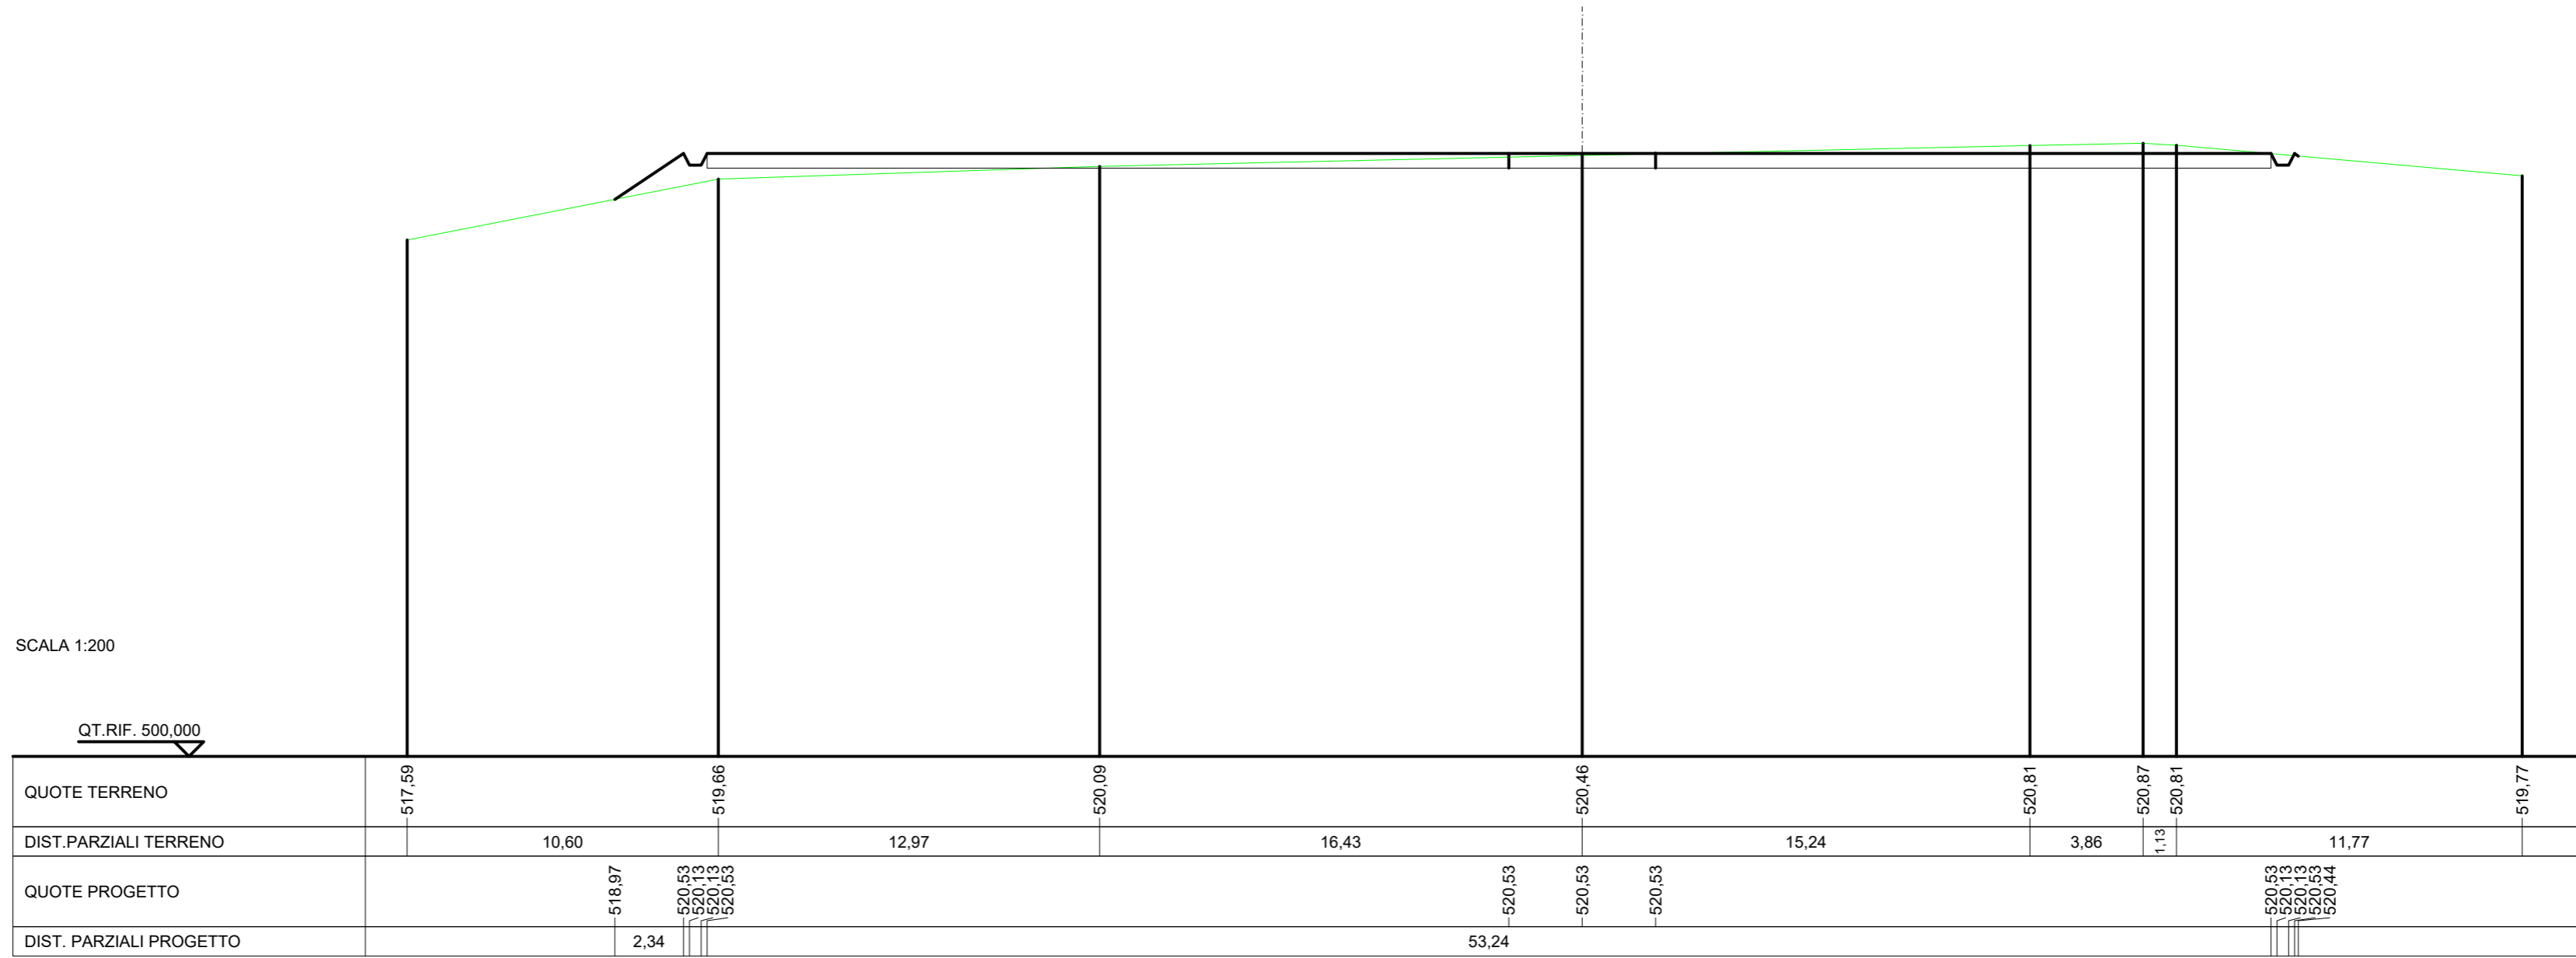

SCAVI E BONIFICHE	
FOSSO	0,042 m ²
RILEVATI	
RILEVATO	3,013 m ²
SOVRASTRUTTURA STRADALE	
CASSONETTO	53,236 m
MANUFATTI	
SCAVO PER PIATTAFORMA	9,627 m ²
SCAVO PER PLINTO	60,022 m ²
RILEVATO PER SCARPATE	1,387 m ²

SEZIONE N.: 15
 QT. PROGETTO: 520,599
 DIST. PROG.: 345,232
 DIST. PREC.: 20,232
 DIST. SUCC.: 11,500

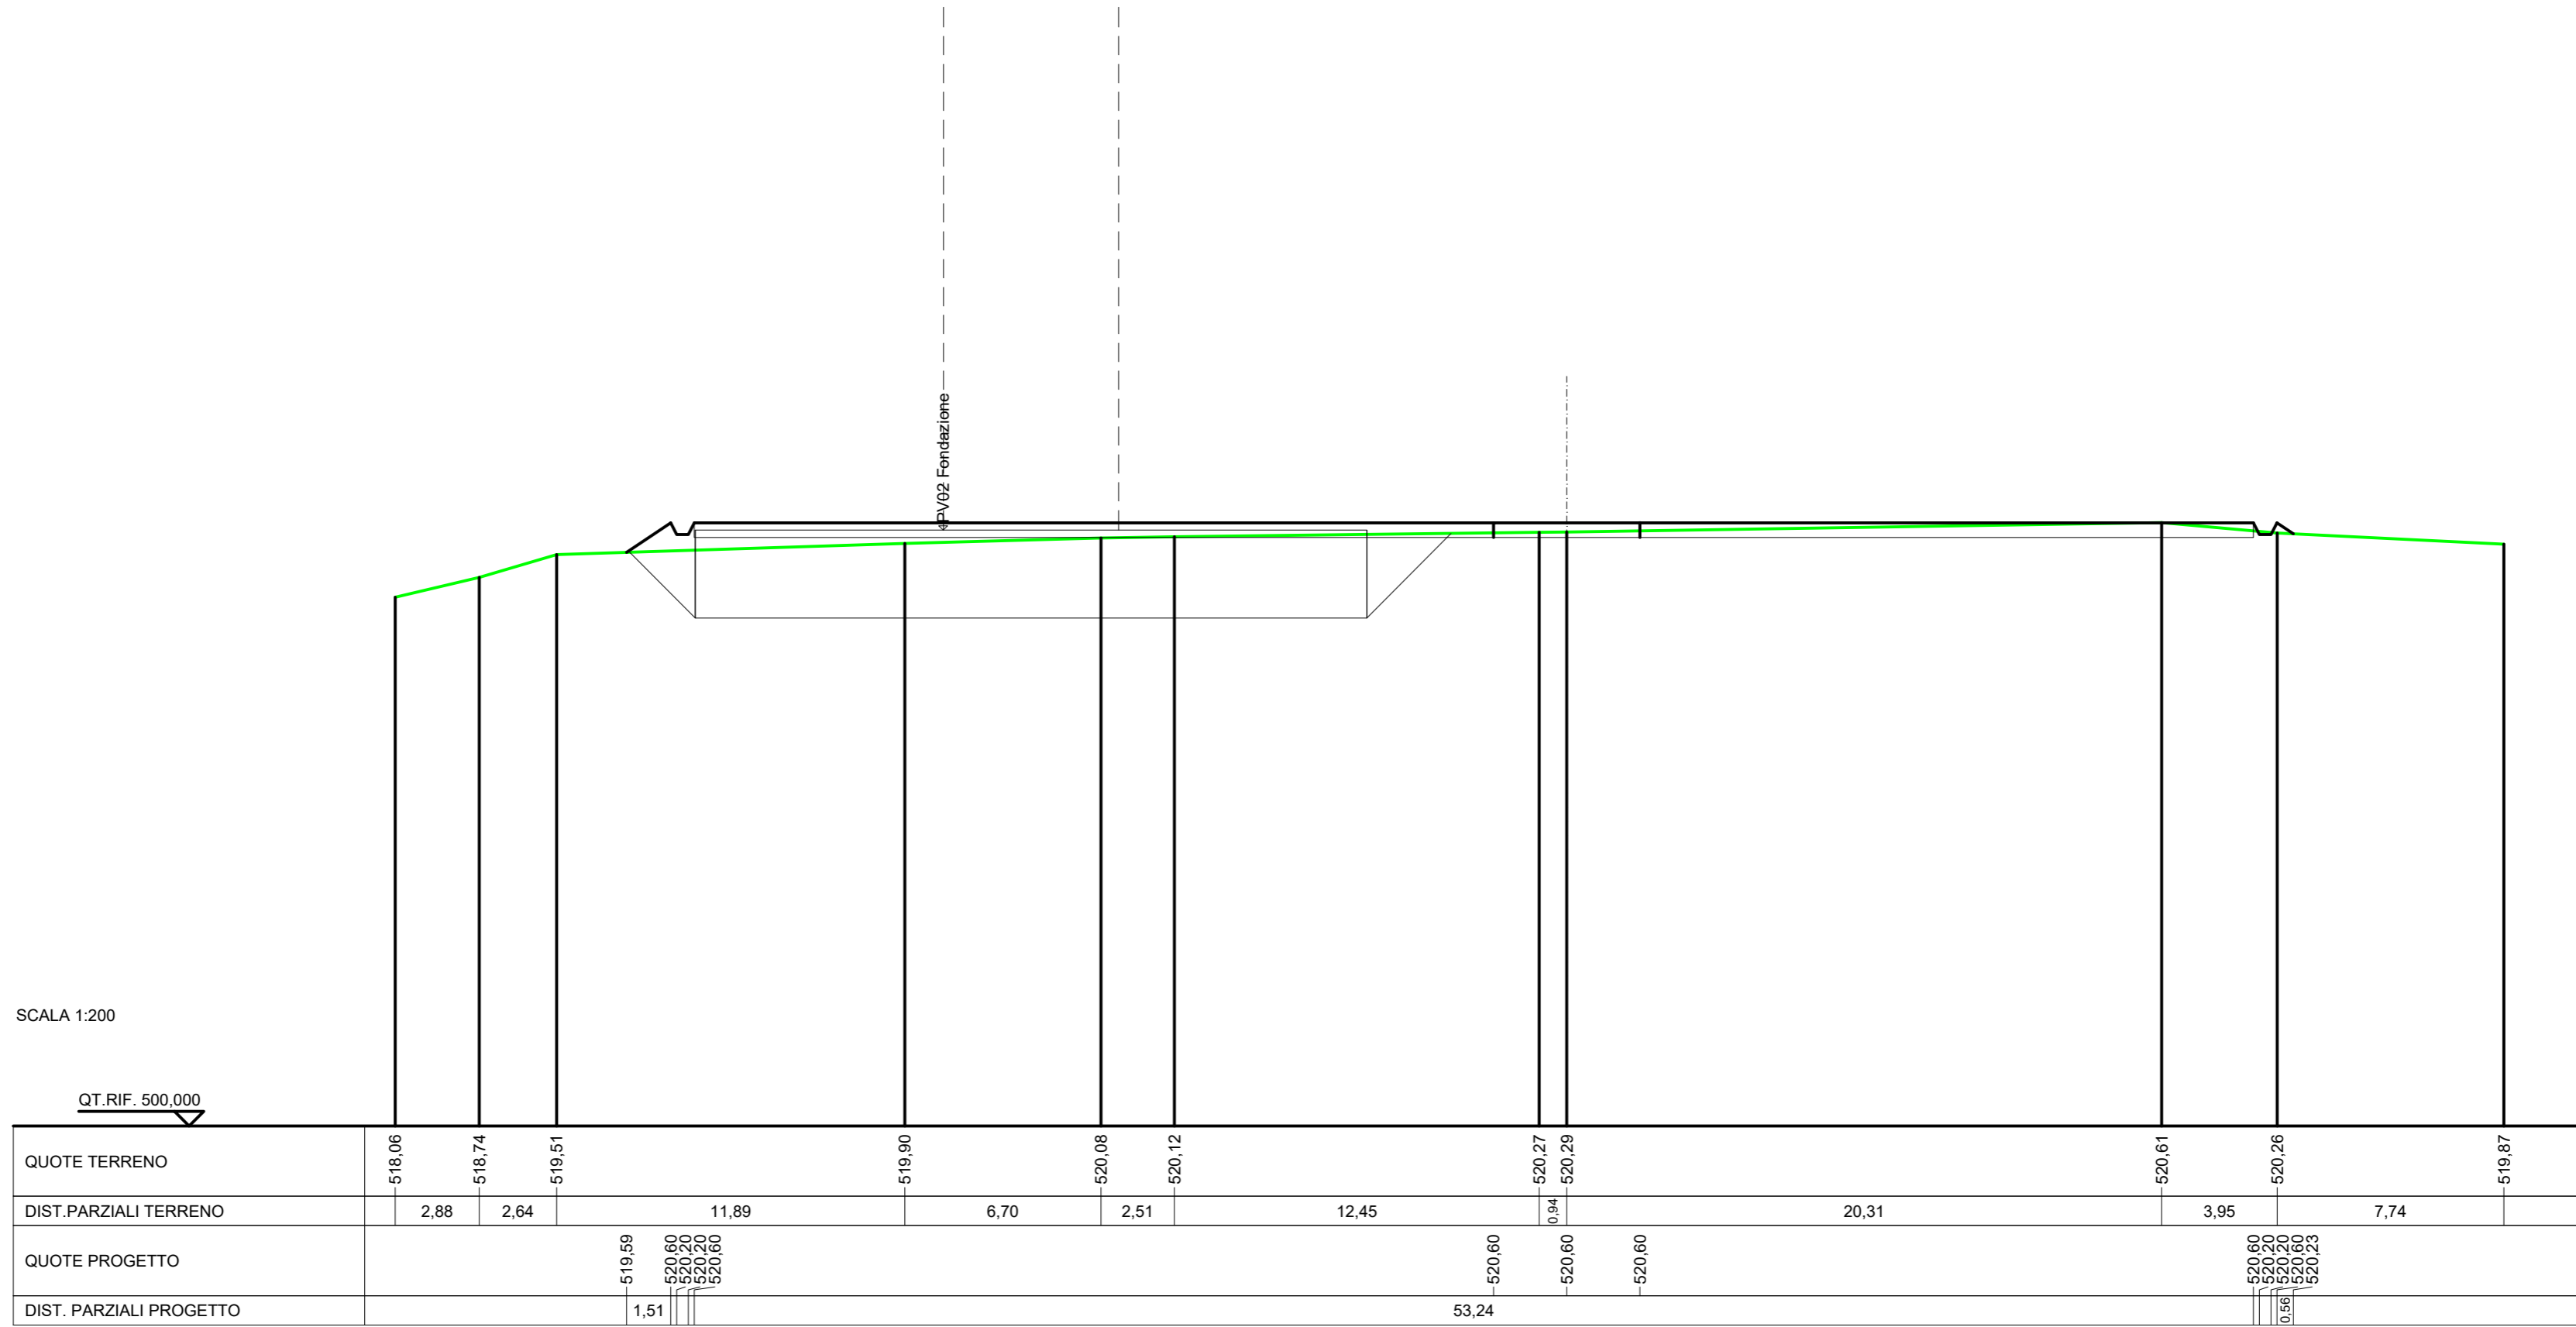


SCAVI E BONIFICHE	
FOSSO	0,028 m ²
RILEVATI	
RILEVATO	5,397 m ²
SOVRASTRUTTURA STRADALE	
CASSONETTO	53,236 m
MANUFATTI	
SCAVO PER PIATTAFORMA	4,544 m ²
RILEVATO PER SCARPATE	3,918 m ²

SEZIONE N.: 16
 QT. PROGETTO: 520,639
 DIST. PROG.: 356,732
 DIST. PREC.: 11,500

SCALA 1:200

QT. RIF. 500,000

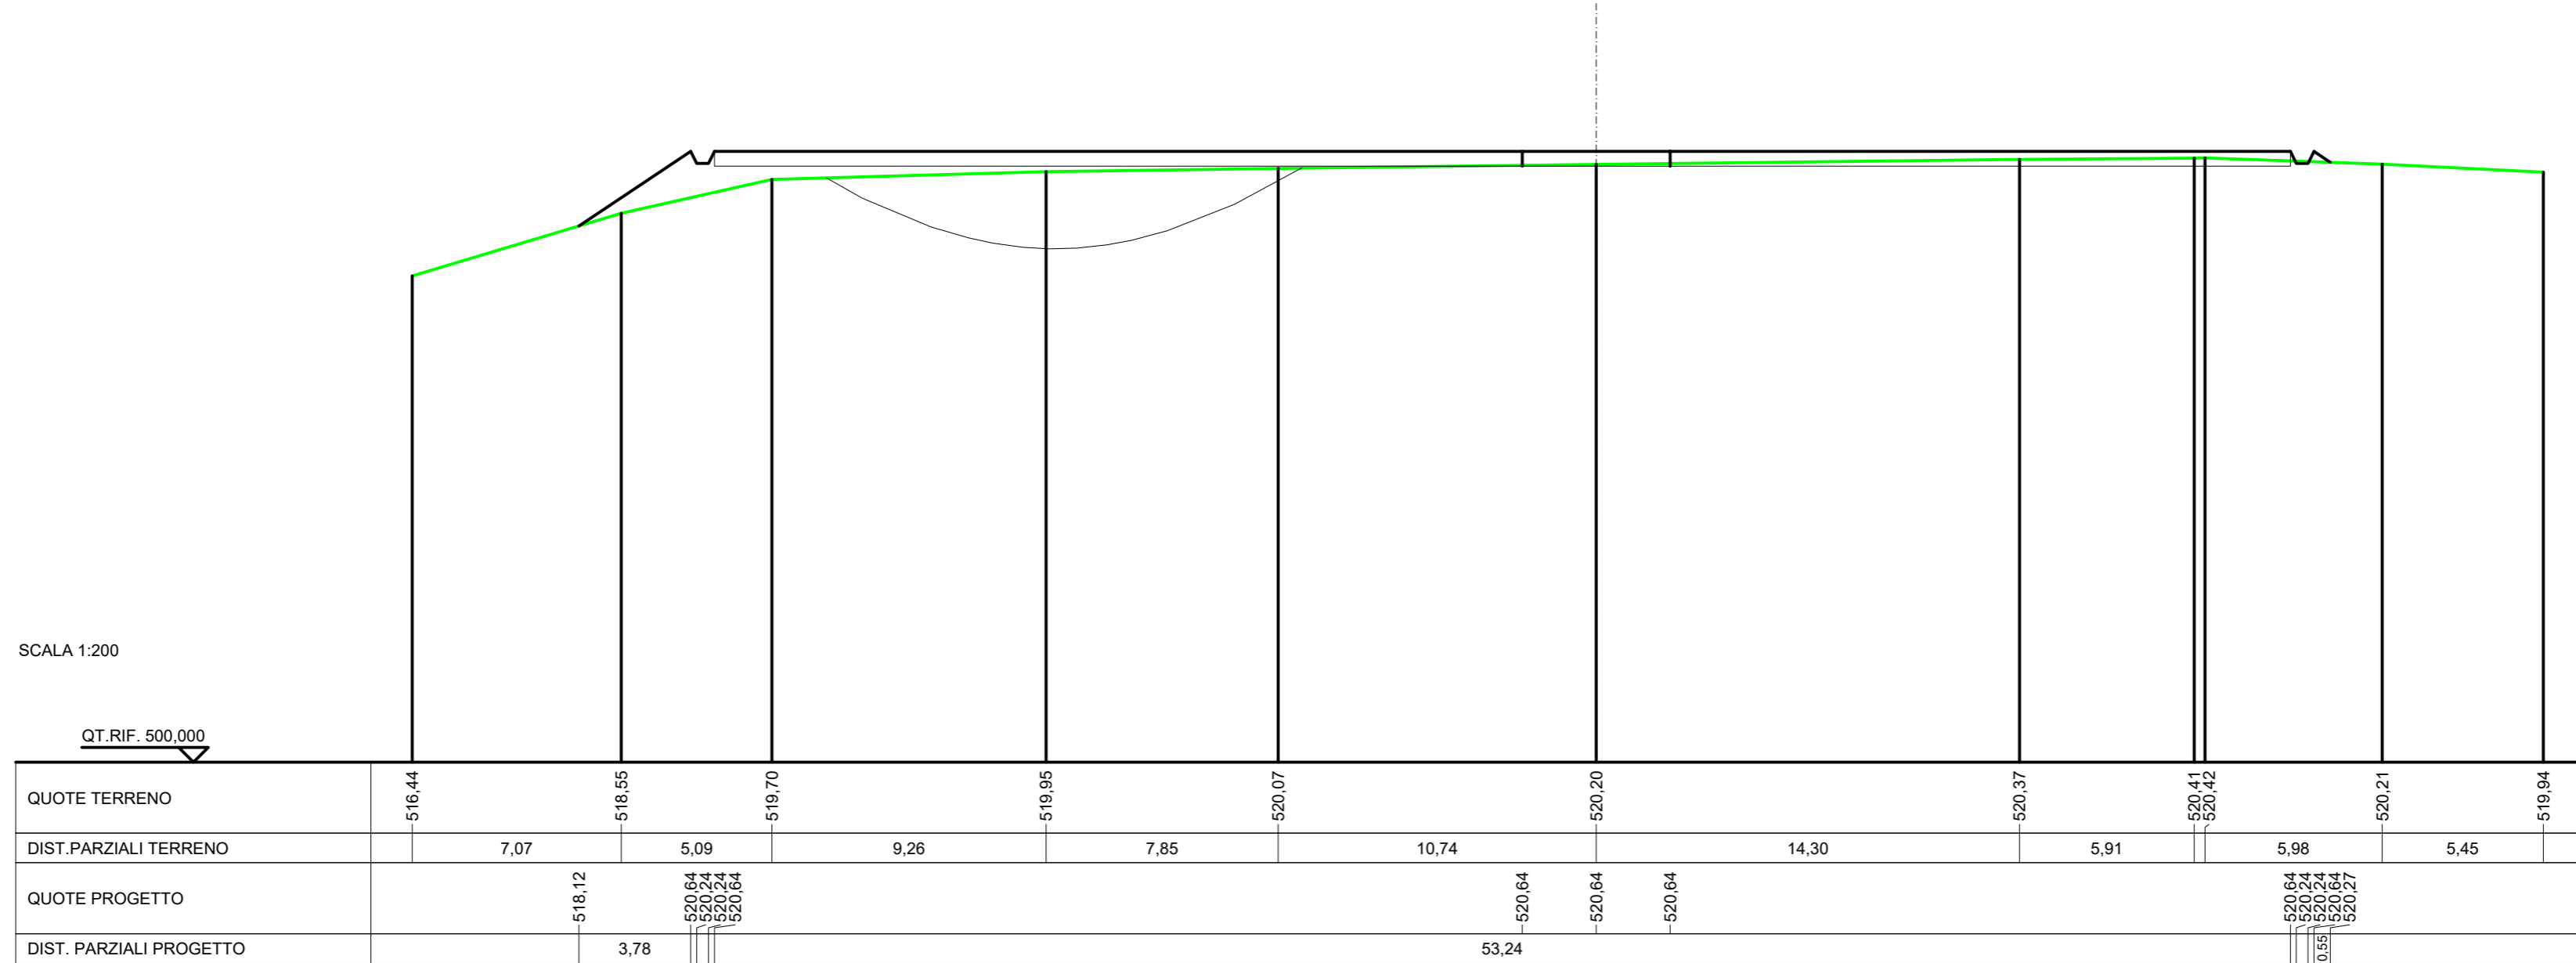

SCAVI E BONIFICHE	
FOSSO	0,029 m ²
MANUFATTI	
RILEVATO PER SCARPATE	0,349 m ²

SEZIONE N.: 17
 QT. PROGETTO: 520,506
 DIST.SUCC.: 41,736

SCALA 1:200

QT.RIF. 496,931

DIST.PARZIALI TERRENO		10,76	11,01	15,11	3,24	25,84	7,89	3,96							
QUOTE TERRENO	-519,94		-520,11		-520,21		-520,50		-520,56		-520,31		-520,35		-520,26
QUOTE PROGETTO		519,06	520,37	519,97	520,37		520,51		520,26		520,26		520,66		520,29
DIST. PARZIALI PROGETTO		0,09				71,61							0,06		

MANUFATTI
RILEVATO PER SCARPATE 2,169 m²

SEZIONE N.: 18
QT. PROGETTO: 520,506

SCALA 1:200

QT. RIF. 490,000

DIST. PARZIALI TERRENO	0,98	11,36	20,95	0,69	2,75	20,25	3,85	13,15	8,10
QUOTE TERRENO	-519,20 -519,27	-519,55	-519,91 -519,97 -520,03	-520,03	-520,02	-520,03	-519,97	-519,90	
QUOTE PROGETTO	-519,28	-520,37 -519,97 -520,37	-520,51	-520,66 -520,26 -520,66 -519,94					
DIST. PARZIALI PROGETTO	1,64	71,61	1,08						

FOV2 Fondazione

