

REGIONE
SICILIA



Provincia di
Caltanissetta



Provincia di
Enna



Committente:

Novo Wind S.r.l.
via Sardegna 40
00187 Roma
P.IVA/C.F. 16666841008

Documento:

PROGETTO DEFINITIVO

Titolo del Progetto:

PARCO EOLICO "PARCO DELLE VITTORIE"

Elaborato:

**Sezioni trasversali
Asse PV06**

ID PROGETTO	DISCIPLINA	CAPITOLO	TIPO	REVISIONE	SCALA	FORMATO
IT-VesPdV-Gem	CW	RD	DW	0	1:200	VARIE

NOME FILE:

IT-VesPdV-Gem-CW-RD-DW-06.21-Rev.0_Sezioni trasversali Asse PV06

Progettazione:



Ing. Saverio Pagliuso


Ing. Mario Francesco Perri

Ing. Giorgio Salatino

Rev:	Data Revisione	Descrizione Revisione	Redatto	Controllato	Approvato
00	Giugno 2023	PRIMA EMISSIONE	GEMSA	GEMSA	Novo Wind S.r.l.

RILEVATI	
RILEVATO	0,541 m ²
SOVRASTRUTTURA STRADALE	
CASSONETTO	5,521 m
MANUFATTI	
SCAVO PER PIATTAFORMA	0,018 m ²
RILEVATO PER SCARPATE	1,152 m ²

SEZIONE N.: 2
 QT. PROGETTO: 494,963
 DIST.PROG.: 25,000
 DIST.PREC.: 25,000
 DIST.SUCC.: 25,000

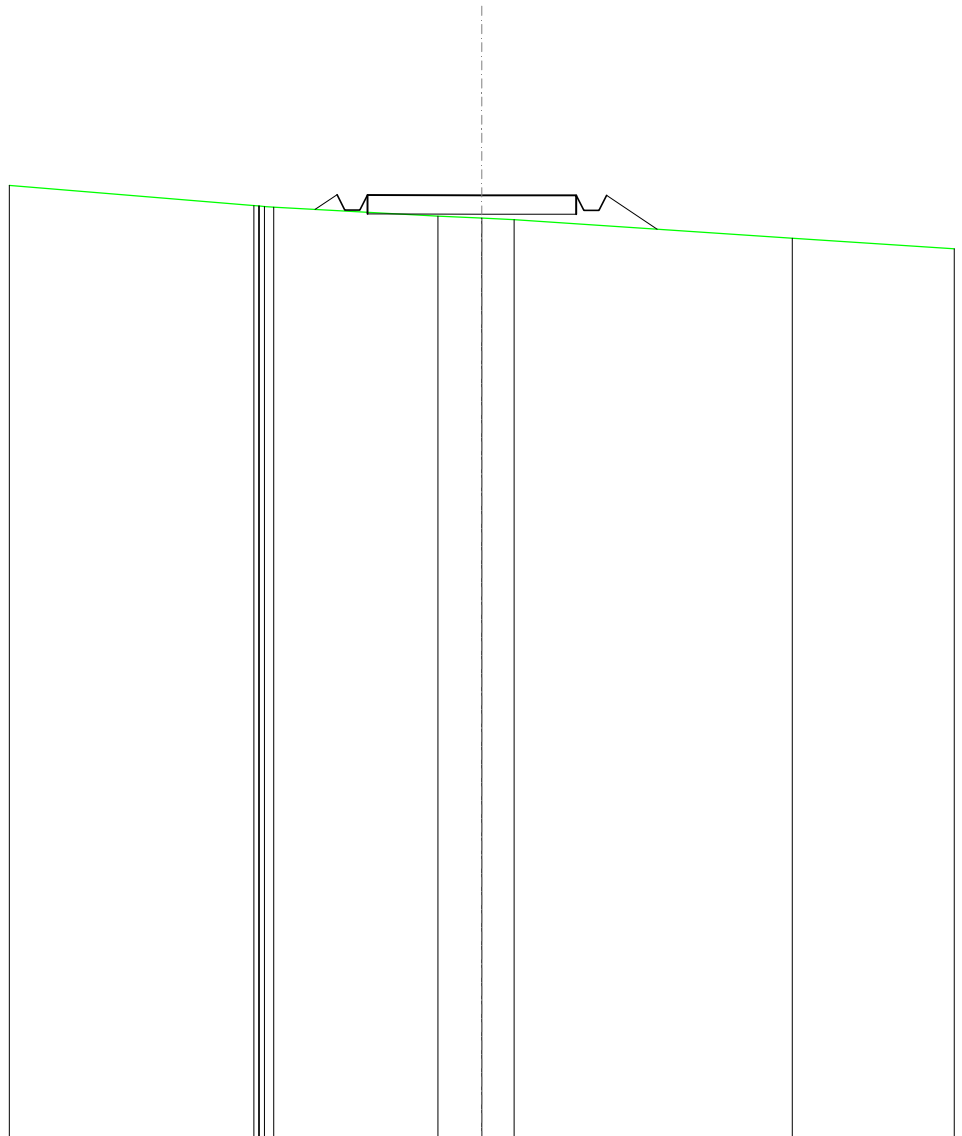


SCALA 1:200

QT.RIF. 470,000

QUOTE TERRENO	494,69 494,69 494,69 494,66 494,65	494,41	494,36 494,32	493,83
DIST.PARZIALI TERRENO	4,34	1,16	0,86	7,35
QUOTE PROGETTO	494,59 494,98 494,58 494,57 494,97	494,96	494,96 494,56 494,56 494,96	494,07
DIST. PARZIALI PROGETTO	0,59	5,52	1,34	

SCAVI E BONIFICHE	
FOSSO	0,235 m ²
RILEVATI	
RILEVATO	0,029 m ²
SOVRASTRUTTURA STRADALE	
CASSONETTO	5,000 m
MANUFATTI	
SCAVO PER PIATTAFORMA	0,959 m ²
SCAVO PER PARETI TRINCEA	0,001 m ²
RILEVATO PER SCARPATE	0,651 m ²

SEZIONE N.: 3
 QT. PROGETTO: 494,361
 DIST.PROG.: 50,000
 DIST.PREC.: 25,000
 DIST.SUCC.: 25,000

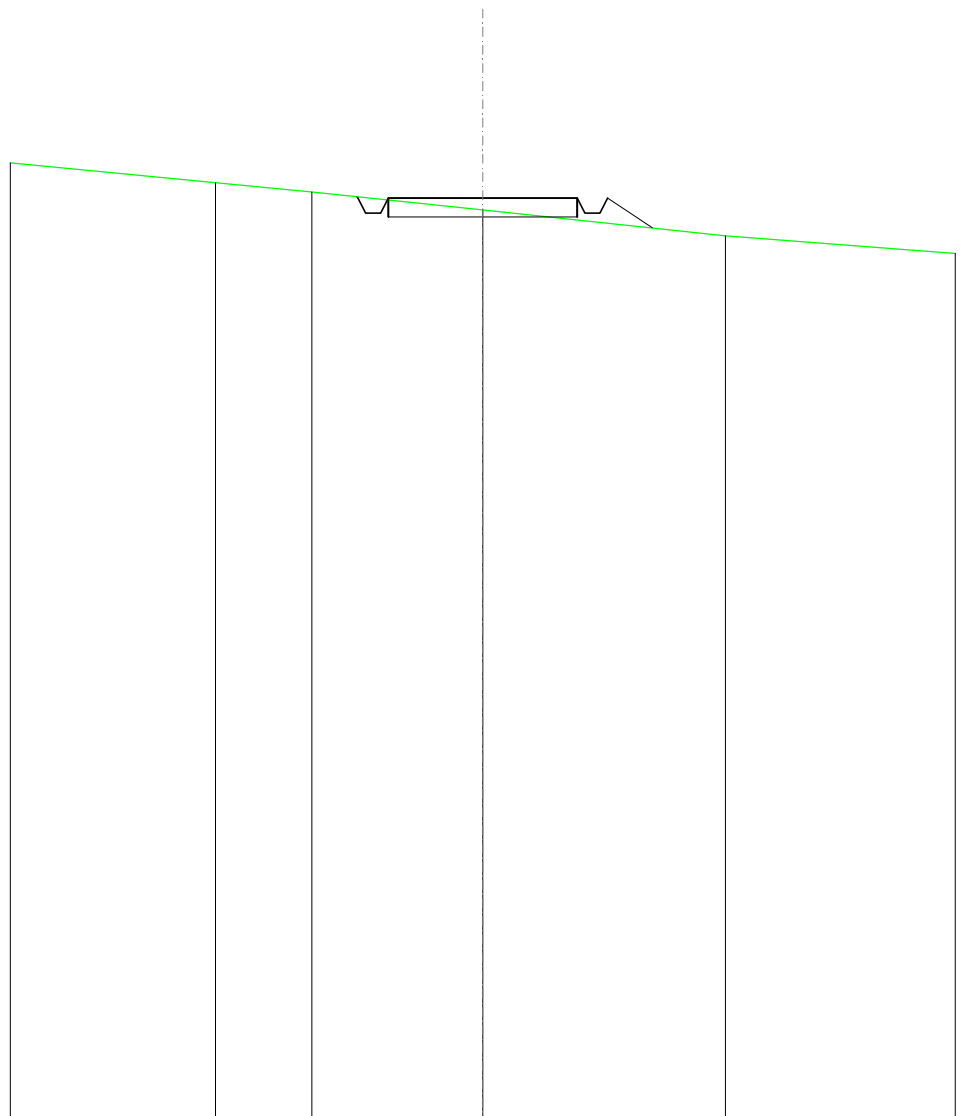


SCALA 1:200

QT.RIF. 470,000

QUOTE TERRENO	494,76	494,52	494,05	493,37
DIST.PARZIALI TERRENO	2,55	4,52	6,42	
QUOTE PROGETTO		494,40 494,36 493,96 493,96 494,36	494,36	494,36 493,96 494,36 493,57
DIST. PARZIALI PROGETTO		5,00	1,18	


SCAVI E BONIFICHE	
FOSSO	0,863 m ²
RILEVATI	
RILEVATO	1,257 m ²
SOVRASTRUTTURA STRADALE	
CASSONETTO	15,000 m
MANUFATTI	
SCAVO PER PIATTAFORMA	6,040 m ²
SCAVO PER PARETI TRINCEA	0,388 m ²
RILEVATO PER SCARPATE	0,757 m ²

SEZIONE N.: 4
 QT. PROGETTO: 493,516
 DIST.PROG.: 75,000
 DIST.PREC.: 25,000
 DIST.SUCC.: 25,000

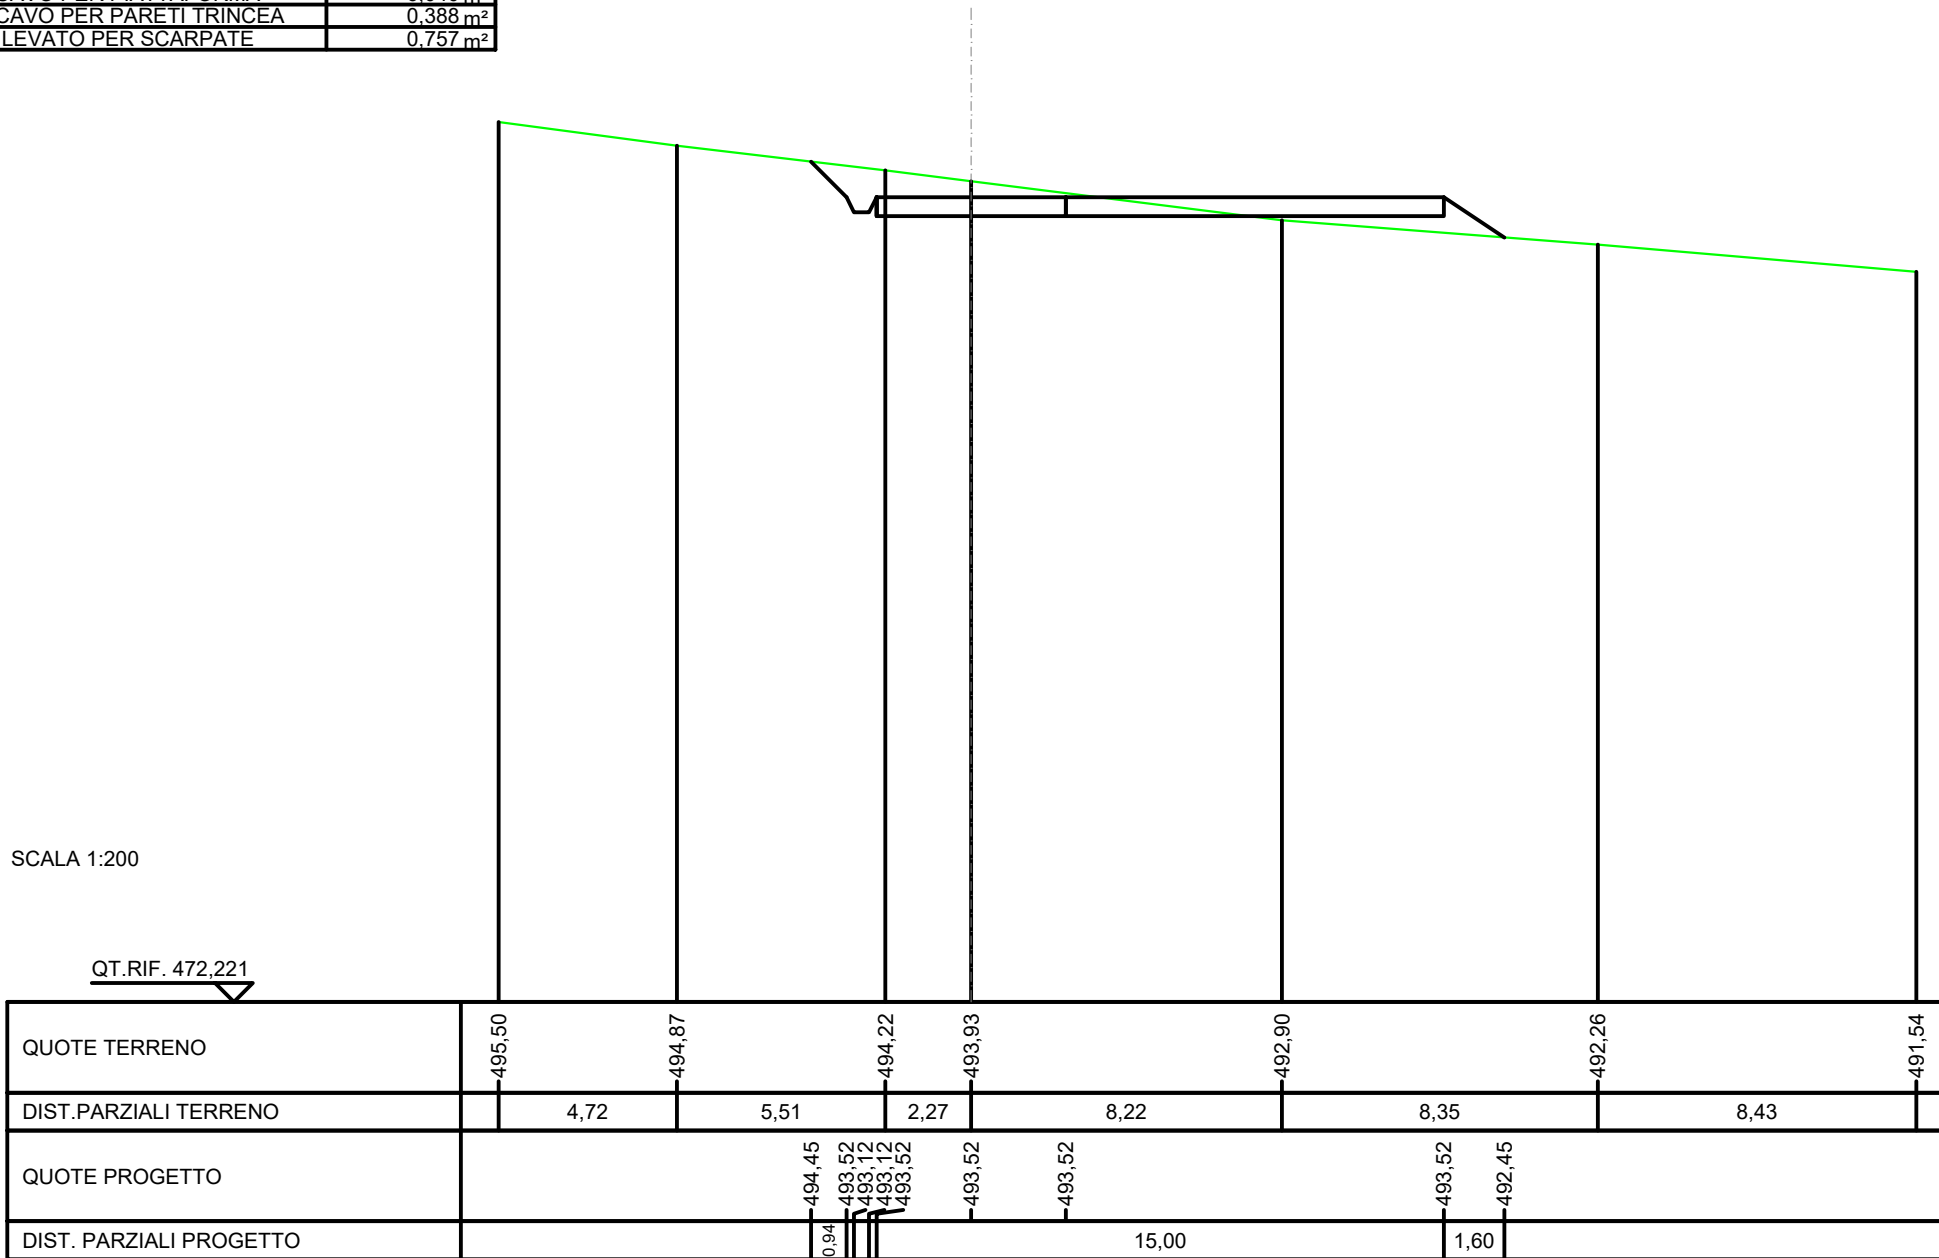

SCAVI E BONIFICHE	
FOSSO	3,035 m ²
SOVRASTRUTTURA STRADALE	
CASSONETTO	5,000 m
MANUFATTI	
SCAVO PER PIATTAFORMA	10,549 m ²
SCAVO PER PARETI TRINCEA	3,072 m ²

SEZIONE N.: 5
 QT. PROGETTO: 492,125
 DIST.PROG.: 100,000
 DIST.PREC.: 25,000
 DIST.SUCC.: 25,000

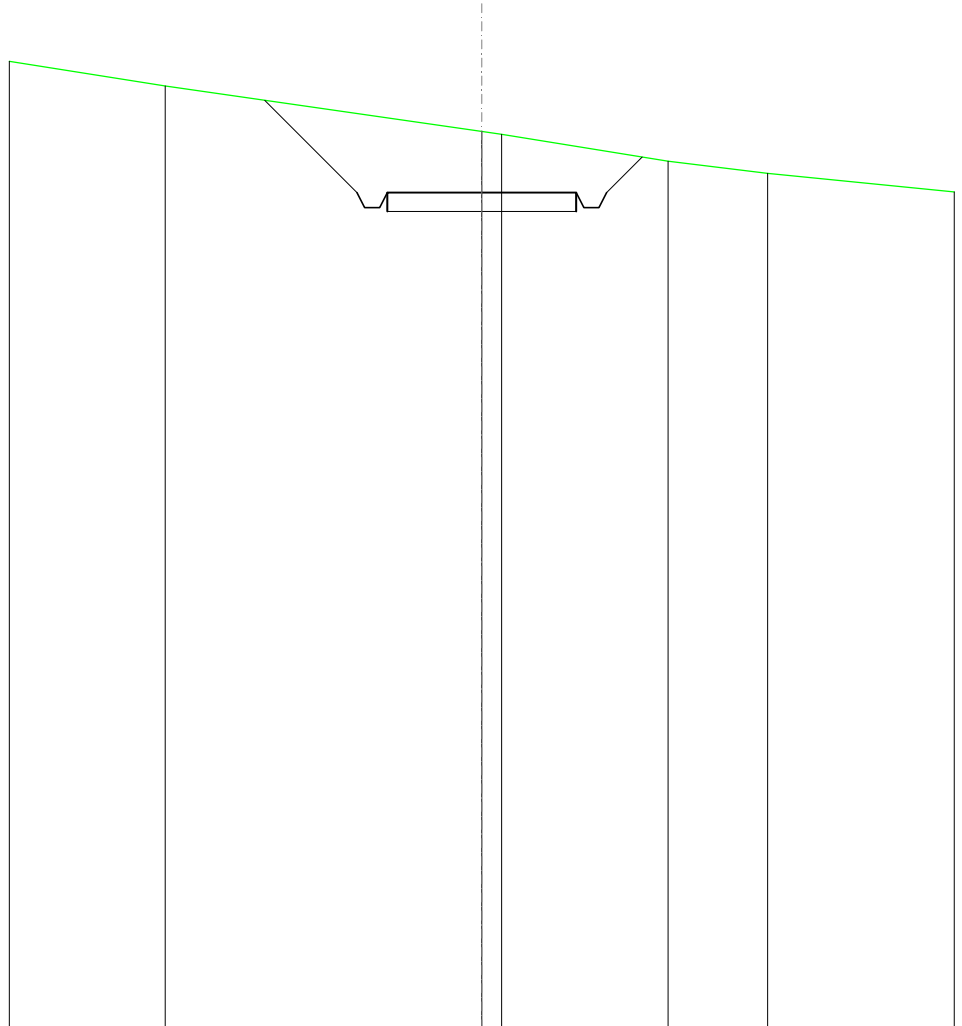


SCALA 1:200

QT.RIF. 470,000

QUOTE TERRENO	494,95			493,74	493,67	492,96	492,64
DIST.PARZIALI TERRENO		8,37		0,52	4,40	2,63	
QUOTE PROGETTO	494,57	492,12	491,72	491,72	492,12	491,72	493,07
DIST. PARZIALI PROGETTO		2,44		5,00		0,94	


SCAVI E BONIFICHE	
FOSSO	3,869 m ³
RILEVATI	
RILEVATO	24,533 m ²
SOVRASTRUTTURA STRADALE	
CASSONETTO	49,423 m
MANUFATTI	
SCAVO PER PIATTAFORMA	70,508 m ³
SCAVO PER PARETI TRINCEA	12,965 m ³
RILEVATO PER SCARPATE	10,487 m ³

SEZIONE N.: 6
 QT. PROGETTO: 491,632
 DIST. PROG.: 125,000
 DIST. PREC.: 25,000
 DIST. SUCC.: 25,000

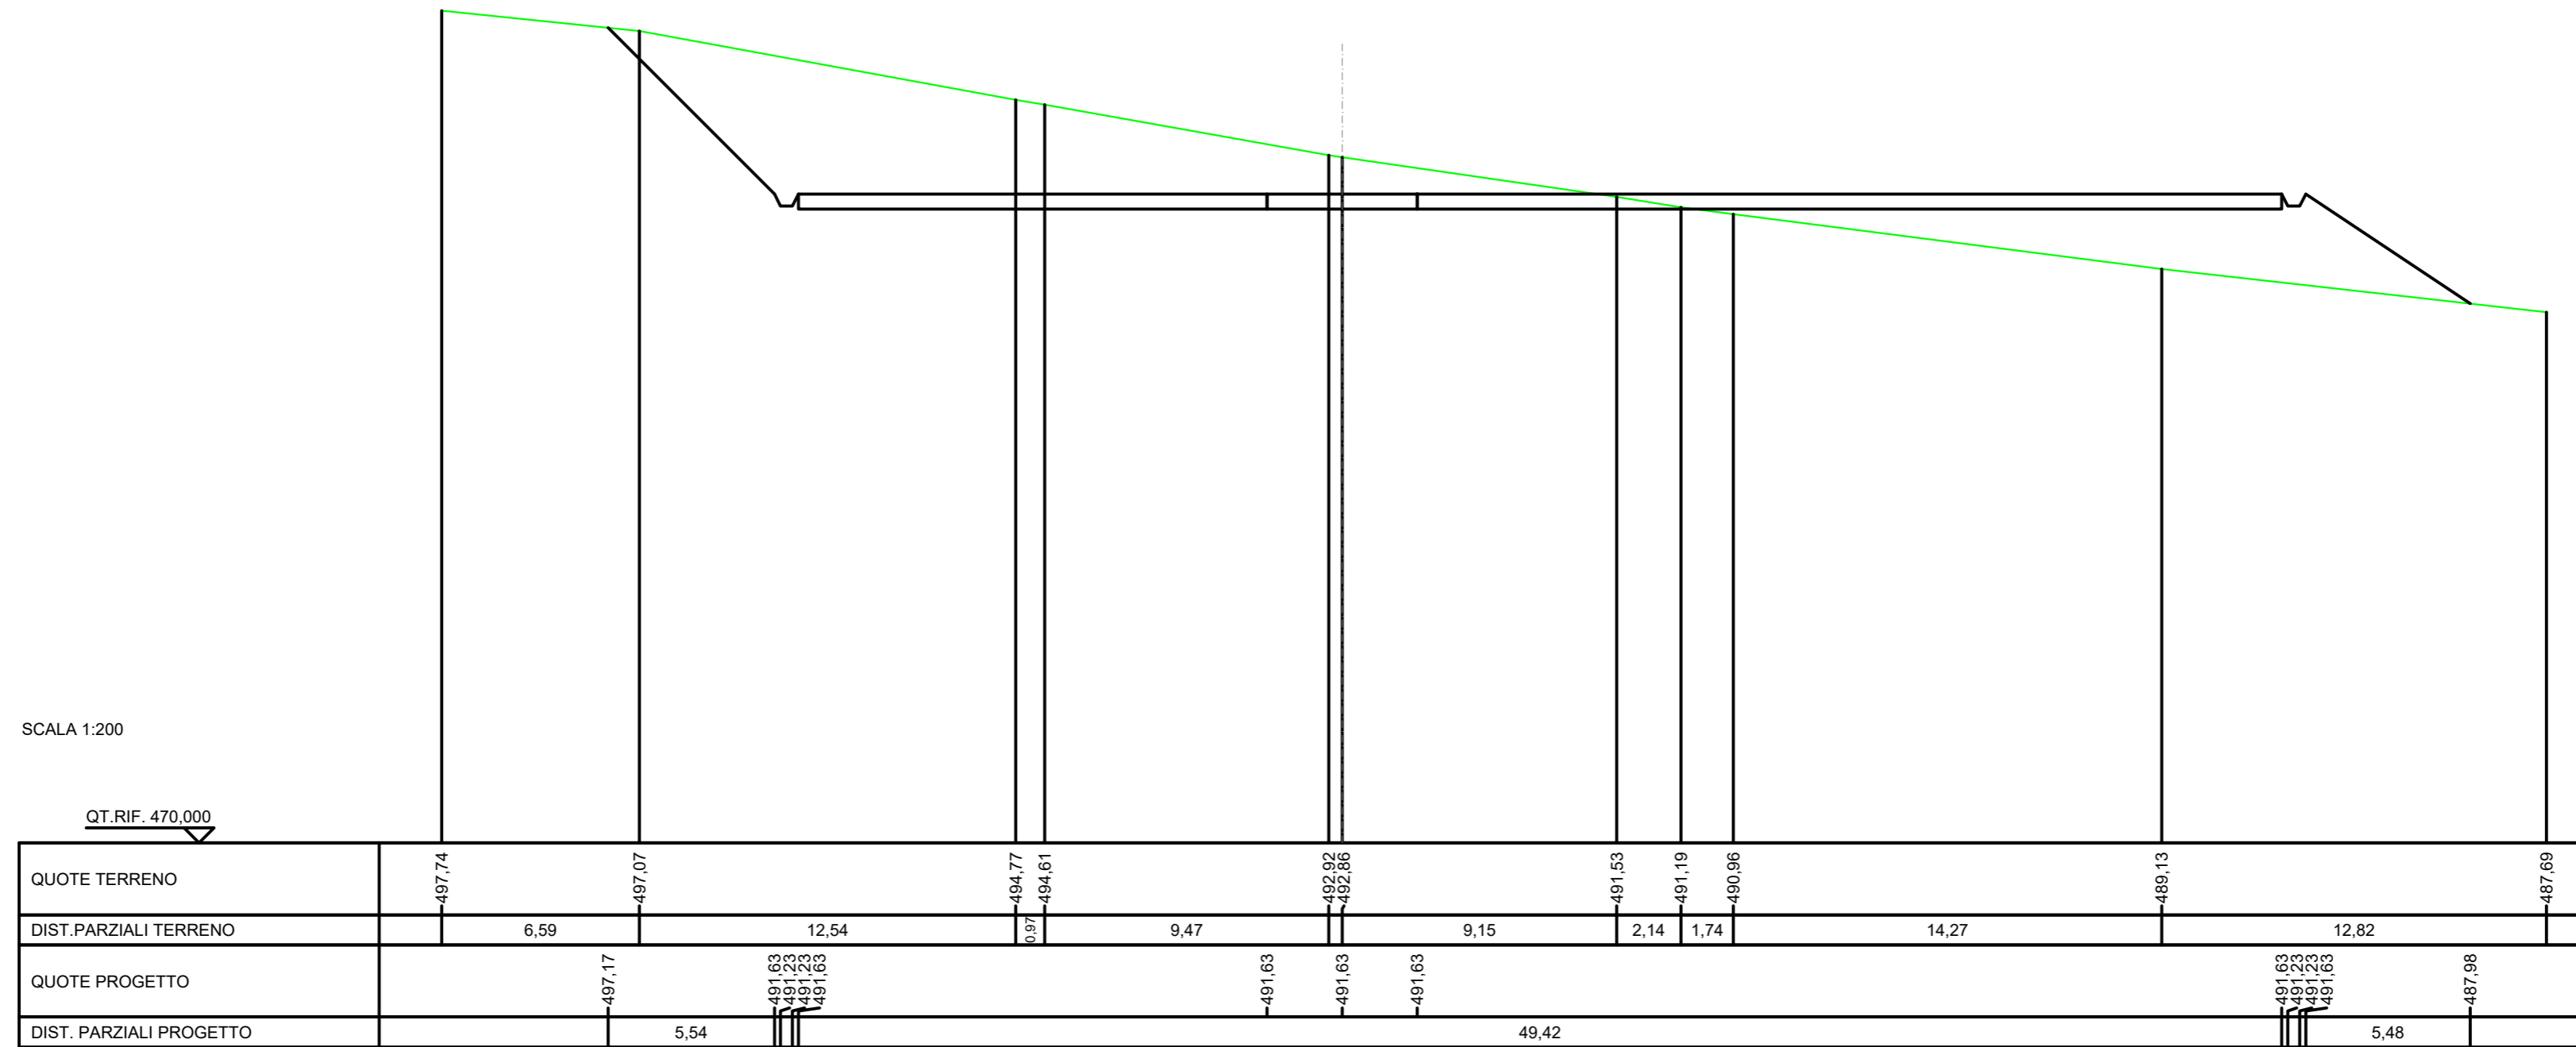


SCAVI E BONIFICHE	
FOSSO	3,308 m ²
RILEVATI	55,738 m ²
SOVRASTRUTTURA STRADALE	49,423 m
CASSONETTO	
MANUFATTI	
SCAVO PER PIATTAFORMA	50,292 m ²
SCAVO PER PARETI TRINCEA	9,166 m ²
RILEVATO PER SCARPATE	22,243 m ²

SEZIONE N.: 7
 QT. PROGETTO: 491,282
 DIST. PROG.: 150,000
 DIST. PREC.: 25,000
 DIST. SUCC.: 15,426

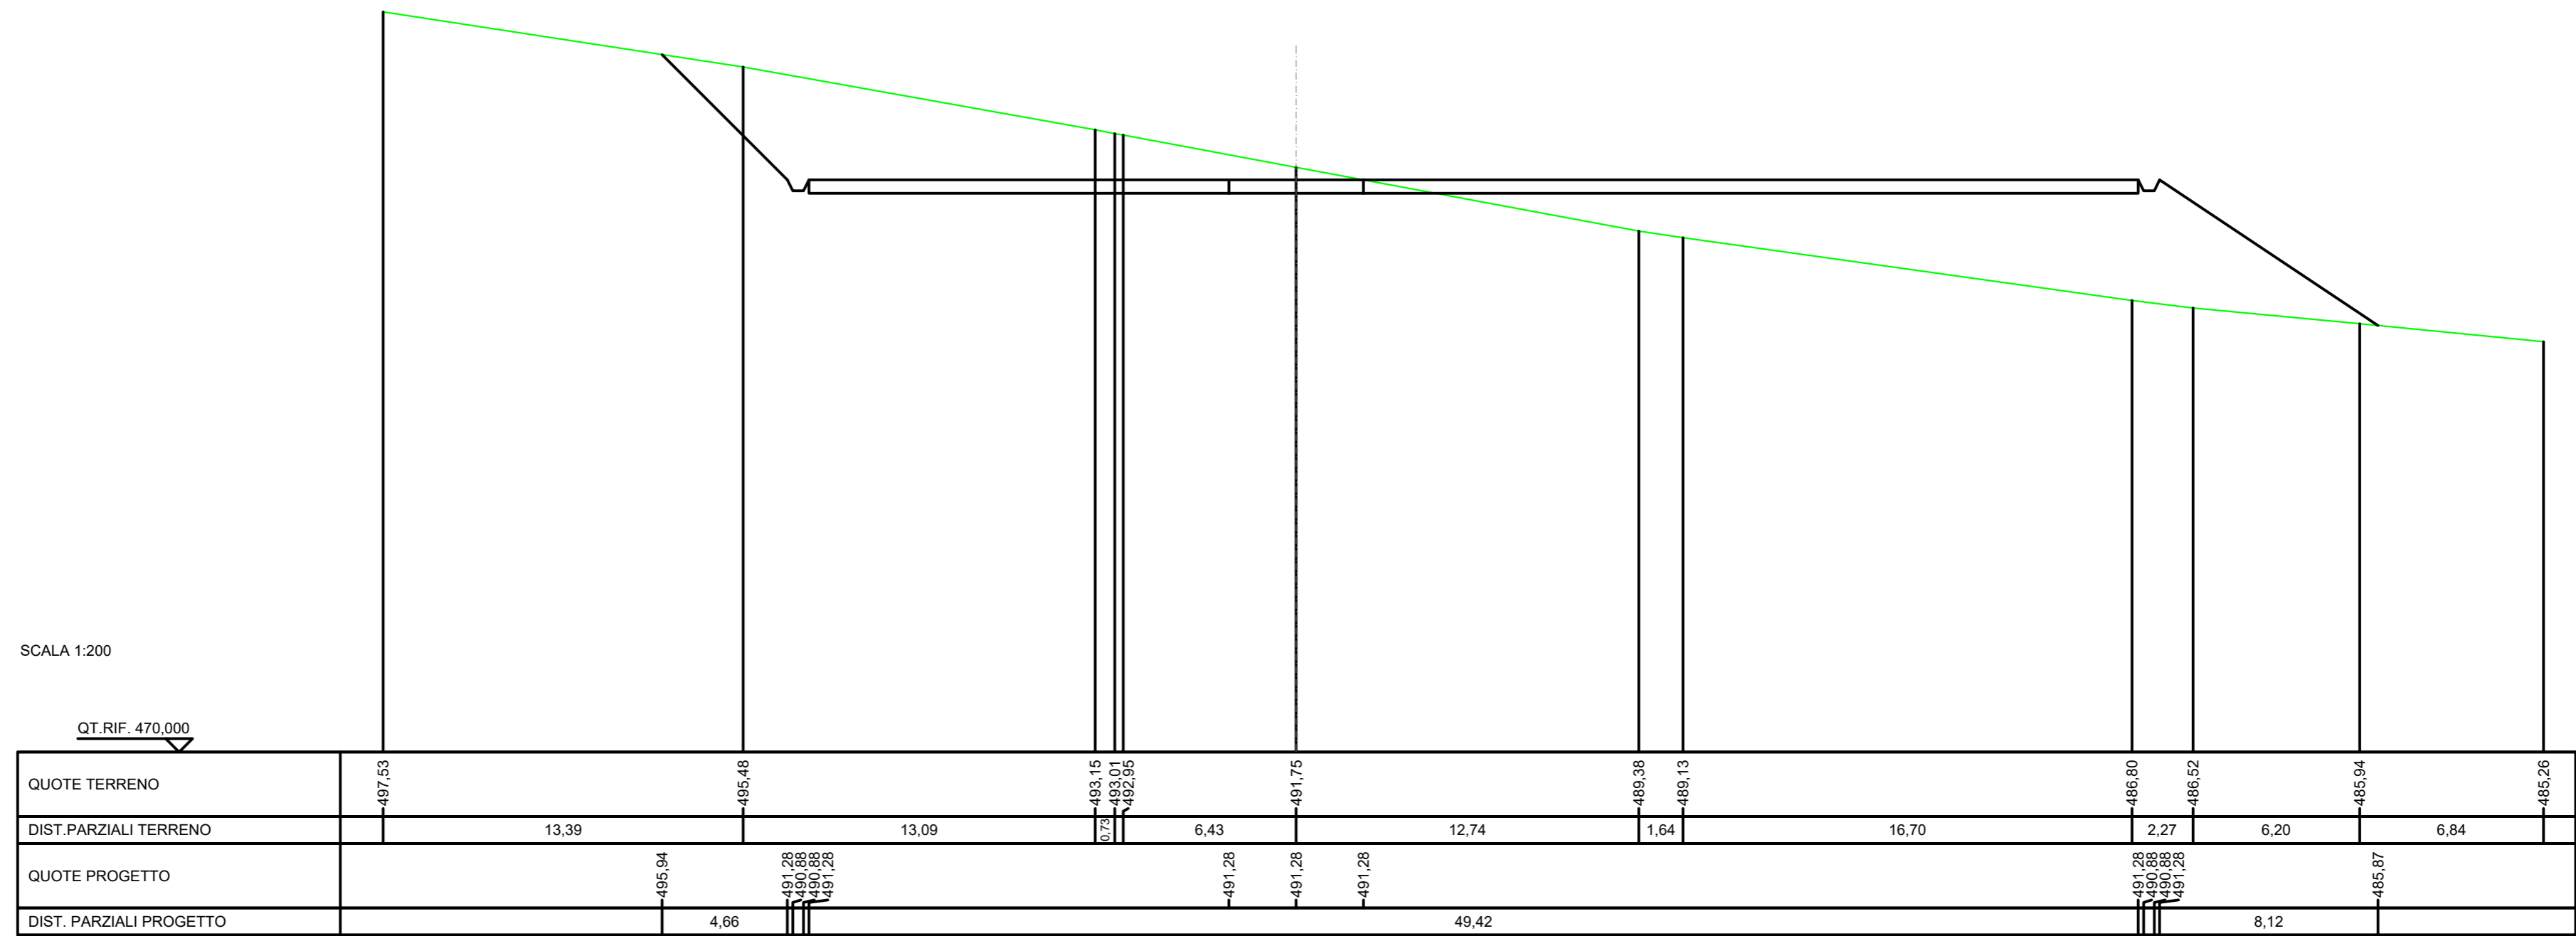


SCAVI E BONIFICHE	
FOSSO	2,120 m ²
RILEVATI	
RILEVATO	105,583 m ²
SOVRASTRUTTURA STRADALE	
CASSONETTO	49,423 m
MANUFATTI	
SCAVO PER PIATTAFORMA	19,410 m ²
SCAVO PER PARETI TRINCEA	3,658 m ²
RILEVATO PER SCARPATE	39,488 m ²

SEZIONE N.: 9
 QT. PROGETTO: 490,904
 DIST. PROG.: 176,926
 DIST. PREC.: 11,499

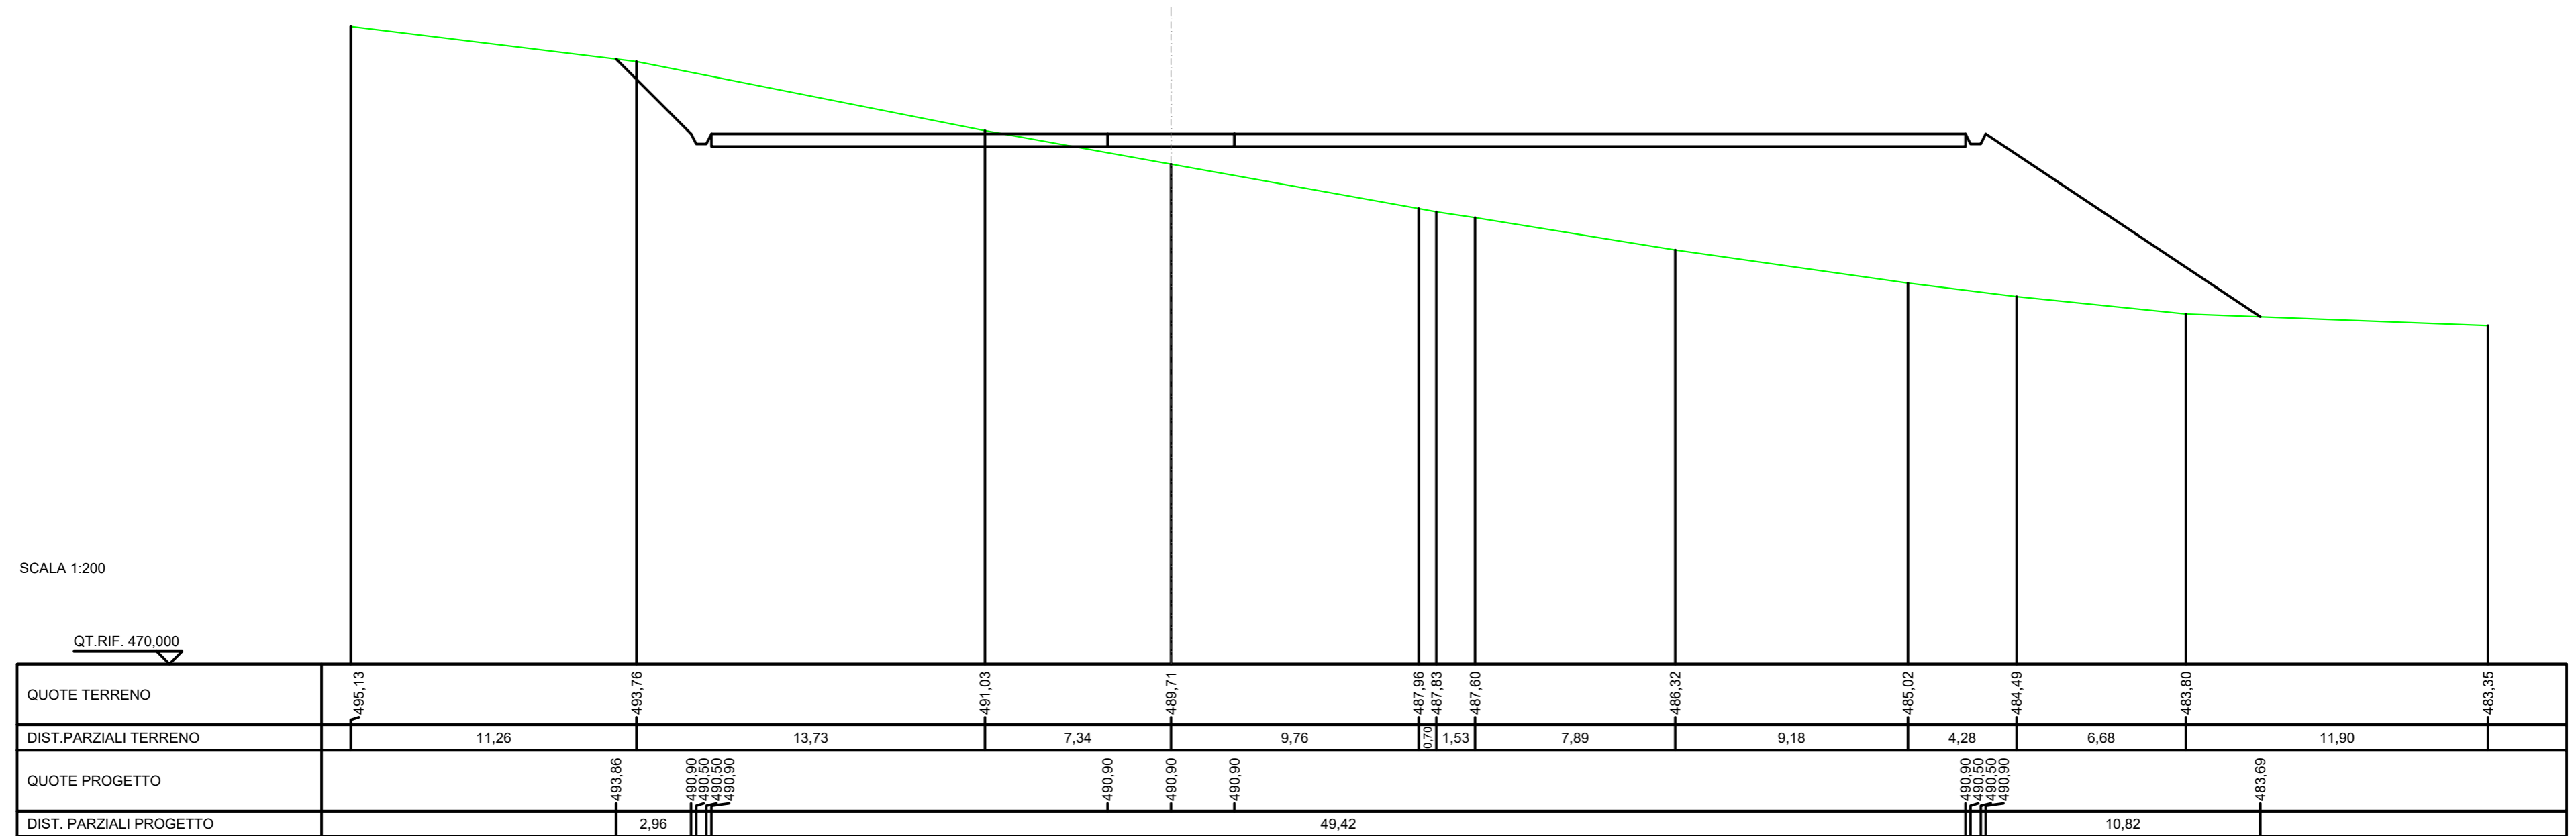

RILEVATI	
RILEVATO	237,152 m ²
SOVRASTRUTTURA STRADALE	
CASSONETTO	64,983 m
MANUFATTI	
RILEVATO PER SCARPATE	42,388 m ²

SEZIONE N.: 10
 QT. PROGETTO: 491,457
 DIST.SUCC.: 37,923

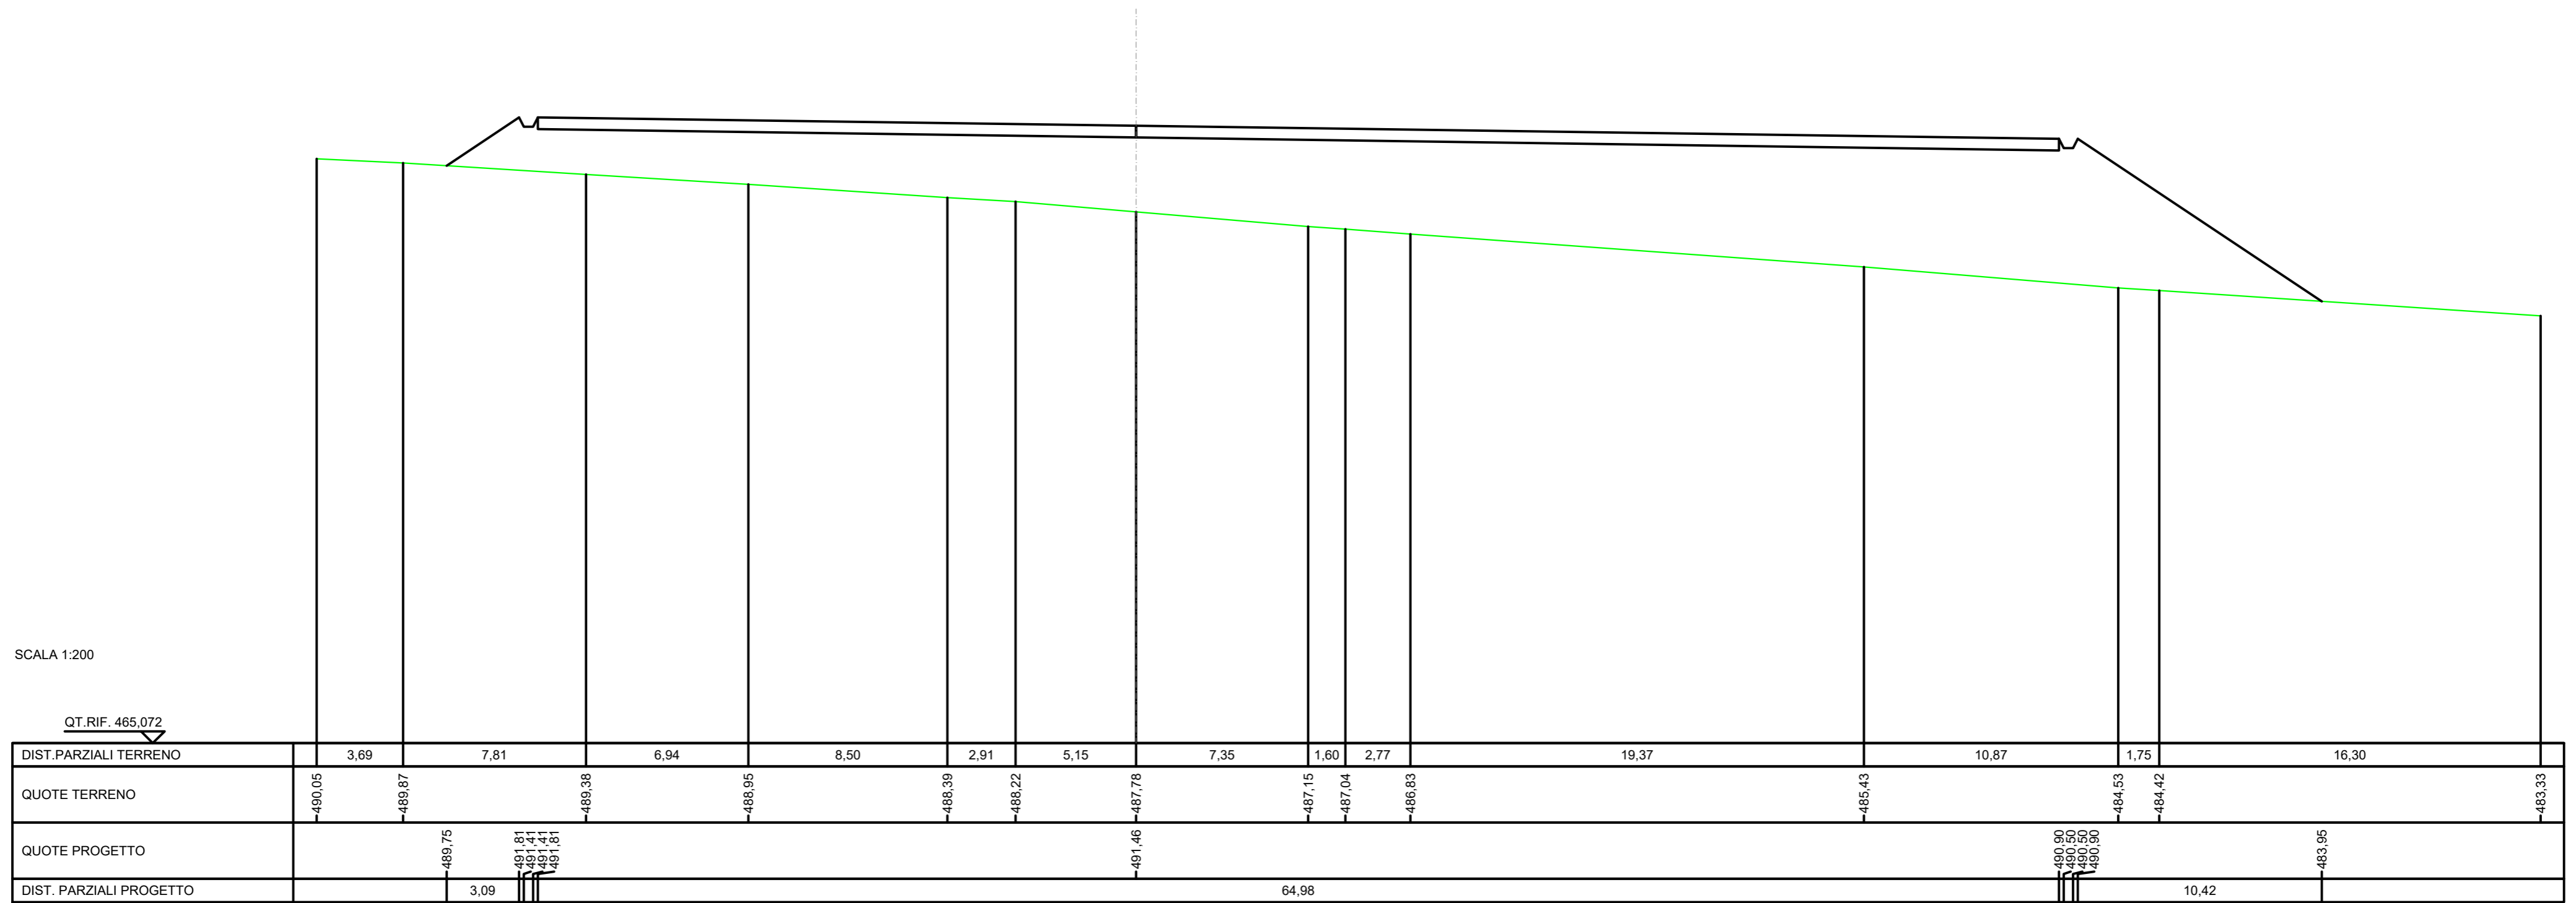

SCALA 1:200

QT.RIF. 465,072

SCAVI E BONIFICHE	
FOSSO	2,574 m ²
SOVRASTRUTTURA STRADALE	
CASSONETTO	50,484 m
MANUFATTI	
SCAVO PER PIATTAFORMA	139,965 m ²
SCAVO PER PARETI TRINCEA	3,640 m ²
SCAVO PER PLINTO	62,059 m ²
RILEVATO PER SCARPATE	0,004 m ²

SEZIONE N.: 11
QT. PROGETTO: 491,457

SCALA 1:200

QT. RIF. 470,000

DIST. PARZIALI TERRENO	1,99	15,50	7,66	5,08	3,62	11,99	27,44	10,31						
QUOTE TERRENO	-494,69	-494,63	-494,19	-493,86	-493,68	-493,53	-493,02	-490,90	-490,17					
QUOTE PROGETTO		494,55	491,81	491,41	491,61	491,46	491,23	491,11	491,07	490,90	490,50	490,50	490,80	490,84
DIST. PARZIALI PROGETTO		2,74				64,98								

HP/06 Fondazione

SCAVI E BONIFICHE	
FOSSO	6,026 m ²
SOVRASTRUTTURA STRADALE	
CASSONETTO	64,983 m
MANUFATTI	
SCAVO PER PIATTAFORMA	279,301 m ²
SCAVO PER PARETI TRINCEA	13,248 m ²

SEZIONE N.: 12
QT. PROGETTO: 491,457

