

REGIONE
SICILIA



Provincia di
Caltanissetta



Provincia di
Enna



Committente:

Novo Wind S.r.l.
via Sardegna 40
00187 Roma
P.IVA/C.F. 16666841008

Documento:

PROGETTO DEFINITIVO

Titolo del Progetto:

PARCO EOLICO "PARCO DELLE VITTORIE"

Elaborato:

**Sezioni trasversali
Asse PV08**

ID PROGETTO	DISCIPLINA	CAPITOLO	TIPO	REVISIONE	SCALA	FORMATO
IT-VesPdV-Gem	CW	RD	DW	0	1:200	VARIE

NOME FILE:

IT-VesPdV-Gem-CW-RD-DW-06.23-Rev.0-Sezioni trasversali Asse PV08

Progettazione:



Ing. Saverio Pagliuso


Ing. Mario Francesco Perri

Ing. Giorgio Salatino

Rev:	Data Revisione	Descrizione Revisione	Redatto	Controllato	Approvato
00	Giugno 2023	PRIMA EMISSIONE	GEMSA	GEMSA	Novo Wind S.r.l.

SCAVI E BONIFICHE	
FOSSO	0,835 m ²
SOVRASTRUTTURA STRADALE	
CASSONETTO	6,211 m
MANUFATTI	
SCAVO PER PIATTAFORMA	6,244 m ²
SCAVO PER PARETI TRINCEA	0,259 m ²

SEZIONE N.: 1
 QT. PROGETTO: 529,580
 DIST.PROG.: 0,000
 DIST.SUCC.: 25,000

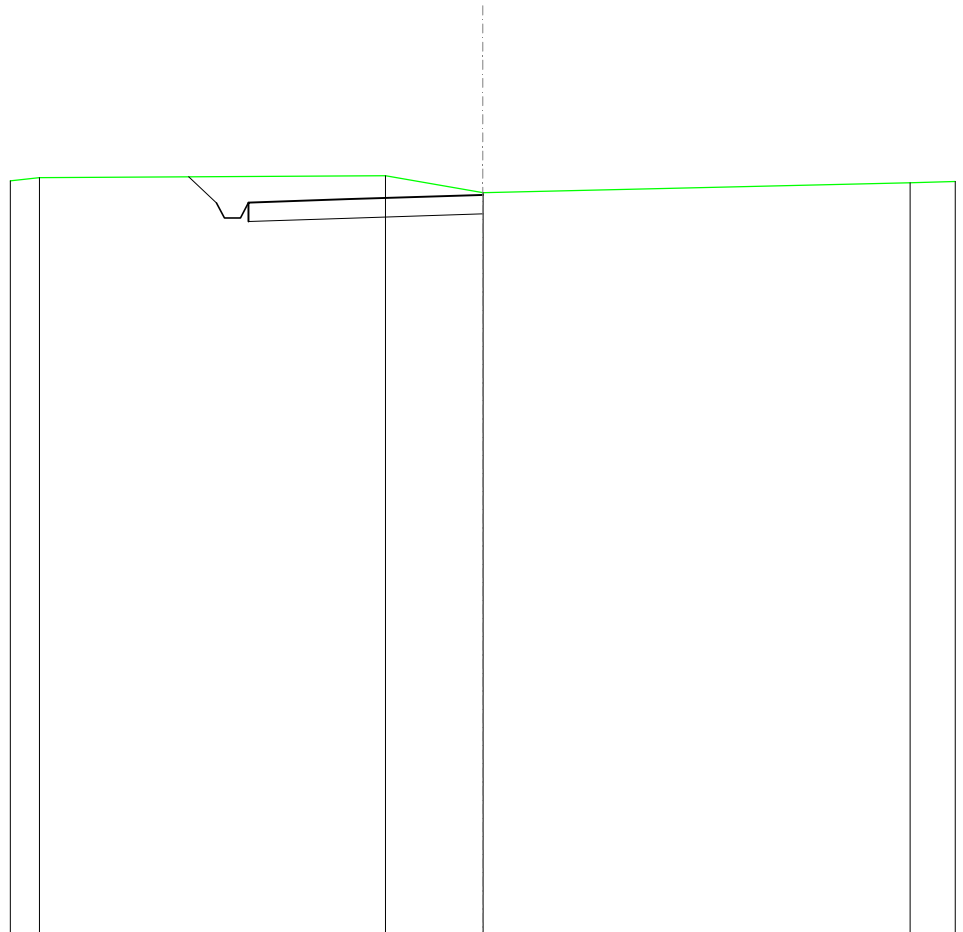


SCALA 1:200

QT.RIF. 510,000

QUOTE TERRENO	530,04		530,08	529,64 529,63	529,90
DIST.PARZIALI TERRENO		9,16	2,57		11,29
QUOTE PROGETTO		530,06 529,36 528,97 528,97 529,36	529,46	529,58 529,58 529,58	
DIST. PARZIALI PROGETTO		0,74			

SCAVI E BONIFICHE	
FOSSO	2,663 m ²
SOVRASTRUTTURA STRADALE	
CASSONETTO	5,000 m
MANUFATTI	
SCAVO PER PIATTAFORMA	9,245 m ²
SCAVO PER PARETI TRINCEA	1,933 m ²

SEZIONE N.: 2
 QT. PROGETTO: 530,853
 DIST.PROG.: 25,000
 DIST.PREC.: 25,000
 DIST.SUCC.: 25,000

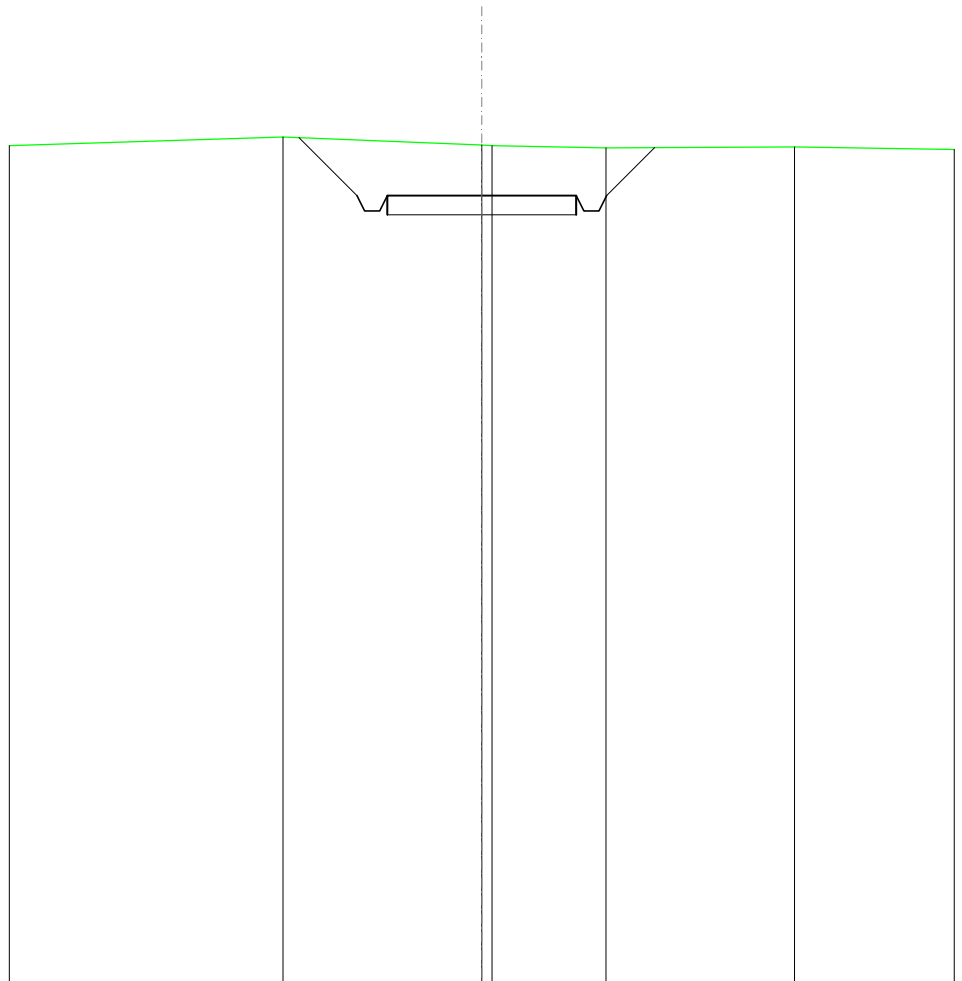


SCALA 1:200

QT.RIF. 510,000

QUOTE TERRENO	532,40	532,19 532,18	532,12	532,14
DIST.PARZIALI TERRENO		5,26	3,01	4,98
QUOTE PROGETTO	532,39	530,85 530,45 530,45 530,85	530,85 530,45 530,45 530,85	532,12
DIST. PARZIALI PROGETTO	1,54	5,00	1,27	

SCAVI E BONIFICHE	
FOSSO	0,834 m ²
SOVRASTRUTTURA STRADALE	
CASSONETTO	5,000 m
MANUFATTI	
SCAVO PER PIATTAFORMA	3,605 m ²
SCAVO PER PARETI TRINCEA	0,110 m ²
RILEVATO PER SCARPATE	0,000 m ²

SEZIONE N.: 3
 QT. PROGETTO: 532,042
 DIST.PROG.: 50,000
 DIST.PREC.: 25,000
 DIST.SUCC.: 25,000

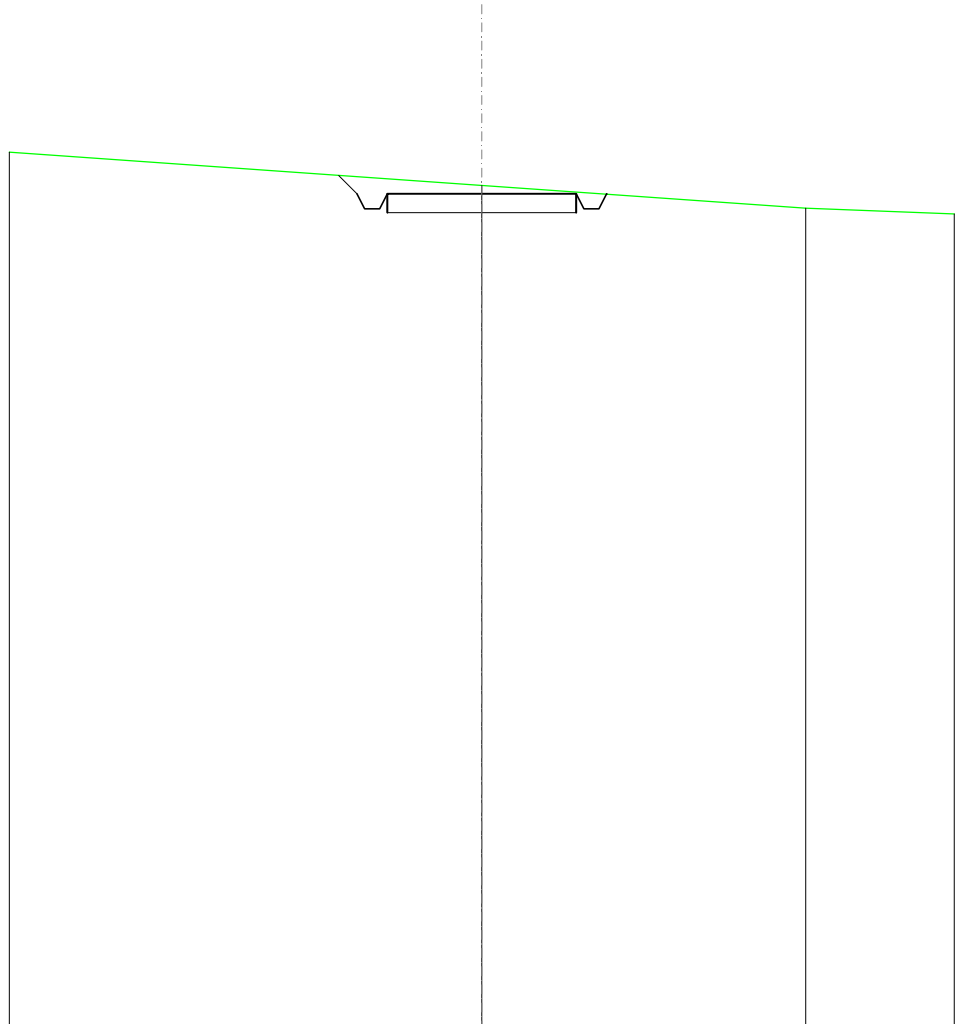


SCALA 1:200

QT.RIF. 510,000

QUOTE TERRENO		532,26		531,66
DIST.PARZIALI TERRENO			8,57	
QUOTE PROGETTO	532,53 532,04 531,64 531,64 532,04	532,04	532,04 531,64 531,64 532,04 532,03	
DIST. PARZIALI PROGETTO	0,49	5,00		

SCAVI E BONIFICHE	
FOSSO	0,180 m ²
SOVRASTRUTTURA STRADALE	
CASSONETTO	5,000 m
MANUFATTI	
SCAVO PER PIATTAFORMA	1,062 m ²
RILEVATO PER SCARPATE	0,289 m ²

SEZIONE N.: 4
 QT. PROGETTO: 531,987
 DIST.PROG.: 75,000
 DIST.PREC.: 25,000
 DIST.SUCC.: 25,000

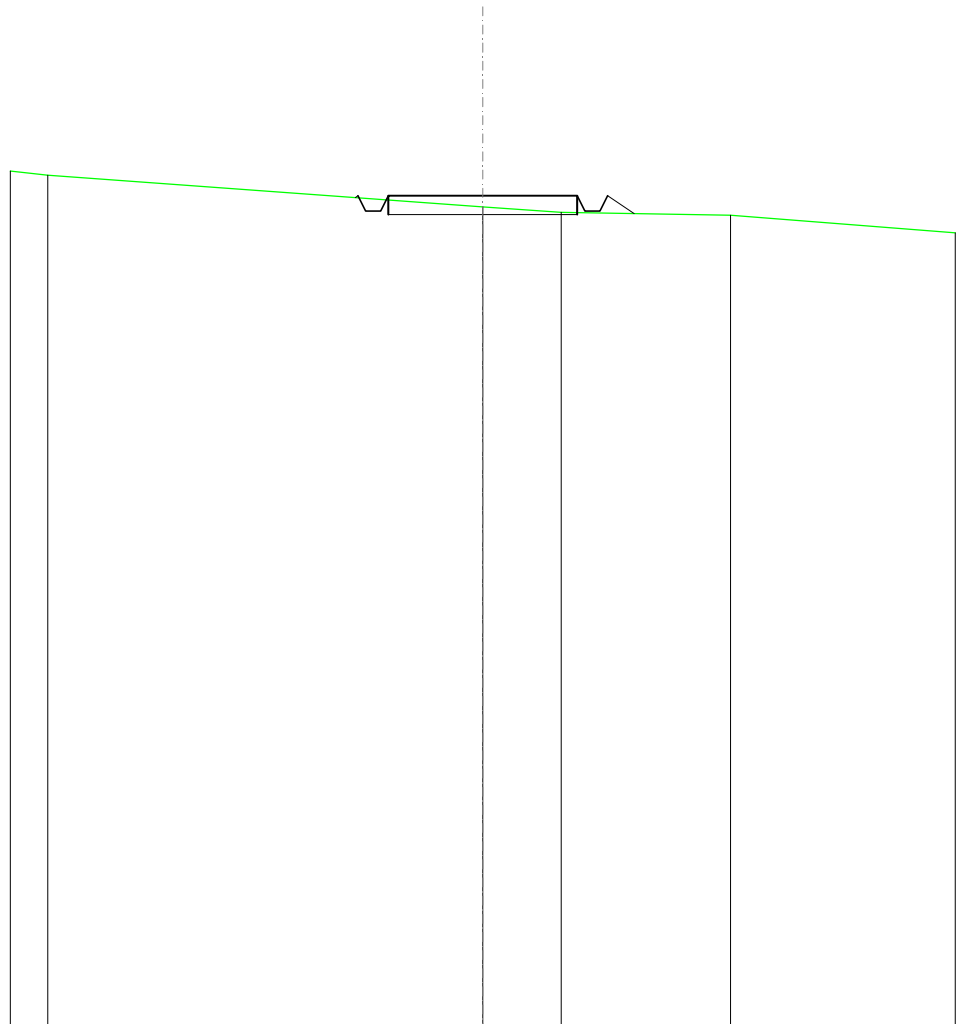


SCALA 1:200

QT.RIF. 510,000

QUOTE TERRENO	532,53			531,70	531,55		531,47
DIST.PARZIALI TERRENO		11,51		2,08		4,48	
QUOTE PROGETTO			531,94	531,99	531,99	531,99	531,99
DIST. PARZIALI PROGETTO				5,00		0,71	

SCAVI E BONIFICHE	
FOSSO	0,031 m ²
RILEVATI	
RILEVATO	0,383 m ²
SOVRASTRUTTURA STRADALE	
CASSONETTO	5,000 m
MANUFATTI	
SCAVO PER PIATTAFORMA	0,125 m ²
RILEVATO PER SCARPATE	0,941 m ²

SEZIONE N.: 5
 QT. PROGETTO: 531,315
 DIST.PROG.: 100,000
 DIST.PREC.: 25,000
 DIST.SUCC.: 25,000

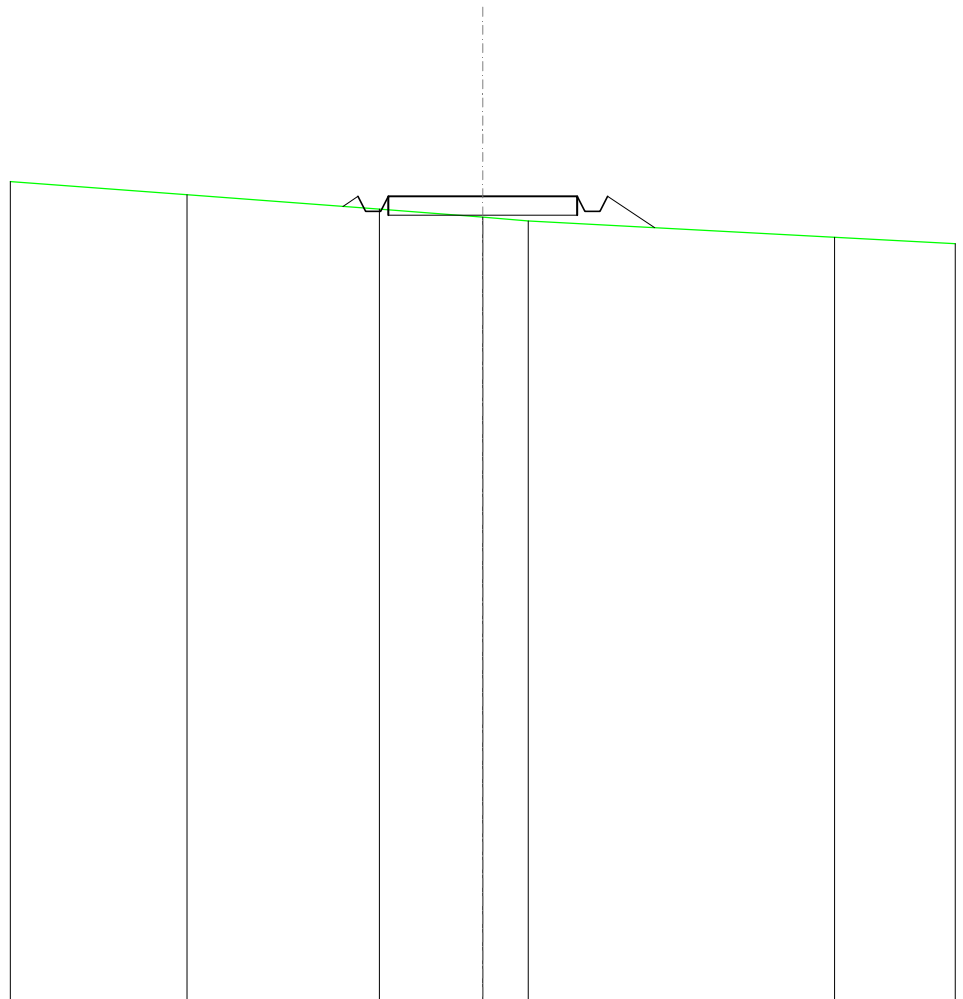


SCALA 1:200

QT.RIF. 510,000

QUOTE TERRENO	531,36	530,97	530,76	530,67	530,23
DIST.PARZIALI TERRENO	5,09	2,74	1,20	8,10	
QUOTE PROGETTO		531,05 531,32 530,92 530,92 531,32	531,32	531,32 530,92 530,92 531,32	530,49
DIST. PARZIALI PROGETTO			5,00	1,24	

SCAVI E BONIFICHE	
FOSSO	0,543 m ²
SOVRASTRUTTURA STRADALE	
CASSONETTO	5,000 m
MANUFATTI	
SCAVO PER PIATTAFORMA	2,705 m ²
SCAVO PER PARETI TRINCEA	0,027 m ²
RILEVATO PER SCARPATE	0,026 m ²

SEZIONE N.: 6
 QT. PROGETTO: 529,605
 DIST.PROG.: 125,000
 DIST.PREC.: 25,000
 DIST.SUCC.: 25,000

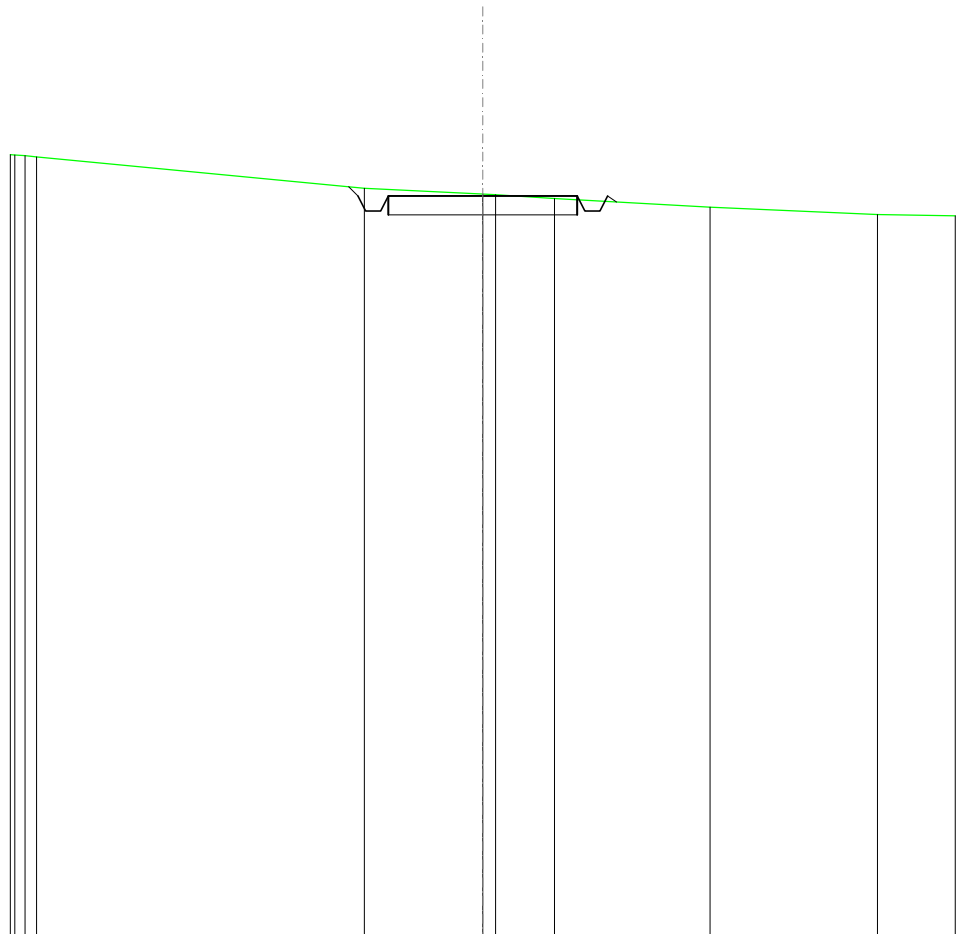


SCALA 1:200

QT.RIF. 510,000

QUOTE TERRENO	530,64		529,81	529,65	529,63	529,54		529,31		529,12
DIST.PARZIALI TERRENO		8,67		3,13		1,56		4,11		4,42
QUOTE PROGETTO			529,85	529,61	529,21	529,61	529,61	529,21	529,61	529,45
DIST. PARZIALI PROGETTO					5,00					

SCAVI E BONIFICHE	
FOSSO	1,457 m ²
SOVRASTRUTTURA STRADALE	
CASSONETTO	5,000 m
MANUFATTI	
SCAVO PER PIATTAFORMA	5,550 m ²
SCAVO PER PARETI TRINCEA	0,372 m ²

SEZIONE N.: 7
 QT. PROGETTO: 526,735
 DIST.PROG.: 150,000
 DIST.PREC.: 25,000
 DIST.SUCC.: 25,000

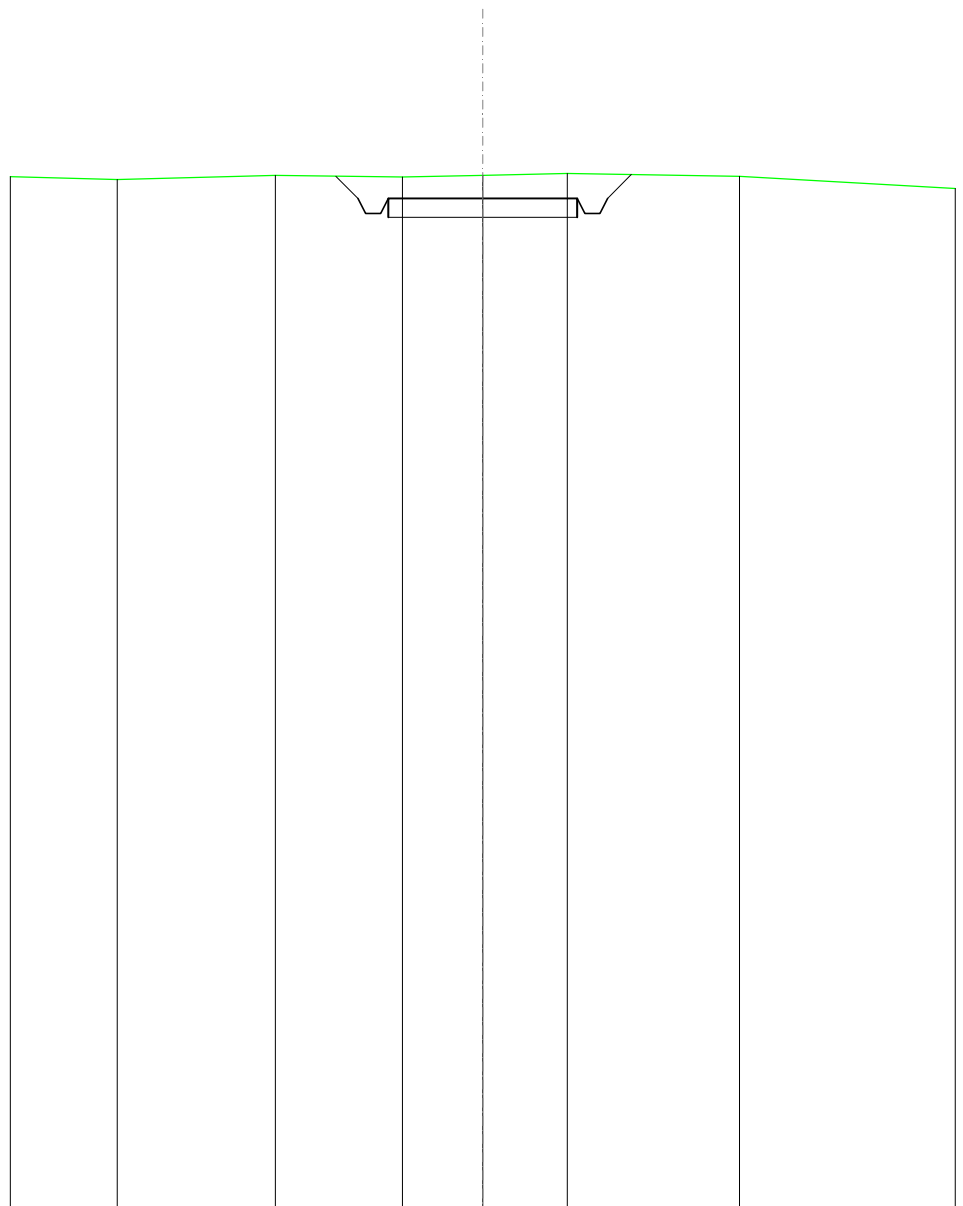


SCALA 1:200

QT.RIF. 500,000

QUOTE TERRENO	527,23	527,34	527,30	527,34	527,40	527,32
DIST.PARZIALI TERRENO	4,18	3,36	2,12	2,24	4,55	
QUOTE PROGETTO			527,32 526,74 526,34 526,34 526,74	526,74	526,74 526,34 526,34 526,74 527,37	
DIST. PARZIALI PROGETTO			0,58	5,00	0,63	

SCAVI E BONIFICHE	
FOSSO	0,245 m ²
SOVRASTRUTTURA STRADALE	
CASSONETTO	5,000 m
MANUFATTI	
SCAVO PER PIATTAFORMA	1,681 m ²
RILEVATO PER SCARPATE	0,068 m ²

SEZIONE N.: 8
 QT. PROGETTO: 523,647
 DIST.PROG.: 175,000
 DIST.PREC.: 25,000
 DIST.SUCC.: 25,000

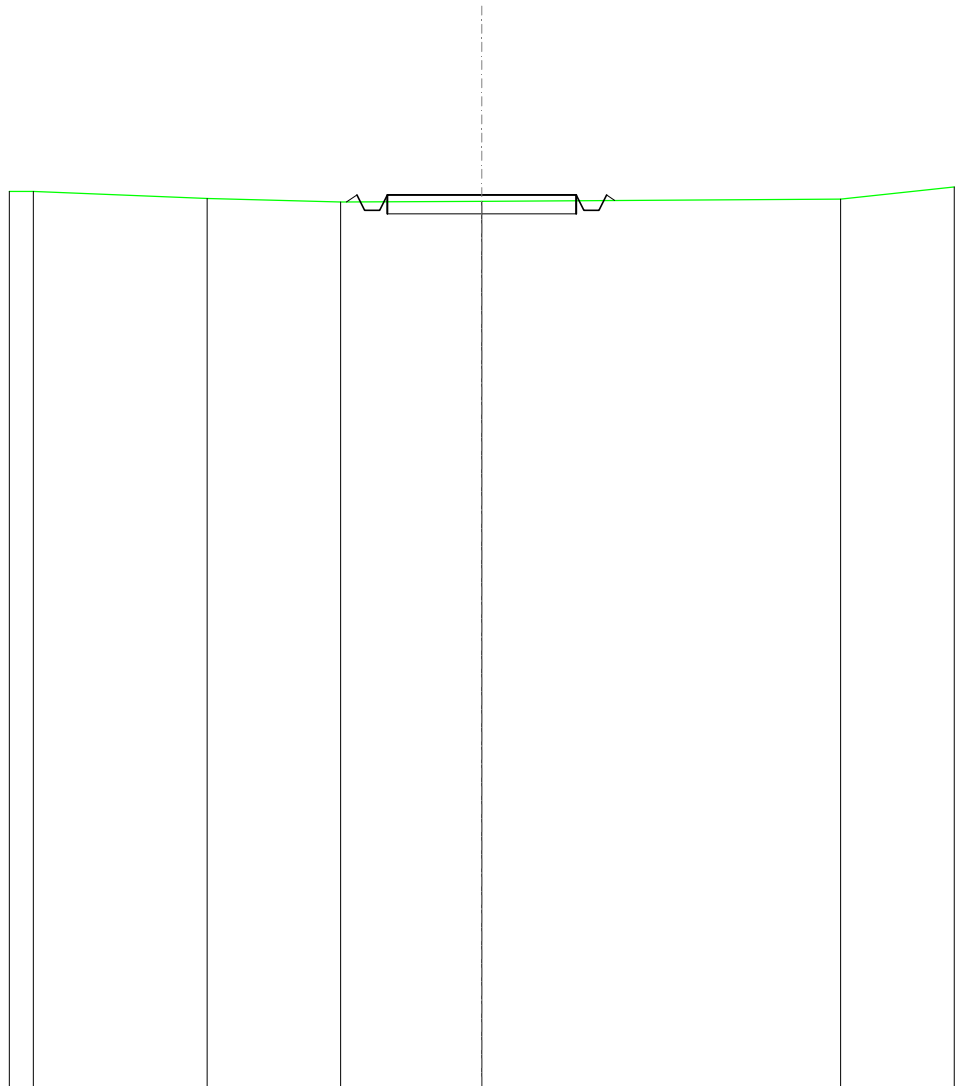


SCALA 1:200

QT.RIF. 500,000

QUOTE TERRENO	523,74	523,56	523,46	523,48	523,54
DIST.PARZIALI TERRENO	4,60	3,53	3,73	9,49	
QUOTE PROGETTO			523,46 523,65 523,25 523,65	523,65	523,65 523,25 523,65 523,50
DIST. PARZIALI PROGETTO			5,00		

SCAVI E BONIFICHE	
FOSSO	0,599 m ²
SOVRASTRUTTURA STRADALE	
CASSONETTO	5,000 m
MANUFATTI	
SCAVO PER PIATTAFORMA	2,868 m ²
SCAVO PER PARETI TRINCEA	0,023 m ²
RILEVATO PER SCARPATE	0,005 m ²

SEZIONE N.: 9
 QT. PROGETTO: 521,385
 DIST.PROG.: 200,000
 DIST.PREC.: 25,000
 DIST.SUCC.: 25,000

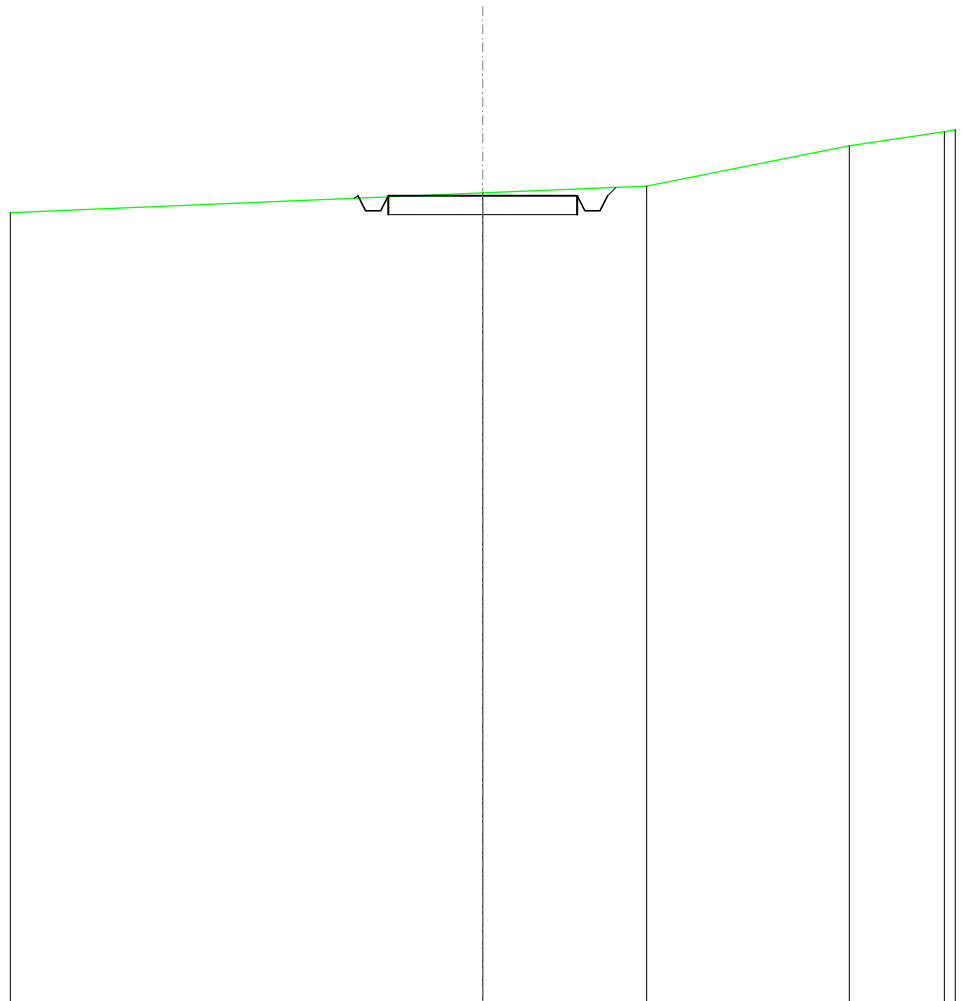


SCALA 1:200

QT.RIF. 500,000

QUOTE TERRENO			521,46		521,64		522,70
DIST.PARZIALI TERRENO				4,34		5,36	
QUOTE PROGETTO		521,32 521,38 520,98 521,38	521,38		521,38 520,98 521,38 521,61		
DIST. PARZIALI PROGETTO			5,00				

SCAVI E BONIFICHE	
FOSSO	0,486 m ²
RILEVATI	
RILEVATO	0,571 m ²
SOVRASTRUTTURA STRADALE	
CASSONETTO	5,000 m
MANUFATTI	
SCAVO PER PIATTAFORMA	0,981 m ²
SCAVO PER PARETI TRINCEA	0,112 m ²
RILEVATO PER SCARPATE	1,723 m ²

SEZIONE N.: 10
 QT. PROGETTO: 519,551
 DIST.PROG.: 225,000
 DIST.PREC.: 25,000
 DIST.SUCC.: 25,000

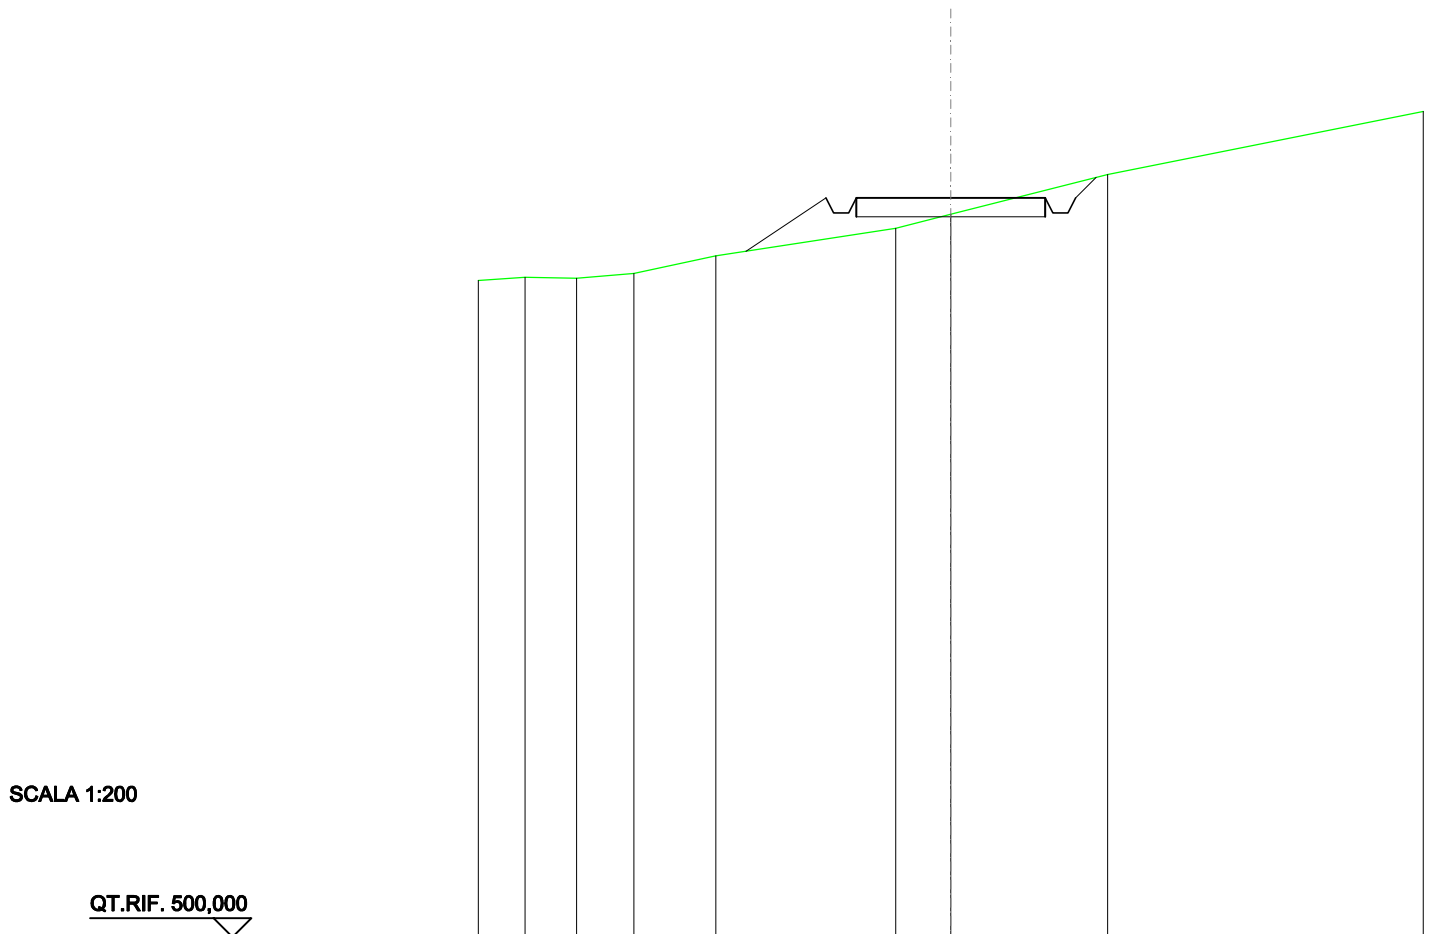


SCALA 1:200

QT.RIF. 500,000

QUOTE TERRENO	517,45	517,43	517,56	518,02	518,75	519,12	520,17
DIST.PARZIALI TERRENO	1,36	1,51	2,17	4,76	1,46	4,15	
QUOTE PROGETTO				518,14	519,55	519,55	519,55
DIST. PARZIALI PROGETTO				2,11	0,55	5,00	0,55

SCAVI E BONIFICHE	
FOSSO	0,659 m ²
RILEVATI	
RILEVATO	0,442 m ²
SOVRASTRUTTURA STRADALE	
CASSONETTO	5,000 m
MANUFATTI	
SCAVO PER PIATTAFORMA	1,423 m ²
SCAVO PER PARETI TRINCEA	0,322 m ²
RILEVATO PER SCARPATE	2,534 m ²

SEZIONE N.: 11
 QT. PROGETTO: 517,717
 DIST.PROG.: 250,000
 DIST.PREC.: 25,000
 DIST.SUCC.: 25,000

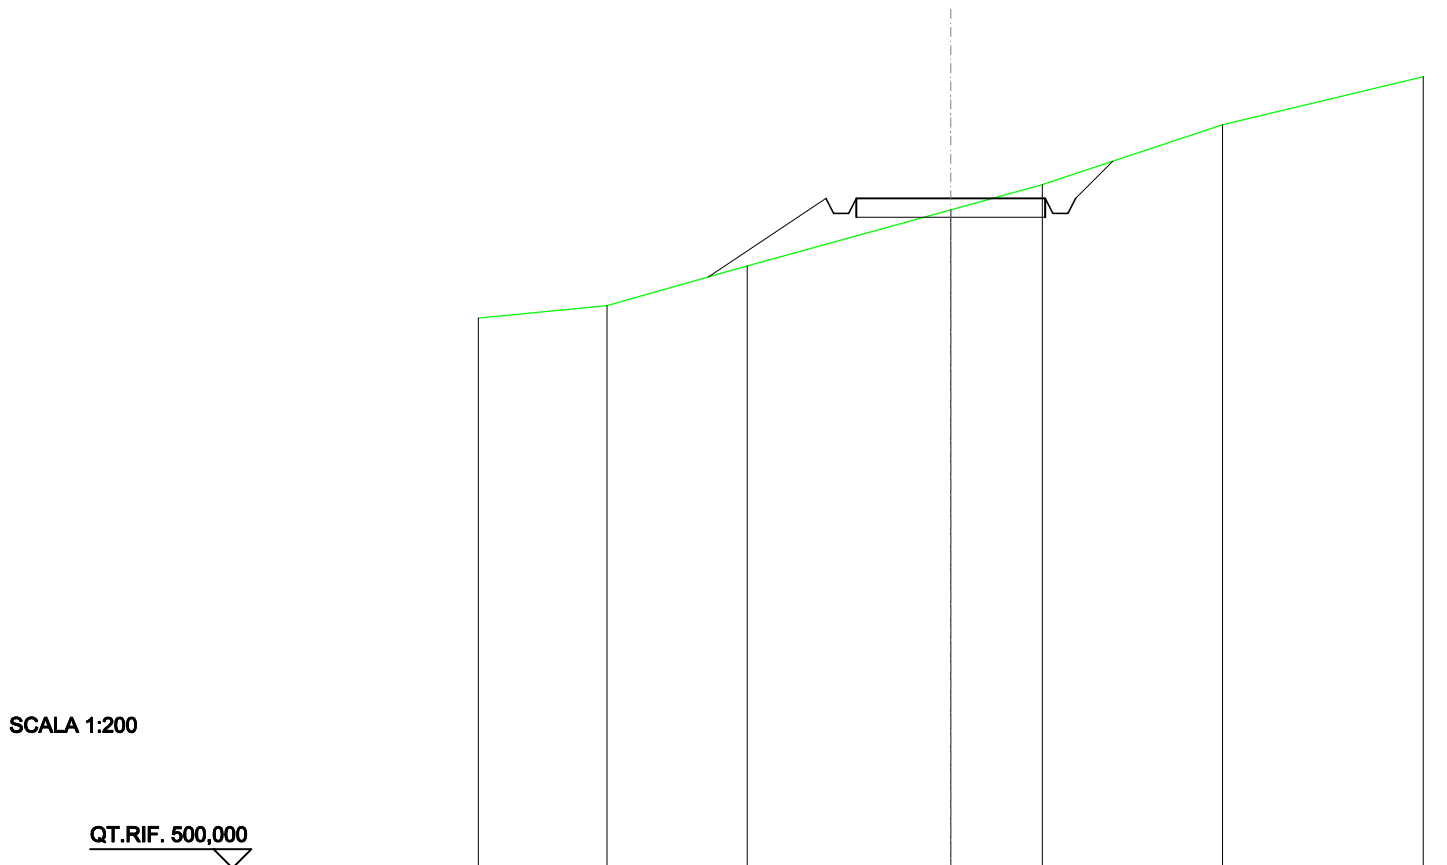


SCALA 1:200

QT.RIF. 500,000

QUOTE TERRENO	514,88	515,93	517,41	518,08	519,66
DIST.PARZIALI TERRENO	3,71	5,39	2,42	4,77	
QUOTE PROGETTO	515,63	517,72	517,72	517,72	518,70
DIST. PARZIALI PROGETTO	3,12	5,00	0,98		

SCAVI E BONIFICHE	
FOSSO	1,394 m ²
SOVRASTRUTTURA STRADALE	
CASSONETTO	5,000 m
MANUFATTI	
SCAVO PER PIATTAFORMA	5,015 m ²
SCAVO PER PARETI TRINCEA	1,821 m ²
RILEVATO PER SCARPATE	0,572 m ²

SEZIONE N.: 12
 QT. PROGETTO: 516,007
 DIST.PROG.: 275,000
 DIST.PREC.: 25,000
 DIST.SUCC.: 25,000

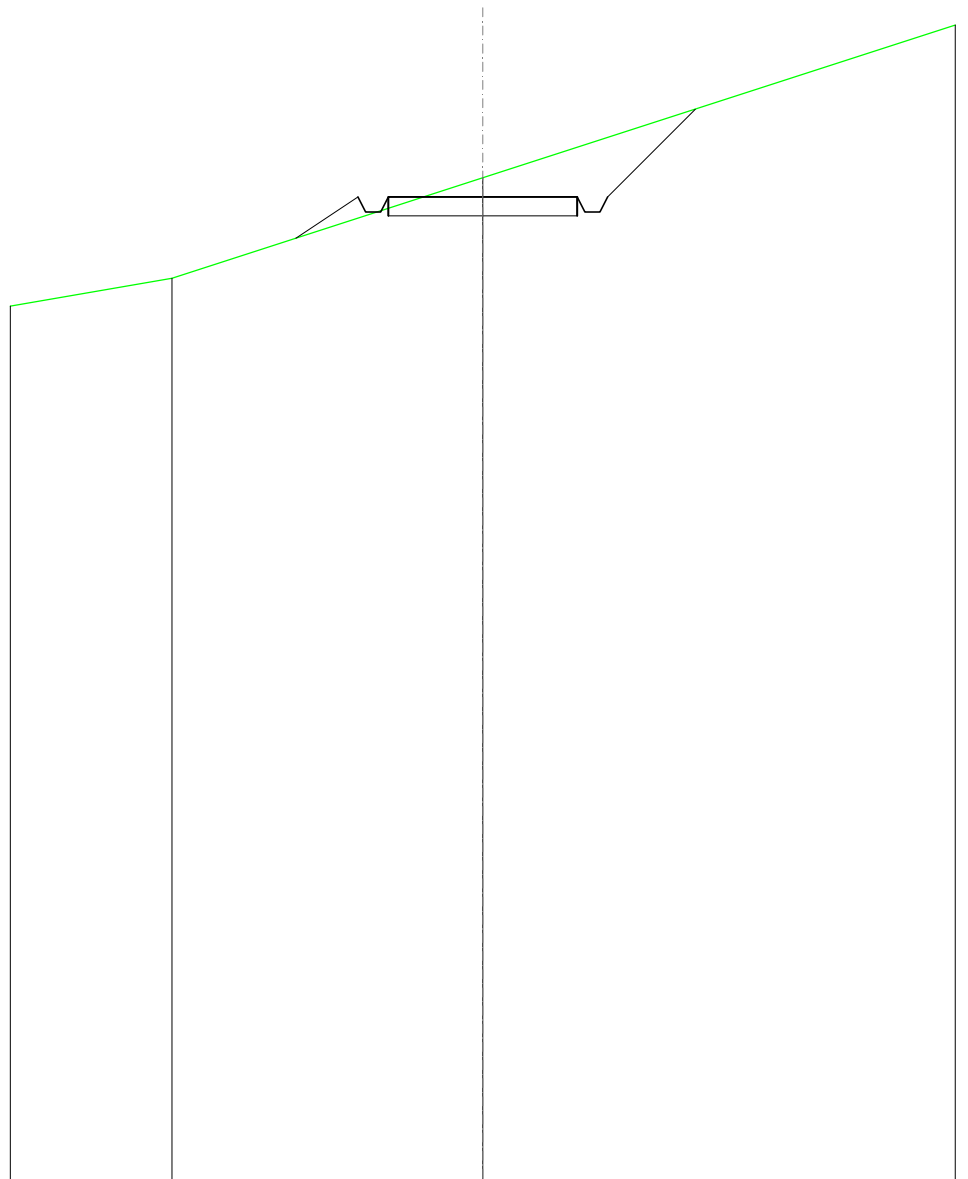


SCALA 1:200

QT.RIF. 490,000

QUOTE TERRENO	513,85	516,51				
DIST.PARZIALI TERRENO		8,22				
QUOTE PROGETTO		514,91	516,01	515,61	516,01	518,33
DIST. PARZIALI PROGETTO		1,64	5,00	2,32		

SCAVI E BONIFICHE	
FOSSO	3,917 m ²
SOVRASTRUTTURA STRADALE	
CASSONETTO	5,000 m
MANUFATTI	
SCAVO PER PIATTAFORMA	13,259 m ²
SCAVO PER PARETI TRINCEA	7,407 m ²

SEZIONE N.: 13
 QT. PROGETTO: 515,356
 DIST.PROG.: 300,000
 DIST.PREC.: 25,000
 DIST.SUCC.: 25,000

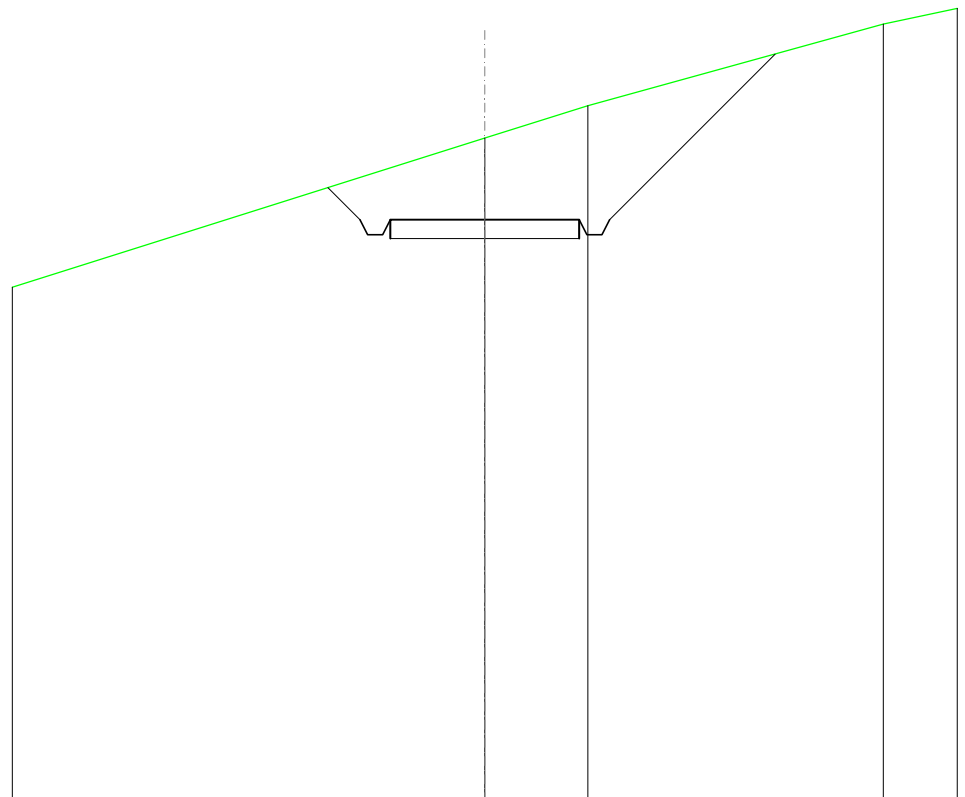


SCALA 1:200

QT.RIF. 500,000

QUOTE TERRENO			517,51	518,37		520,52
DIST.PARZIALI TERRENO			2,72		7,82	
QUOTE PROGETTO		516,20	515,36	514,96	515,36	519,73
DIST. PARZIALI PROGETTO		0,85	5,00		4,38	

SCAVI E BONIFICHE	
FOSSO	3,733 m ²
SOVRASTRUTTURA STRADALE	
CASSONETTO	5,000 m
MANUFATTI	
SCAVO PER PIATTAFORMA	12,664 m ²
SCAVO PER PARETI TRINCEA	6,667 m ²

SEZIONE N.: 14
 QT. PROGETTO: 515,955
 DIST.PROG.: 325,000
 DIST.PREC.: 25,000
 DIST.SUCC.: 25,000

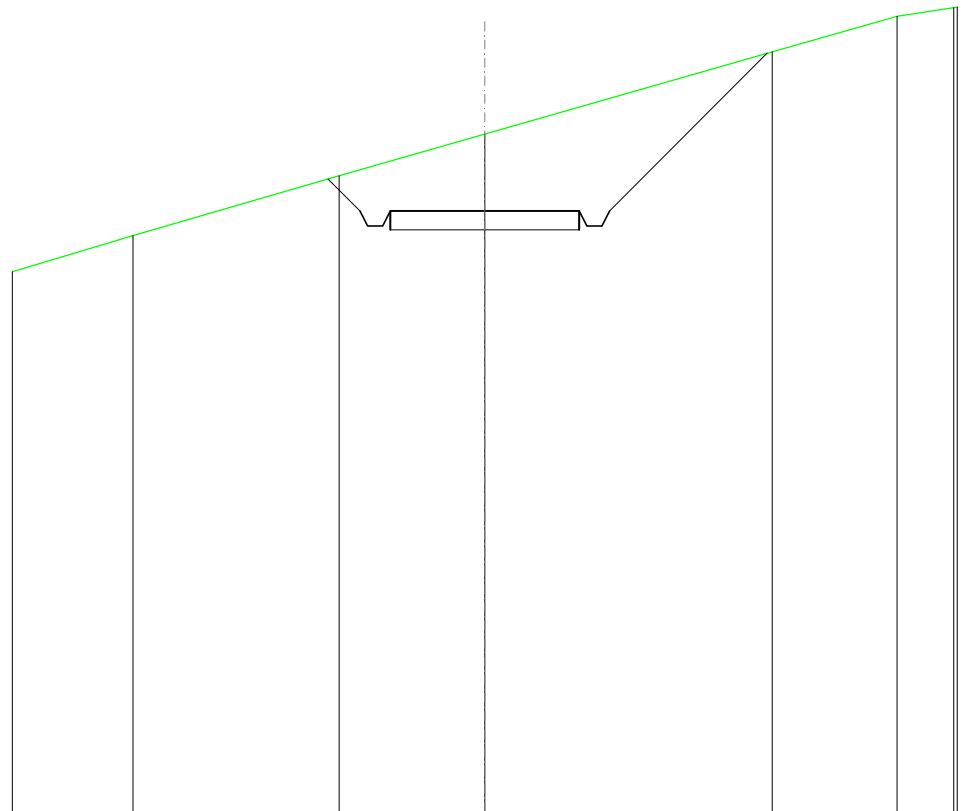


SCALA 1:200

QT.RIF. 500,000

QUOTE TERRENO	515,30	516,89	517,99	520,16	521,10
DIST.PARZIALI TERRENO	5,45	3,85	7,61	3,30	
QUOTE PROGETTO		516,80	515,96	515,96	520,12
DIST. PARZIALI PROGETTO		0,85	5,00	4,17	

RILEVATI	
RILEVATO	5,233 m ²
SOVRASTRUTTURA STRADALE	
CASSONETTO	5,000 m
MANUFATTI	
RILEVATO PER SCARPATE	7,854 m ²

SEZIONE N.: 15
 QT. PROGETTO: 517,804
 DIST.PROG.: 350,000
 DIST.PREC.: 25,000
 DIST.SUCC.: 25,000

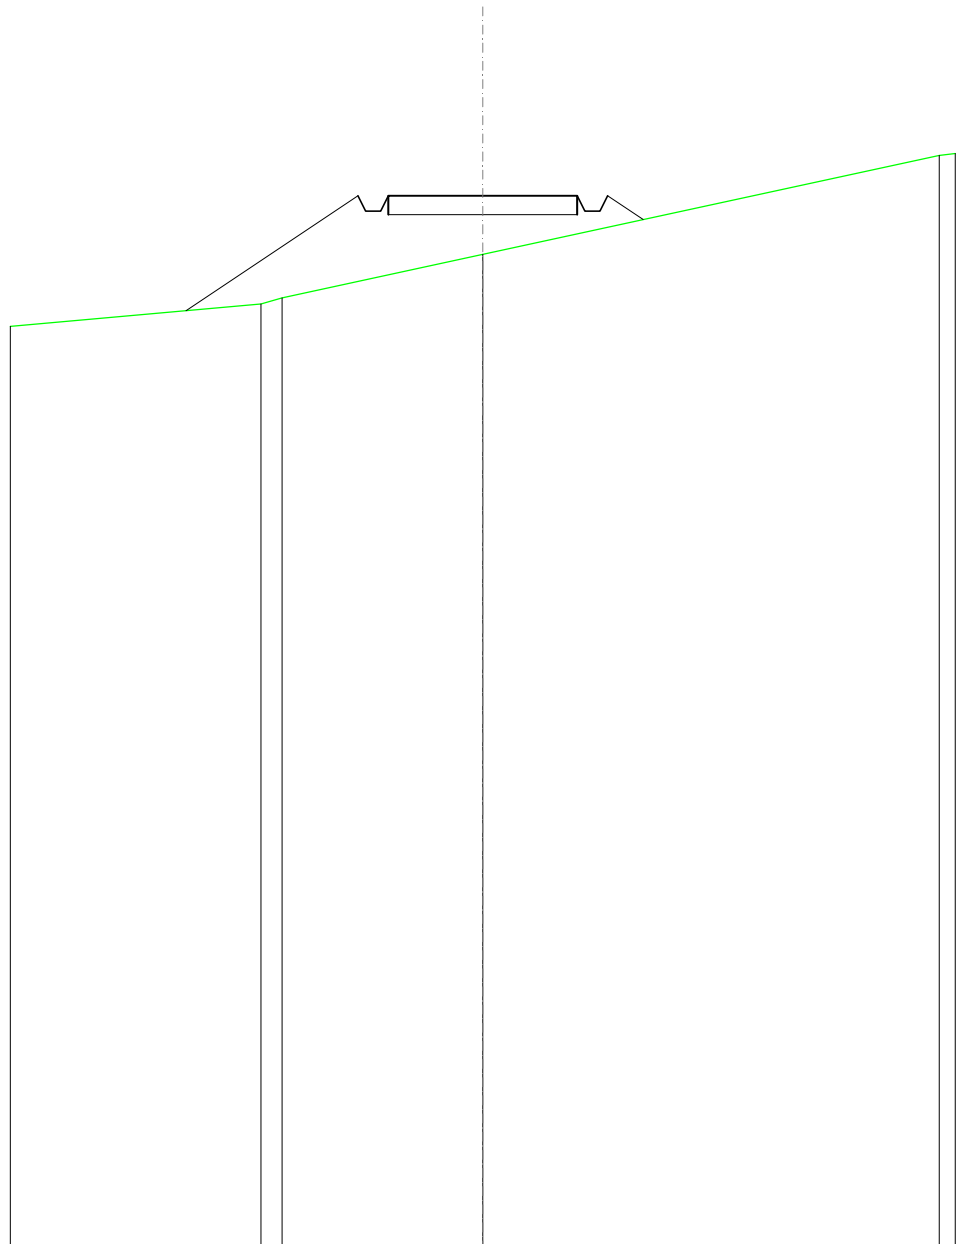


SCALA 1:200

QT.RIF. 490,000

QUOTE TERRENO		514,95		516,26	
DIST.PARZIALI TERRENO		0,55	5,31		
QUOTE PROGETTO	514,77		517,80	517,80	517,80
DIST. PARZIALI PROGETTO	4,55		5,00		0,94

RILEVATI	
RILEVATO	20,562 m ²
SOVRASTRUTTURA STRADALE	
CASSONETTO	5,000 m
MANUFATTI	
RILEVATO PER SCARPATE	40,222 m ²

SEZIONE N.: 16
 QT. PROGETTO: 520,897
 DIST.PROG.: 375,000
 DIST.PREC.: 25,000
 DIST.SUCC.: 25,000

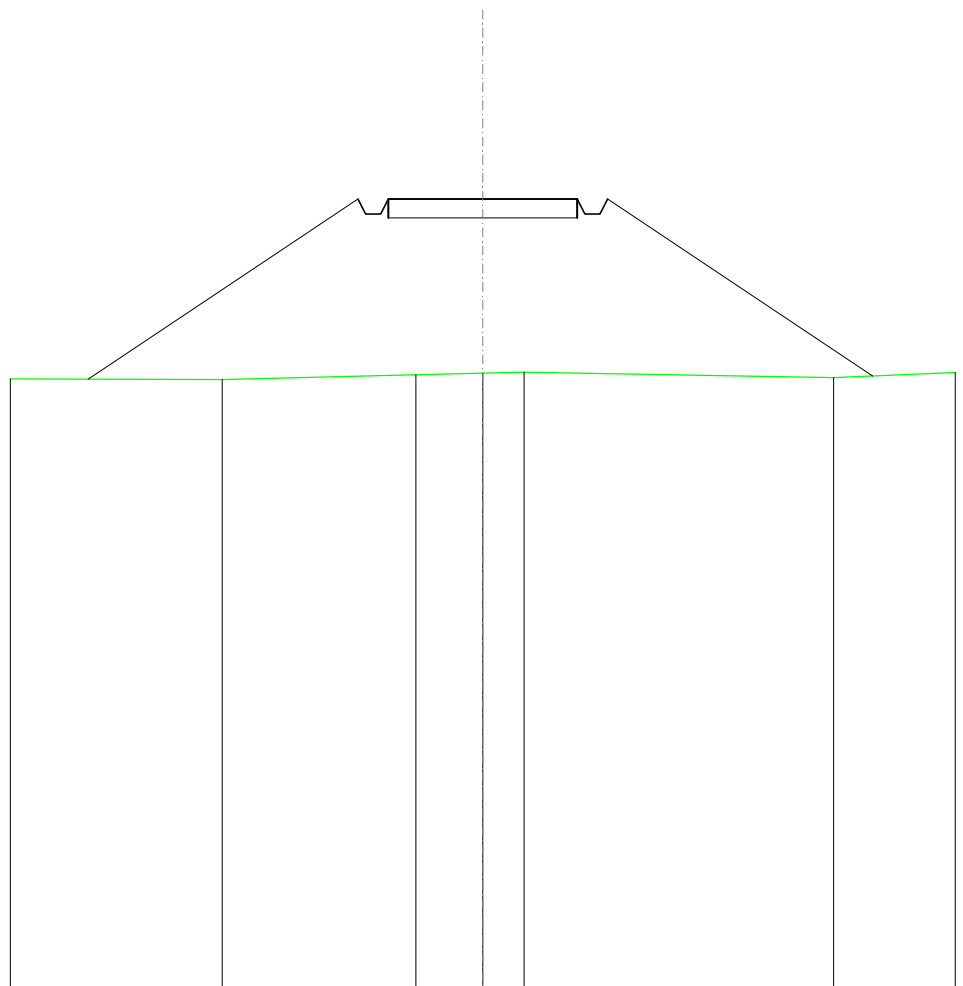


SCALA 1:200

QT.RIF. 500,000

QUOTE TERRENO	516,12	516,25	516,29	516,32	516,17	
DIST.PARZIALI TERRENO	5,12	1,77	1,09	8,18		
QUOTE PROGETTO	516,14	520,90	520,50	520,50	520,90	516,22
DIST. PARZIALI PROGETTO	7,14	5,00	7,01			

RILEVATI	
RILEVATO	10,229 m ²
SOVRASTRUTTURA STRADALE	
CASSONETTO	5,000 m
MANUFATTI	
RILEVATO PER SCARPATE	14,593 m ²

SEZIONE N.: 17
 QT. PROGETTO: 524,495
 DIST.PROG.: 400,000
 DIST.PREC.: 25,000
 DIST.SUCC.: 25,000

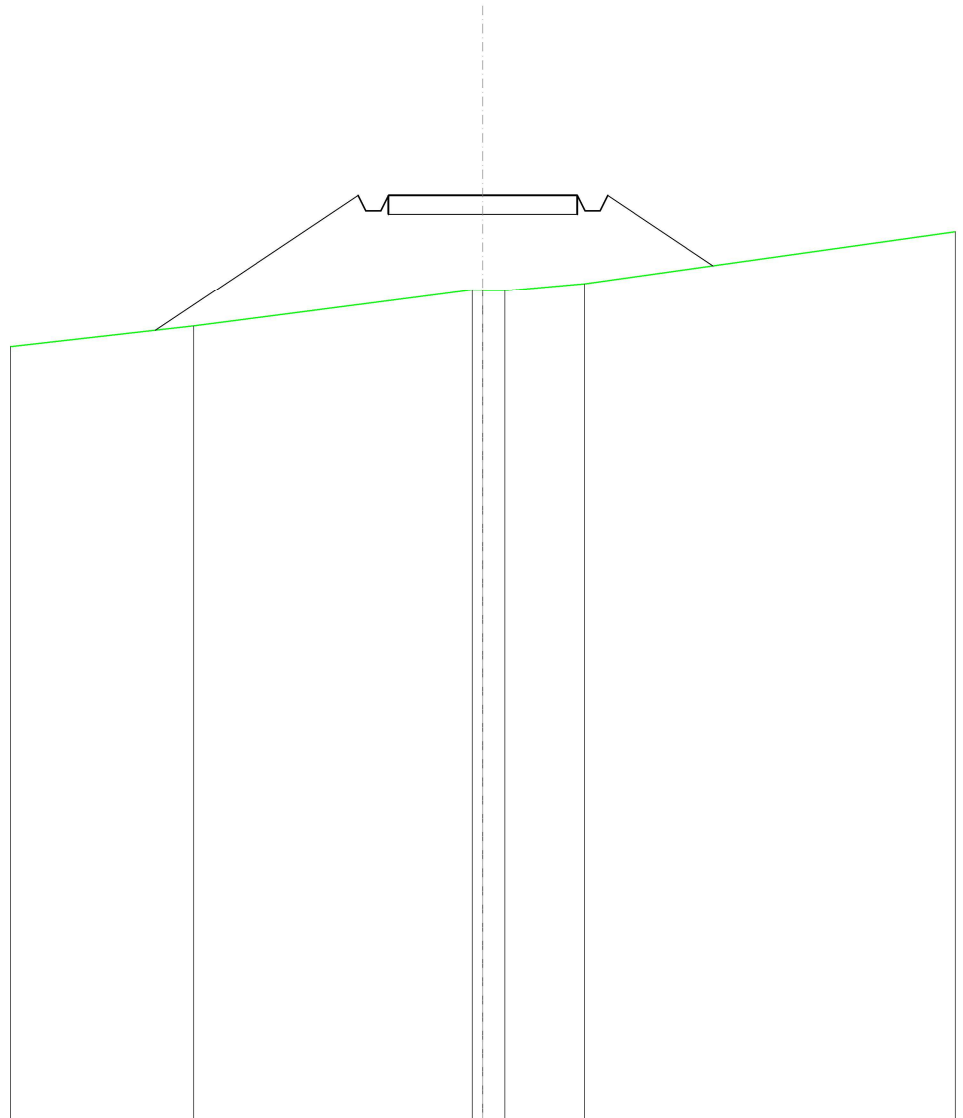


SCALA 1:200

QT.RIF. 500,000

QUOTE TERRENO	520,92	521,03	521,99	521,98	521,97	522,16	
DIST.PARZIALI TERRENO		7,36	0,58	2,11			
QUOTE PROGETTO	520,92	524,49	524,09	524,09	524,49	524,49	522,64
DIST. PARZIALI PROGETTO		5,37		5,00		2,79	

RILEVATI	
RILEVATO	7,482 m ²
SOVRASTRUTTURA STRADALE	
CASSONETTO	5,000 m
MANUFATTI	
RILEVATO PER SCARPATE	9,564 m ²

SEZIONE N.: 18
 QT. PROGETTO: 528,093
 DIST.PROG.: 425,000
 DIST.PREC.: 25,000
 DIST.SUCC.: 25,000

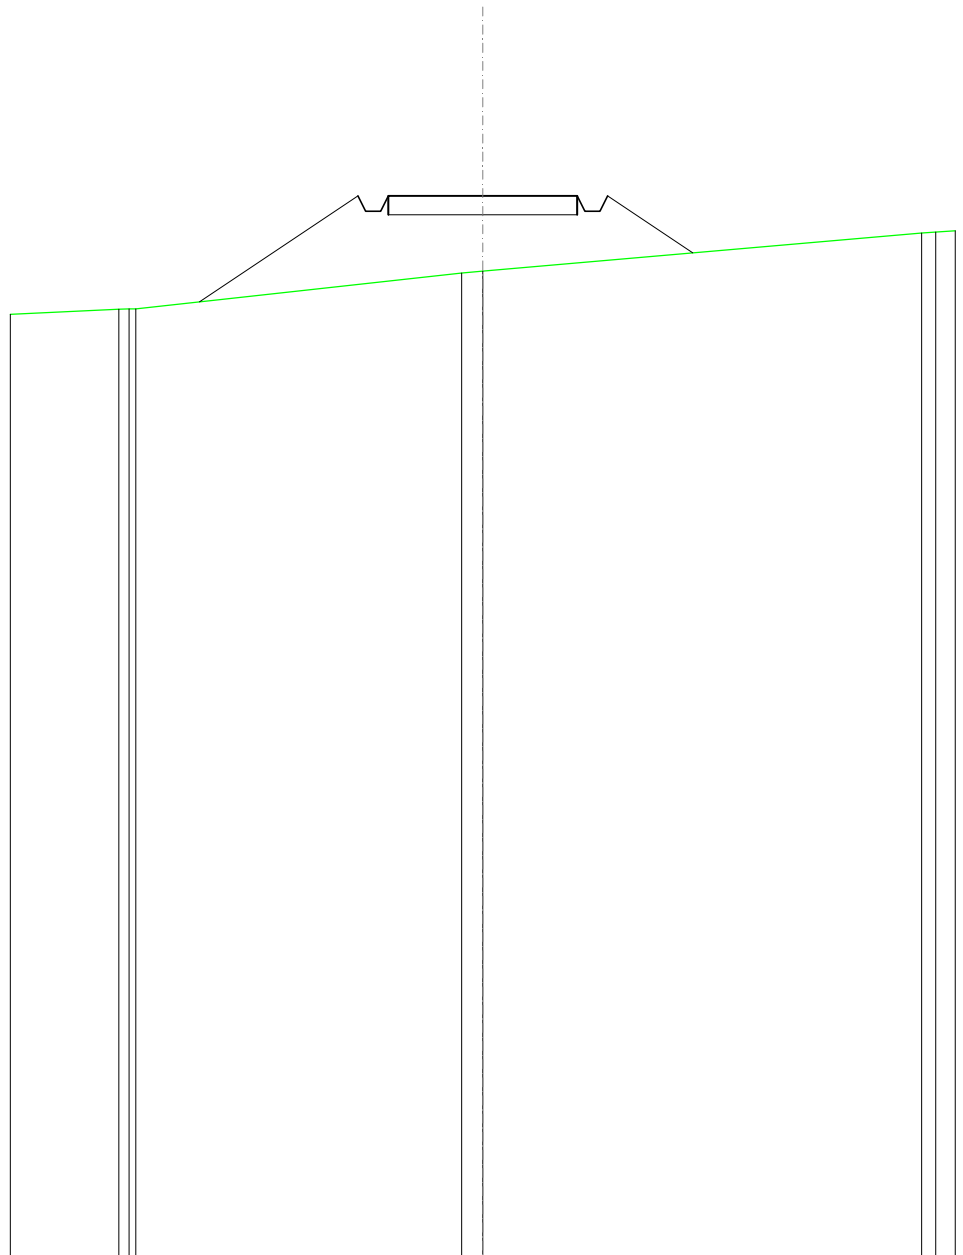


SCALA 1:200

QT.RIF. 500,000

QUOTE TERRENO		525,10 525,10 525,11		526,06 526,11		527,11 527,14
DIST.PARZIALI TERRENO			8,62	0,56		11,61
QUOTE PROGETTO		525,30		528,09 527,69 527,69 528,09	528,09 528,09 527,69 528,09	526,59
DIST. PARZIALI PROGETTO			4,19	5,00		2,26

SCAVI E BONIFICHE	
FOSSO	0,369 m ²
SOVRASTRUTTURA STRADALE	
CASSONETTO	5,000 m
MANUFATTI	
SCAVO PER PIATTAFORMA	2,135 m ²
RILEVATO PER SCARPATE	0,015 m ²

SEZIONE N.: 19
 QT. PROGETTO: 531,691
 DIST.PROG.: 450,000
 DIST.PREC.: 25,000
 DIST.SUCC.: 25,000

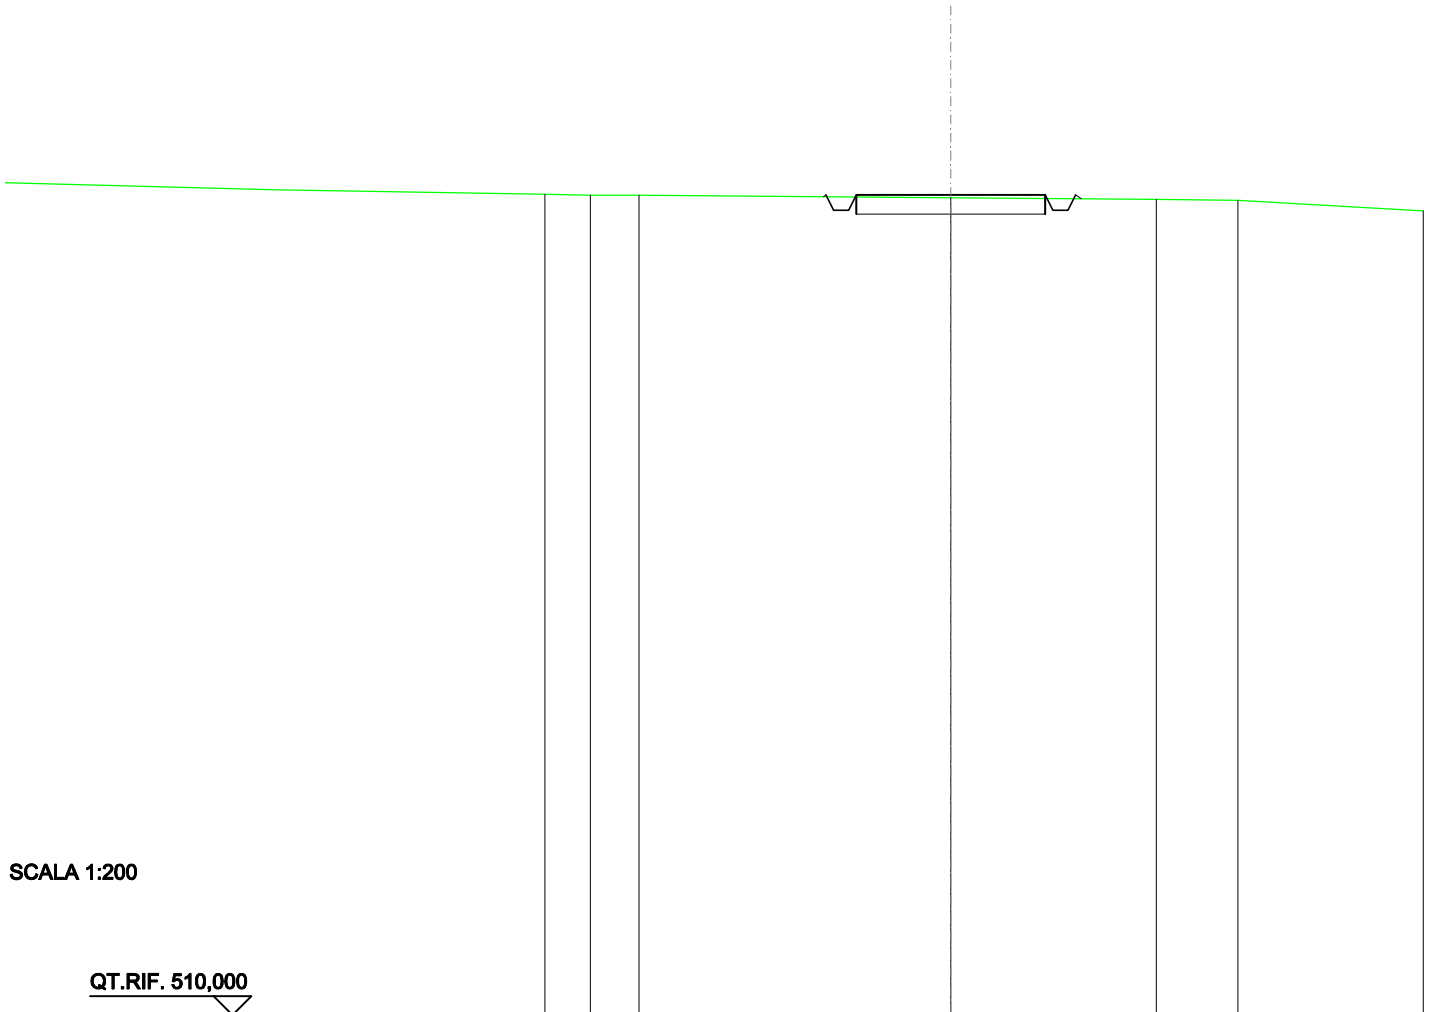

SCALA 1:200

QT.RIF. 510,000

QUOTE TERRENO	531,71	531,69	531,69	531,62	531,57	531,55
DIST.PARZIALI TERRENO	1,20	1,29	8,24	5,44	2,15	
QUOTE PROGETTO	531,69	531,69	531,69	531,69	531,69	531,69
DIST. PARZIALI PROGETTO			5,00			

SCAVI E BONIFICHE	
FOSSO	7,520 m ²
SOVRASTRUTTURA STRADALE	
CASSONETTO	16,256 m
MANUFATTI	
SCAVO PER PIATTAFORMA	110,706 m ²
SCAVO PER PARETI TRINCEA	53,191 m ²

SEZIONE N.: 20
 QT. PROGETTO: 535,113
 DIST.PROG.: 475,000
 DIST.PREC.: 25,000
 DIST.SUCC.: 25,000


SCALA 1:200

QT.RIF. 517,308

QUOTE TERRENO	547,23		544,27	544,10	543,76	543,59	542,44		532,89	532,81	531,80
DIST.PARZIALI TERRENO		18,31	1,71	1,44	3,10		23,97		0,71	6,50	
QUOTE PROGETTO		-546,00	535,11	534,71	534,71	535,11	535,11	535,11	535,11	537,34	
DIST. PARZIALI PROGETTO			10,89				16,26		2,23		

SCAVI E BONIFICHE	
FOSSO	8,916 m ²
SOVRASTRUTTURA STRADALE	
CASSONETTO	5,000 m
MANUFATTI	
SCAVO PER PIATTAFORMA	28,872 m ²
SCAVO PER PARETI TRINCEA	37,621 m ²

SEZIONE N.: 21
 QT. PROGETTO: 537,422
 DIST.PROG.: 500,000
 DIST.PREC.: 25,000
 DIST.SUCC.: 25,000

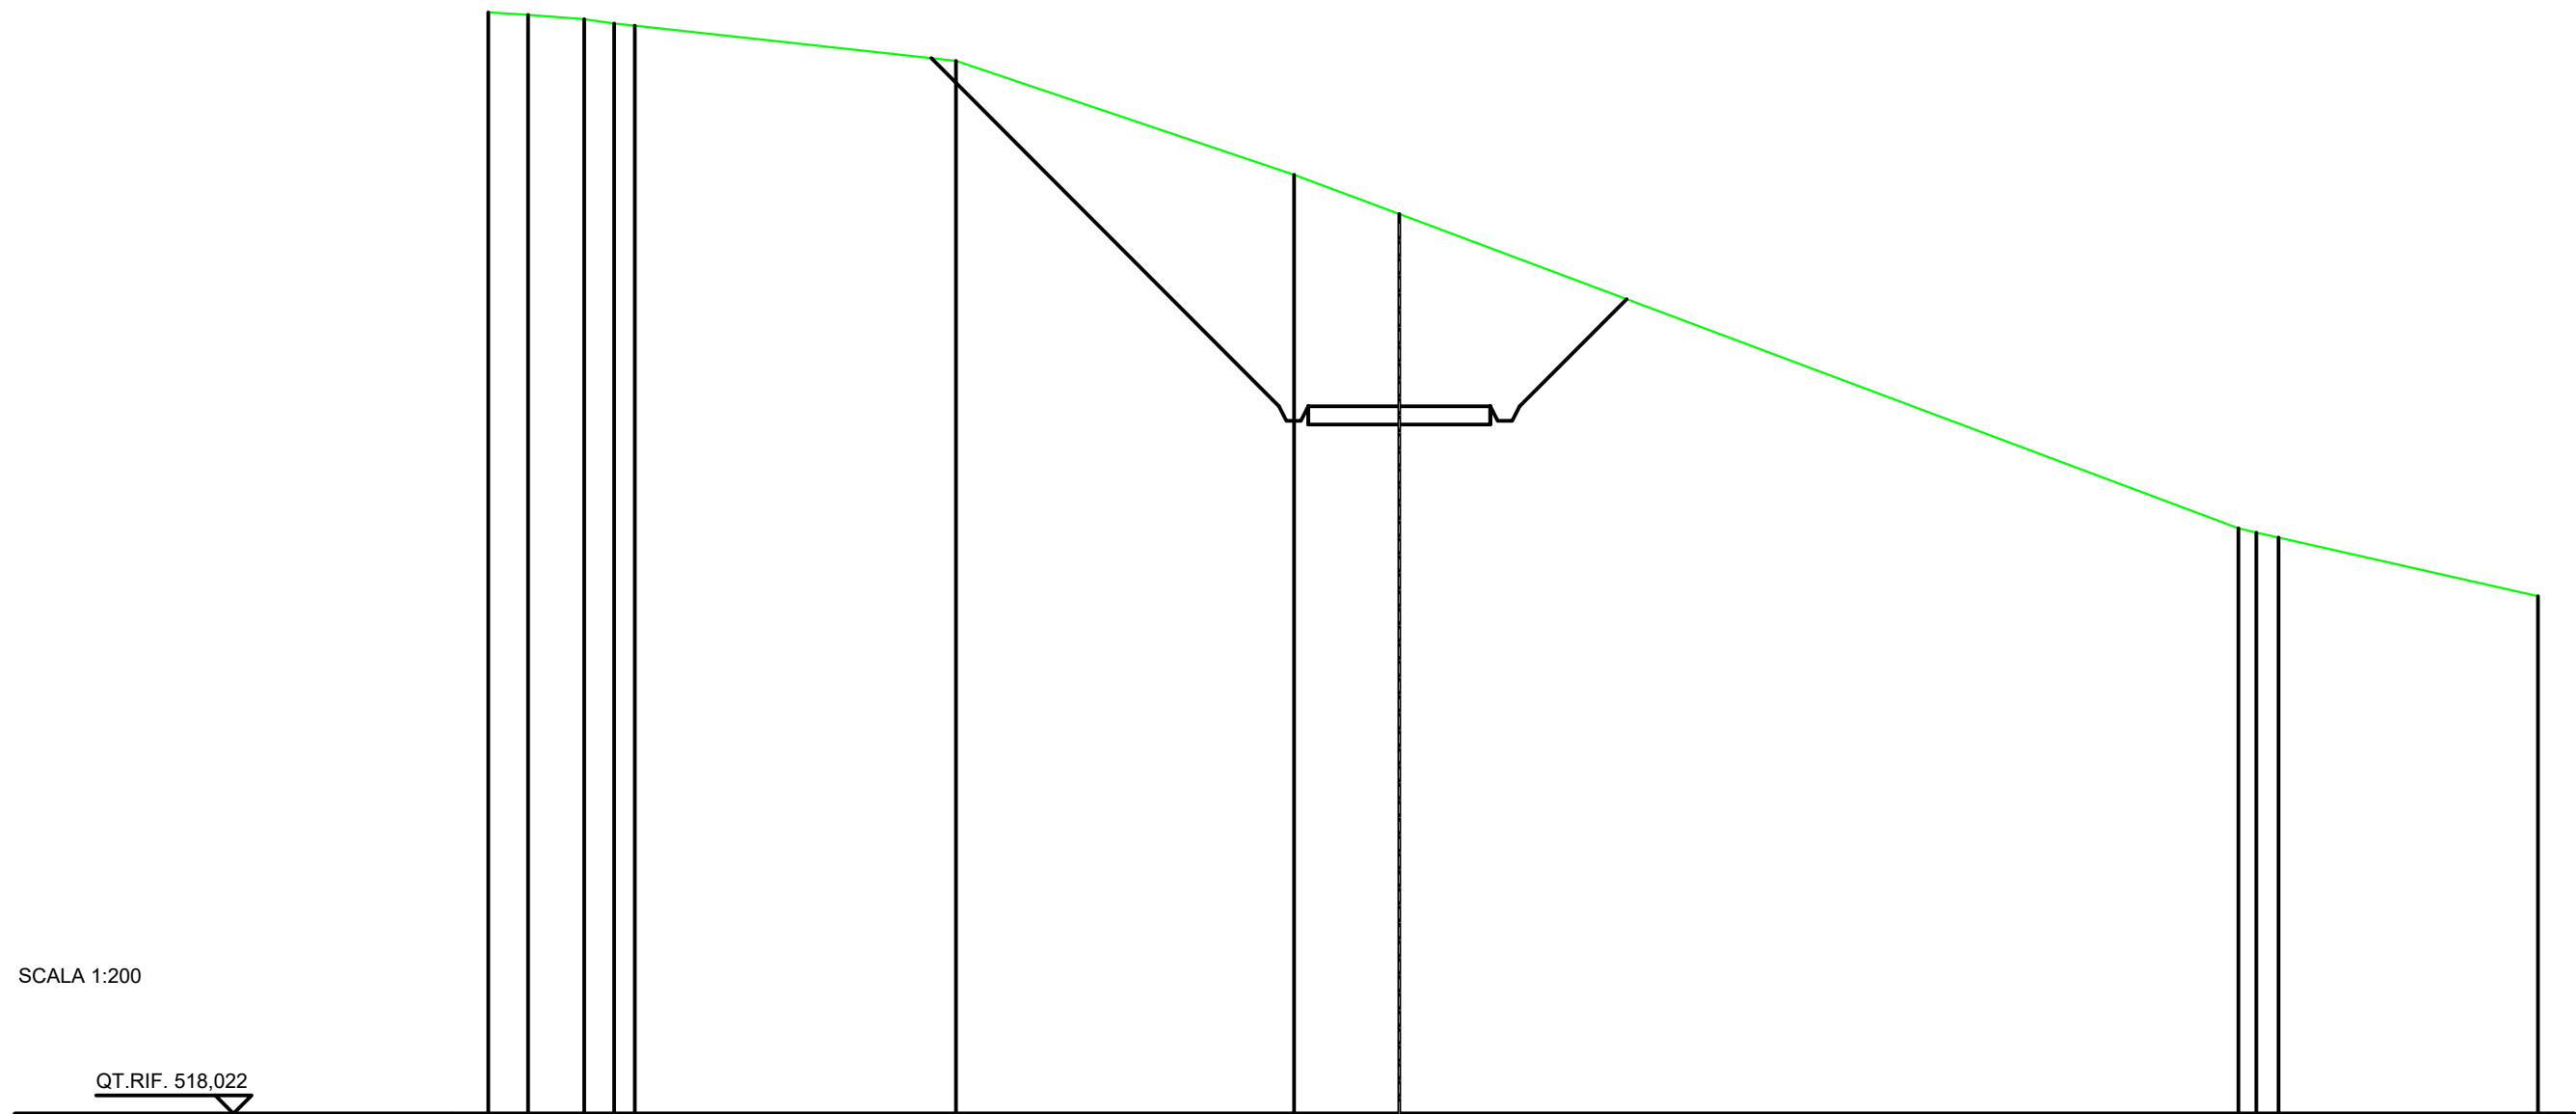


SCALA 1:200

QT.RIF. 518,022

QUOTE TERRENO	548,23	548,16	548,04	547,93	547,87	546,90	543,78	542,70	534,08	533,96	533,83	532,21
DIST.PARZIALI TERRENO	1,09	1,54	0,82	0,57	8,81	9,28	2,89	23,03	0,50	0,61	7,12	
QUOTE PROGETTO					546,97	537,42	537,02	537,42	537,42	537,02	537,42	540,36
DIST. PARZIALI PROGETTO					9,55	5,00	2,94					

SCAVI E BONIFICHE	
FOSSO	2,388 m ²
SOVRASTRUTTURA STRADALE	
CASSONETTO	5,000 m
MANUFATTI	
SCAVO PER PIATTAFORMA	8,462 m ²
SCAVO PER PARETI TRINCEA	3,338 m ²

SEZIONE N.: 22
 QT. PROGETTO: 538,482
 DIST.PROG.: 525,000
 DIST.PREC.: 25,000
 DIST.SUCC.: 25,000

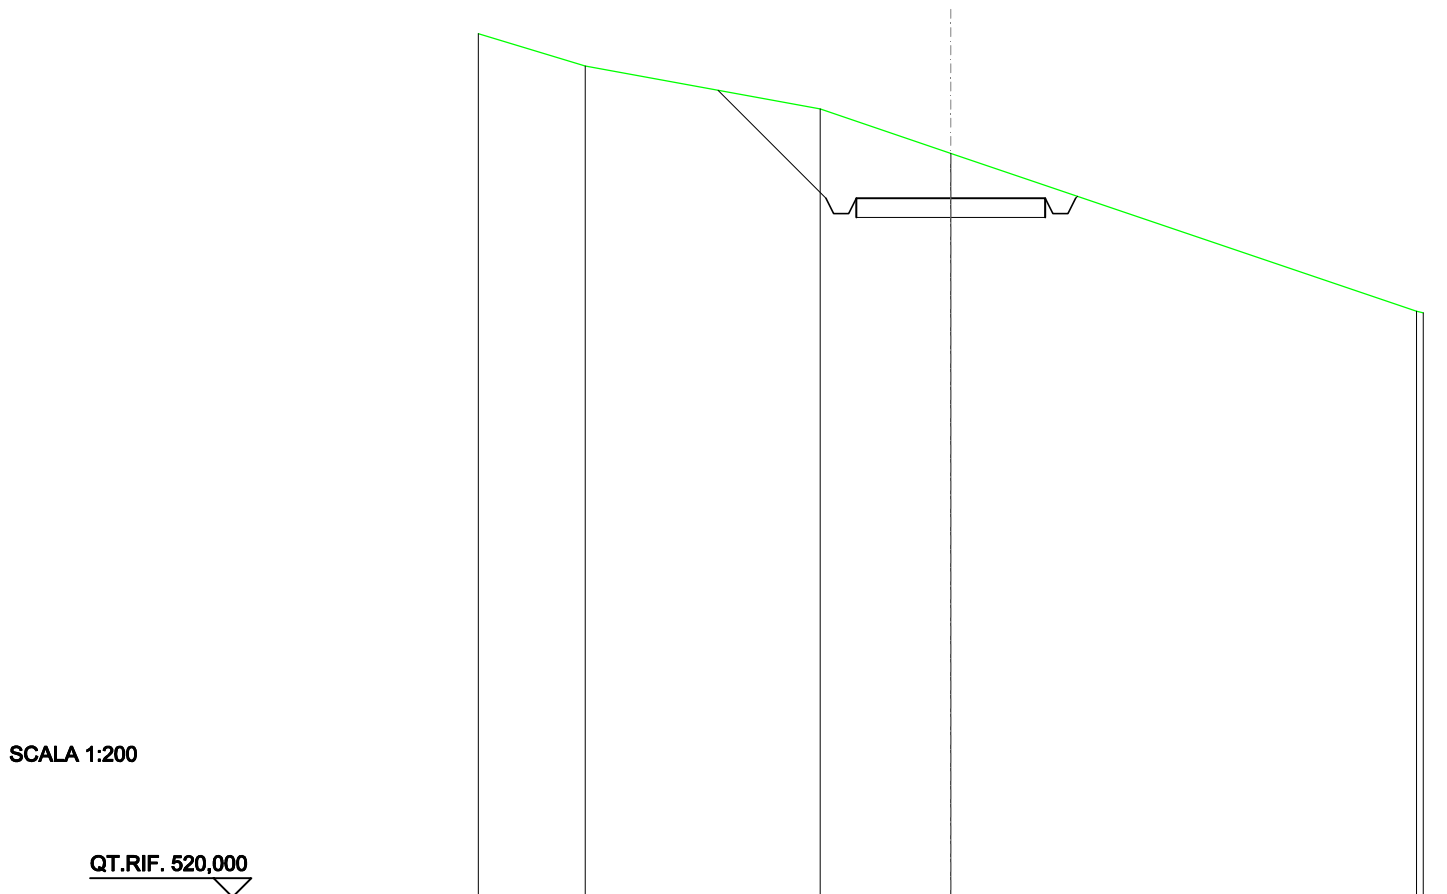


SCALA 1:200

QT.RIF. 520,000

QUOTE TERRENO	541,98	540,84	539,67
DIST.PARZIALI TERRENO	6,22	3,45	
QUOTE PROGETTO	541,34	538,48 538,08 538,08 538,48	538,48 538,08 538,48 538,54
DIST. PARZIALI PROGETTO	2,86	5,00	


RILEVATI	
RILEVATO	4,769 m ²
SOVRASTRUTTURA STRADALE	
CASSONETTO	15,000 m
MANUFATTI	
SCAVO PER PIATTAFORMA	19,479 m ²
SCAVO PER PARETI TRINCEA	9,318 m ²
RILEVATO PER SCARPATE	8,735 m ²

SEZIONE N.: 23
 QT. PROGETTO: 538,704
 DIST.PROG.: 550,000
 DIST.PREC.: 25,000
 DIST.SUCC.: 25,000

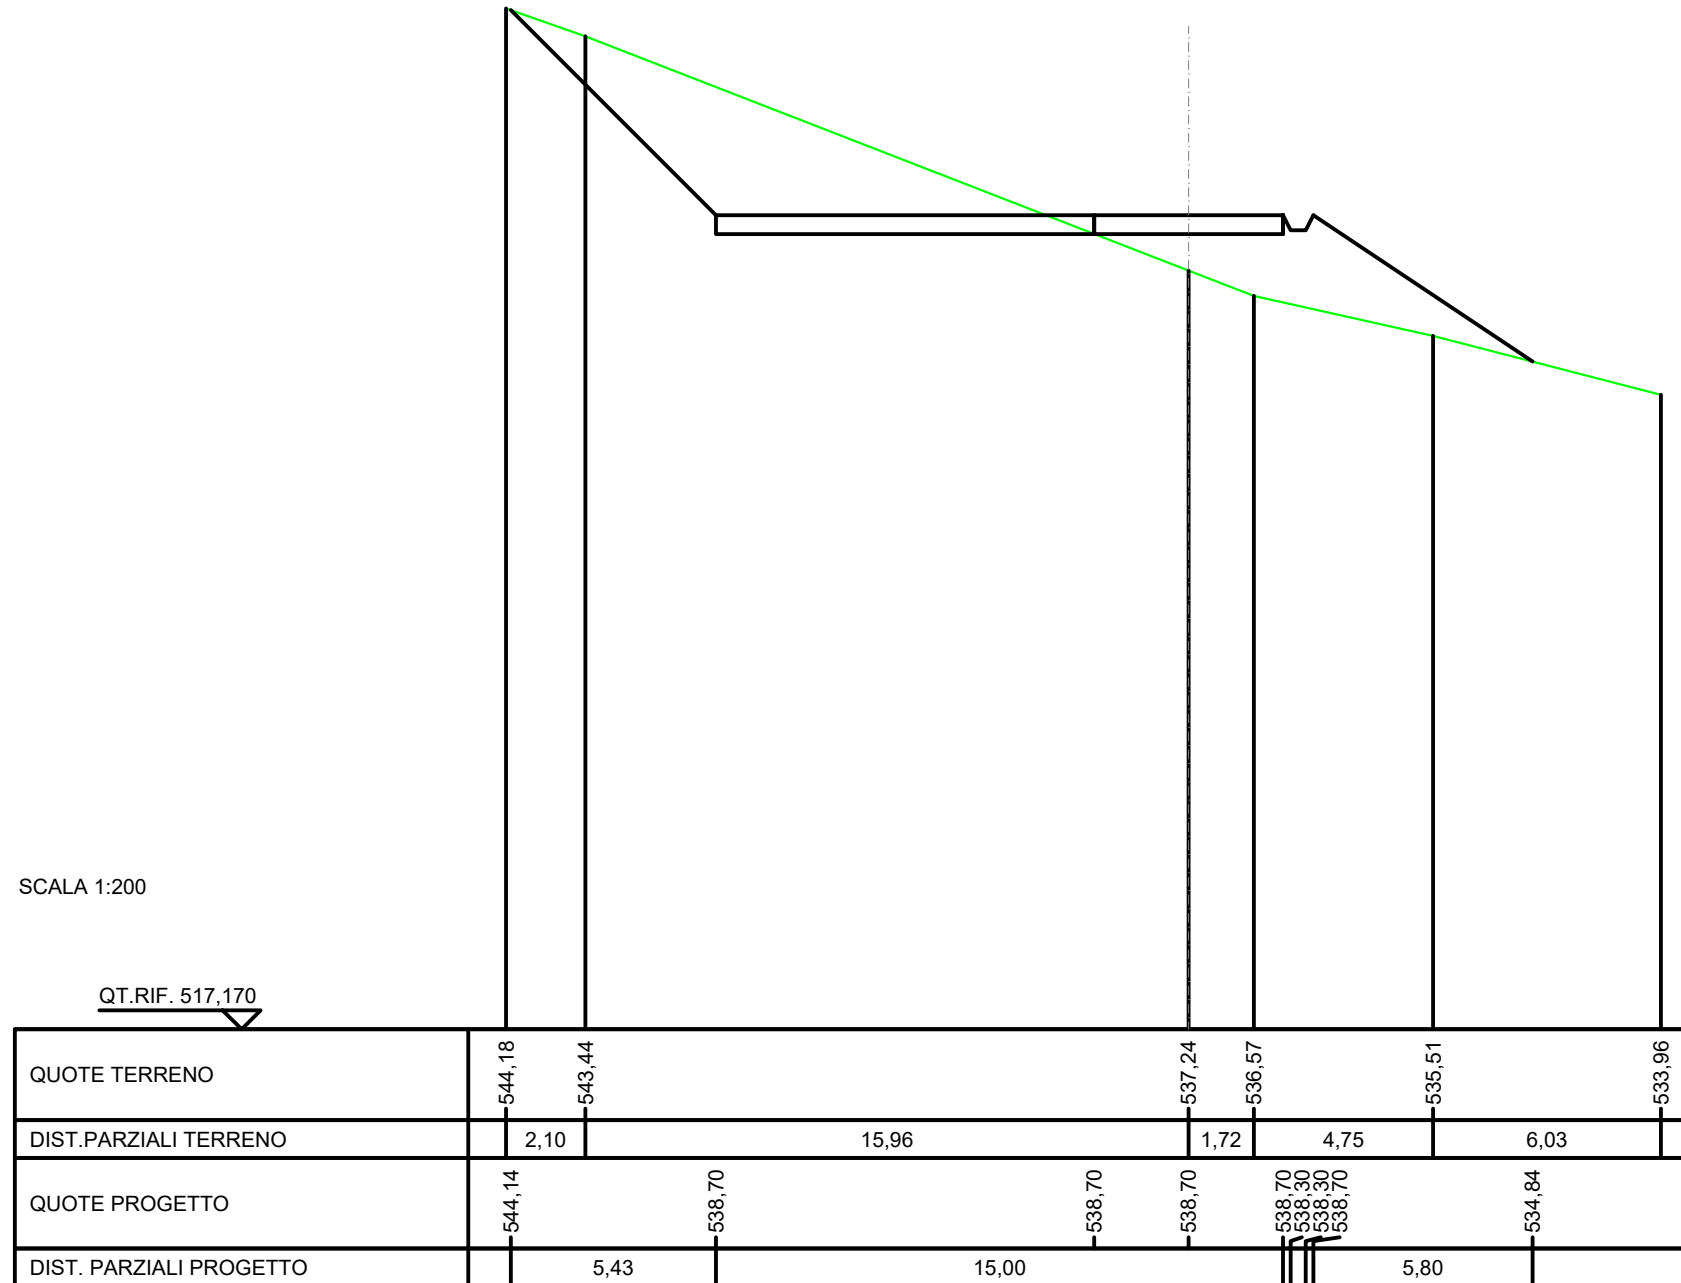

RILEVATI	
RILEVATO	6,965 m ²
SOVRASTRUTTURA STRADALE	
CASSONETTO	5,000 m
MANUFATTI	
RILEVATO PER SCARPATE	12,701 m ²

SEZIONE N.: 24
 QT. PROGETTO: 539,063
 DIST.PROG.: 575,000
 DIST.PREC.: 25,000
 DIST.SUCC.: 25,000

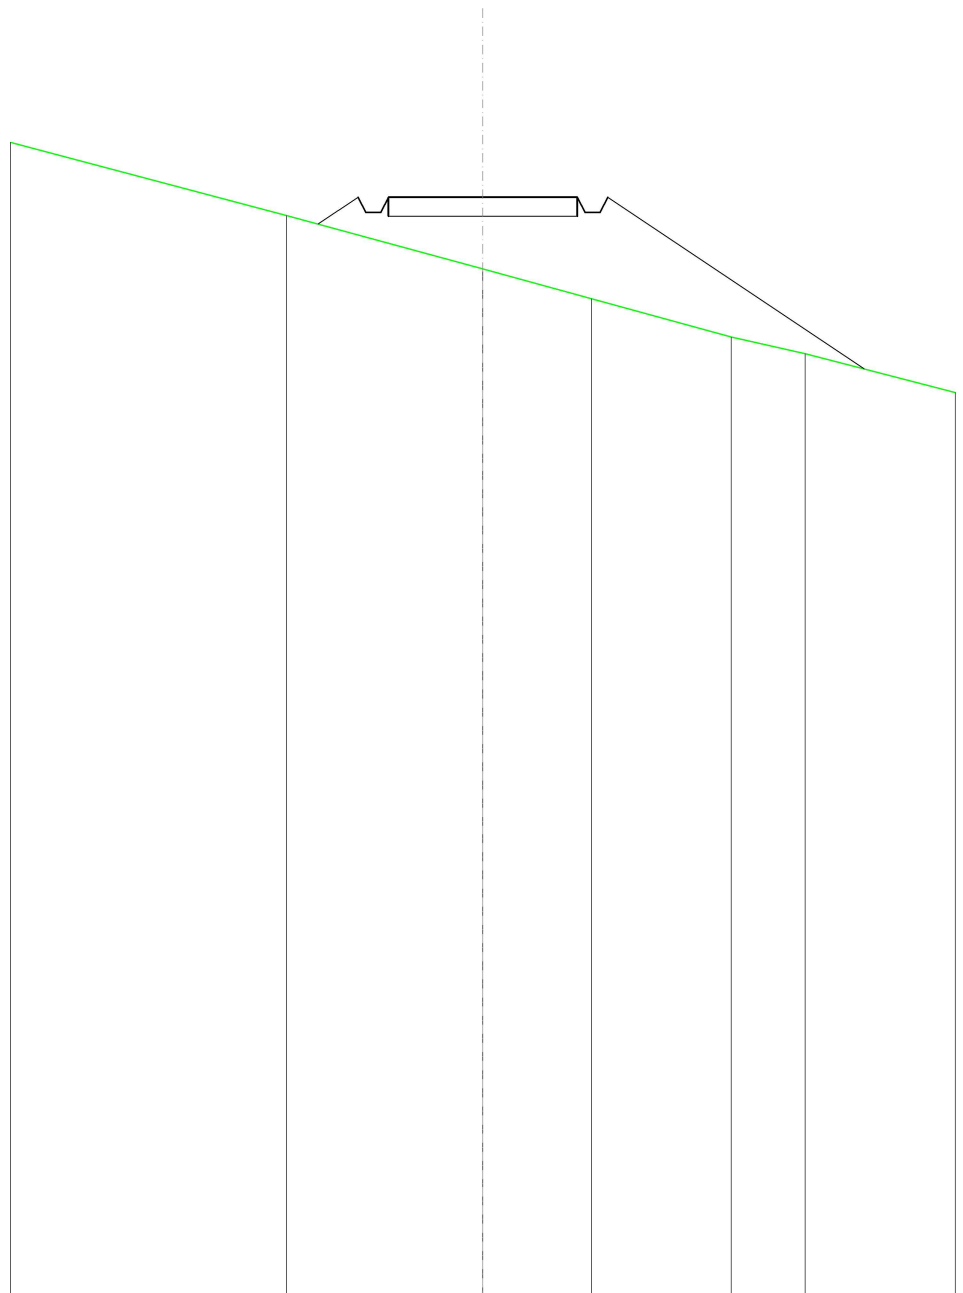

SCALA 1:200

QT.RIF. 510,000


QUOTE TERRENO	538,58	537,17	536,39	535,37	534,94
DIST.PARZIALI TERRENO	5,19	2,88	3,70	1,95	
QUOTE PROGETTO	538,36 539,06 538,66 538,66 539,06	539,06	539,06 538,66 538,66 539,06		534,54
DIST. PARZIALI PROGETTO	1,06	5,00		6,79	

SCAVI E BONIFICHE	
FOSSO	3,237 m ²
RILEVATI	
RILEVATO	111,138 m ²
SOVRASTRUTTURA STRADALE	
CASSONETTO	51,291 m
MANUFATTI	
SCAVO PER PIATTAFORMA	37,013 m ²
SCAVO PER PARETI TRINCEA	8,897 m ²
RILEVATO PER SCARPATE	56,252 m ²

SEZIONE N.: 25
 QT. PROGETTO: 539,421
 DIST. PROG.: 600,000
 DIST. PREC.: 25,000
 DIST. SUCC.: 29,961

SCALA 1:200


QT. RIF. 520,000

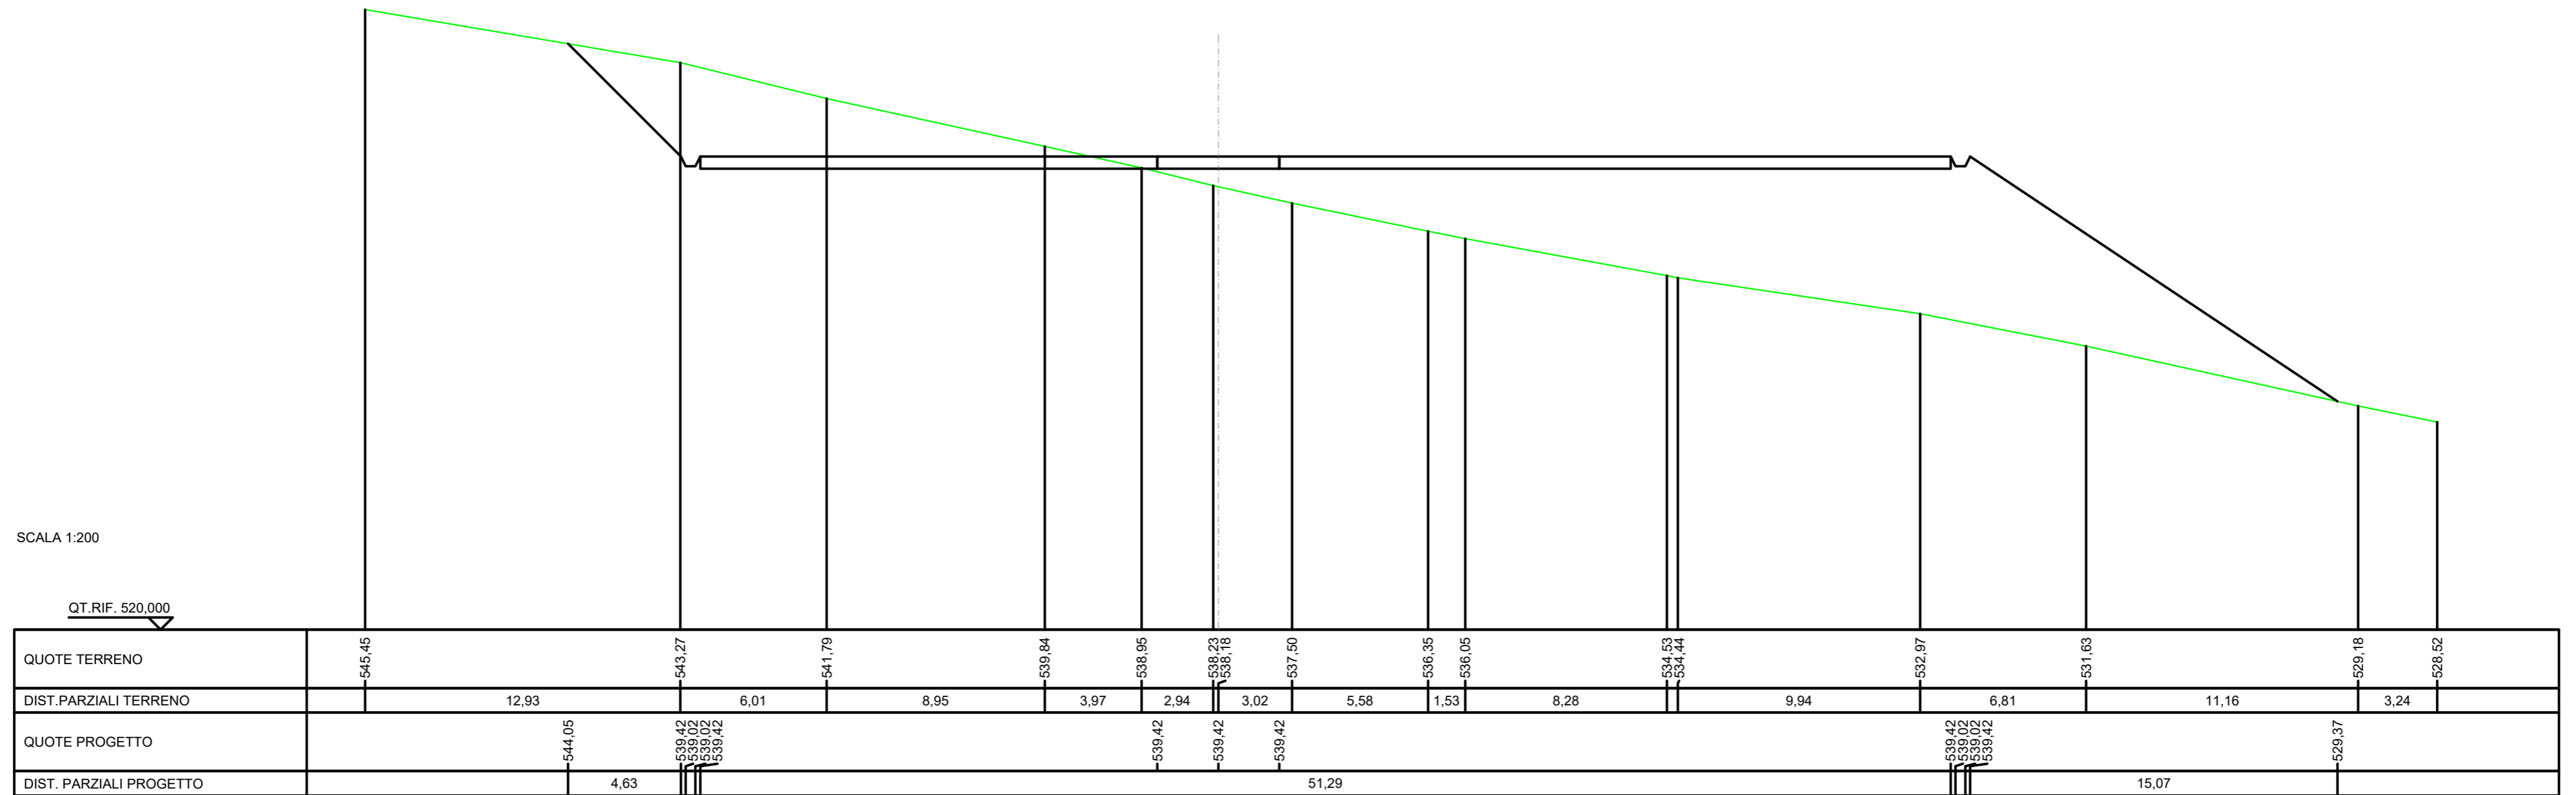

SCAVI E BONIFICHE	
FOSSO	4,554 m ²
SOVRASTRUTTURA STRADALE	
CASSONETTO	55,337 m
MANUFATTI	
SCAVO PER PIATTAFORMA	200,368 m ²
SCAVO PER PARETI TRINCEA	7,905 m ²

SEZIONE N.: 28
 QT. PROGETTO: 539,594

SCALA 1:200

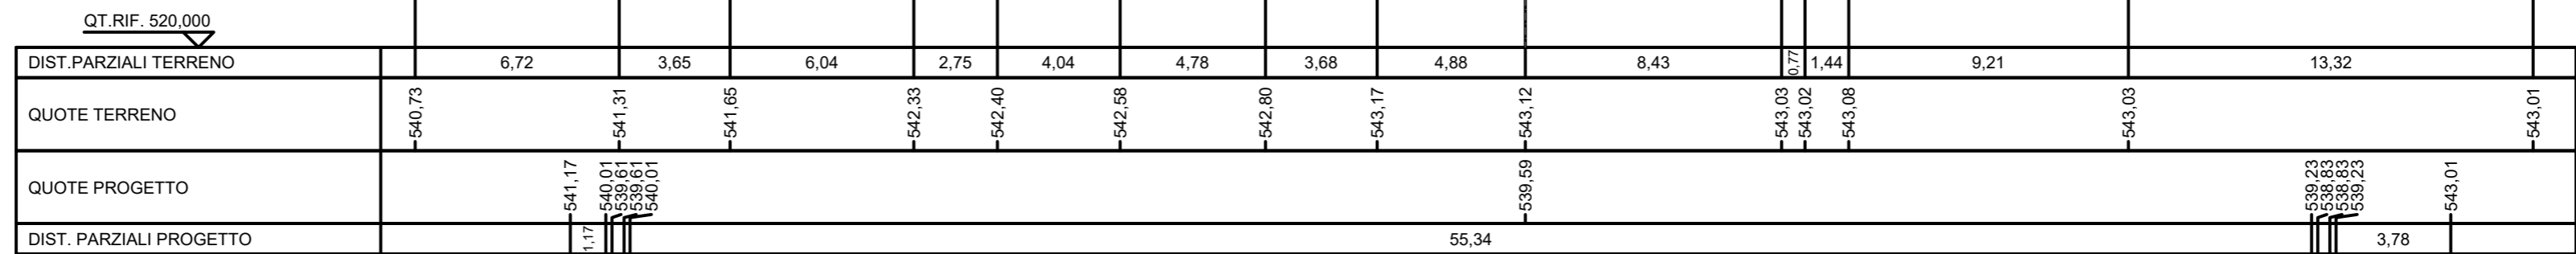


QT. RIF. 520,000

L

SCAVI E BONIFICHE	
FOSSO	2,177 m ²
SOVRASTRUTTURA STRADALE	
CASSONETTO	40,844 m
MANUFATTI	
SCAVO PER PIATTAFORMA	101,219 m ²
SCAVO PER PARETI TRINCEA	1,101 m ²
SCAVO PER PLINTO	61,844 m ²

SEZIONE N.: 29
 QT. PROGETTO: 539,594

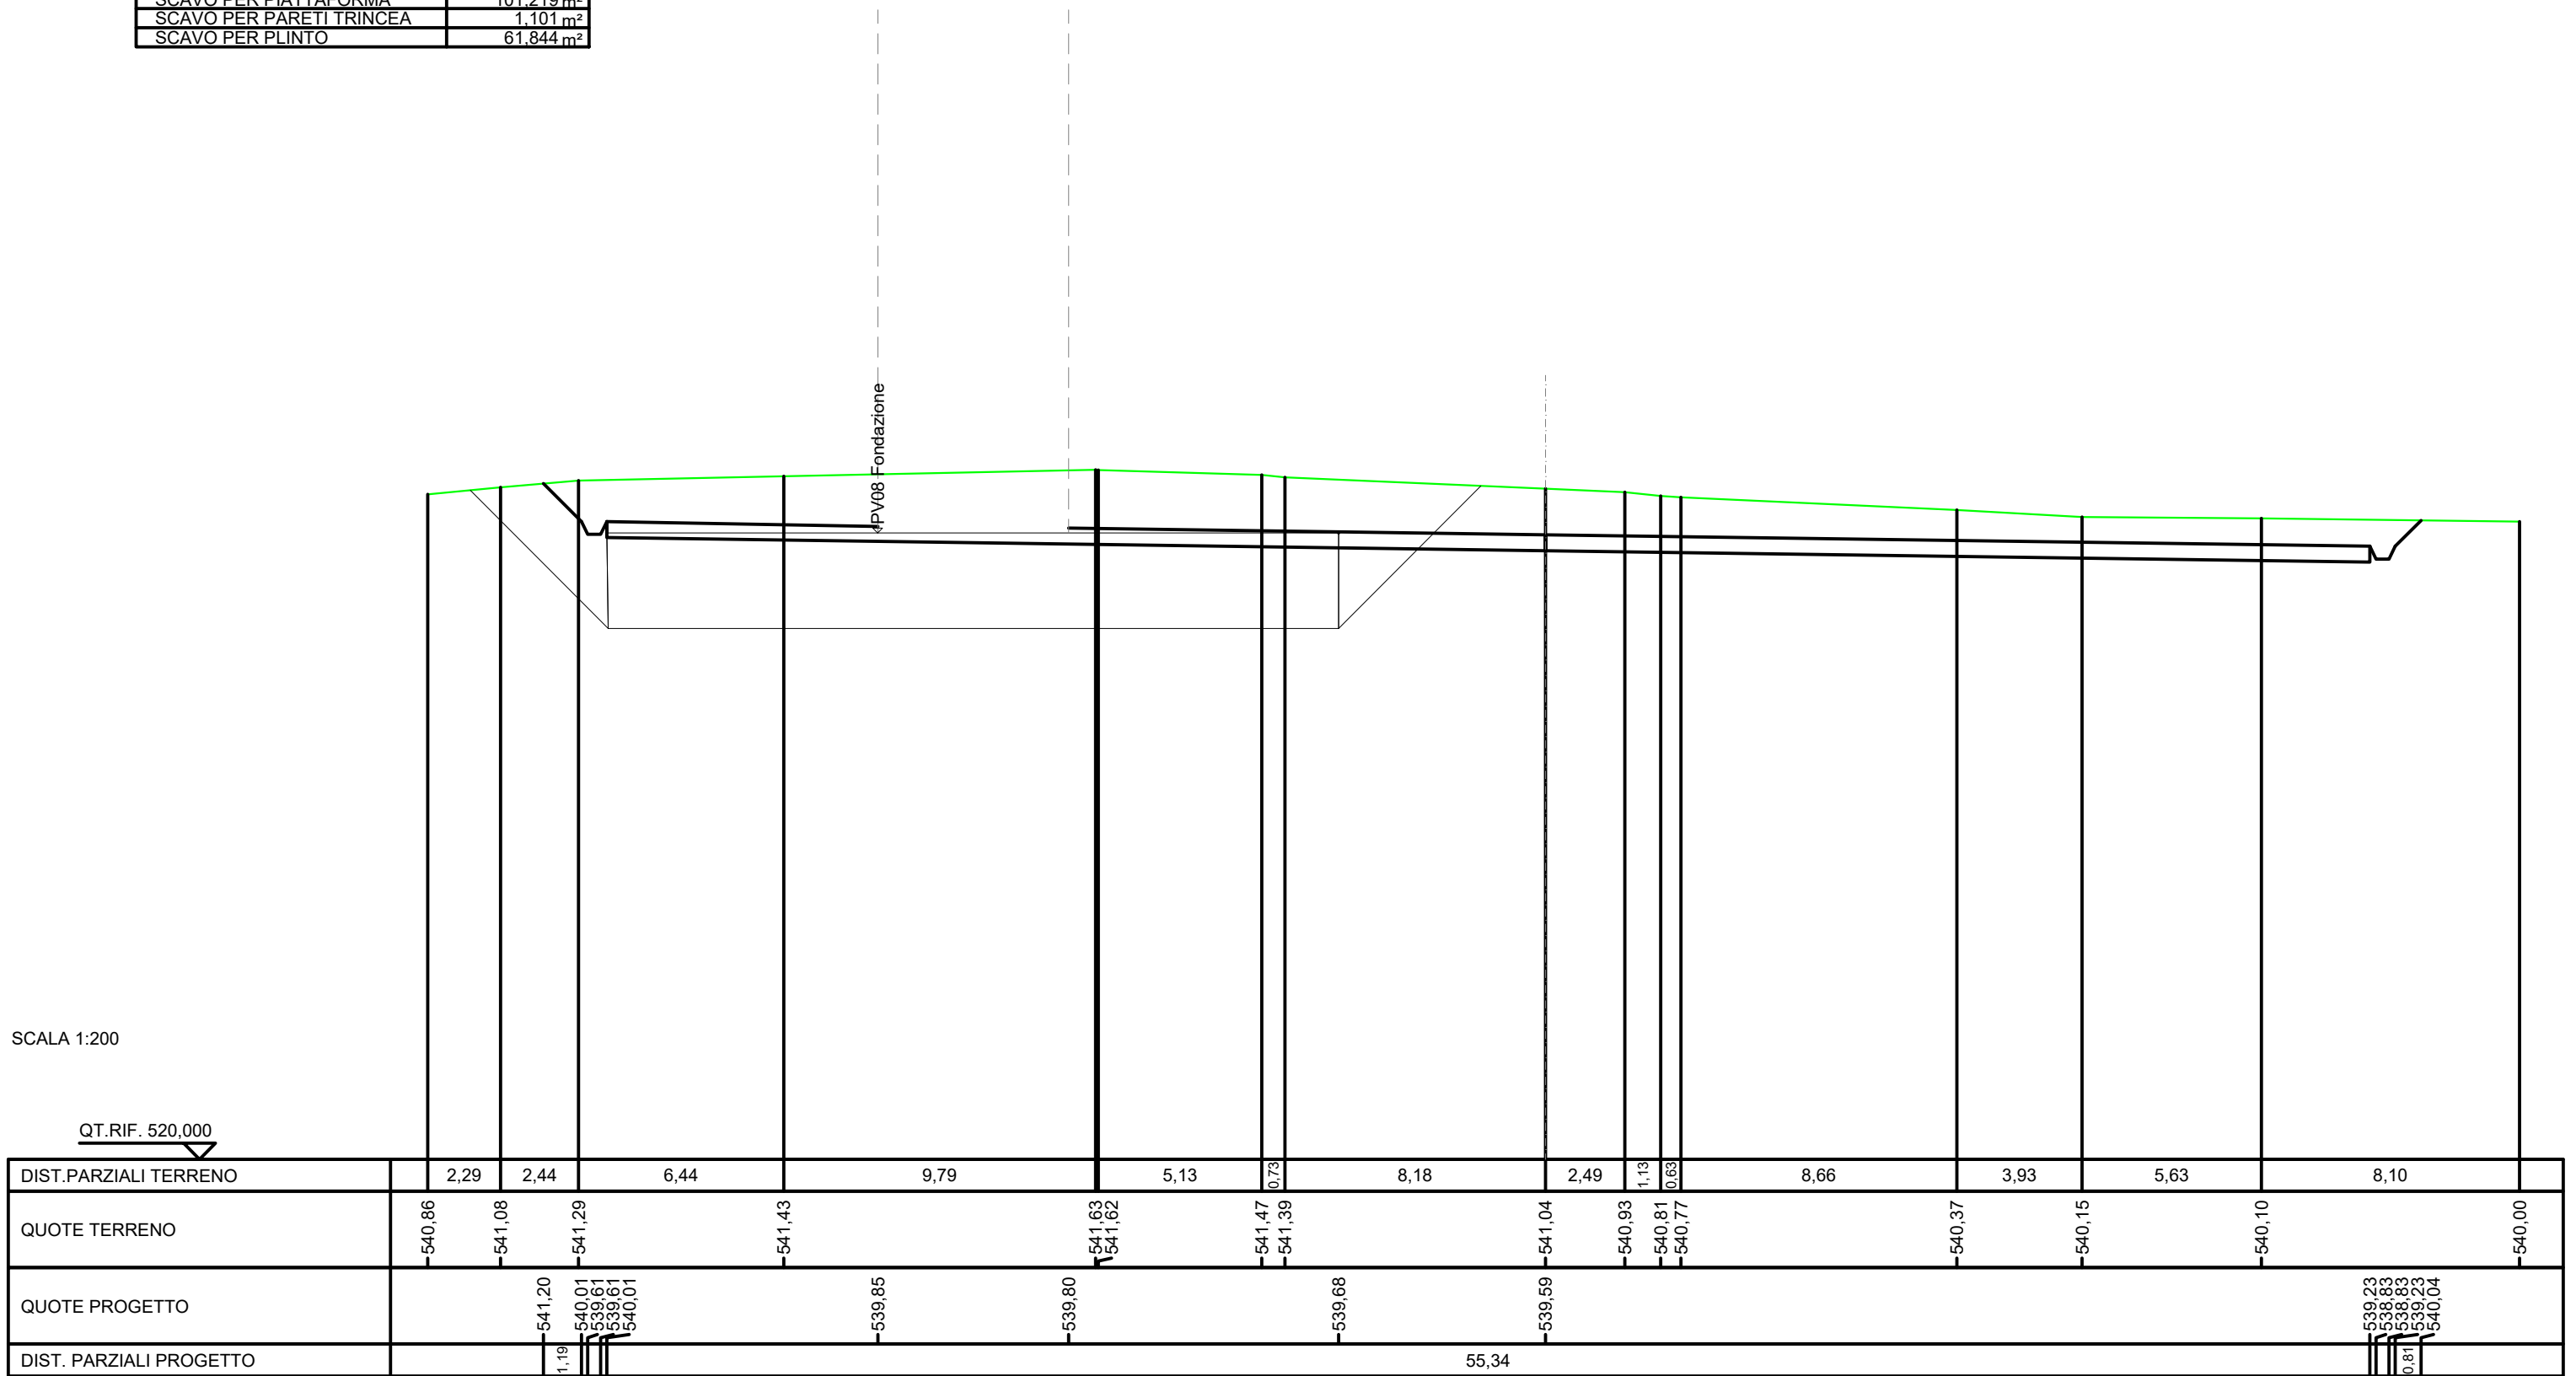


RILEVATI	
RILEVATO	223,432 m ²
SOVRASTRUTTURA STRADALE	
CASSONETTO	55,337 m
MANUFATTI	
RILEVATO PER SCARPATE	76,659 m ²

SEZIONE N.: 30
 QT. PROGETTO: 539,594

SCALA 1:200

QT.RIF. 510,000

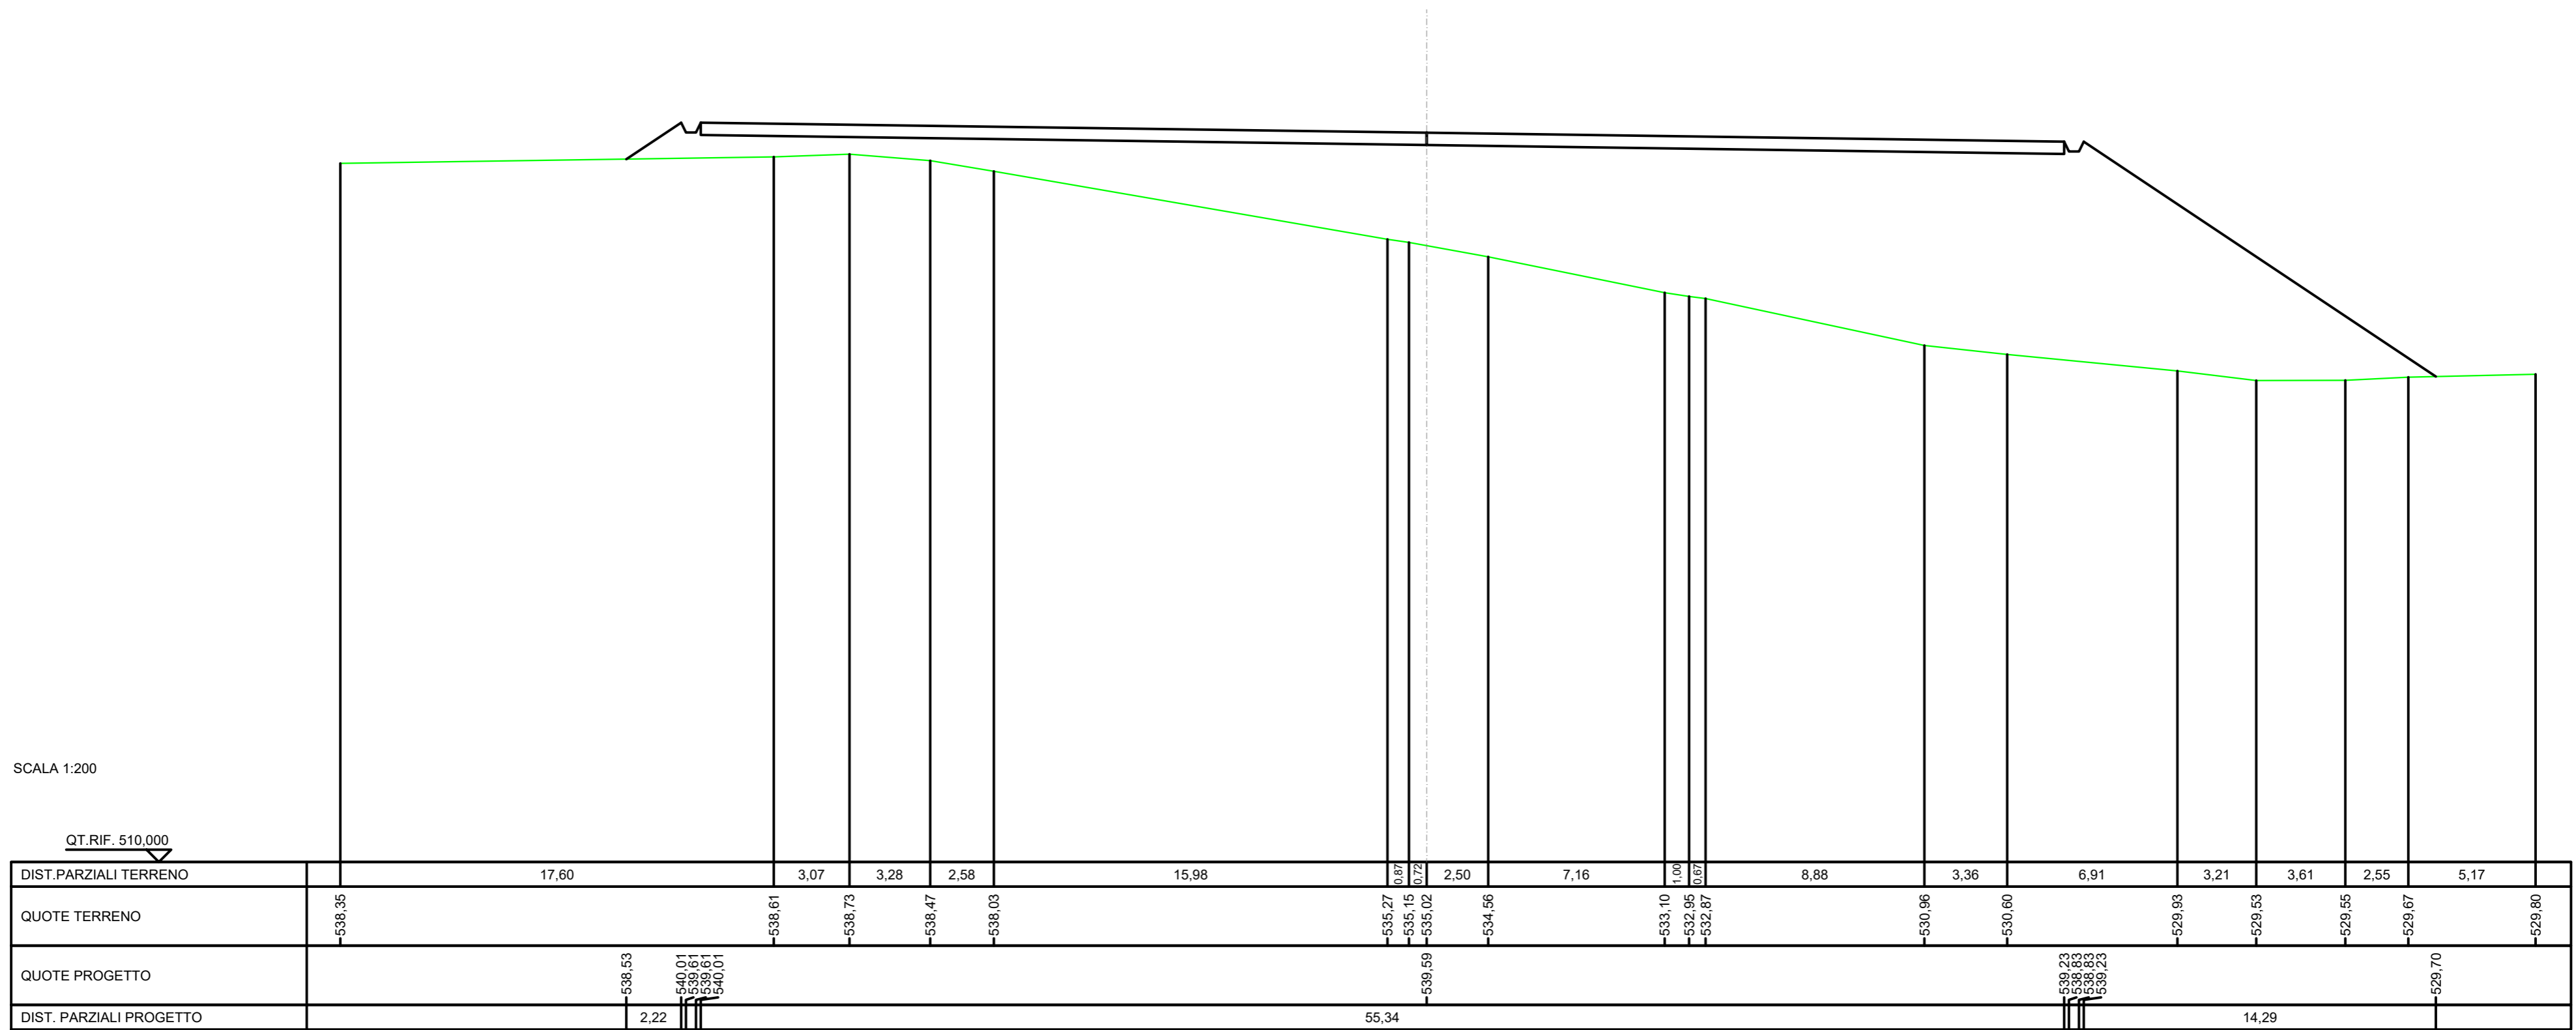

DIST.PARZIALI TERRENO		17,60	3,07	3,28	2,58		15,98	0,87	0,72	2,50	7,16	1,00	0,67	8,88	3,36	6,91	3,21	3,61	2,55	5,17			
QUOTE TERRENO	-538,35		-538,61	-538,73	-538,47	-538,03		-535,27	-535,15	-535,02	-534,56		-533,10	-532,95	-532,87	-530,96	-530,60		-529,93	-529,53	-529,55	-529,67	-529,80
QUOTE PROGETTO		-538,53		-540,01	-538,61	-540,01		-538,59											-538,23	-538,83	-538,23		-529,70
DIST. PARZIALI PROGETTO		2,22					55,34												14,29				