

**REGIONE
SICILIA**



**Provincia di
Caltanissetta**



**Provincia di
Enna**



Committente:

Novo Wind S.r.l.
via Sardegna 40
00187 Roma
P.IVA/C.F. 16666841008

Documento:

PROGETTO DEFINITIVO

Titolo del Progetto:

PARCO EOLICO "PARCO DELLE VITTORIE"

Elaborato:

**Sezioni trasversali
PV11**

ID PROGETTO	DISCIPLINA	CAPITOLO	TIPO	REVISIONE	SCALA	FORMATO
IT-VesPdV-Gem	CW	RD	DW	0	1:200	VARIE

NOME FILE:

IT-VesPdV-Gem-CW-RD-DW-06.26-Rev.0_Sezioni trasversali Asse PV11

Progettazione:



Ing. Saverio Pagliuso


Ing. Mario Francesco Perri

Ing. Giorgio Salatino

Rev:	Data Revisione	Descrizione Revisione	Redatto	Controllato	Approvato
00	Giugno 2023	PRIMA EMISSIONE	GEMSA	GEMSA	Novo Wind S.r.l.

SCAVI E BONIFICHE	
FOSSO	0,001 m ²
RILEVATI	
RILEVATO	3,211 m ²
SOVRASTRUTTURA STRADALE	
CASSONETTO	10,268 m
MANUFATTI	
SCAVO PER PIATTAFORMA	0,045 m ²
RILEVATO PER SCARPATE	4,562 m ²

SEZIONE N.: 2
 QT. PROGETTO: 426,798
 DIST.PROG.: 30,000
 DIST.PREC.: 30,000
 DIST.SUCC.: 30,000

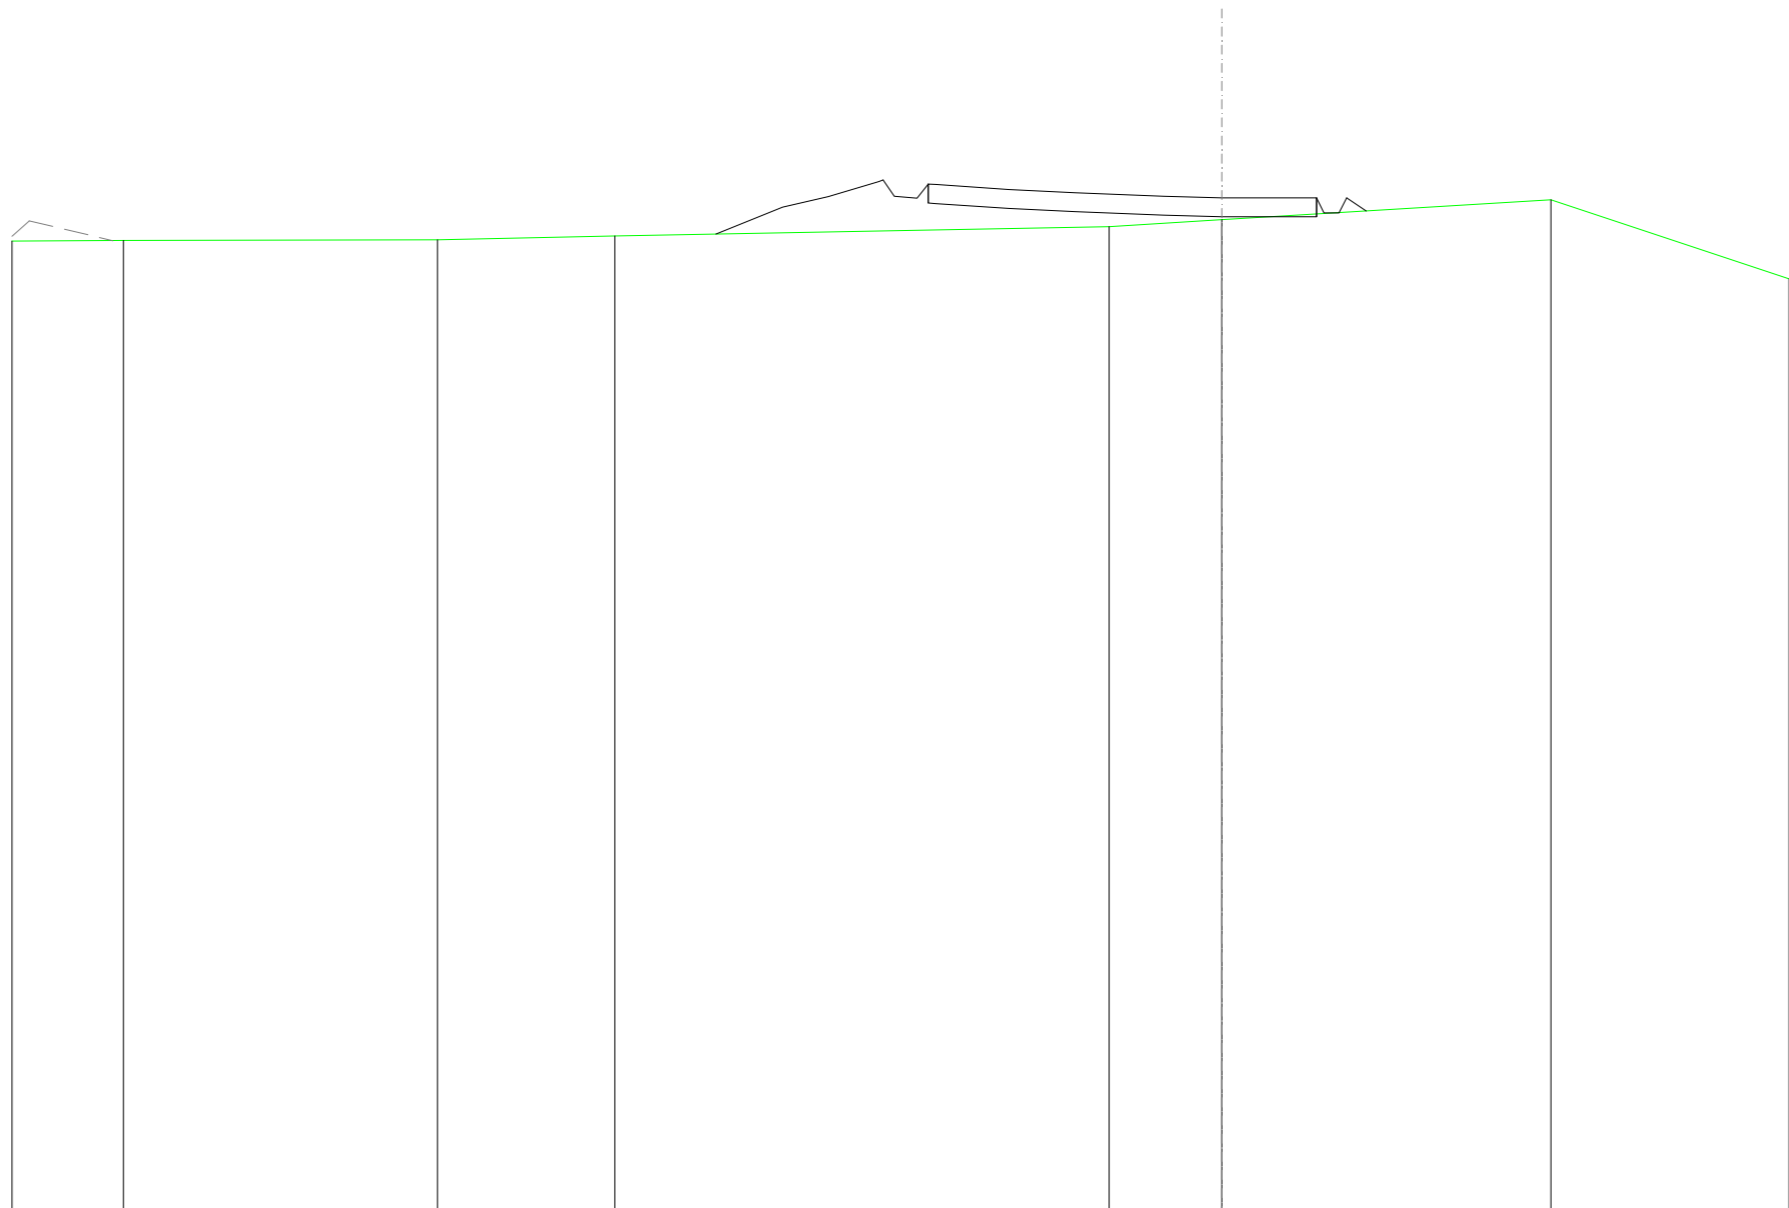


SCALA 1:200

QT.RIF. 400,000

QUOTE TERRENO	425,65	425,67		425,69	425,79			426,04	426,22		426,75	424,66											
DIST.PARZIALI TERRENO	2,94		8,31		4,69		13,07		2,98		8,70	6,30											
QUOTE PROGETTO						425,84	426,56	426,83	427,23	427,27	426,85	426,79	427,17	427,15	427,02	426,94	426,85	426,80	426,80	426,40	426,40	426,80	426,45
DIST. PARZIALI PROGETTO						1,76	1,21	1,34	0,59				10,27							0,52			

SCAVI E BONIFICHE	
FOSSO	0,128 m ²
SOVRASTRUTTURA STRADALE	
CASSONETTO	5,000 m
MANUFATTI	
SCAVO PER PIATTAFORMA	1,064 m ²
RILEVATO PER SCARPATE	0,271 m ²

SEZIONE N.: 3
 QT. PROGETTO: 425,716
 DIST.PROG.: 60,000
 DIST.PREC.: 30,000
 DIST.SUCC.: 20,000

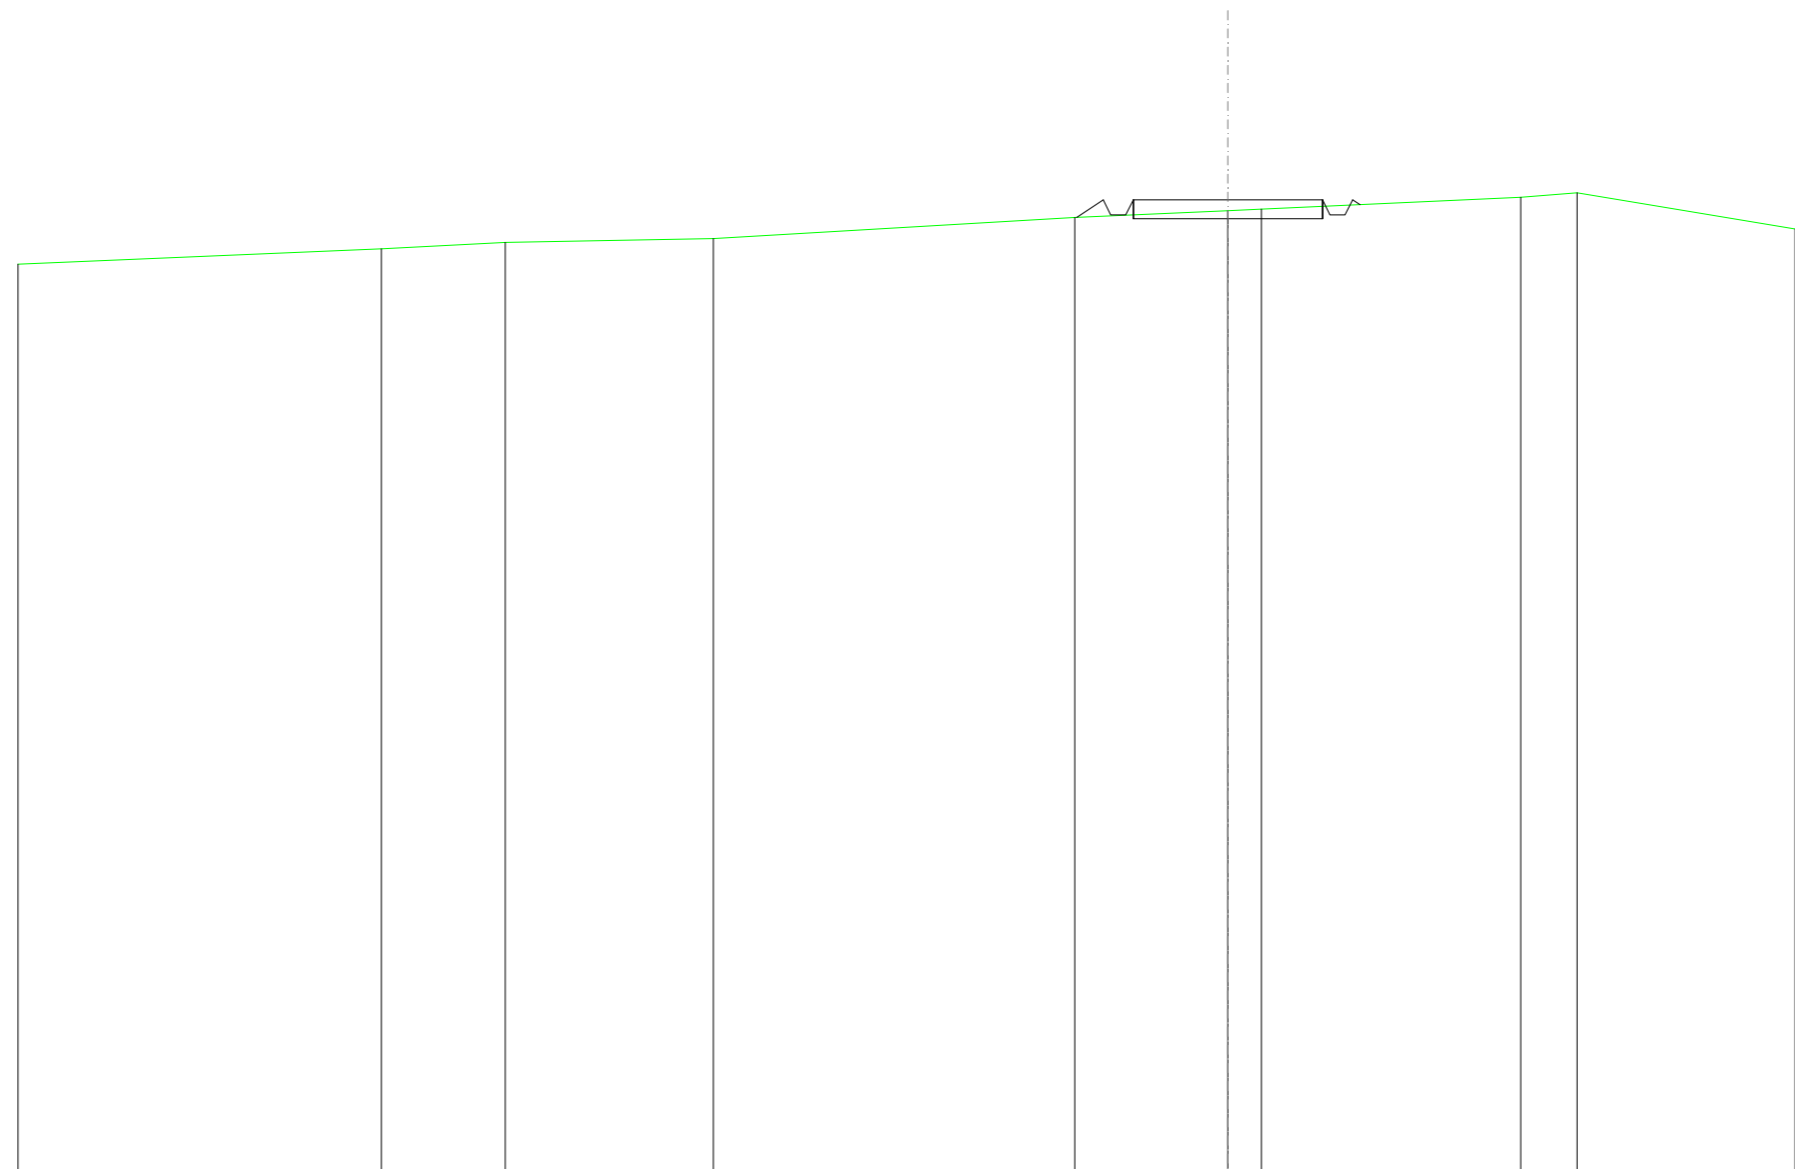


SCALA 1:200

QT.RIF. 400,000

QUOTE TERRENO	424,01		424,42	424,59		424,70		425,25	425,43	425,47		425,79	425,90		424,96	
DIST.PARZIALI TERRENO		9,61		3,27		5,51		9,56		4,05	0,89		6,86		1,49	5,77
QUOTE PROGETTO								425,25	425,72	425,72		425,72	425,32	425,32	425,72	425,69
DIST. PARZIALI PROGETTO								0,70		5,00						

SCAVI E BONIFICHE	
FOSSO	0,437 m ²
SOVRASTRUTTURA STRADALE	
CASSONETTO	5,000 m
MANUFATTI	
SCAVO PER PIATTAFORMA	2,303 m ²
SCAVO PER PARETI TRINCEA	0,015 m ²
RILEVATO PER SCARPATE	0,079 m ²

SEZIONE N.: 4
 QT. PROGETTO: 425,456
 DIST.PROG.: 80,000
 DIST.PREC.: 20,000
 DIST.SUCC.: 20,000

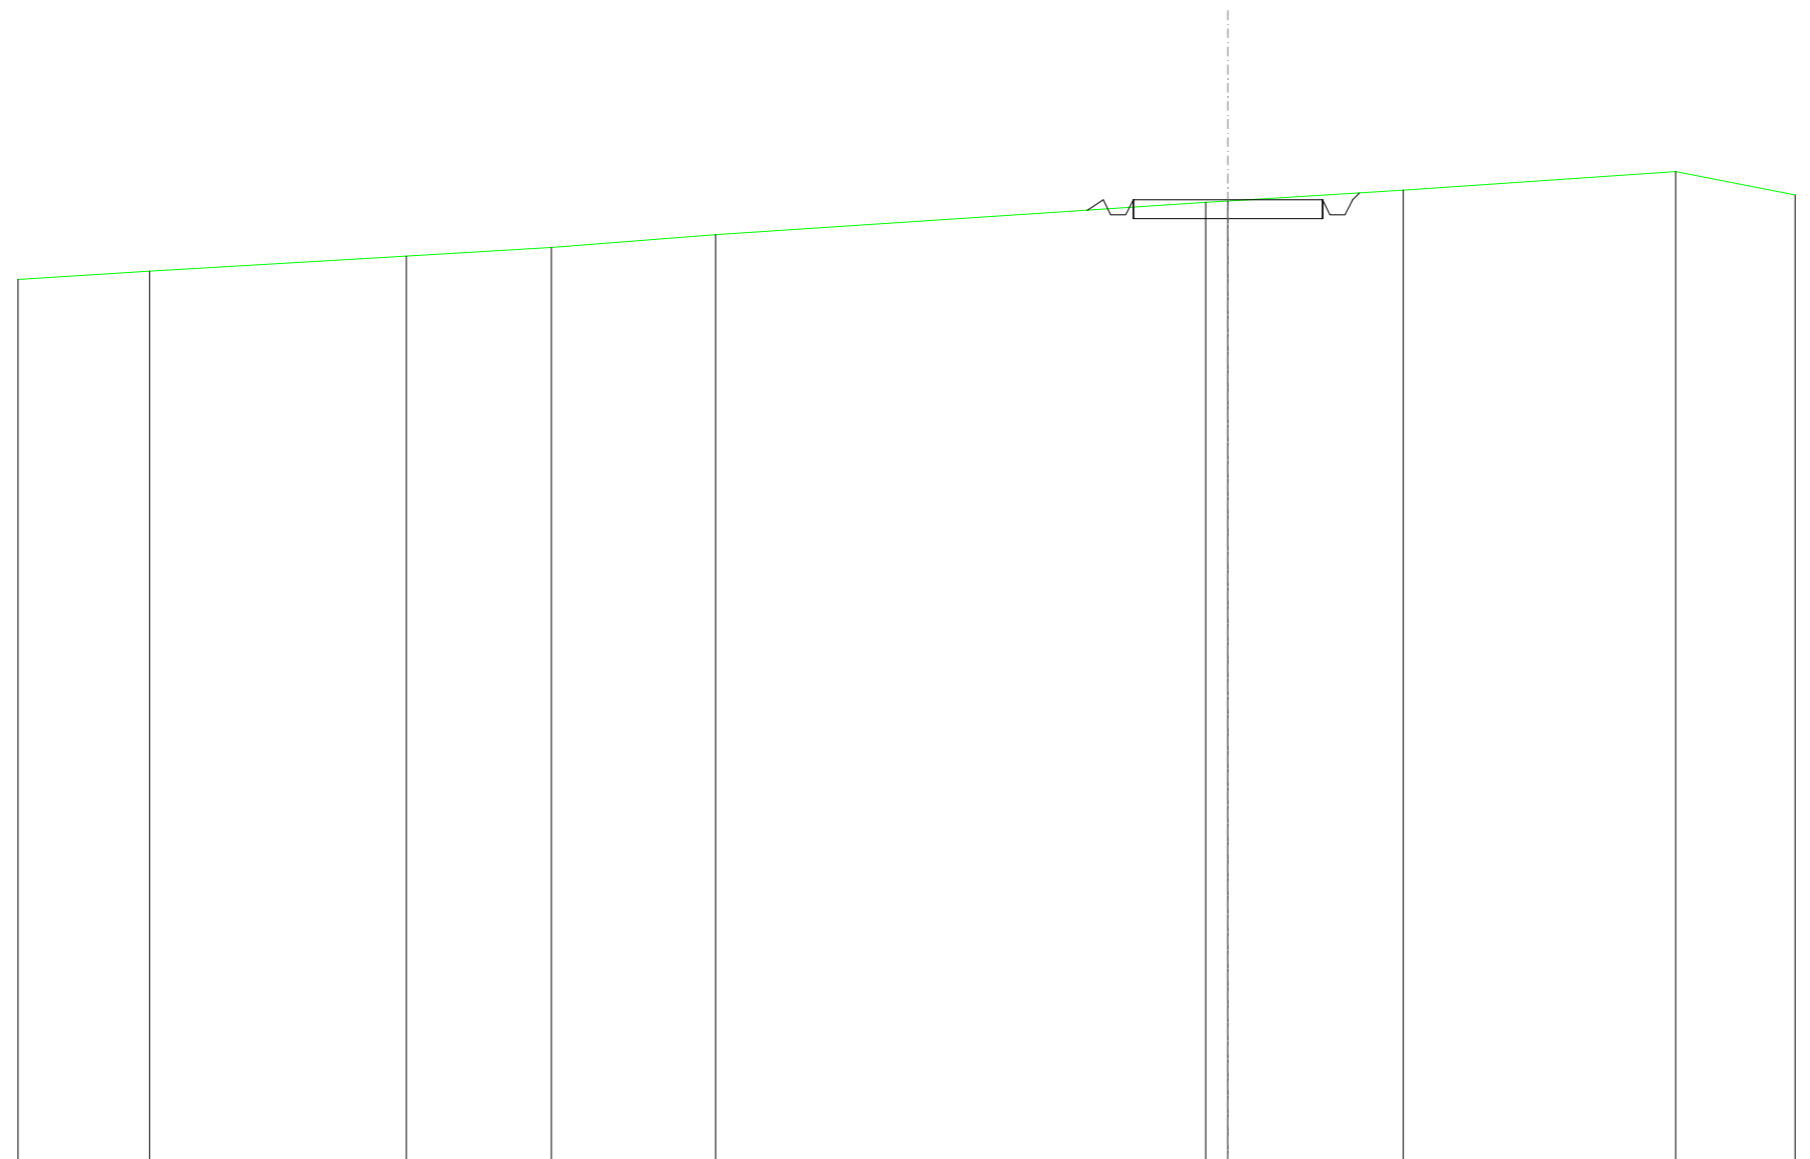


SCALA 1:200

QT.RIF. 400,000

QUOTE TERRENO	423,34	423,57	423,96	424,19	424,53	425,38	425,42	425,70	426,20	425,58
DIST.PARZIALI TERRENO	3,48	6,79	3,84	4,34	12,97	0,58	4,64	7,20	3,16	
QUOTE PROGETTO						425,18 425,46 425,06 425,46	425,46	425,46 425,06 425,06 425,46		
DIST. PARZIALI PROGETTO							5,00			

SCAVI E BONIFICHE	
FOSSO	0,771 m ²
SOVRASTRUTTURA STRADALE	
CASSONETTO	5,000 m
MANUFATTI	
SCAVO PER PIATTAFORMA	3,411 m ²
SCAVO PER PARETI TRINCEA	0,084 m ²
RILEVATO PER SCARPATE	0,002 m ²

SEZIONE N.: 5
 QT. PROGETTO: 425,196
 DIST.PROG.: 100,000
 DIST.PREC.: 20,000
 DIST.SUCC.: 25,000

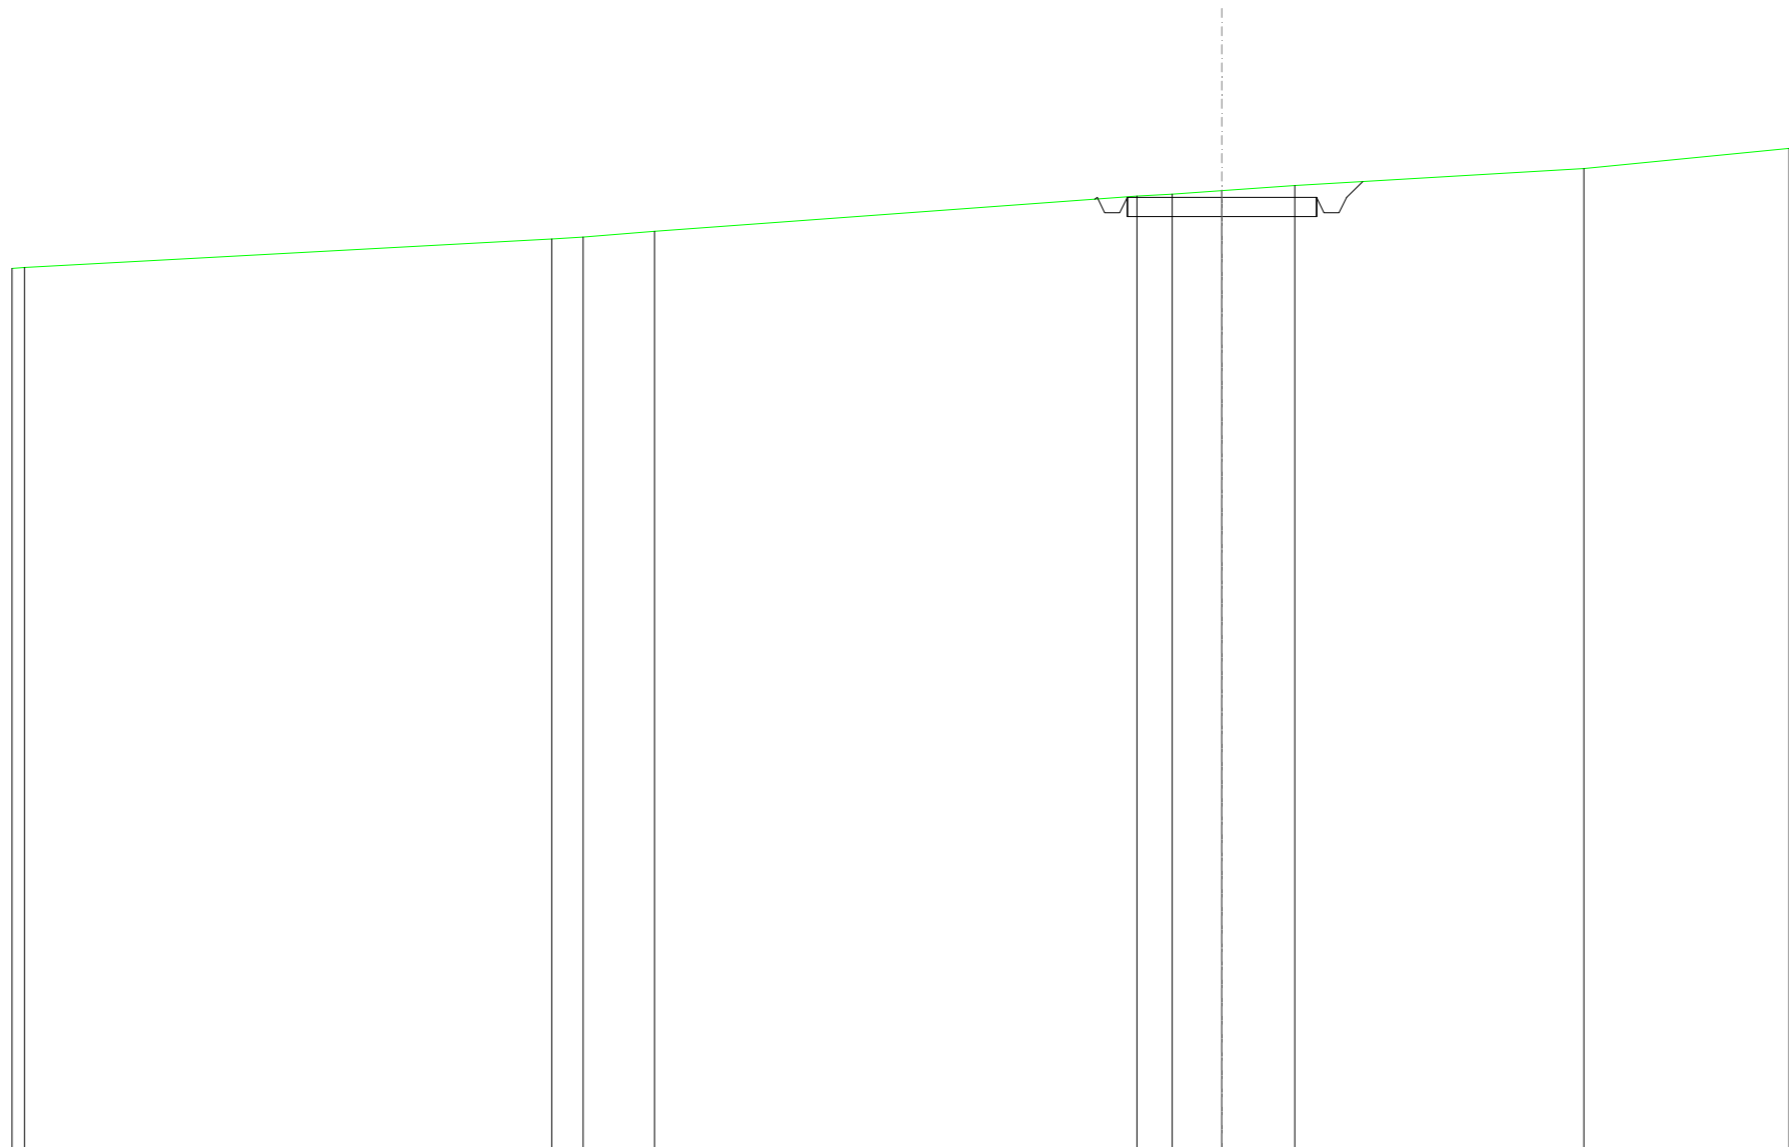

SCALA 1:200

QT.RIF. 400,000

QUOTE TERRENO	423,32 423,35	424,10 424,15	424,30	425,23 425,28	425,38 425,51	425,97	426,49
DIST.PARZIALI TERRENO	13,94	0,83 1,89	12,76	0,83 1,32	1,93	7,64	5,42
QUOTE PROGETTO				425,15 425,20 424,60 424,80 425,20	425,20	425,20 424,60 424,80 425,20 425,62	
DIST. PARZIALI PROGETTO				5,00			

SCAVI E BONIFICHE	
FOSSO	1,411 m ²
RILEVATI	
RILEVATO	19,129 m ²
SOVRASTRUTTURA STRADALE	
CASSONETTO	48,725 m
MANUFATTI	
SCAVO PER PIATTAFORMA	21,294 m ²
SCAVO PER PARETI TRINCEA	1,178 m ²
RILEVATO PER SCARPATE	5,230 m ²

SEZIONE N. 6
 QT. PROGETTO: 425.119
 DIST. PROG.: 125,000
 DIST. PREC.: 25,000
 DIST. SUCC.: 40,441

SCALA 1:200

QT. RIF. 400,000

QUOTE TERRENO	421.94	422.28	422.35		423.06	423.49	423.98		424.51	424.61	424.72		425.07	425.37	425.55		426.63	426.70	426.28	
DIST. PARZIALI TERRENO	5,23	1,00		11,90		6,03	7,56		8,63	1,25	1,53		5,65	4,76	2,15		11,39	0,99	1,41	
QUOTE PROGETTO				-422.77		425.12	424.72	424.72	425.12				-425.12	-425.12	-425.12			425.12	424.72	425.12
DIST. PARZIALI PROGETTO				3,53					48,72									1,46		

L

SCAVI E BONIFICHE	
FOSSO	0,185 m ²
RILEVATI	
RILEVATO	72,166 m ²
SOVRASTRUTTURA STRADALE	
CASSONETTO	46,828 m
MANUFATTI	
SCAVO PER PIATTAFORMA	2,778 m ²
RILEVATO PER SCARPATE	27,097 m ²

SEZIONE N.: 8
 QT. PROGETTO: 425,118
 DIST.PROG.: 176,957
 DIST.PREC.: 11,516

