


STAZIONE DI TRASFORMAZIONE  
30/150 kV

LEGENDA	
	FO Multimodo
	FO Monomodo

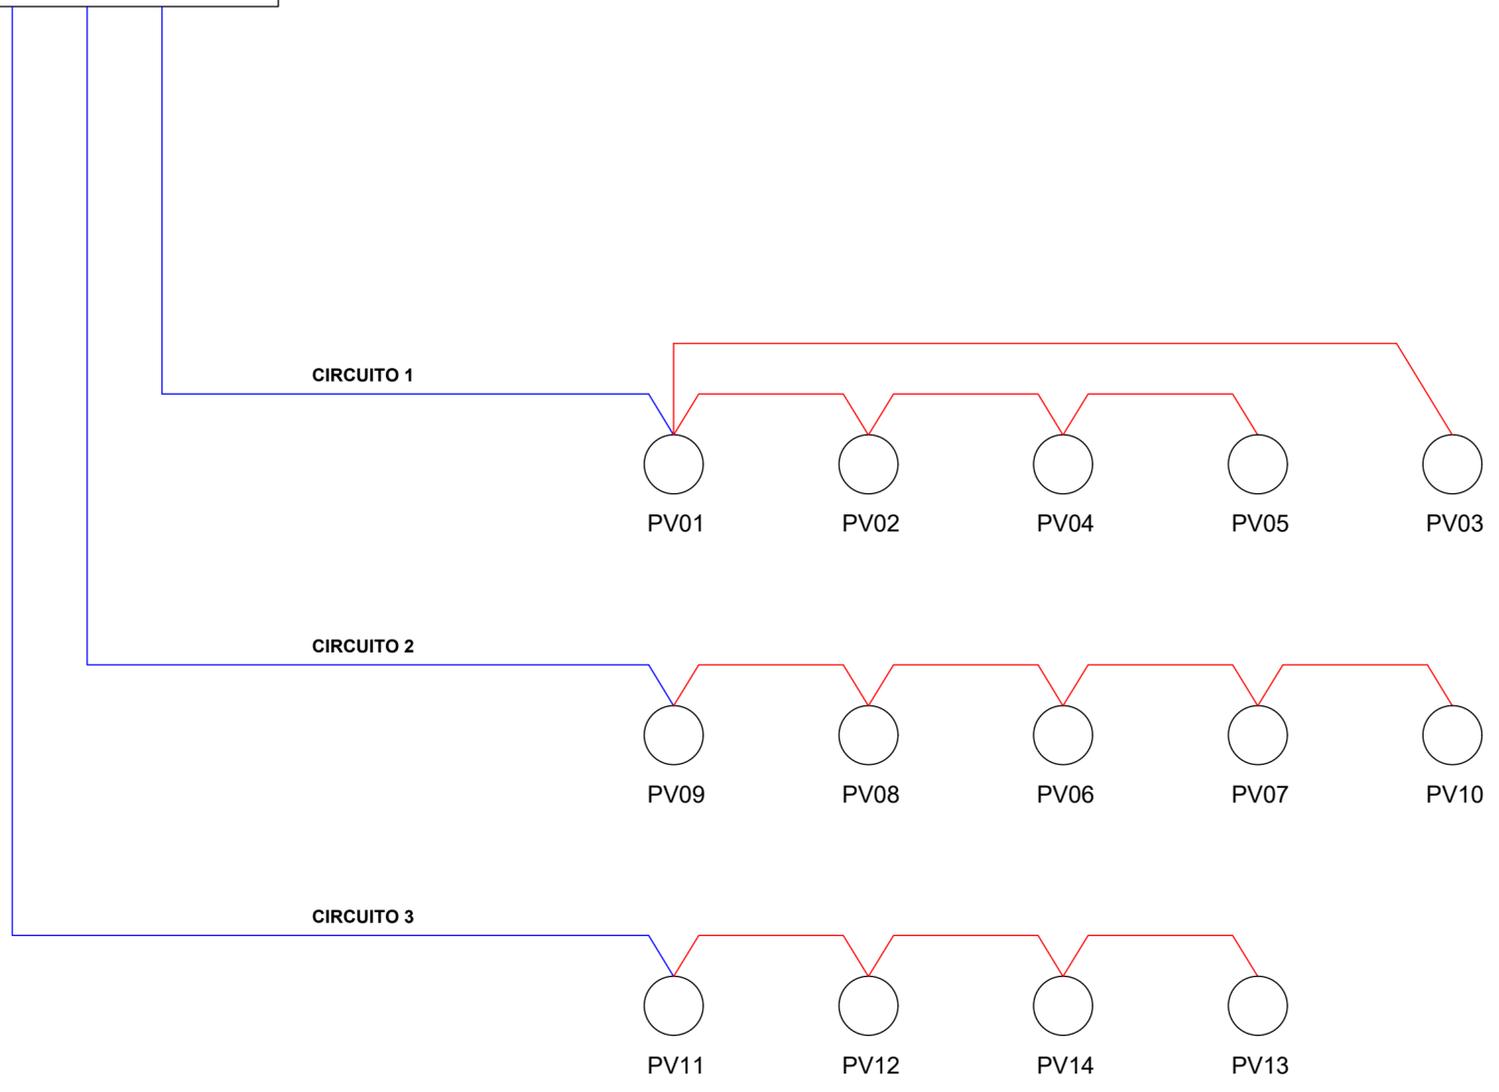

Committente:  
**Novo Wind S.r.l.**  
 via Sardegna 40  
 00187 Roma  
 P.IVA/C.F. 16666841008

Documento:  
**PROGETTO DEFINITIVO**

Titolo del Progetto:  
**PARCO EOLICO "PARCO DELLE VITTORIE"**

Elaborato:  
**Schema a blocchi rete FO parco eolico**

ID PROGETTO	DISCIPLINA	CAPITOLO	TIPO	REVISIONE	SCALA	FORMATO
IT-VesPdV	E	EW	DW	0	NA	A0

NOME FILE: IT-VesPdV-Gem-EW-DW-08-Rev.0

Progettazione:  

**Ing. Raffaele Ciotola**

Rev:	Data Revisione	Descrizione Revisione	Redatto	Controllato	Approvato
00	Giugno 2023	PRIMA EMISSIONE	GEMSA	GEMSA	Novo Wind S.r.l.