


LEGENDA

- TA: Trasformatori Amperometrici**
- INT: Interruttore Tripolare**
- SEZ: Sezionatore orizzontale**
- SEZ.P: Sezionatore a Pantografo**
- TVC: Trasformatori di Tensione Capacitivi**
- TC: Terminale cavo AT**
- SC: Scaricatori di sovratensione**

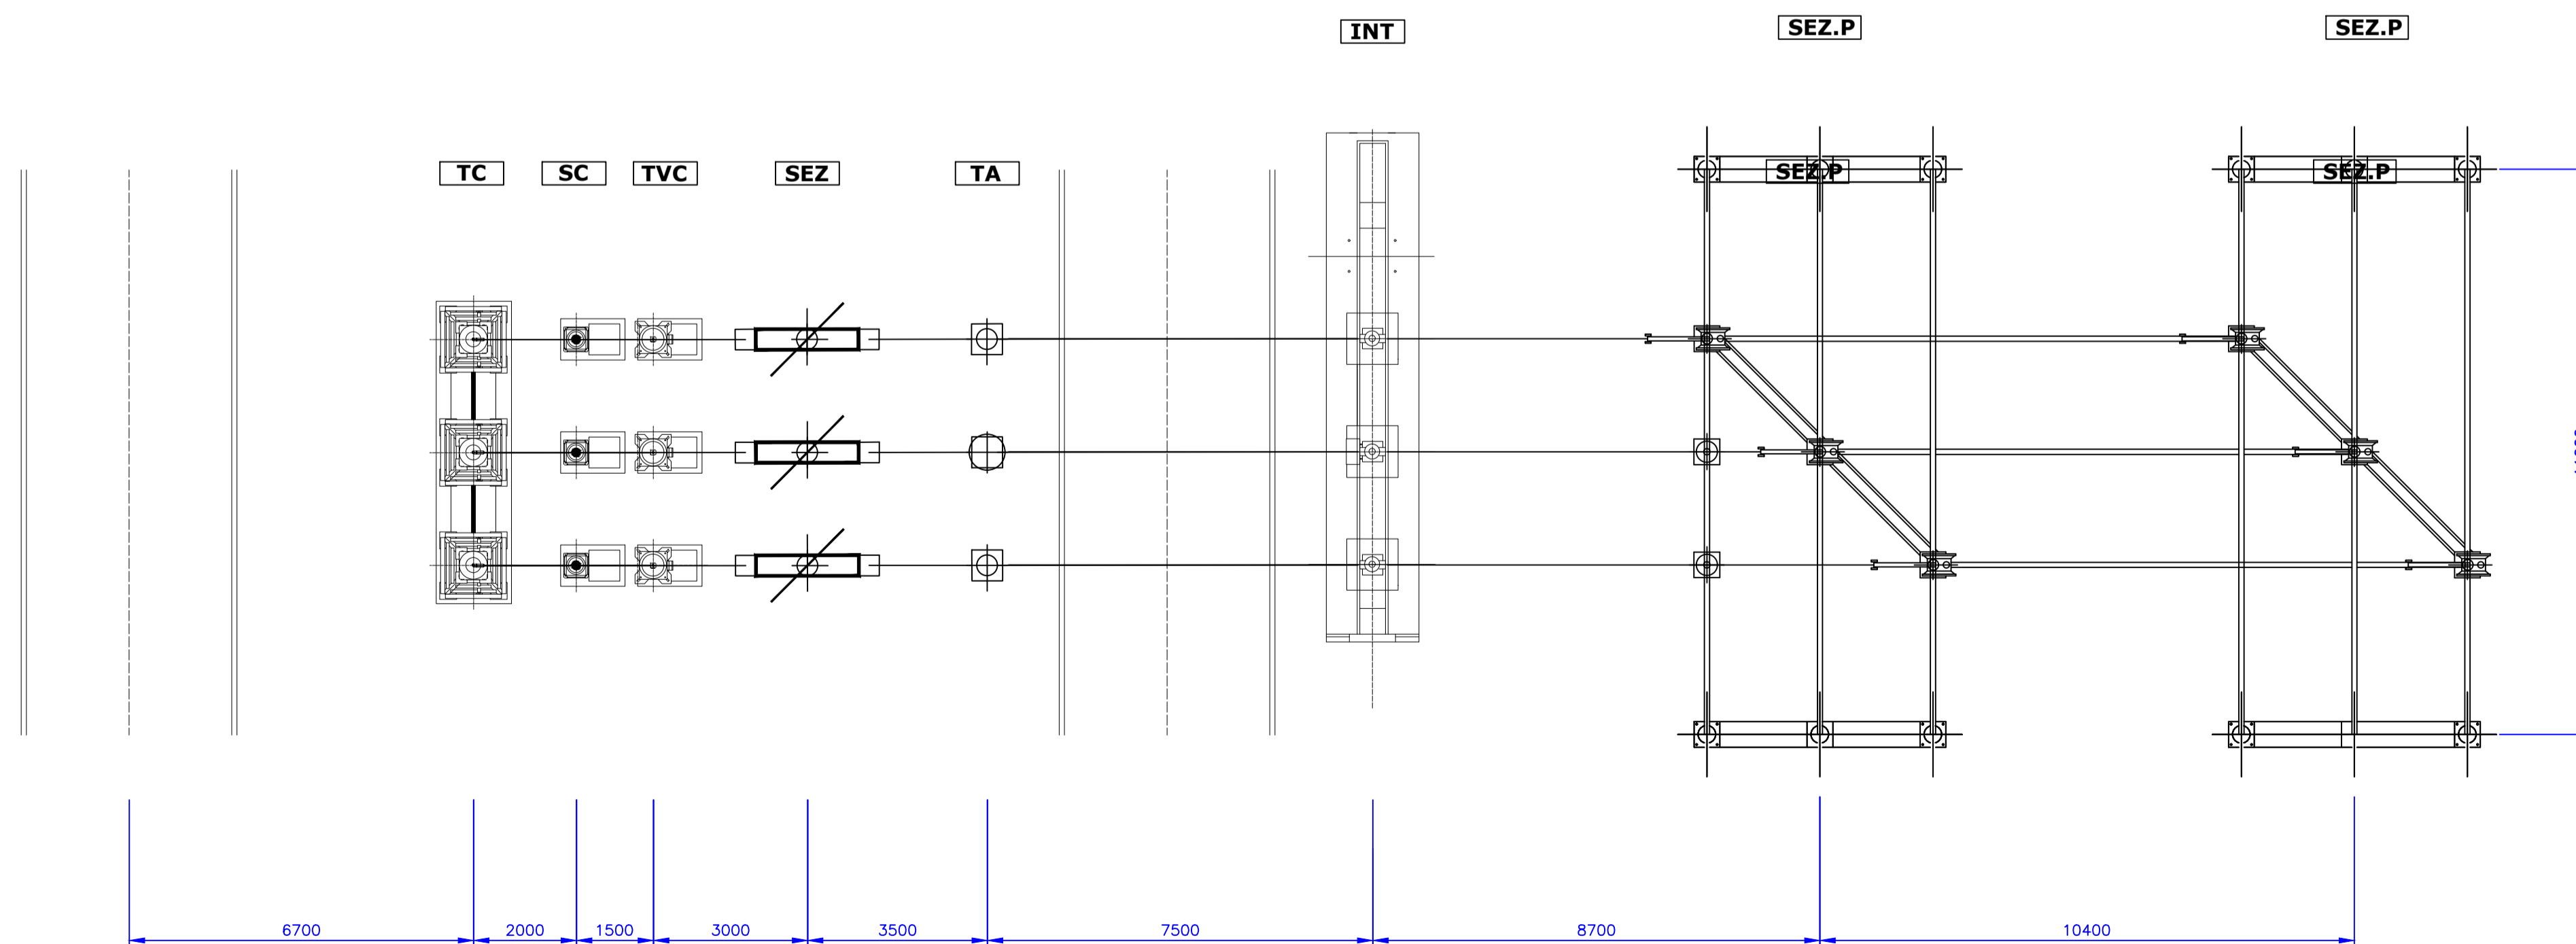

Committente: Novo Wind S.r.l. via Sardegna 40 00187 Roma P.IVA/C.F. 16666841008						
Documento: PROGETTO DEFINITIVO						
Titolo del Progetto: PARCO EOLICO "PARCO DELLE VITTORIE"						
Elaborato: STALLO 150 KV						
ID PROGETTO	DISCIPLINA	CAPITOLO	TIPO	REVISIONE	SCALA	FORMATO
IT-VesPdV	E	EW	DW	0	-	A4
NOME FILE:		IT-VesPdV-Gem-EW-DW-09-Rev.0				
Progettazione:		 Ing. Raffaele Ciotola				
Rev:	Data Revisione	Descrizione Revisione	Redatto	Controllato	Approvato	
00	Giugno 2023	PRIMA EMISSIONE	GEMSA	GEMSA	Novo Wind S.r.l.	