




VISTA "LATO C"

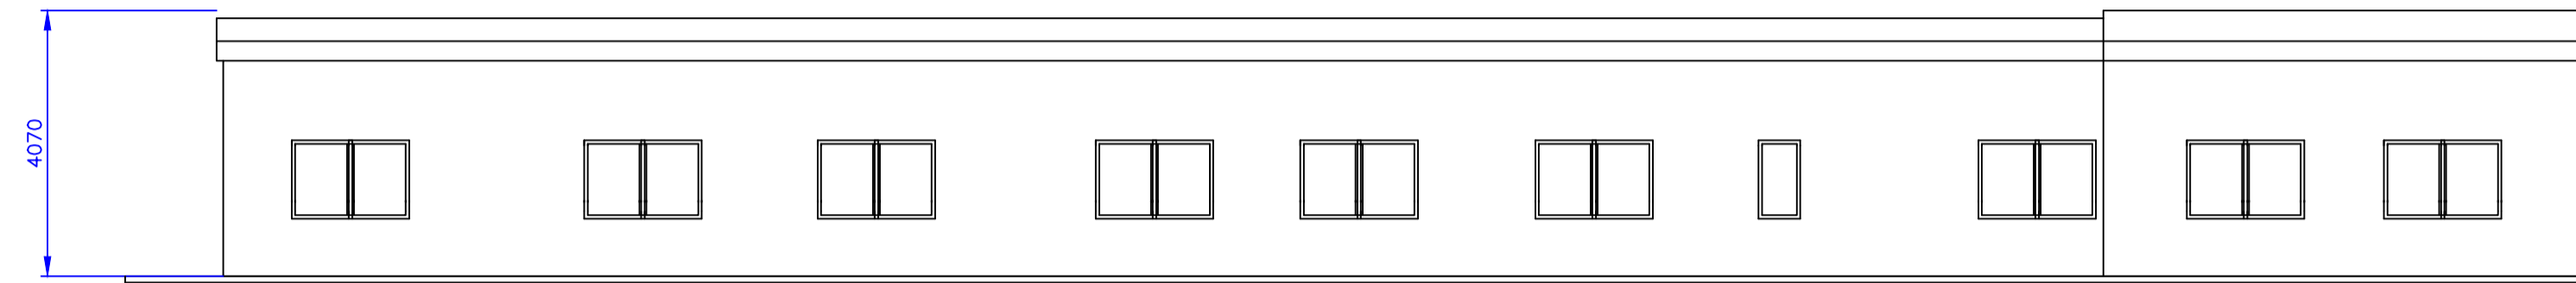


VISTA LATO "B"

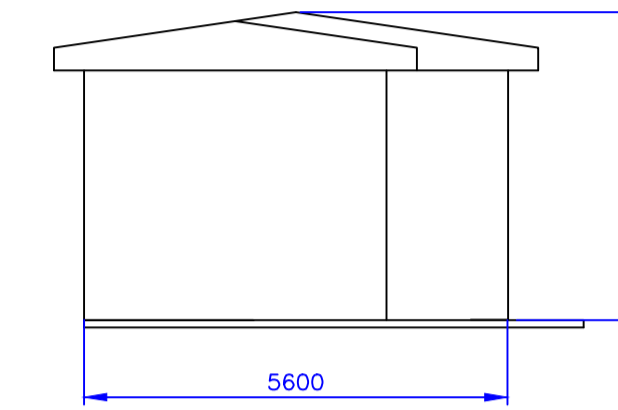


VISTA "LATO A"

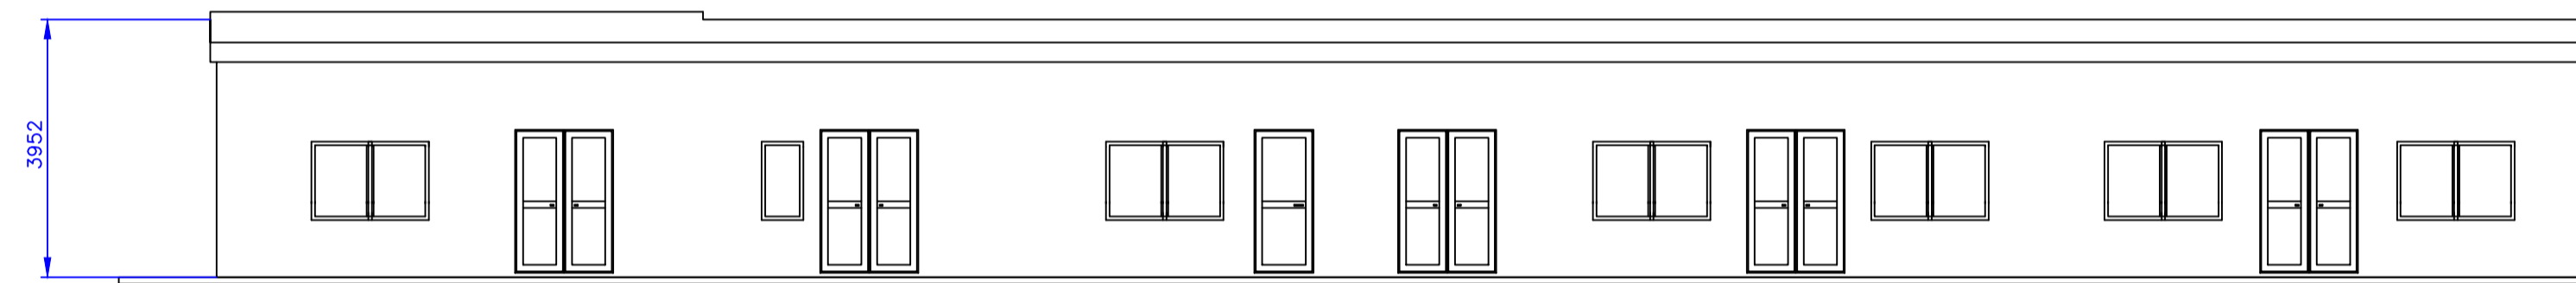

VISTA LATO "D"

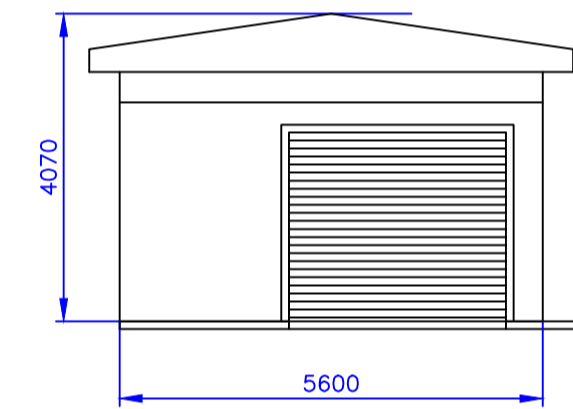

LATO "C"

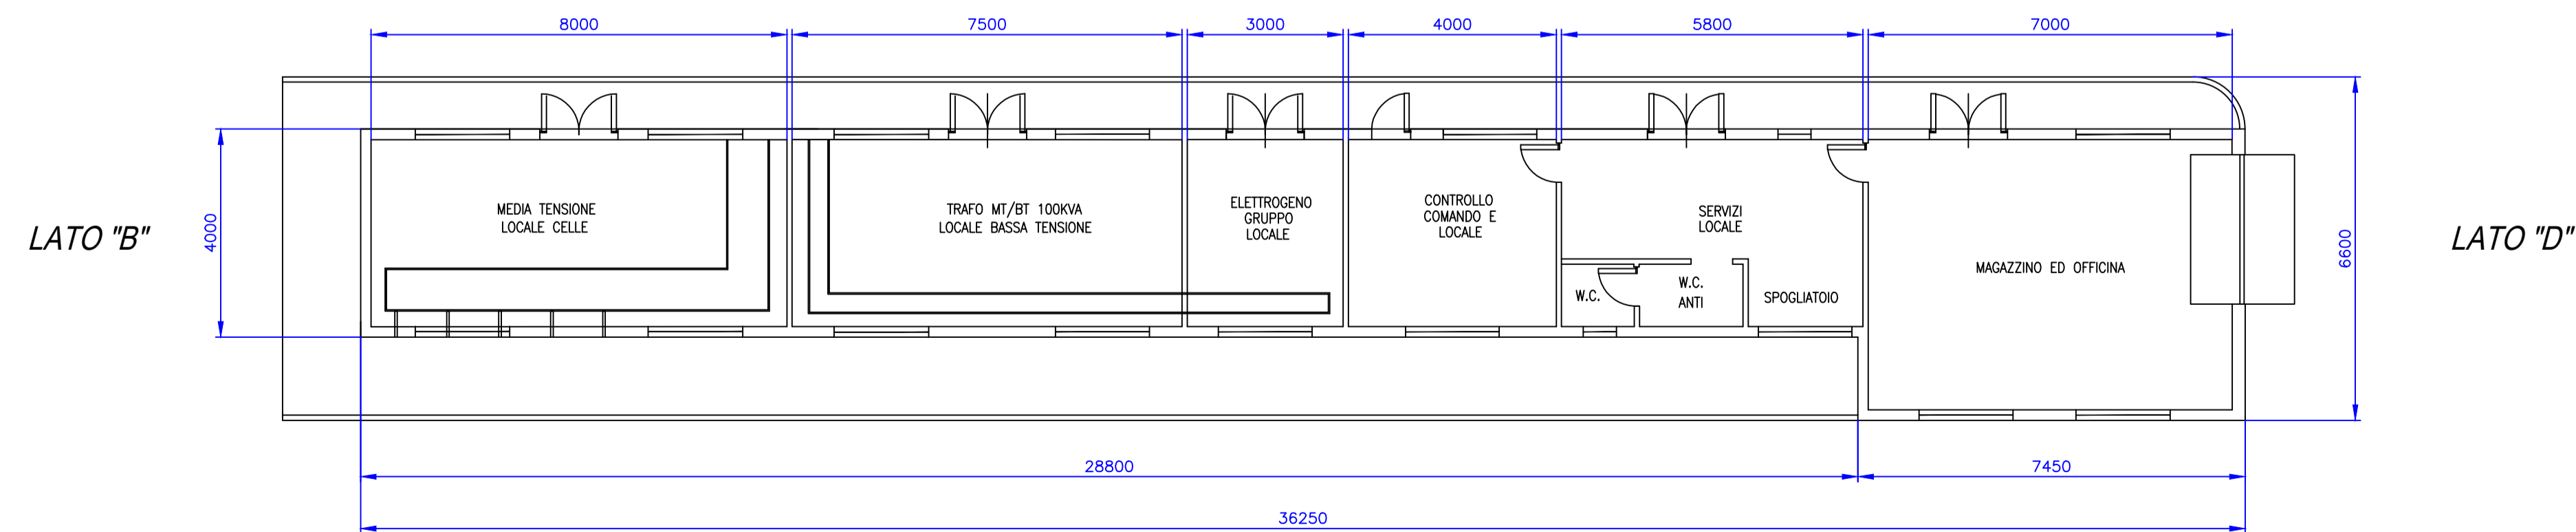

LATO "A"



Committente:  
 Novo Wind S.r.l.  
 via Sardegna 40  
 00187 Roma  
 P.IVA/C.F. 16666841008

Documento: **PROGETTO DEFINITIVO**

Titolo del Progetto: **PARCO EOLICO "PARCO DELLE VITTORIE"**

Elaborato: **Edificio di controllo SET**

ID PROGETTO	DISCIPLINA	CAPITOLO	TIPO	REVISIONE	SCALA	FORMATO
IT-VesPdV	E	EW	DW	0	1:100	A1

NOME FILE: IT-VesPdV-Gem-EW-DW-10-Rev.0

Progettazione:  
 Ing. Raffaele Ciotola

Rev.	Data Revisione	Descrizione Revisione	Redatto	Controllato	Approvato
00	Giugno 2023	PRIMA EMISSIONE	GEMSA	GEMSA	Novo Wind S.r.l.