

LEGENDA

- 1 - 3 - 4 - 5 - 6 Piazzole temporanee - Definitive - Viabilità in adeguamento e nuova realizzazione - piazzoline gru ausiliari
- 2 - Area cantiere base
- 7 - Impronta Fondazioni
- 8 - Area SET

DETTAGLIO AREA CONNESSIONE




n.	SUPERFICI	PERMEABILI		IMPERMEABILI
		Reversibili	Esercizio	irreversibili
1	piazzole temporanee (mq)	45,204		
2	aree del cantiere base (mq)	4,876		
3	Piazzole d'esercizio (N.B. vengono sottratte le superfici delle fondazioni in esse ricadenti) (mq)		9,335	
4	Viabilità in adeguamento (allargamenti + adeguamenti) (mq)		27,809	
5	Viabilità nuova realizzazione (mq)		9,229	
6	Piazzoline gru ausiliari (mq)	3,895		
7	Impronta fondazioni (mq)			5,817
8	Area SET (mq)			3,603
	tot	53,975	46,372	9,420

Superfici complessivamente occupate in fase di cantiere (mq) (1+2+4+5+6+7+8)	94,615
di cui permeabili (mq)	75,588

Superfici complessivamente occupate in fase di esercizio (mq) (3+4+5+6+7+8)	55,792
di cui permeabili (mq)	46,372

Superfici Impermeabili occupate in fase di esercizio (mq) (8)	9,420
---	-------

N.B. Le scarpate a servizio delle varie parti d'opera non vengono conteggiate in quanto verranno totalmente reinverdite.

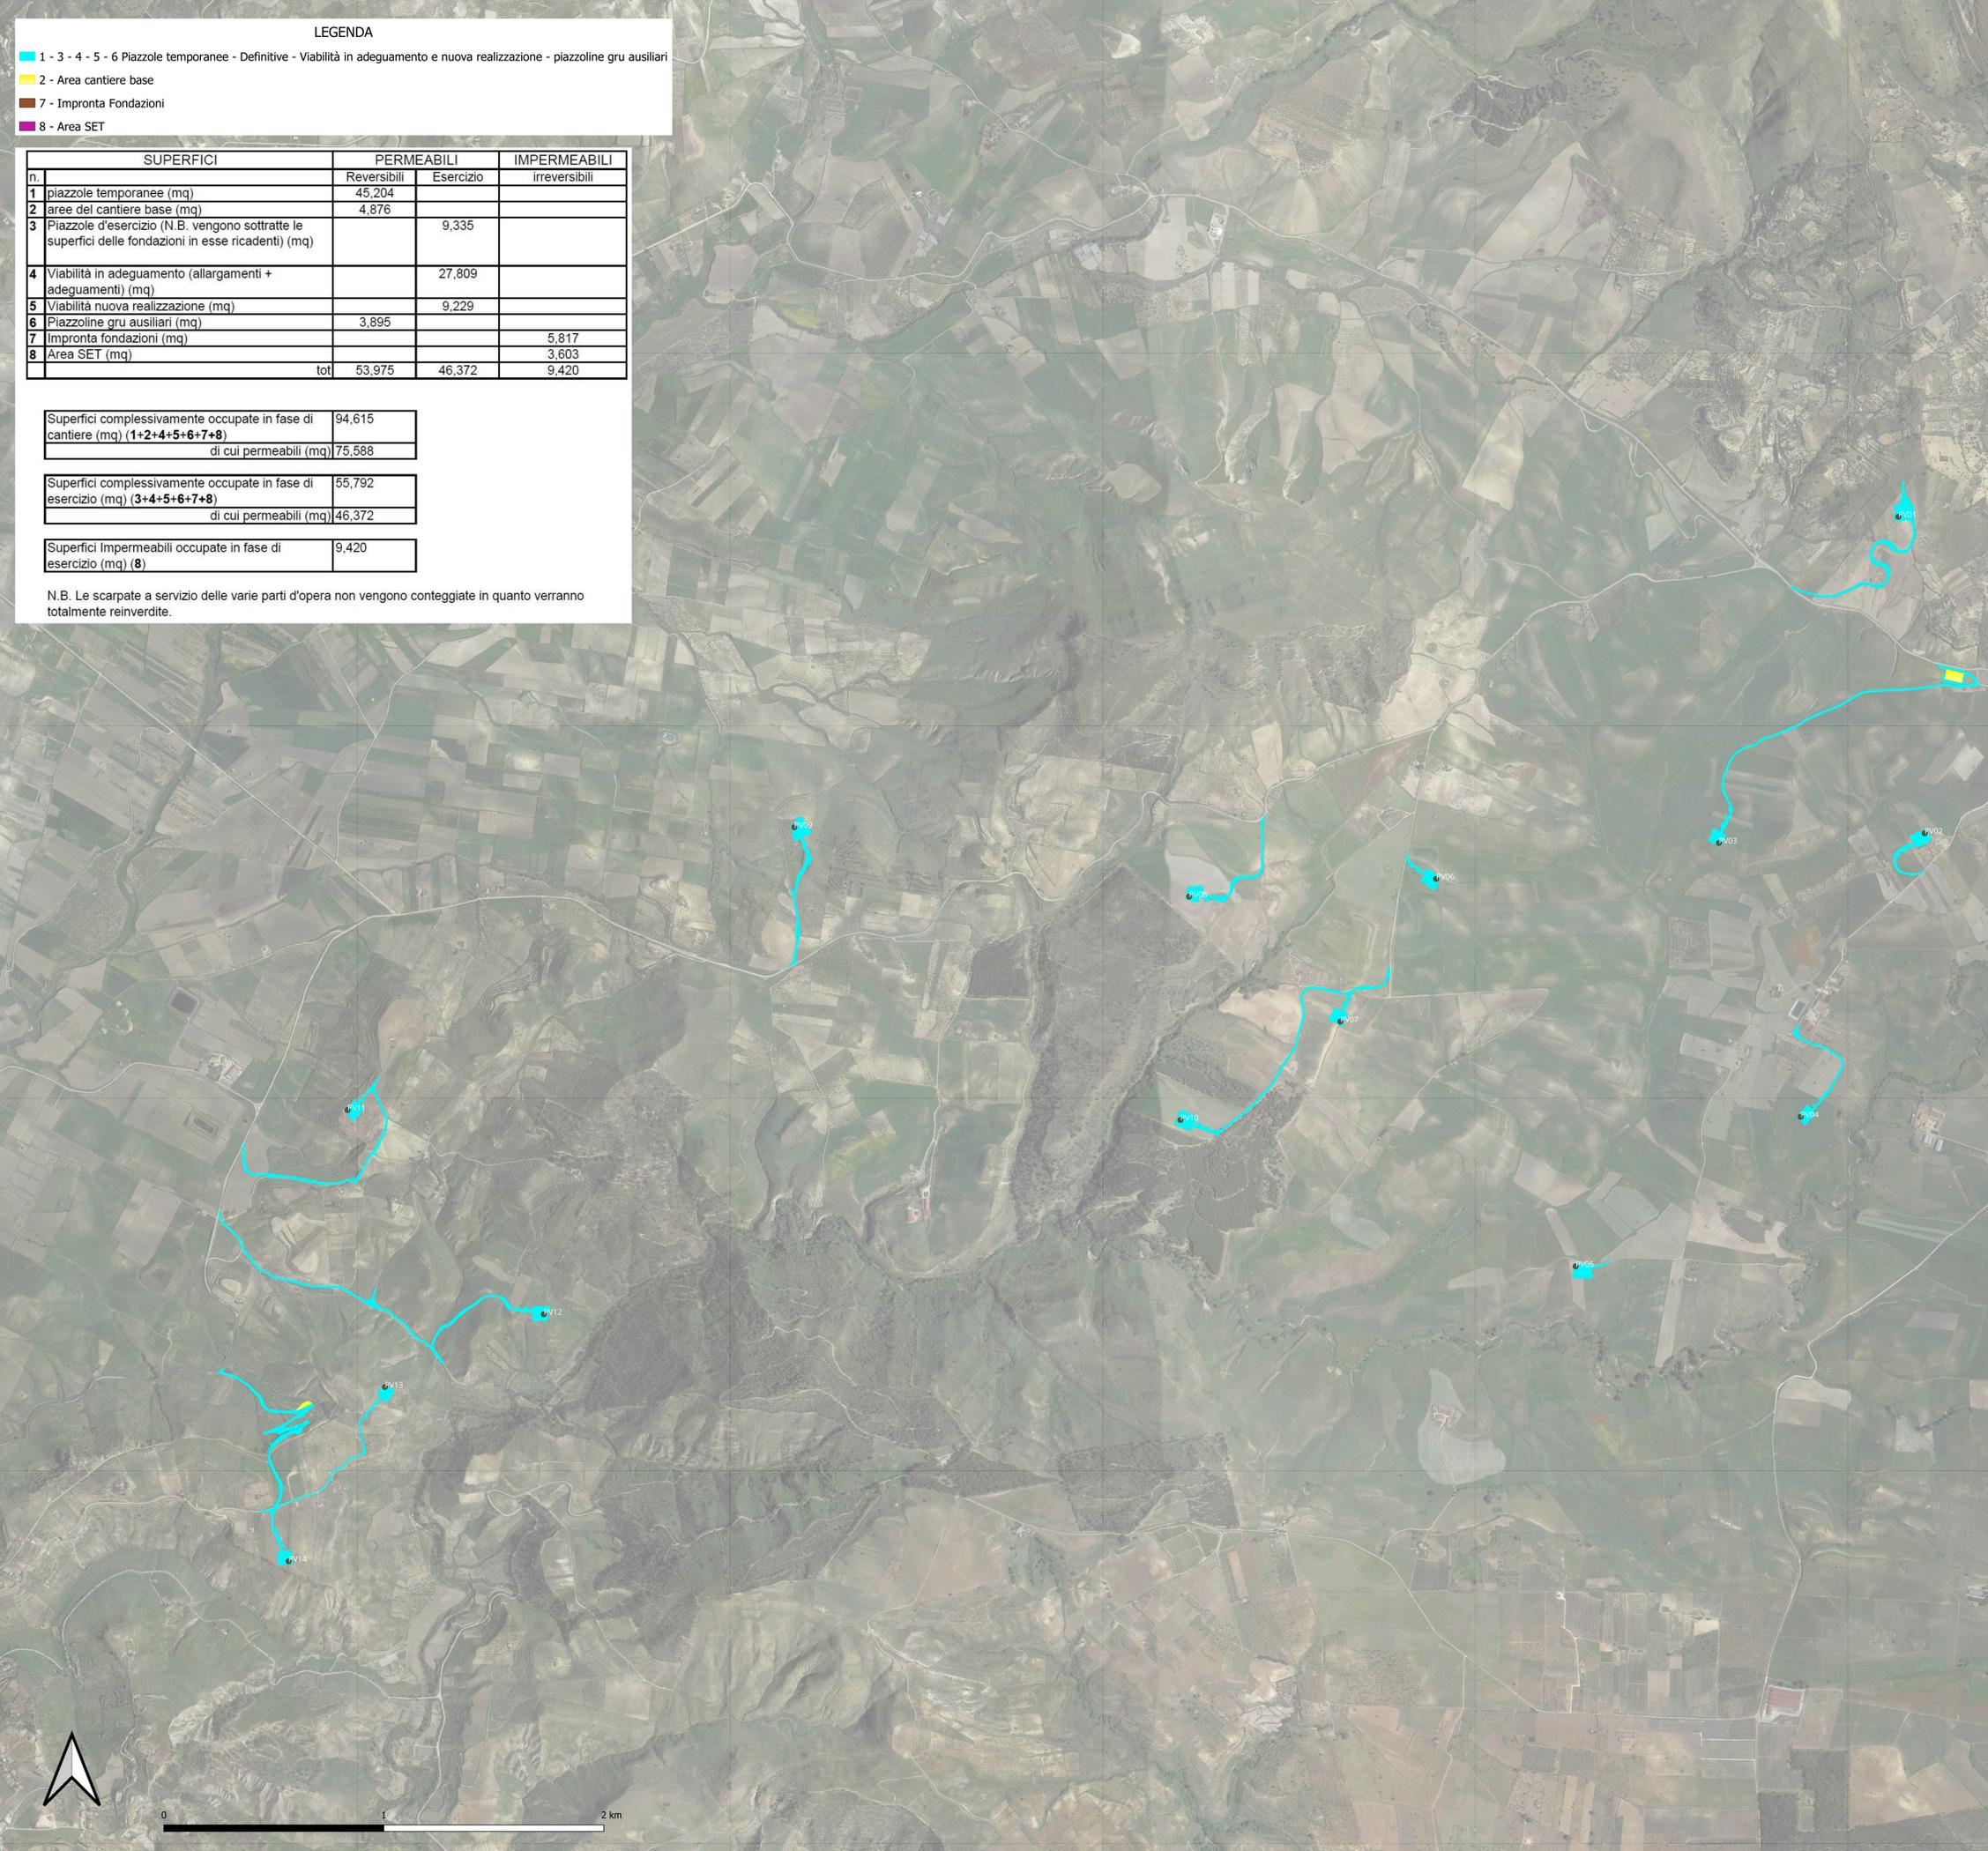



REGIONE SICILIA



Provincia di Caltanissetta



Provincia di Enna

Committente:
 Novo Wind S.r.l.
 via Sardegna 40
 00187 Roma
 P.IVA/C.F. 16666841008

Documento:
PROGETTO DEFINITIVO

Titolo del Progetto:
PARCO EOLICO "PARCO DELLE VITTORIE"

Elaborato:
DISTRIBUZIONE SUPERFICI DI SUOLO

ID PROGETTO	DISCIPLINA	CAPITOLO	TIPO	REVISIONE	SCALA	FORMATO
IT-VesPdV	A	ENV	DW	0	1:10.000	A0

NOME FILE: IT-VesPdV-Gem-ENV-GEN-DW-38-Rev.0

Progettazione:



Studi geologici, agronomici, archeologici e ambientali:

Studio Geologico
 Dott. Gaetano Bordone

Gruppo di lavoro:

Dott. Gaetano Bordone
 Dott. Giacomo Pettinelli
 Dott. Fabio Interrante
 Ing. Mauro di Prete
 Dott.ssa Ileana Contino

Rev.	Data Revisione	Descrizione Revisione	Redatto	Controllato	Approvato
00	Luglio 2023	PRIMA EMISSIONE	GEMSA	GEMSA	Novo Wind S.r.l.



0 1 2 km