


**LEGENDA**

- area base
- area set
- Fondazioni torri
- Accesso alle torri e piazzole - Viabilità di Progetto
- Cavidotto
- Fossi di guardia

DETTAGLIO AREA CONNESSIONE



	[+] Scavi [mc]	[-] Rilevati [mc]				[+] Esuberò [mc]
		TOTALI (1 + 2 + 3)	1 - RIUTILIZZO	2 - MATERIALE PRESO DA CAVA	3 - MATERIALE PRESO DAL SITO DI PRODUZIONE CONTIGUO	
Accessi alle torri e piazzole	129,323.06	83,167.09	75,256.00	3,515.66	4,395.43	50,616.12
Viabilità di progetto	60,704.91	30,021.35	14,534.76	9,751.19	5,735.40	36,162.50
Fondazioni Aerogeneratori	5,057.96	0.00	0.00	0.00	0.00	4,696.68
Aree di cantiere	55.36	3,744.40	55.36	0.00	3,689.04	0.00
SET	312.79	276.91	276.91	0.00	0.00	35.88
Cavidotto	45,525.30	40,199.39	24,165.98	16,033.41	0.00	21,359.32
Fossi di guardia	140.75	0.00	0.00	0.00	0.00	140.75
<b>TOTALI</b>	<b>241,120.13</b>	<b>157,409.14</b>	<b>114,289.01</b>	<b>29,300.26</b>	<b>13,819.87</b>	<b>113,011.25</b>

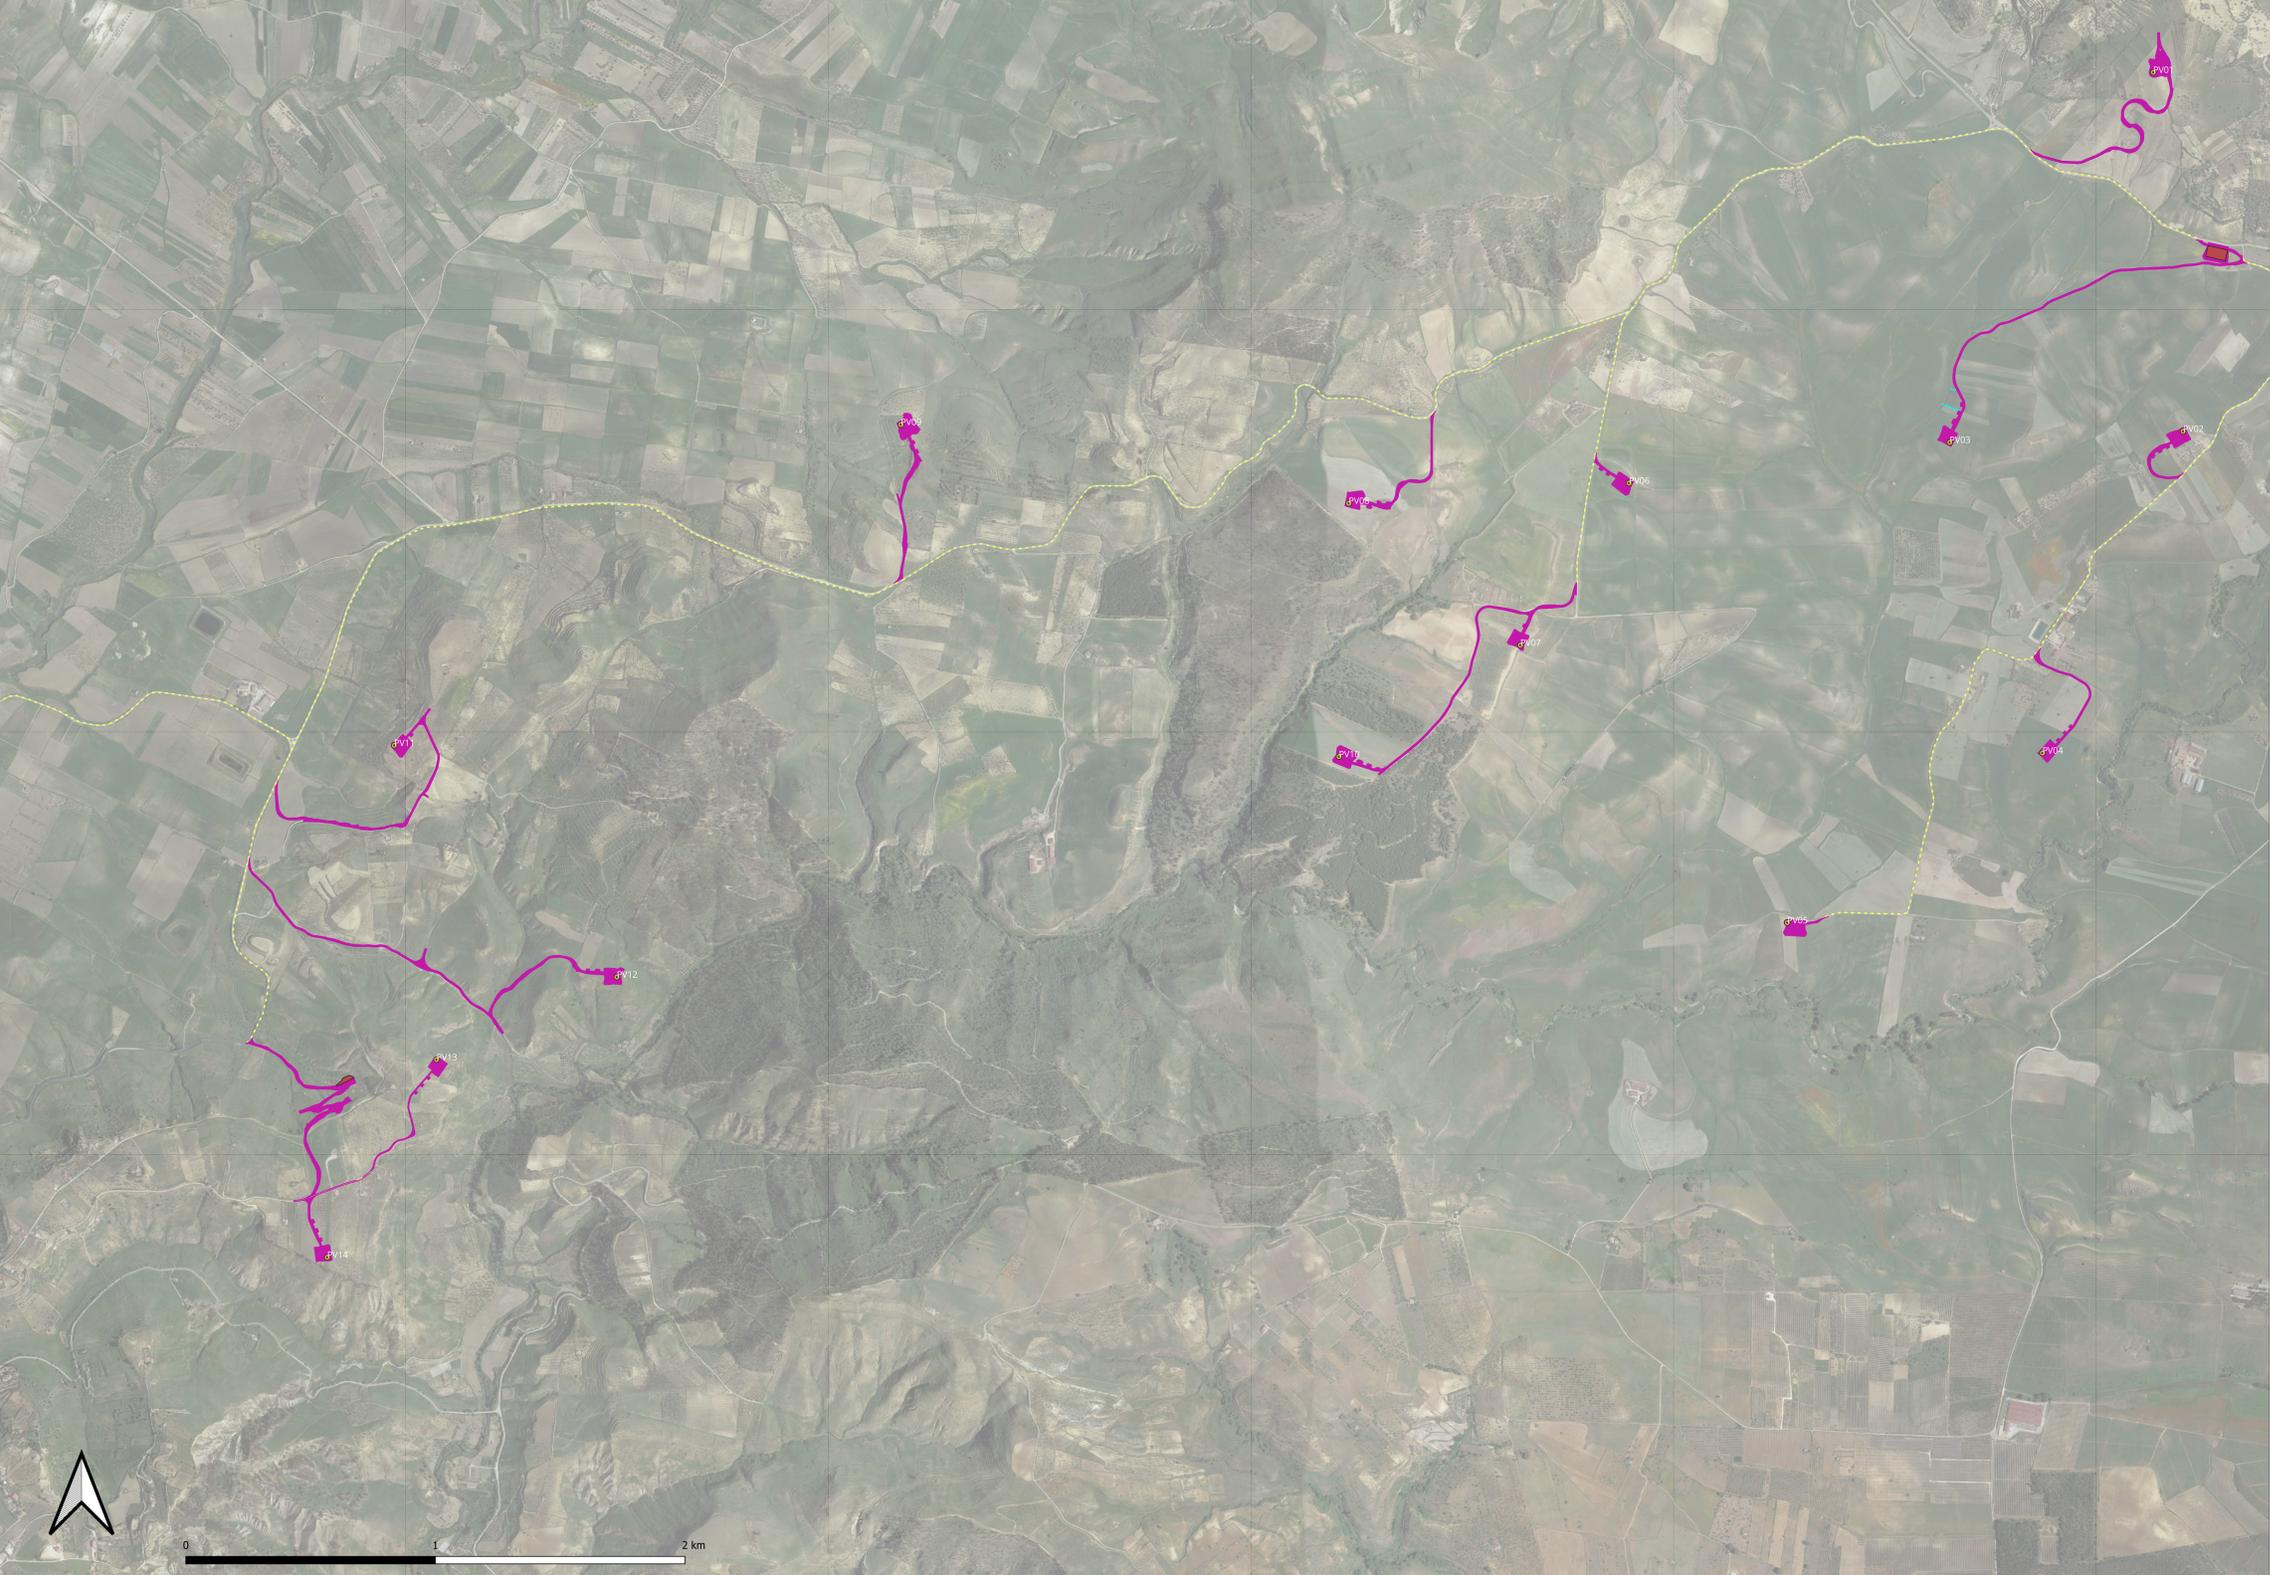



REGIONE  
SICILIA



Provincia di  
Caltanissetta



Provincia di  
Enna

Committente:  
Novo Wind S.r.l.  
via Sardegna 40  
00187 Roma  
P.IVA/C.F. 16666841008

Documento:  
**PROGETTO DEFINITIVO**

Titolo del Progetto:  
**PARCO EOLICO "PARCO DELLE VITTORIE"**

Elaborato:  
**DISTRIBUZIONE VOLUMI DI SCAVO E RINTERRO**

ID PROGETTO	DISCIPLINA	CAPITOLO	TIPO	REVISIONE	SCALA	FORMATO
IT-VesPdV	A	ENV	DW	0	1:10.000	A0

NOME FILE: IT-VesPdV-Gem-ENV-GEN-DW-39-Rev.0

Progettazione:  


Studi geologici, agronomici, archeologici e ambientali:  
Studio Geologico  
Dott. Gaetano Bordone

Gruppo di lavoro:  
Dott. Gaetano Bordone  
Dott. Giacomo Pettinelli  
Dott. Fabio Terrante  
Ing. Mauro di Prete  
Dott.ssa Ileana Contino

Rev.	Data Revisione	Descrizione Revisione	Redatto	Controllato	Approvato
00	Luglio 2023	PRIMA EMISSIONE	GEMSA	GEMSA	Novo Wind S.r.l.

