

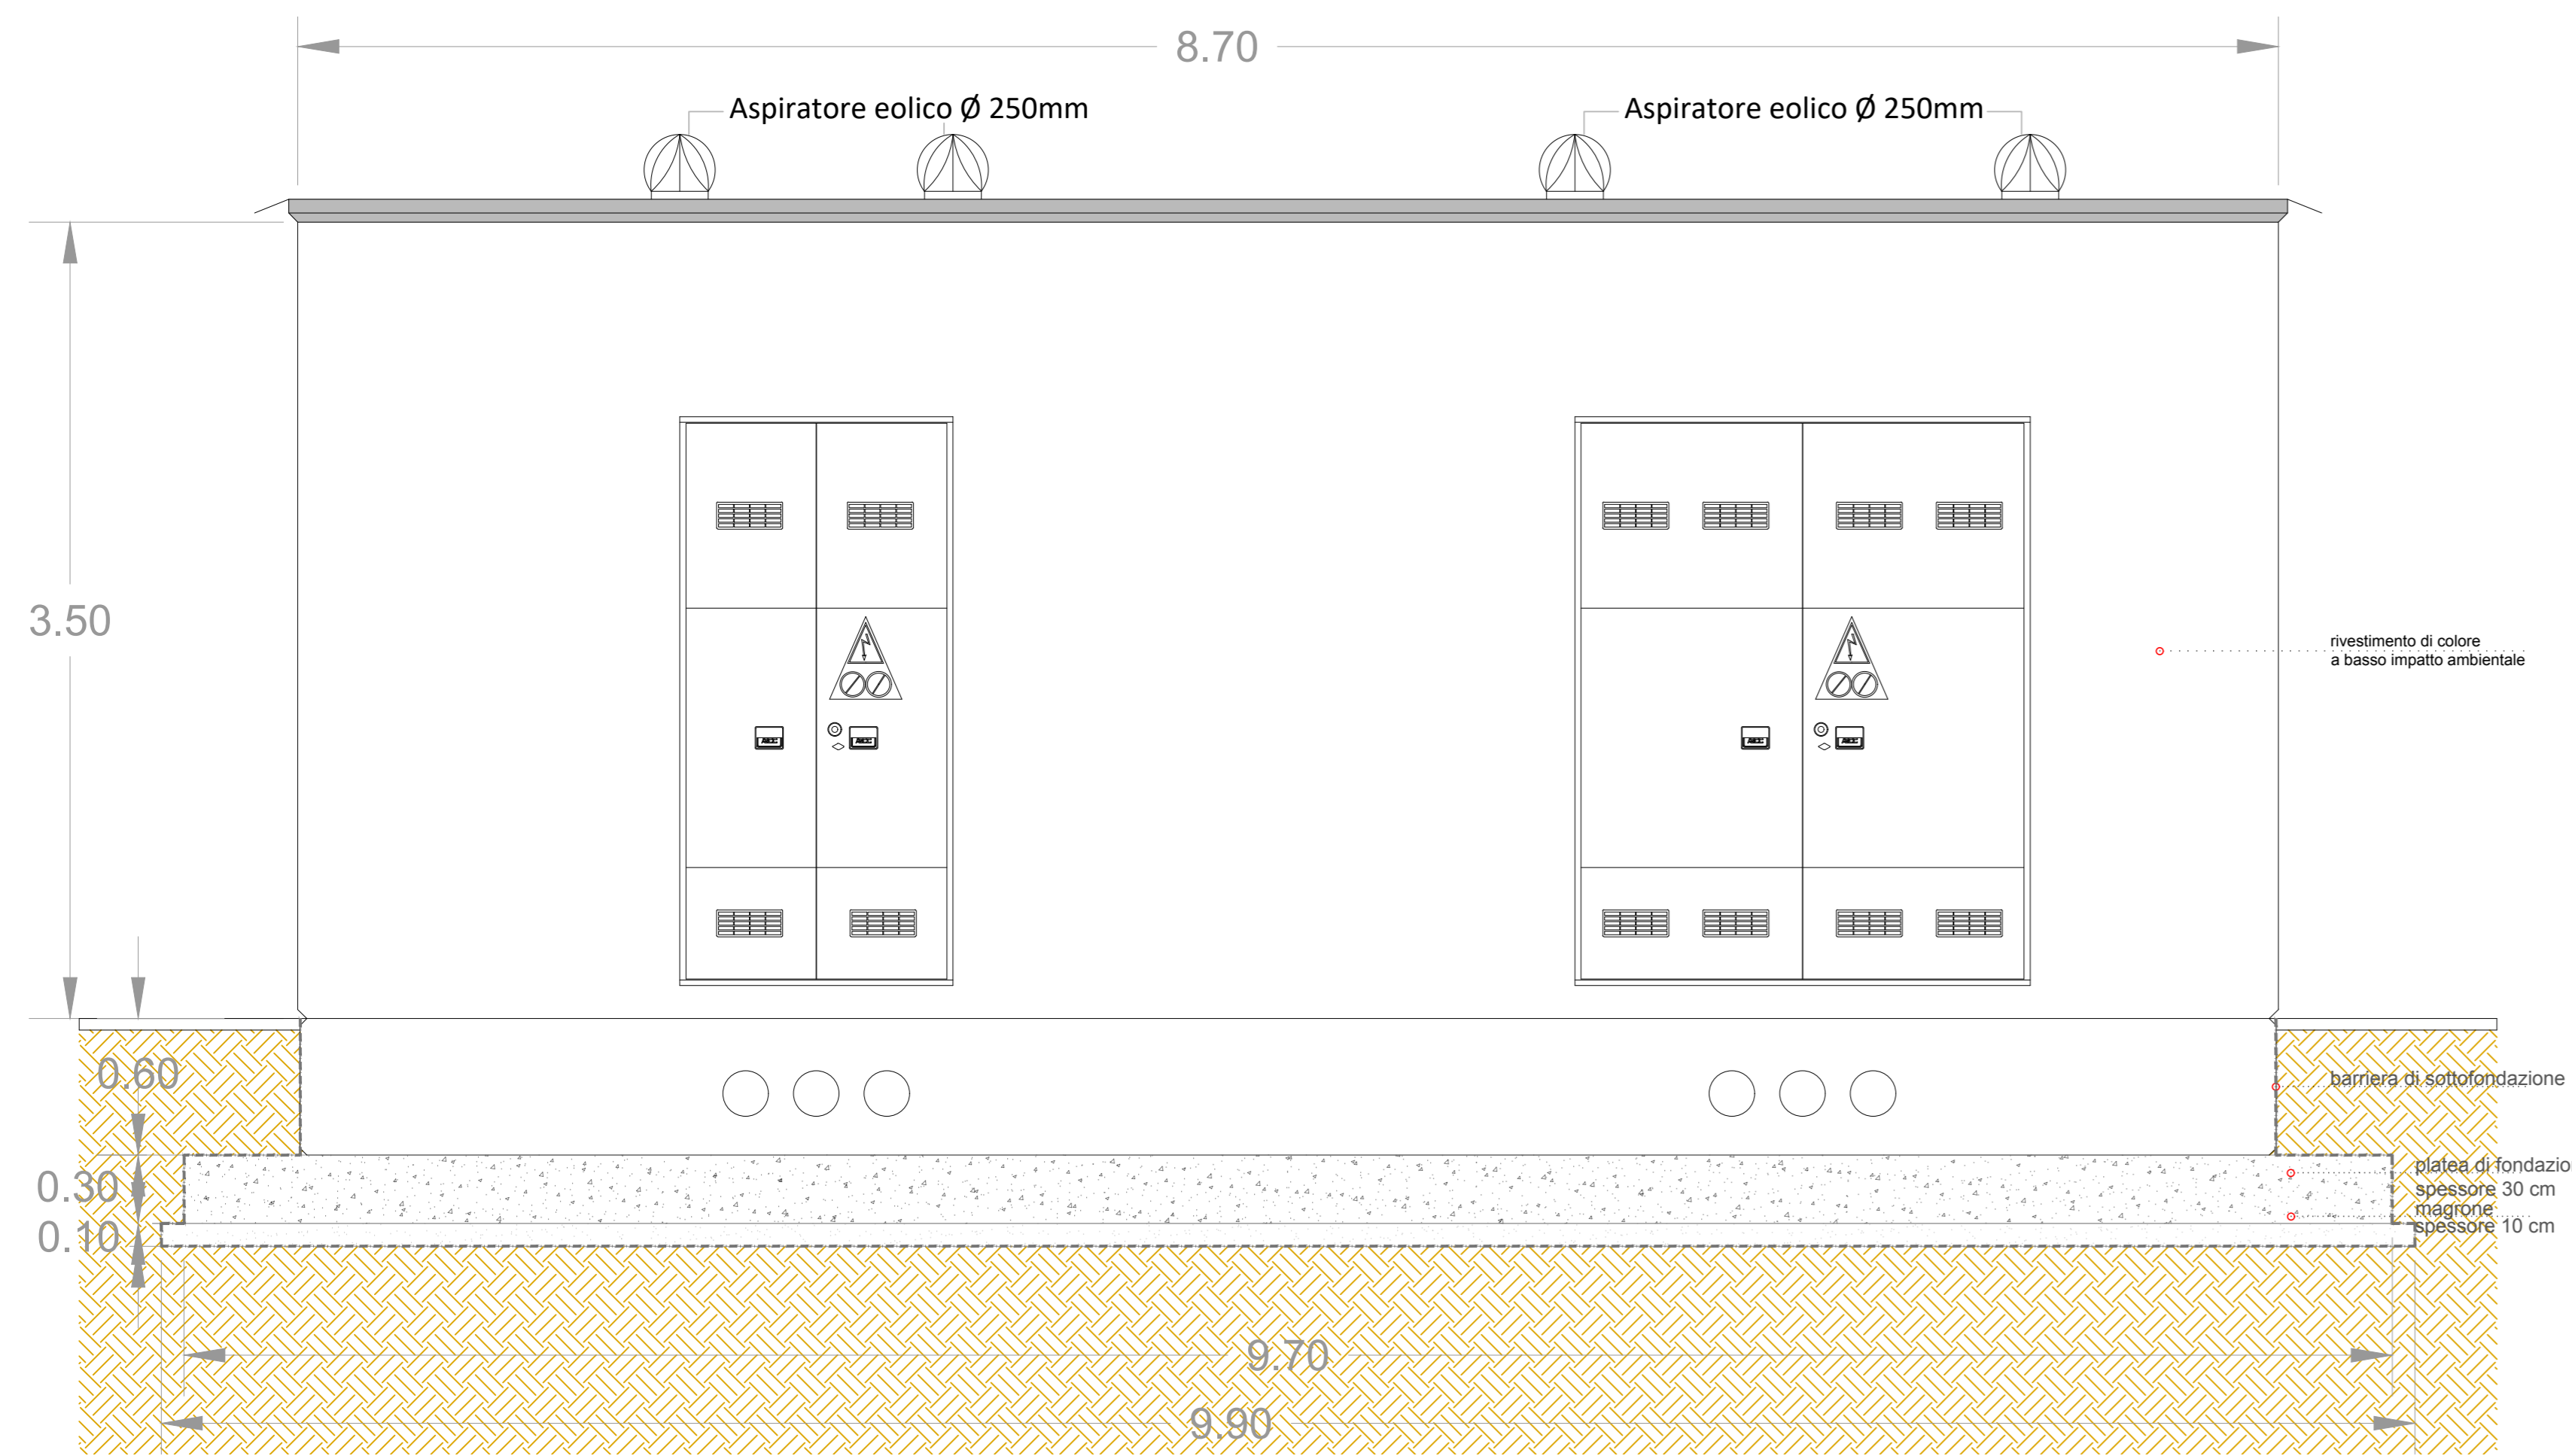
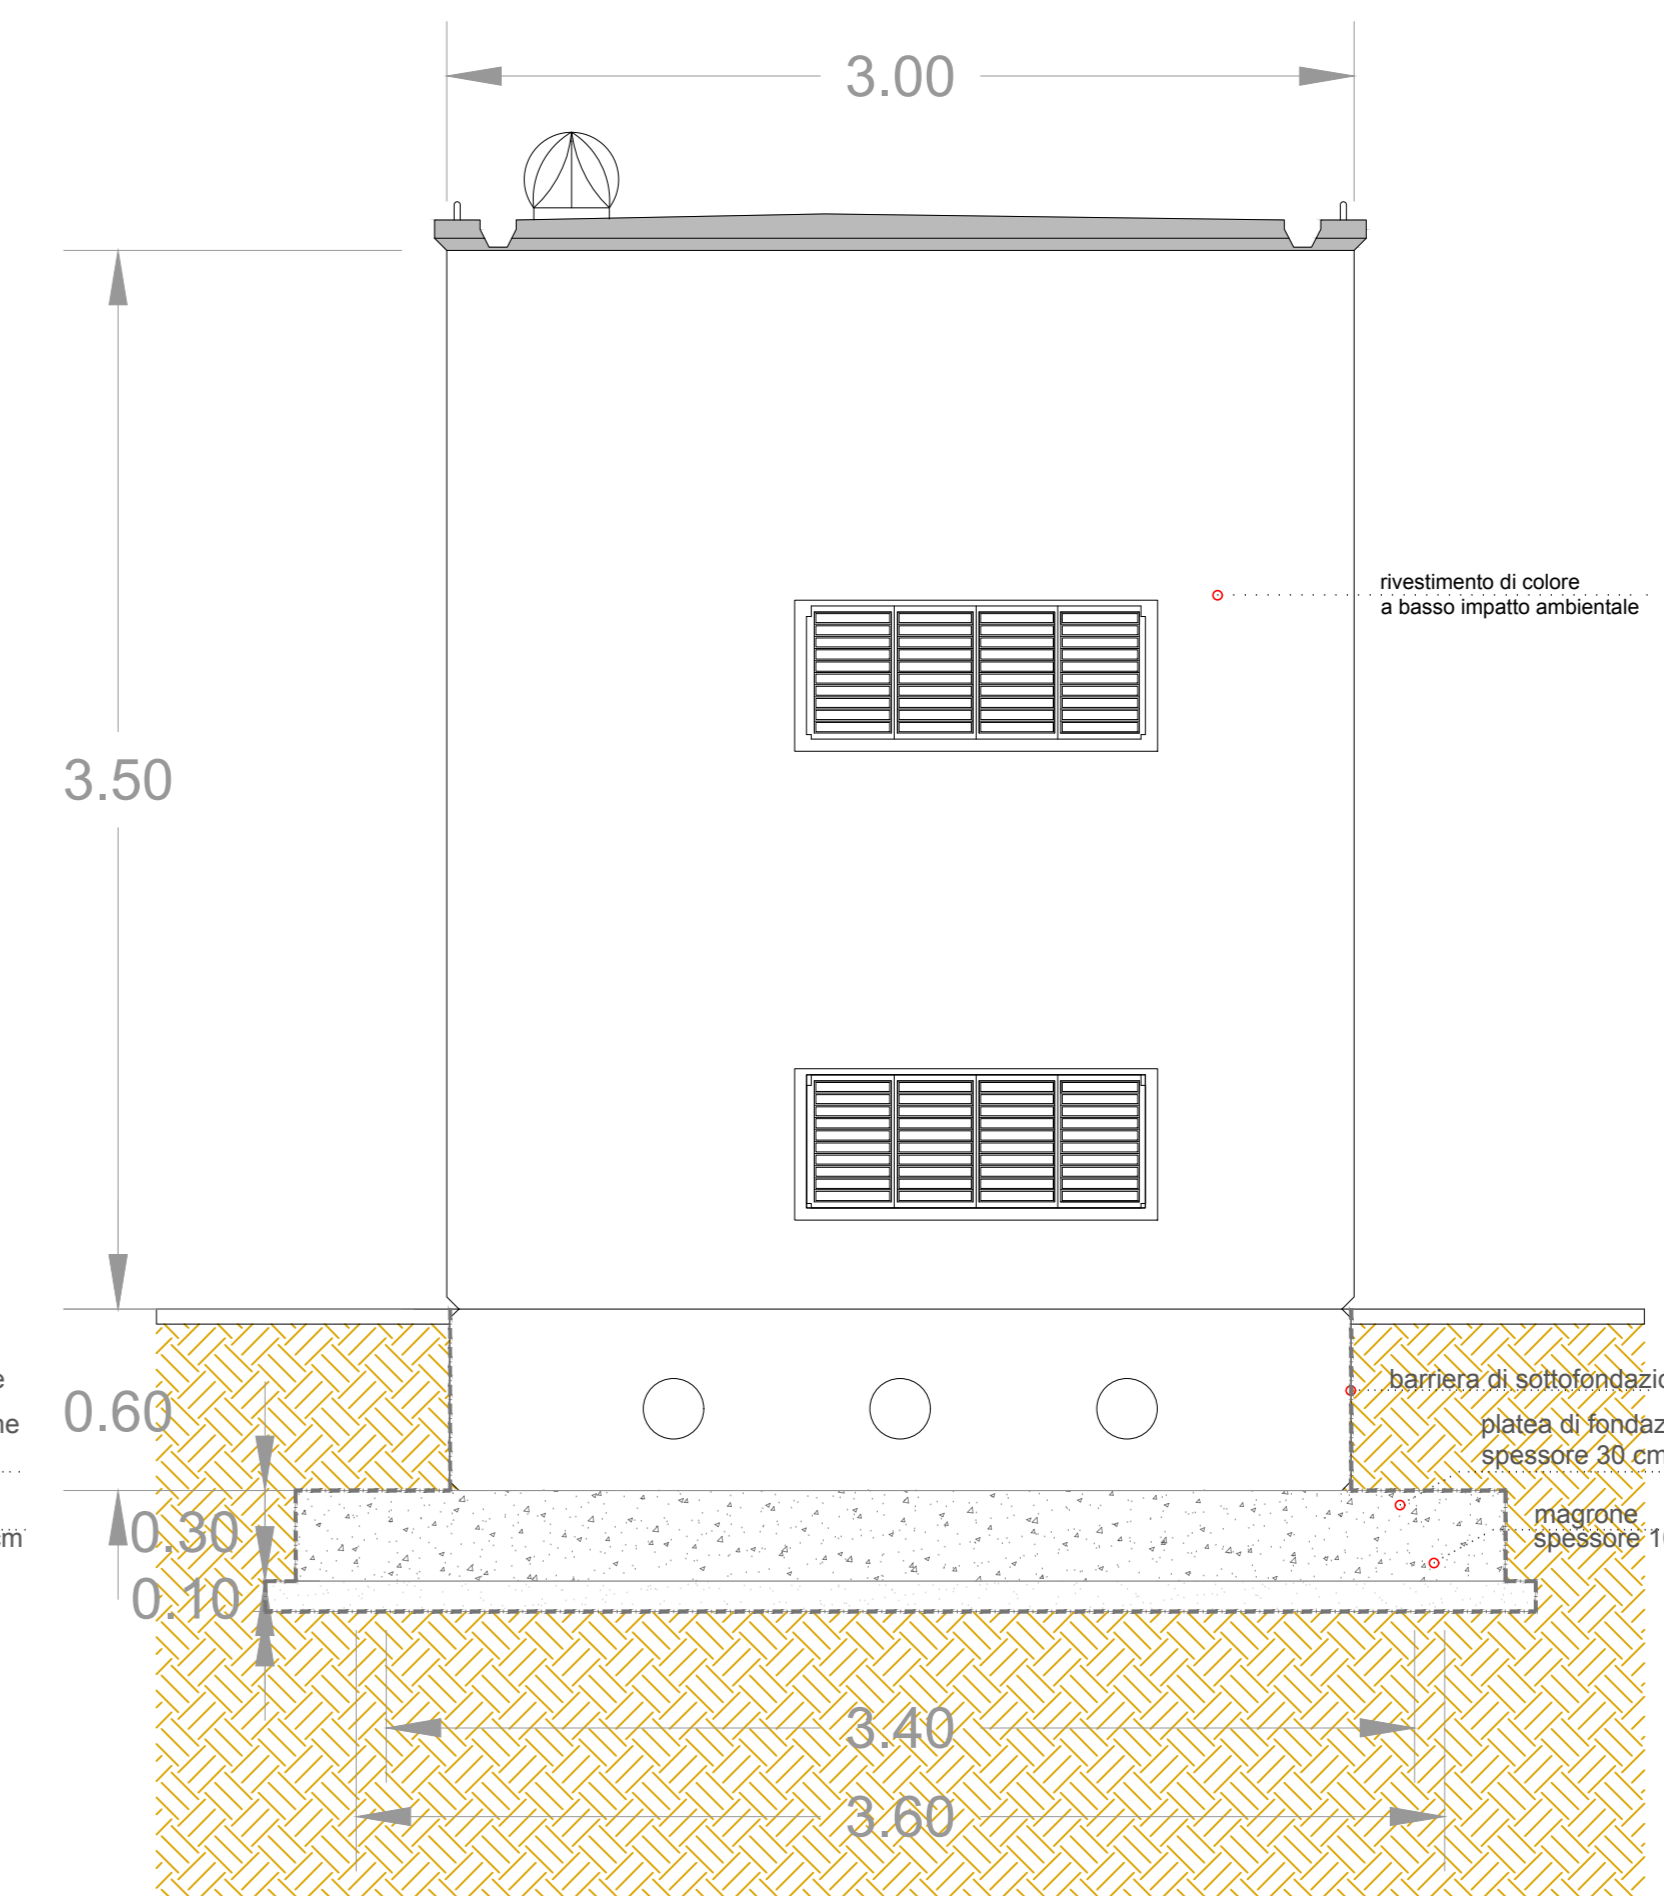


PROSPETTO FRONTALE - scala 1:25

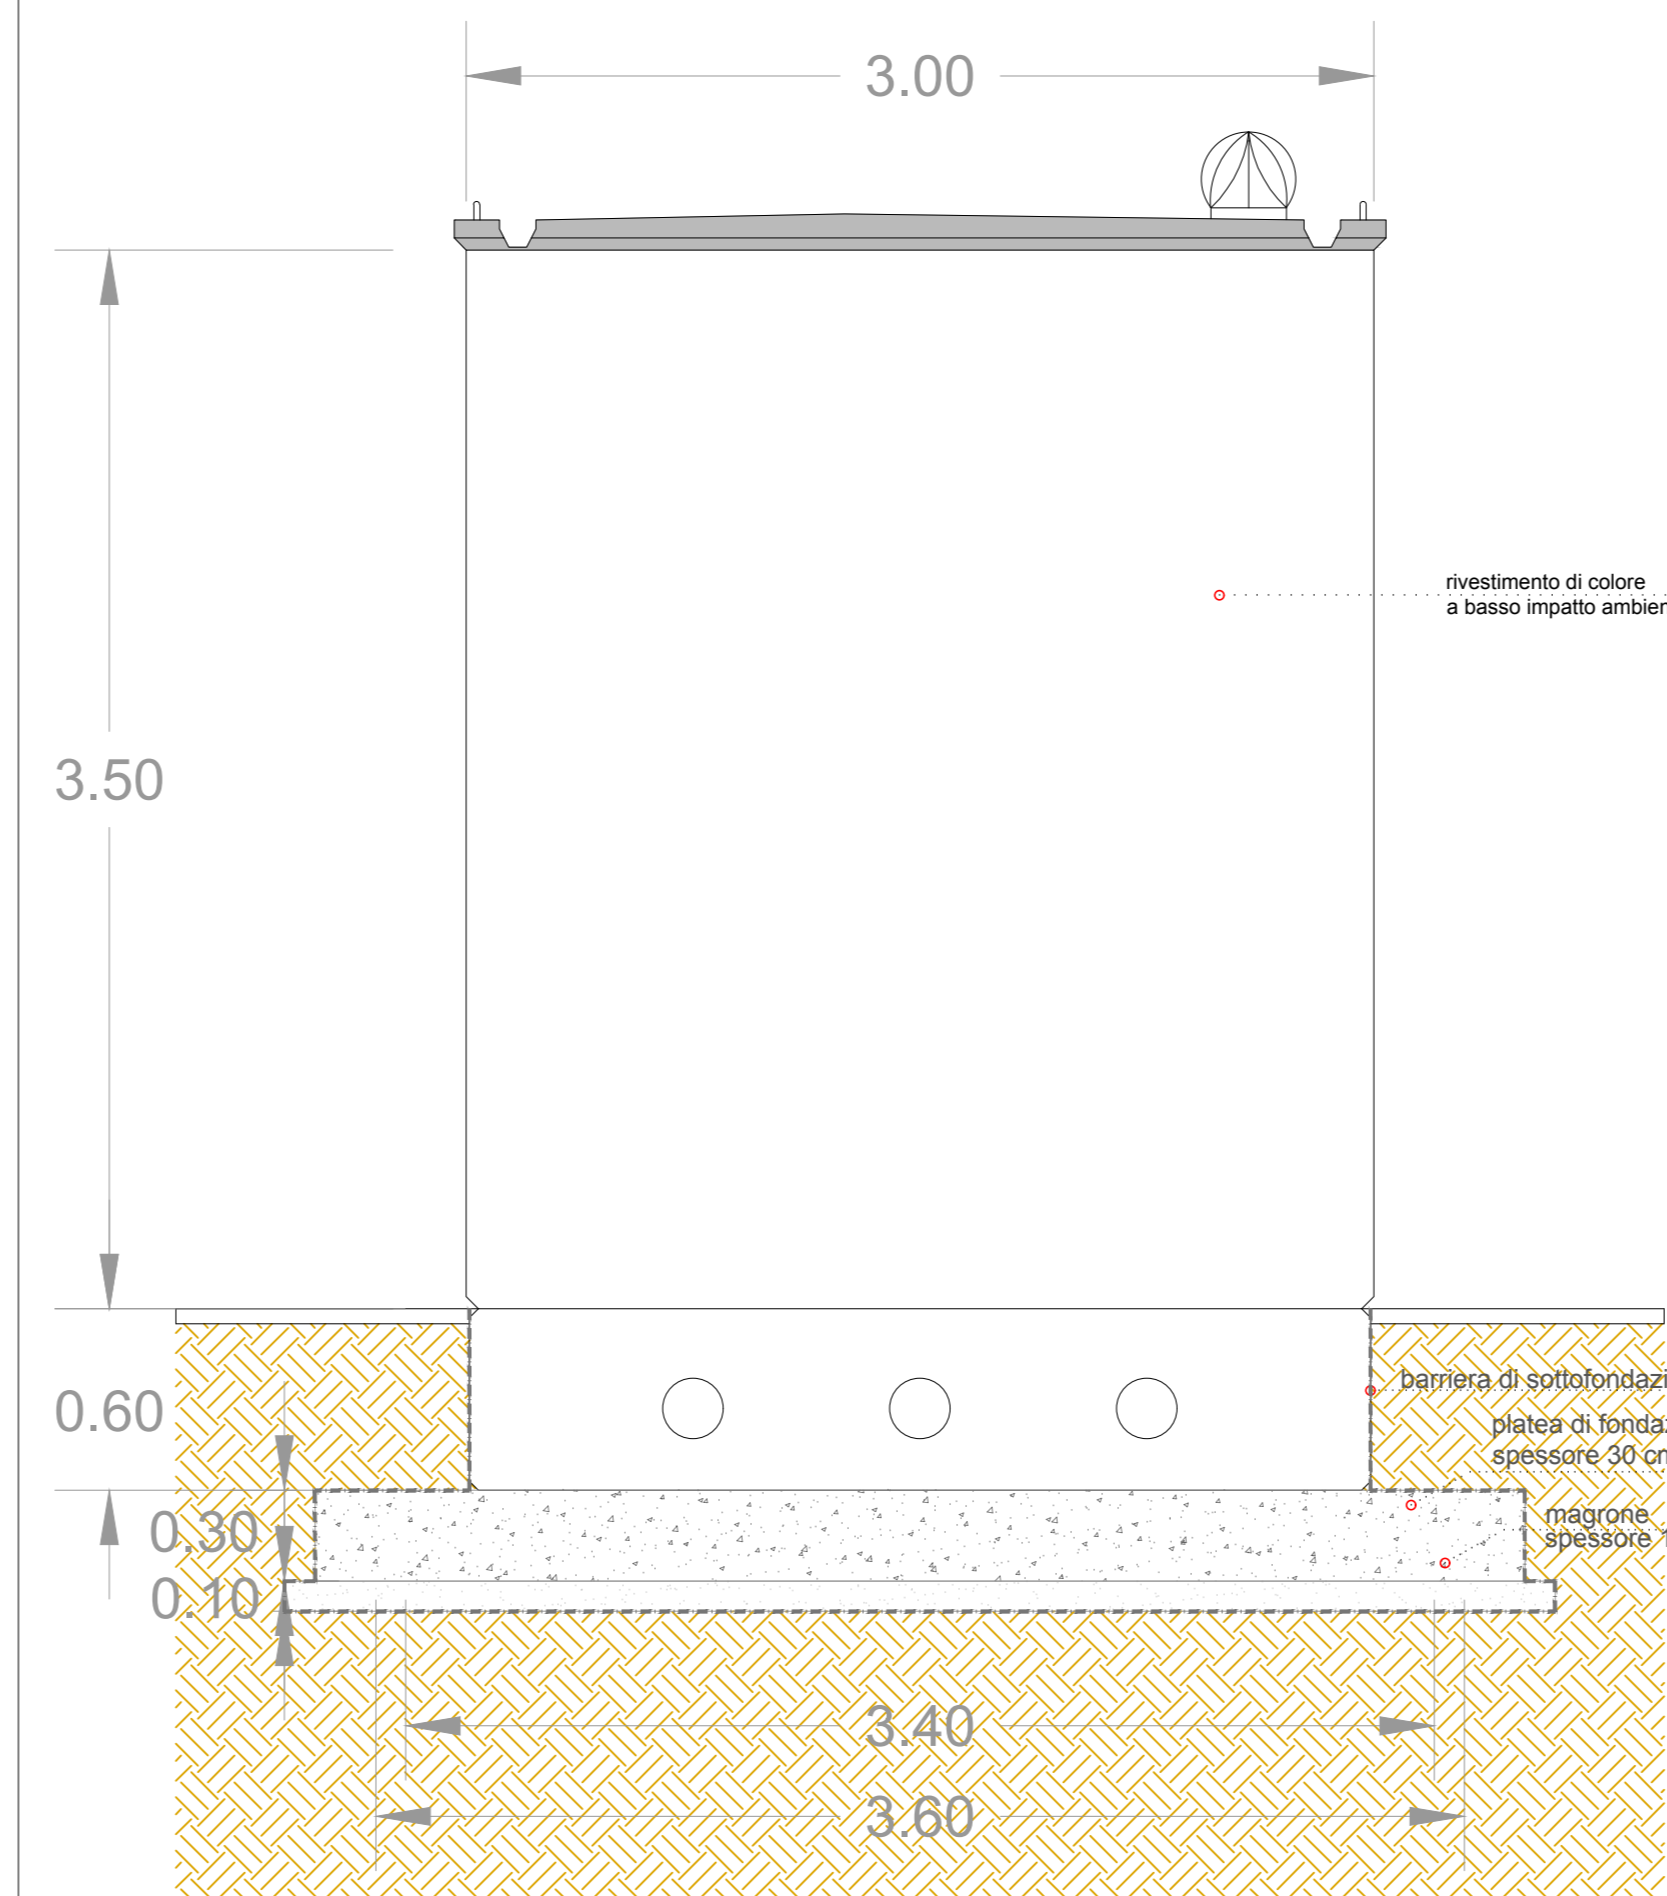



PROSPETTO RETRO - scala 1:25

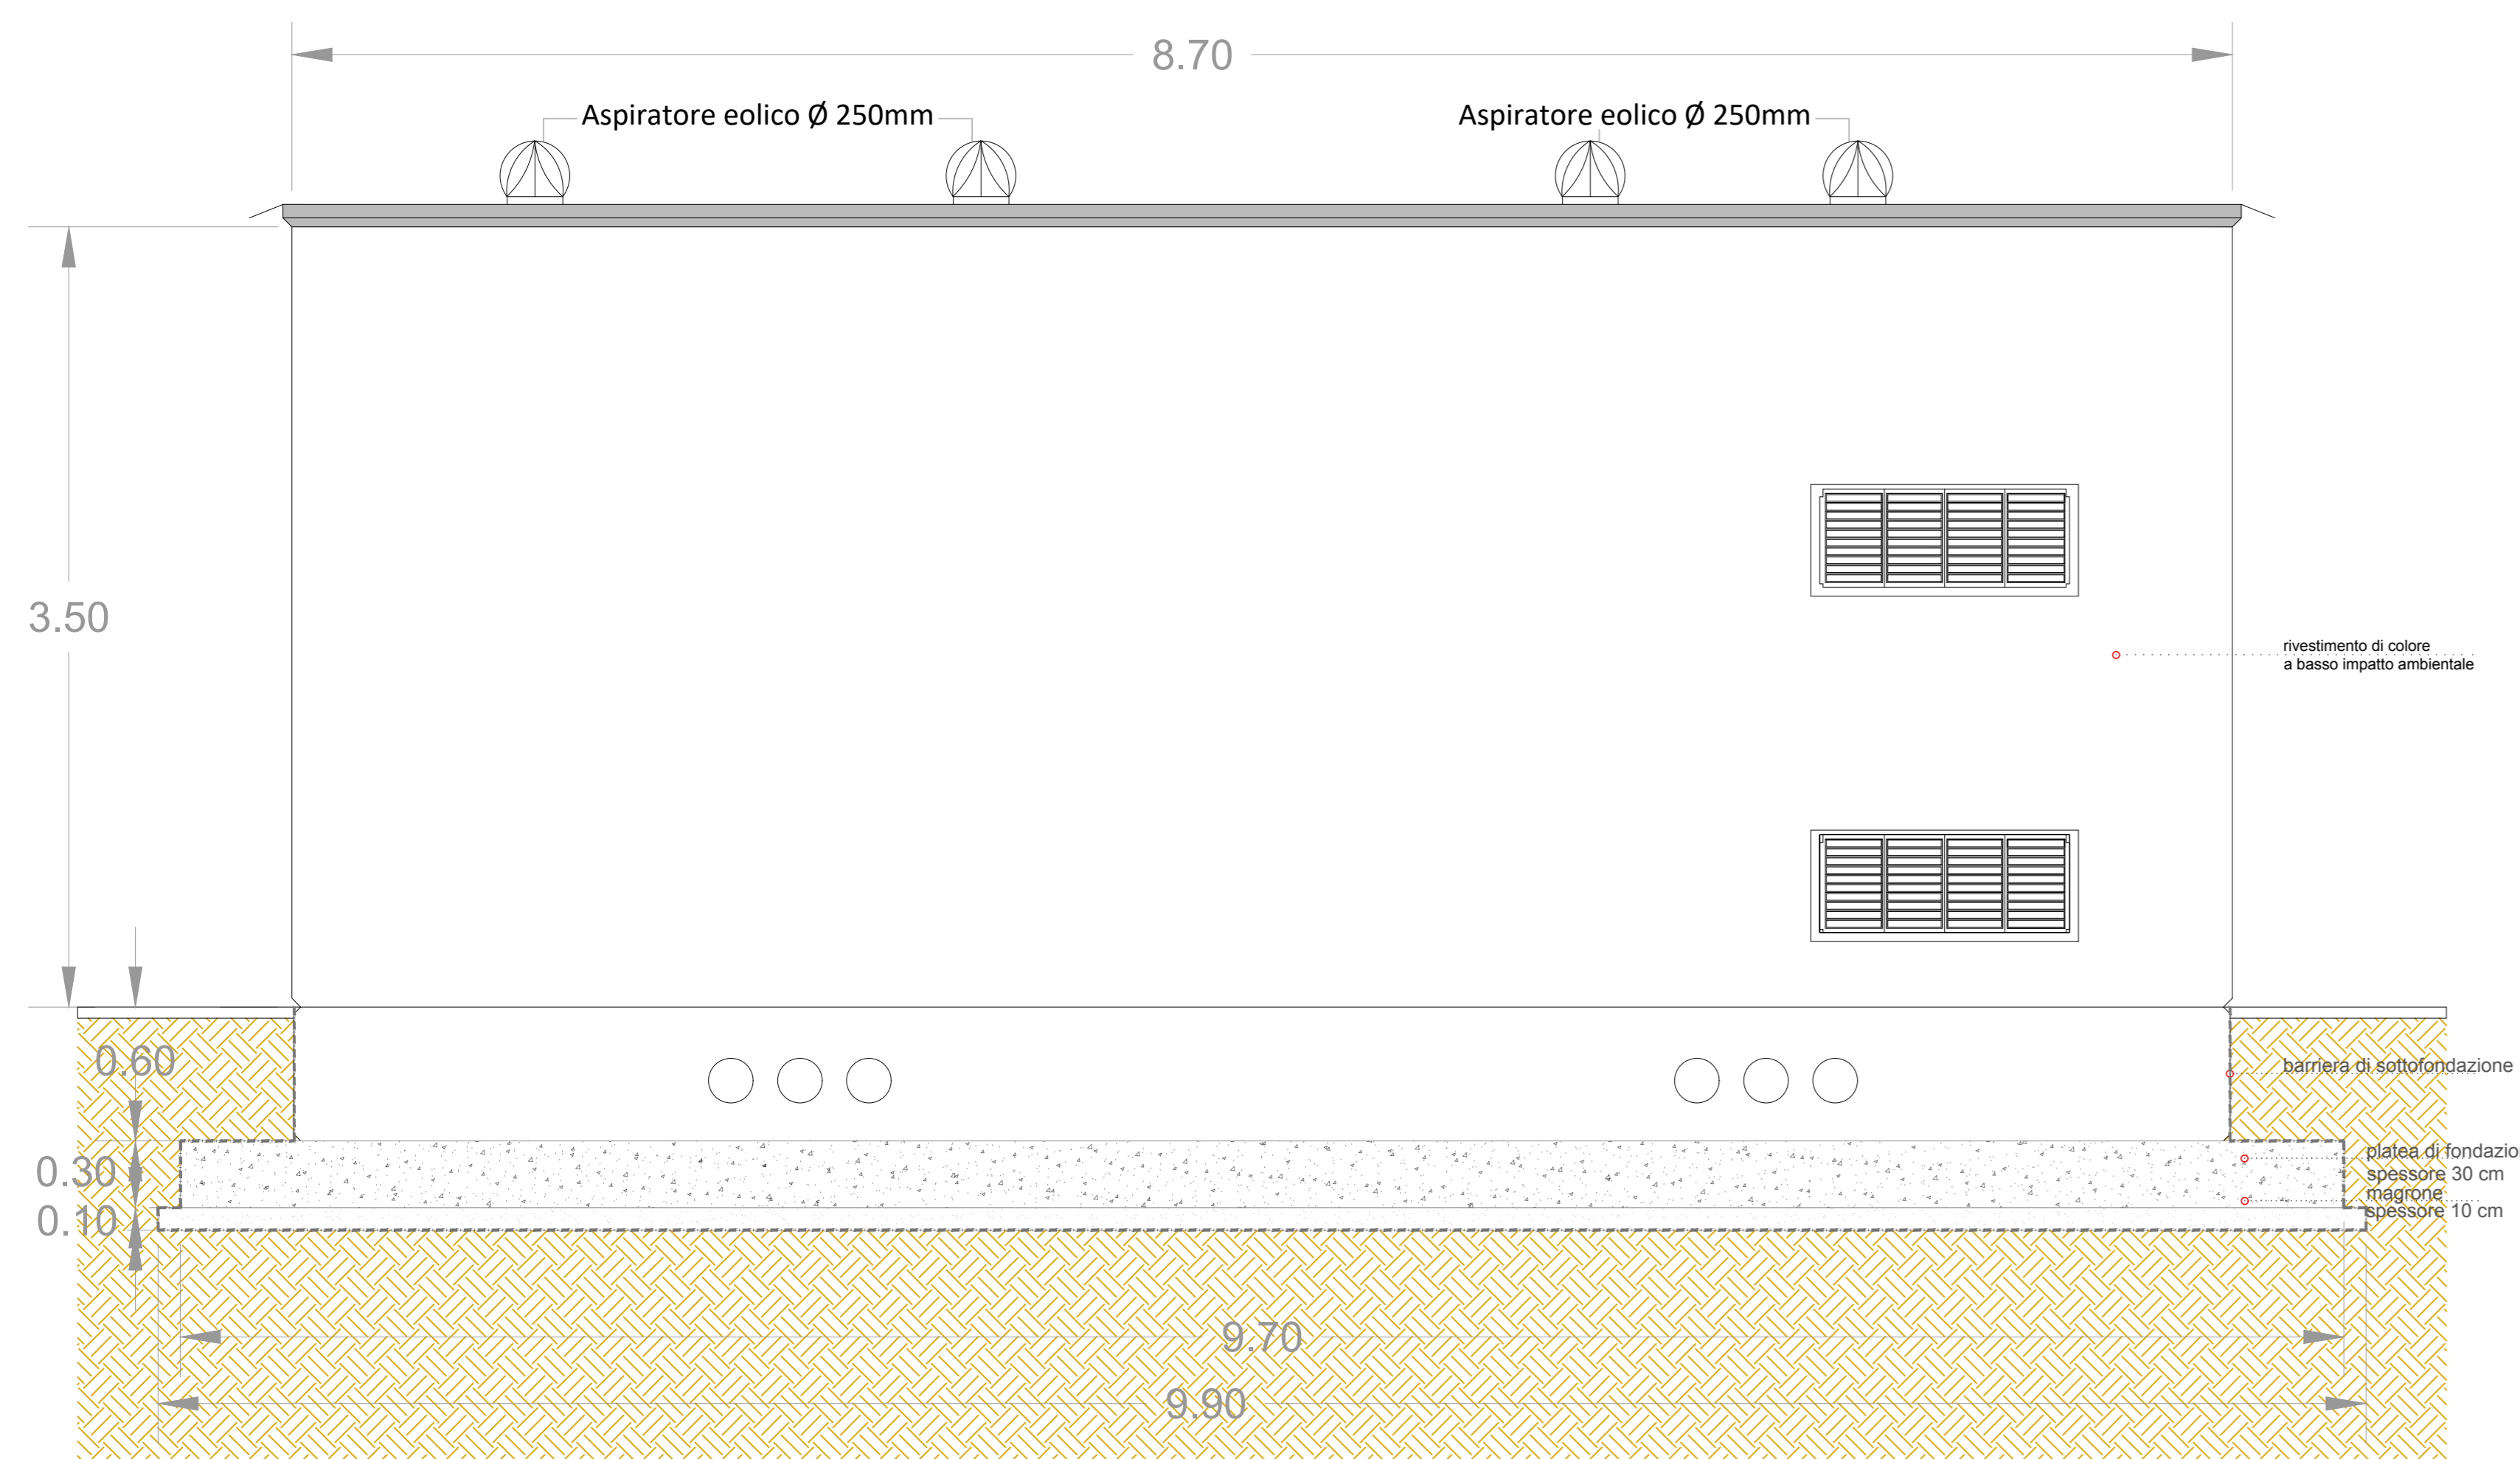


DISTINTA ARMATURE

DISTINTA ARMATURE					SAGOMA	
POS.	N°	Ø	L [mm]	L. Totale [mm]		
1	42+42	12	10300 + 10300	432600 + 432600		
2	20+20	12	4200 + 4200	84000 + 84000		

PIANTA E SEZIONI DELLA PLATEA DI FONDAZIONE - scala 1:25

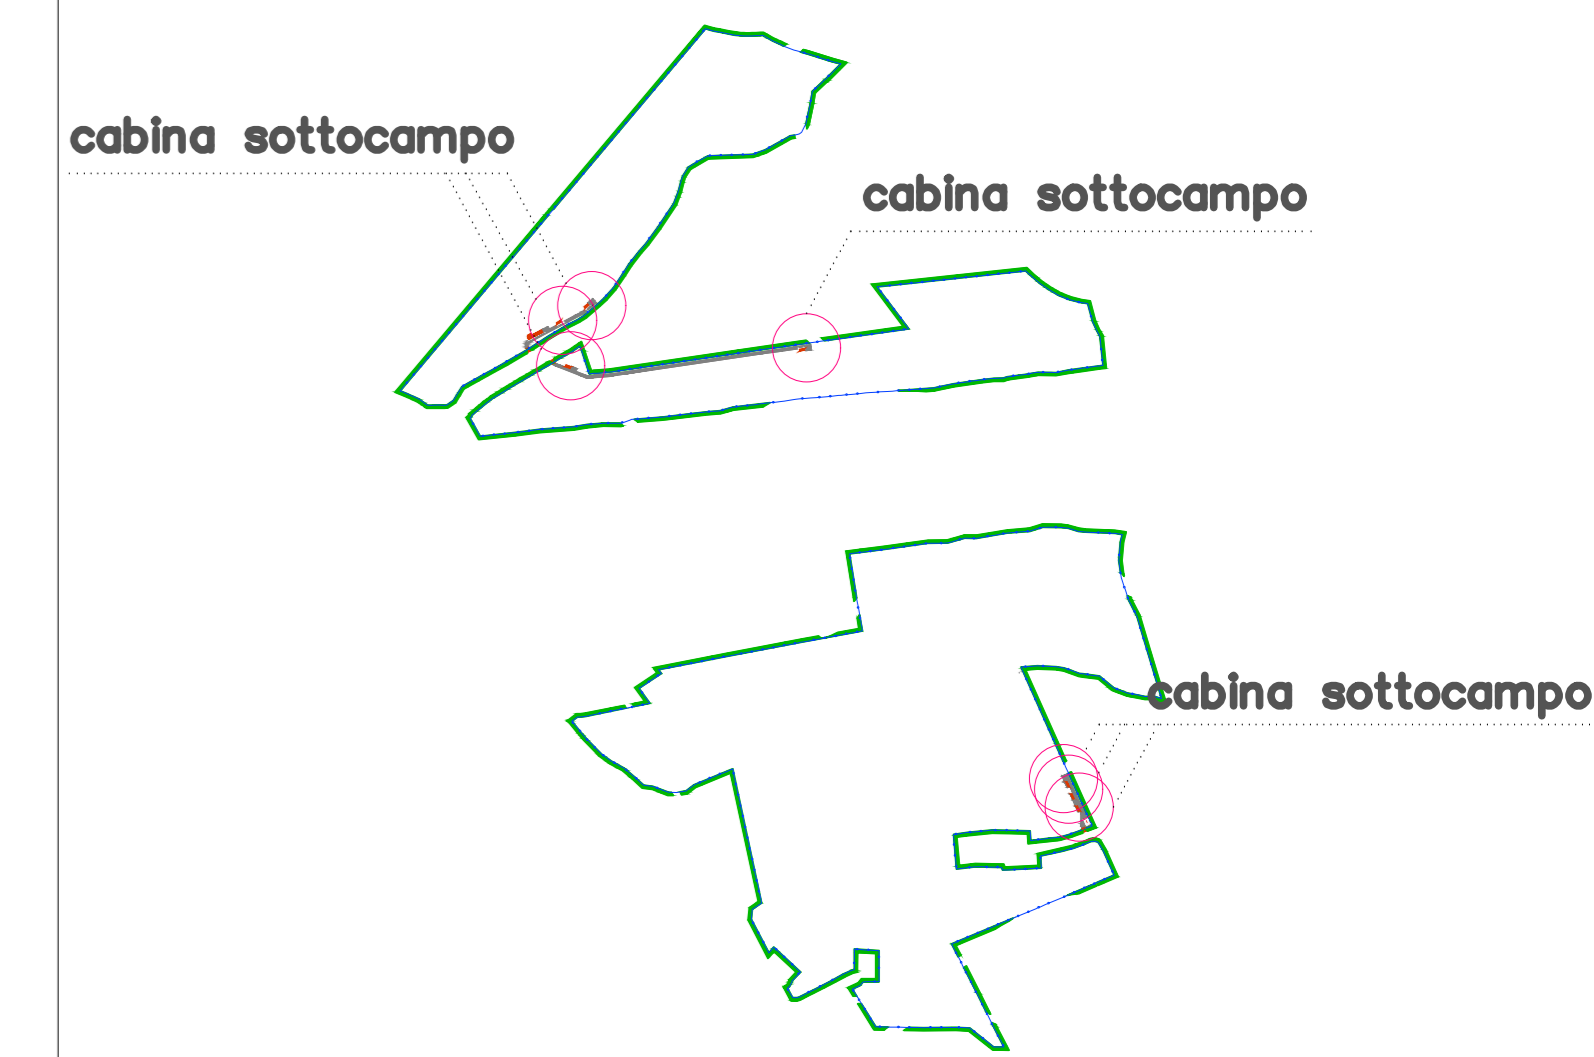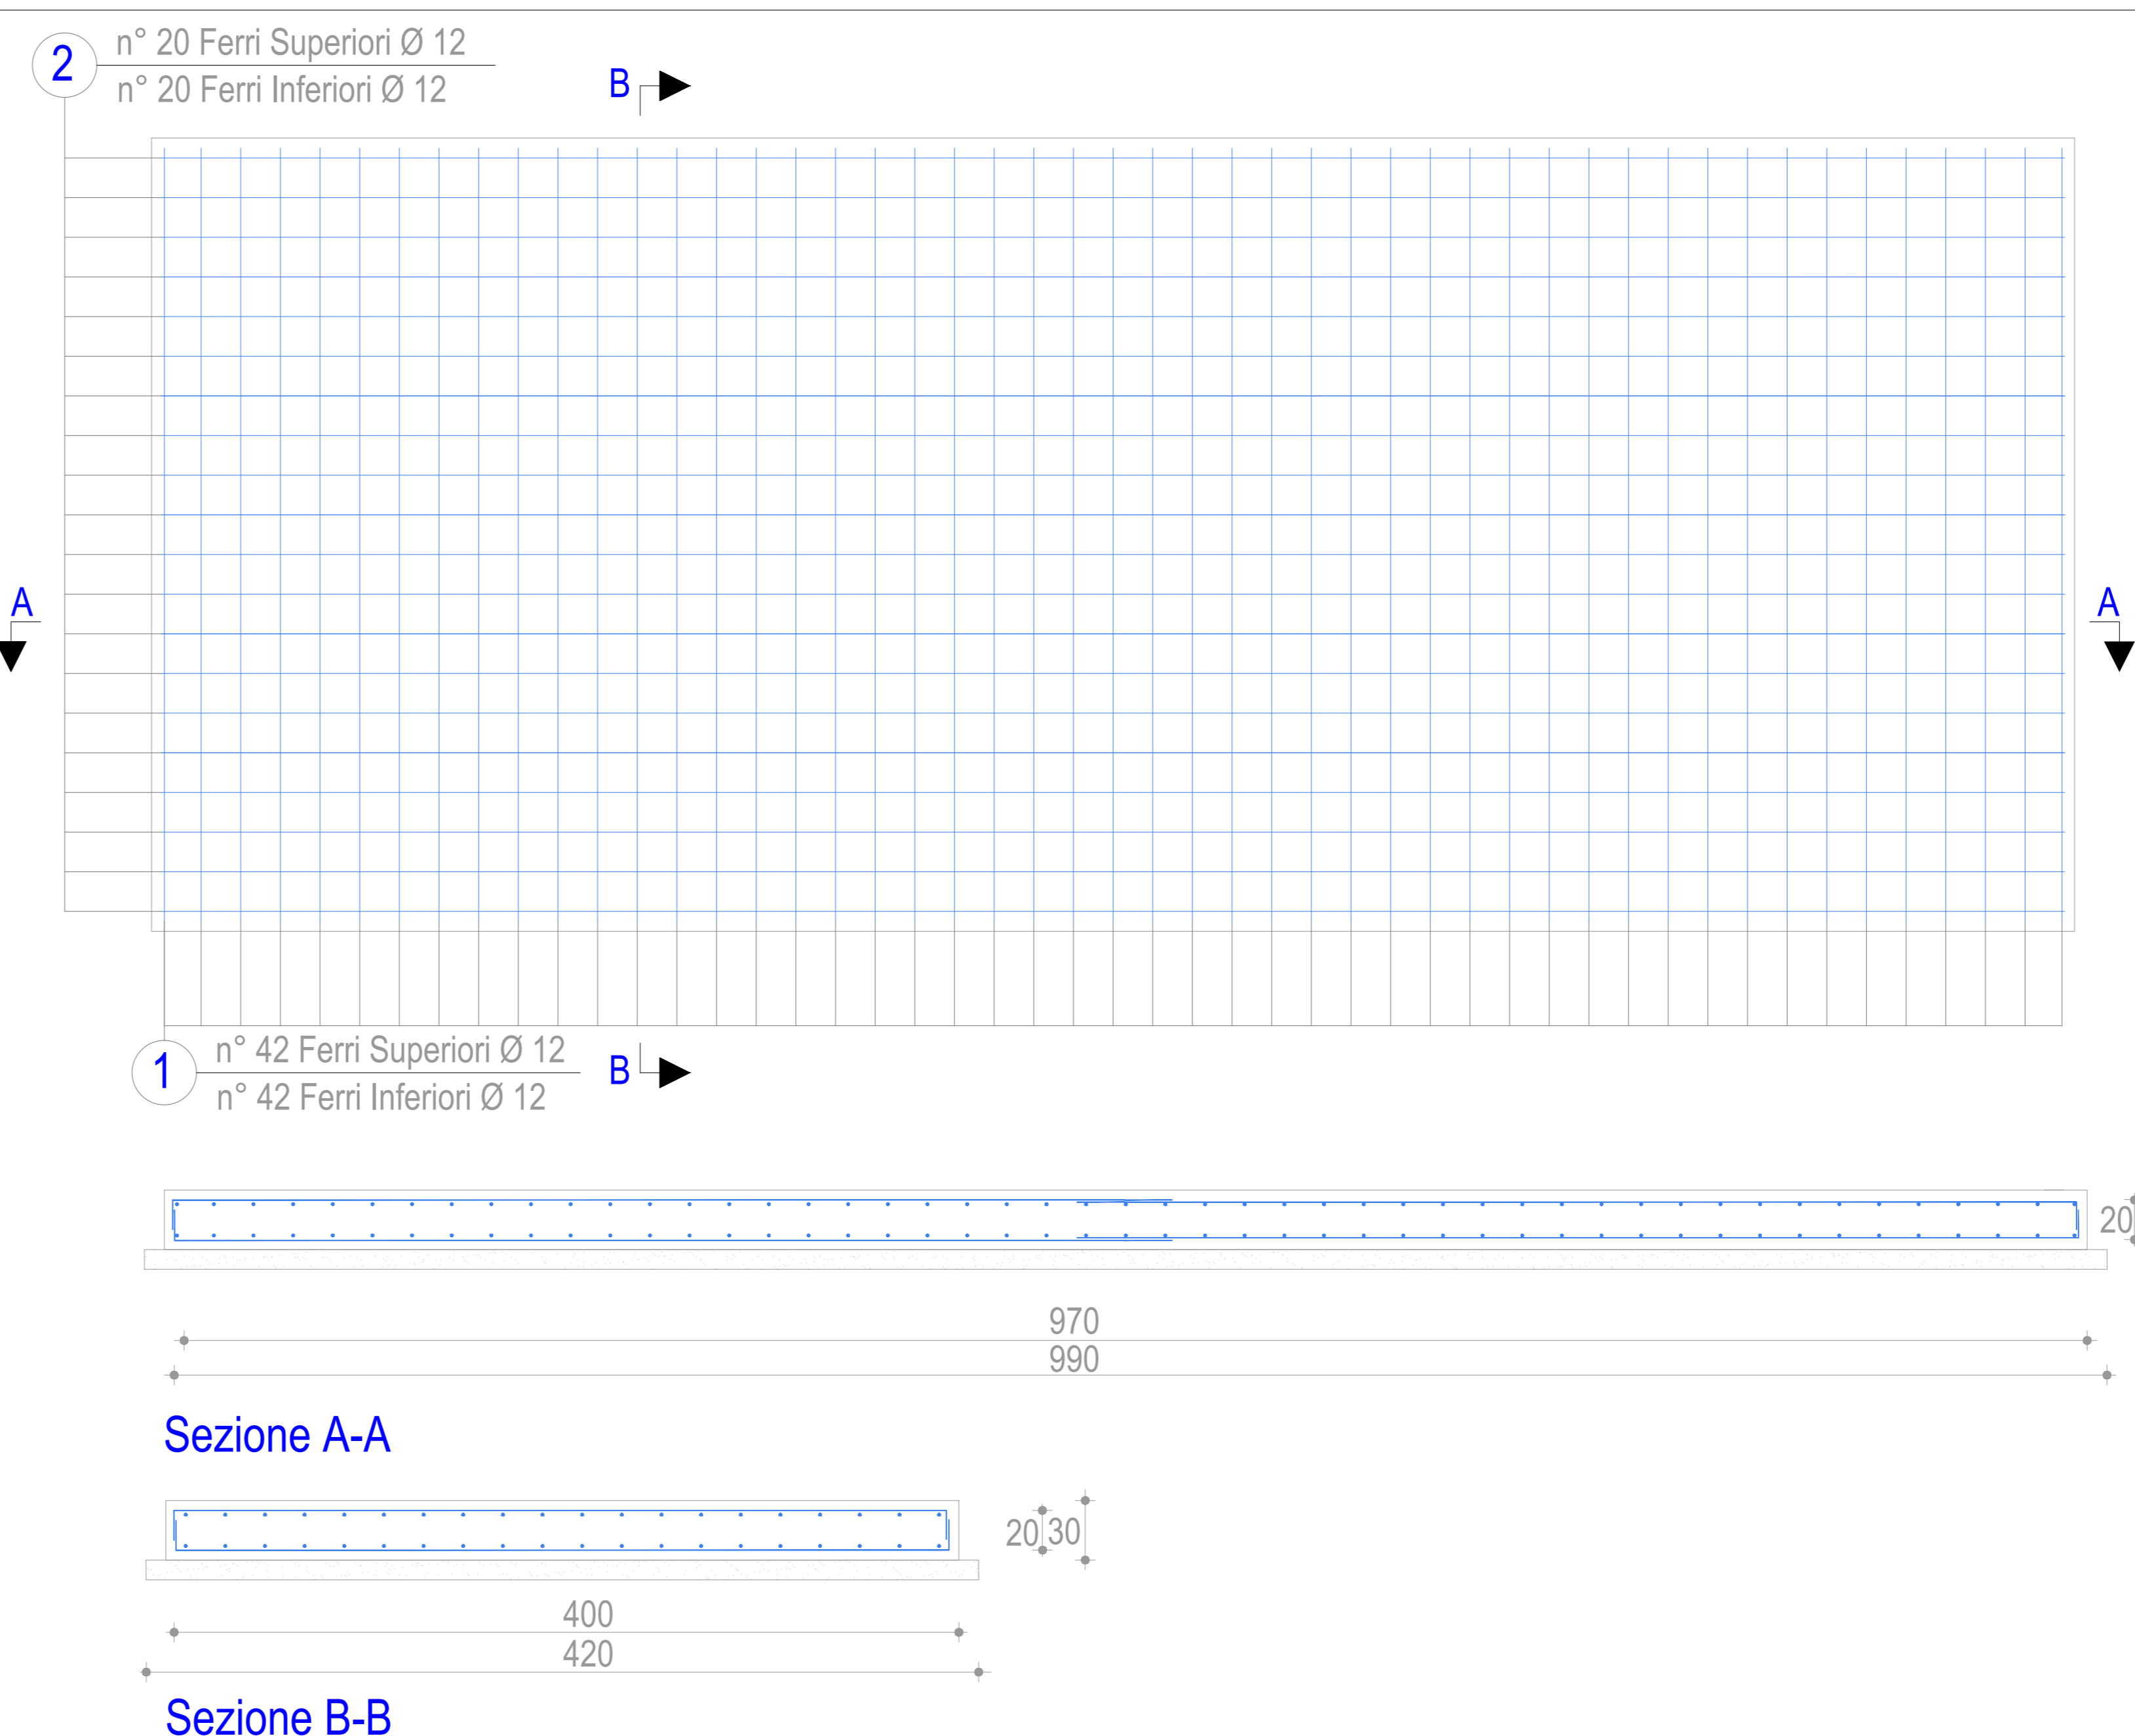

PRESCRIZIONI

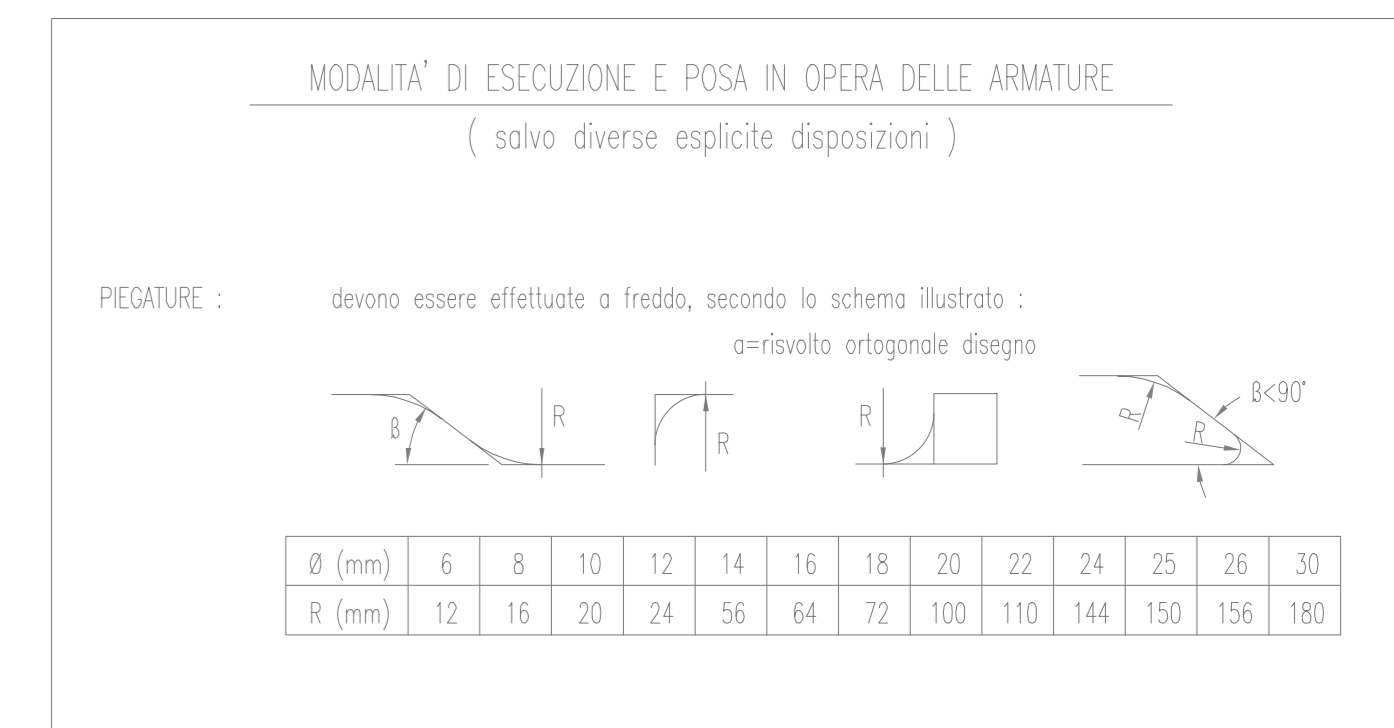

PRESCRIZIONI SUI MATERIALI:	PRESCRIZIONI D'ESECUZIONE DELLE OPERE:
CALCESTRUZZO per SOTTOFONDAZIONI: Classe C12/15 RA +15 MPa (k=12MPa) Classe di consistenza S3 CALCESTRUZZO per FONDAZIONI: Classe C20/25 RA +10 MPa (k=12MPa) Classe di consistenza S4 ACCIAIO per opere in C.A.: B450C (S420) tipo ad aderenza migliorata	COPRIFERRO MINIMO: Strutture in ELEVAZIONE Spalle: 2.0cm Armatura longitudinale 5.0cm Strutture di FONDAZIONE Spalle: 4.0cm Armatura longitudinale 5.0cm LUNGHEZZA DI SOVRAPPPOSIZIONE BARRE: dove non diversamente specificato s=25Ø LUNGHEZZA DI SOVRAPPPOSIZIONE RETE: 2 volte il minimo

PARTICOLARE PRELATURE FERREI LONGITUDINALI: R=ØØ
PARTICOLARE PRELATURE FERREI STAFFE E GANCI: R=ØØ
 Provvedere per tutti gli spigoli dei getti in c.a. la posa dei paraangoli.
 Vibrare adeguatamente il getto mediante appositi AGH.
 Tutti i prodotti da costruzione dovranno essere dotati di marchio C.E. ed essere conformi alle relative norme europee.

REGIONE SICILIA
 Libero Consorzio Comunale di Agrigento
COMUNE DI CAMMARATA



01	EMISSIONE PER ENTI ESTERNI	30/06/2023	LUR27	R.	LO PRESTI	L. DEMARCO	D.
00	EMISSIONE PER COMMENTI	16/06/2023	LUR27	R.	LO PRESTI	L. DEMARCO	D.
REV:	DESCRIZIONE	DATA	REDAATTO	CONTROL.	APPROV.		

Coprofititante:
DS ITALIA 12 S.R.L.
 Via del Plebiscito, 112, 00186, ROMA (RM)
 Partita I.V.A. 16380551008 - P.E.C. dsitalia12@legmail.it
 Ingegneria & Innovazione

Antex Group
 Via Jonica, 16 - Loc. Belvedere - 96100 Siracusa (SR) Tel. 0931.166.5409
 web: www.antexgroup.it e-mail: info@antexgroup.it

Progetto:
IMPIANTO AGRIVOLTAICO "CAMMARATA"
 Dott. Ing. Antonino Sgranello
 Ordine degli Ingegneri della Provincia di Catania n° 6105 sez. A

Titolo:
ELABORATO GRAFICO STRUTTURE CABINA DI SOTTOCAMPO

Scala: 1:25 Nome DIS./FILE: C22016505-PD-EG-09-01 Allegato: 1/1 F. No: AO Livello: **DEFINITIVO**

Il presente documento è di proprietà di DS ITALIA 12 S.R.L. È vietata la ristampa o l'uso non autorizzato senza il permesso scritto della suddetta. La società assume i propri rischi in ogni caso.