



LEGENDA

- Ingresso impianto
- Ingresso manutenzione
- Recinzione impianto
- Cabina di Sottocampo
- Viabilità interna impianto
- Mitigazione
- Cabina di Raccolta
- Cabina di Centrale
- Cavidotto 30 kV

Quadro d'unione

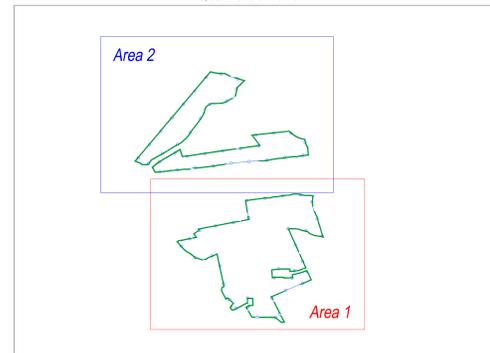

Ingrandimento dell'area di servizio 1

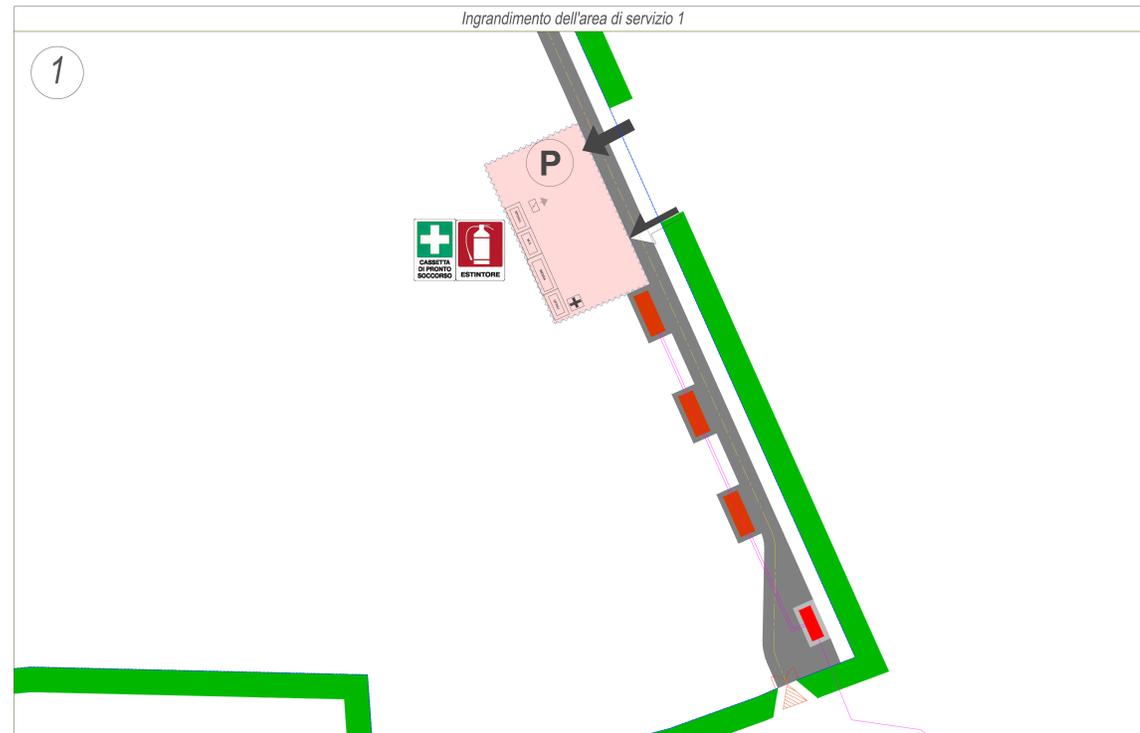

LEGENDA

	ACCESSO IMPIANTO		DEPOSITO PONTEGGI
	ACCESSO MANUTENZIONE		DEPOSITO CASSEFORMI
	RECINZIONE IMPIANTO		DEPOSITO MACCHINARI
	AREA CANTIERE		DEPOSITO ATTREZZATURE
	PARCHEGGIO		DEPOSITO D.P.I.
	ACCESSO PEDONALE		STOCCAGGIO RETE ELETTROSALDATA
	ACCESSO MEZZI		STOCCAGGIO LEGNAME
	PERCORSI MEZZI TRASPORTO		STOCCAGGIO FERRO PER CARPENTERIA
	VIABILITA' IMPIANTO		PONTEGGIO
	ZONA STOCCAGGIO MATERIALI DI CONSUMO E AREA UFFICI E SERVIZI AL PERSONALE		SERVIZI IGIENICI E SPOGLIATOI
	RECINZIONE AREA SERVIZI		MENSA (locale uso refettorio)
	QUADRO PRINCIPALE		UFFICI
	DISPERSORI DI TERRA		

REGIONE SICILIA
Libero Consorzio Comunale di Agrigento

COMUNE DI CAMMARATA



01	EMISSIONE PER ENTI ESTERNI	30/06/2023	URP27	R.	LO PRESTI					
00	EMISSIONE PER COMMENTI	14/06/2023	URP27	R.	LO PRESTI					
REV:	DESCRIZIONE	DATA	REDAITTO	CONTROL	APPROV.					

Comitatante:
DS ITALIA 12 S.R.L.

DSIT12
DS ITALIA 12 SRL
Ingegneria & Innovazione

Via del Palatino, 112 - 00186 ROMA (RM)
Partita IVA: 1638051008 - P.E.C.: dsitalia12@regemai.it


Società di Progettazione: **Ing. Antonio Scarpone**
Via Jorio, 16 - Loc. Belvedere - 96100 Siracusa (SR) Tel. 0931.1563400
web: www.dsitgroup.it e-mail: info@dsitgroup.it

Progetto: **IMPIANTO AGRIVOLTAICO "CAMMARATA"**

Revista: **LAYOUT DI CANTIERE**

Scale: 1:2000 Nome Dis. (P.E.): [C22016505-PD-EC-12-01] Allegato: 1/2 F. Sc.: AD Livello: **DEFINITIVO**


Il presente documento è di proprietà della DSIT GROUP S.p.A.
L'uso non autorizzato o l'uso a fini diverse da quelle autorizzate sono espressamente vietati.
La società libera i propri diritti e ripete a ogni anno.

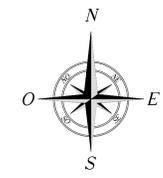

LEGENDA


- Ingresso impianto
- Ingresso manutenzione
- Recinzione impianto
- Cabina di Sottocampo
- Viabilità interna impianto
- Mitigazione
- Cabina di Raccolta
- Cabina di Centrale
- Cavidotto 30 kV

Quadro d'unione

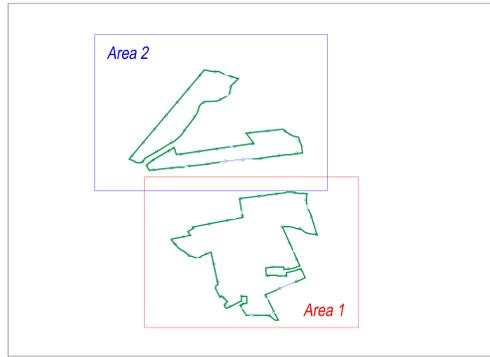


LEGENDA


- ACCESSO IMPIANTO
- AREA CANTIERE
- PARCHEGGIO
- ACCESSO PEDONALE
- ACCESSO MEZZI
- PERCORSI MEZZI TRASPORTO
- VIABILITA' IMPIANTO
- ZONA STOCCAGGIO MATERIALI DI CONSUMO E AREA UFFICI E SERVIZI AL PERSONALE
- RECINZIONE AREA SERVIZI
- QUADRO PRINCIPALE
- DISPERSORI DI TERRA
- DEPOSITO PONTEGGI
- DEPOSITO CASSEFORMI
- DEPOSITO MACCHINARI
- DEPOSITO ATTREZZATURE
- DEPOSITO D.P.I.
- STOCCAGGIO RETE ELETTROSALDATA
- STOCCAGGIO LEGNAME
- STOCCAGGIO FERRO PER CARPENTERIA
- PONTEGGIO
- SERVIZI IGIENICI E SPOGLIATOI
- MENSA (locale uso refettorio)
- UFFICI

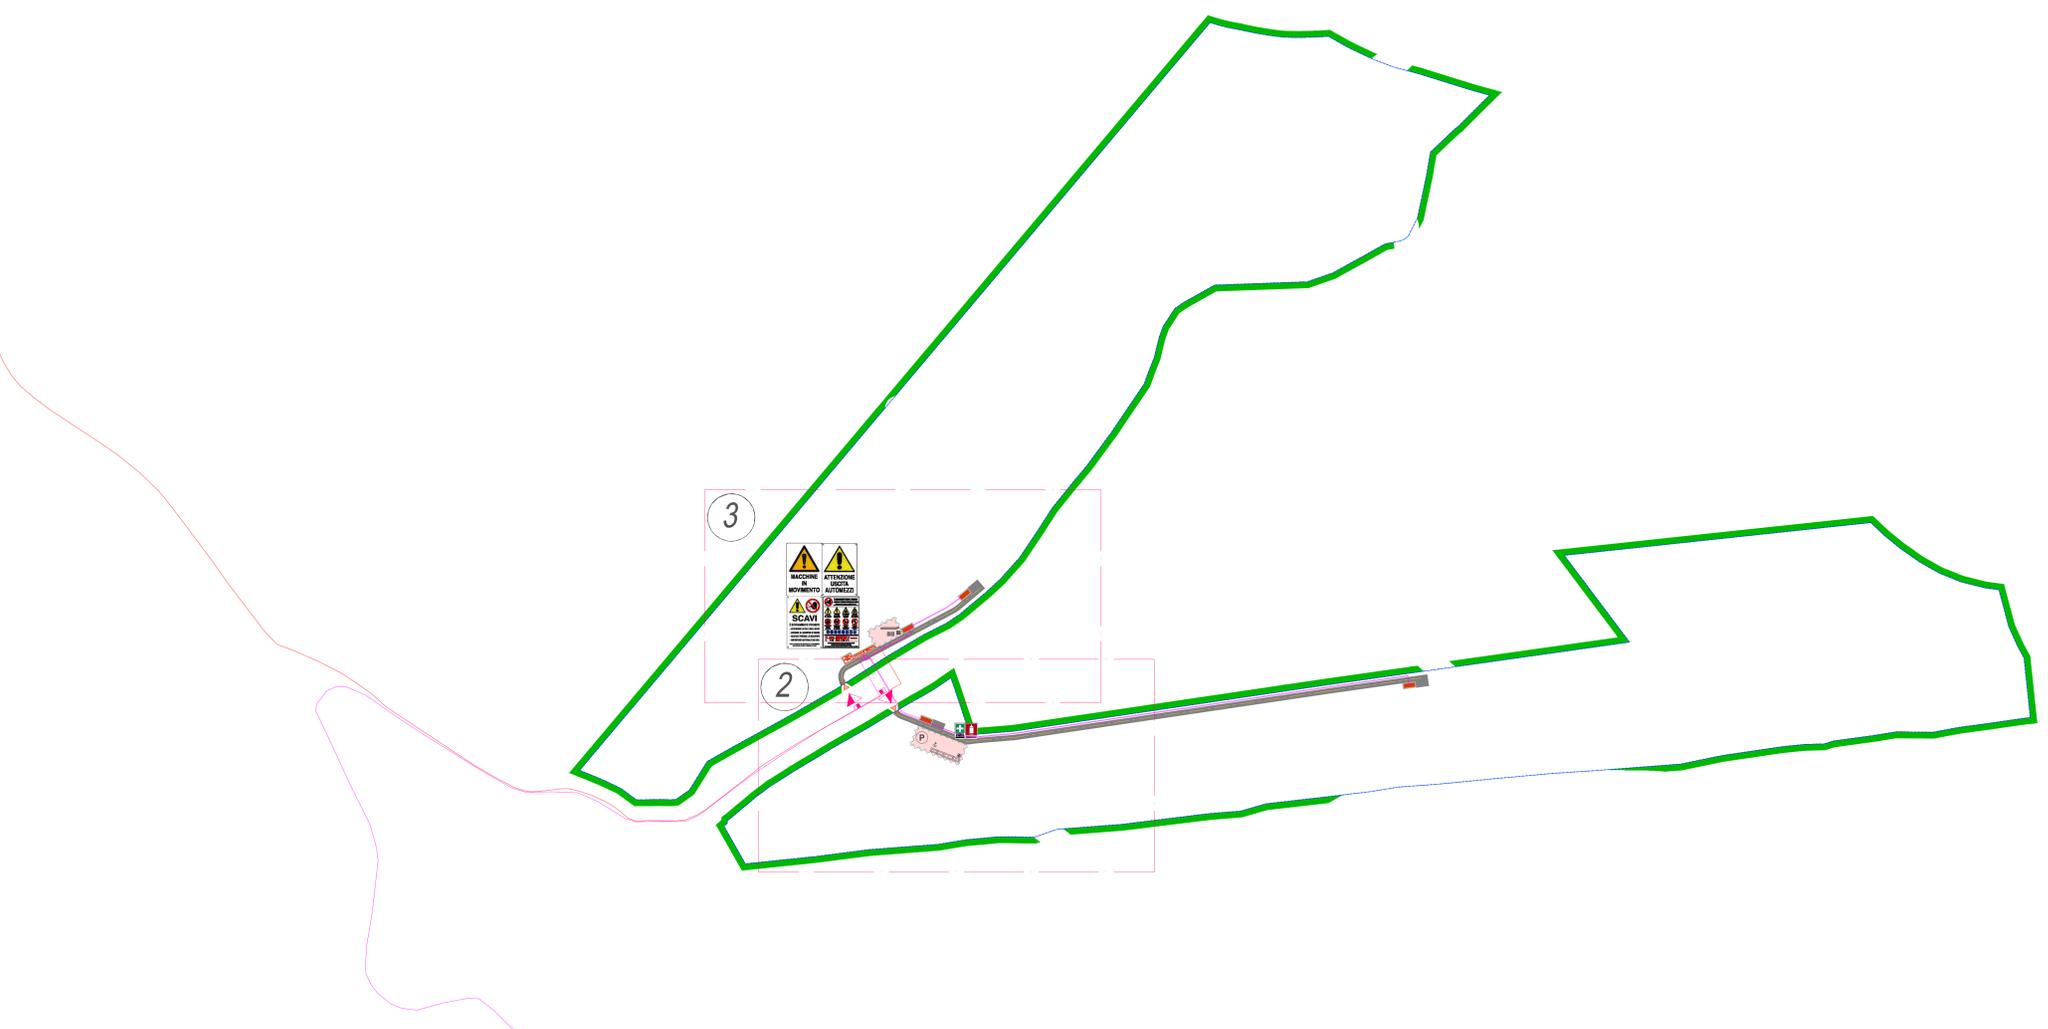

Ingrandimento dell'area di servizio 3

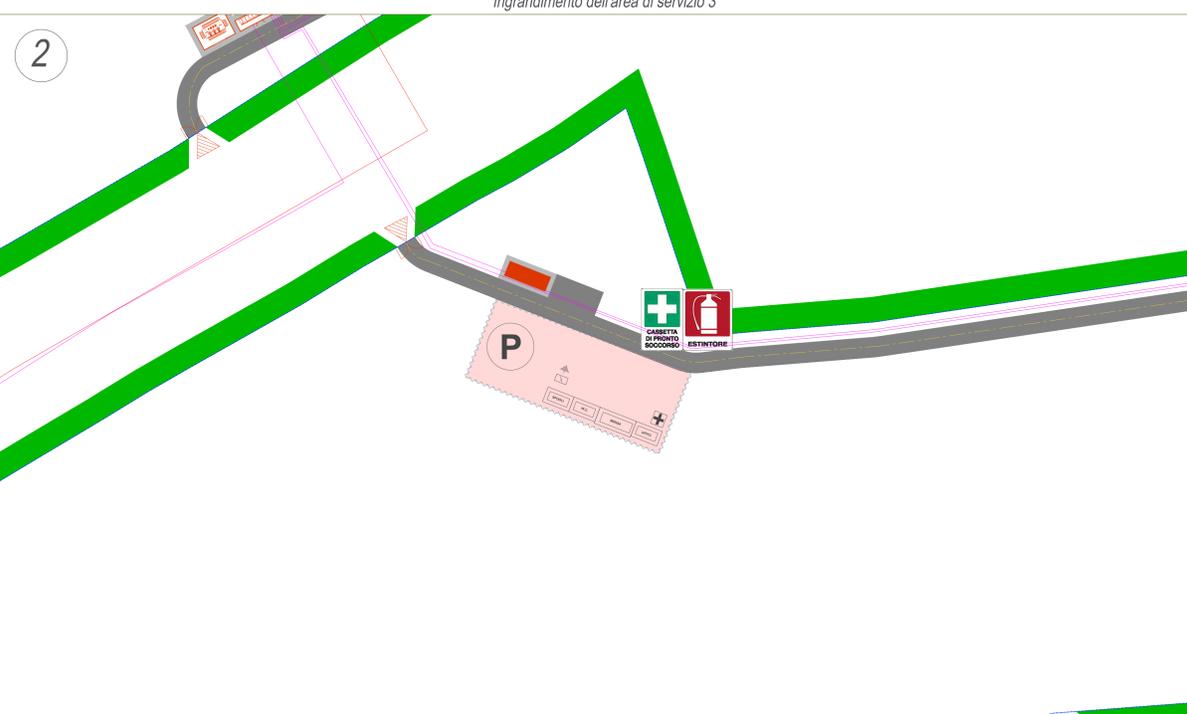

Ingrandimento dell'area di servizio 4

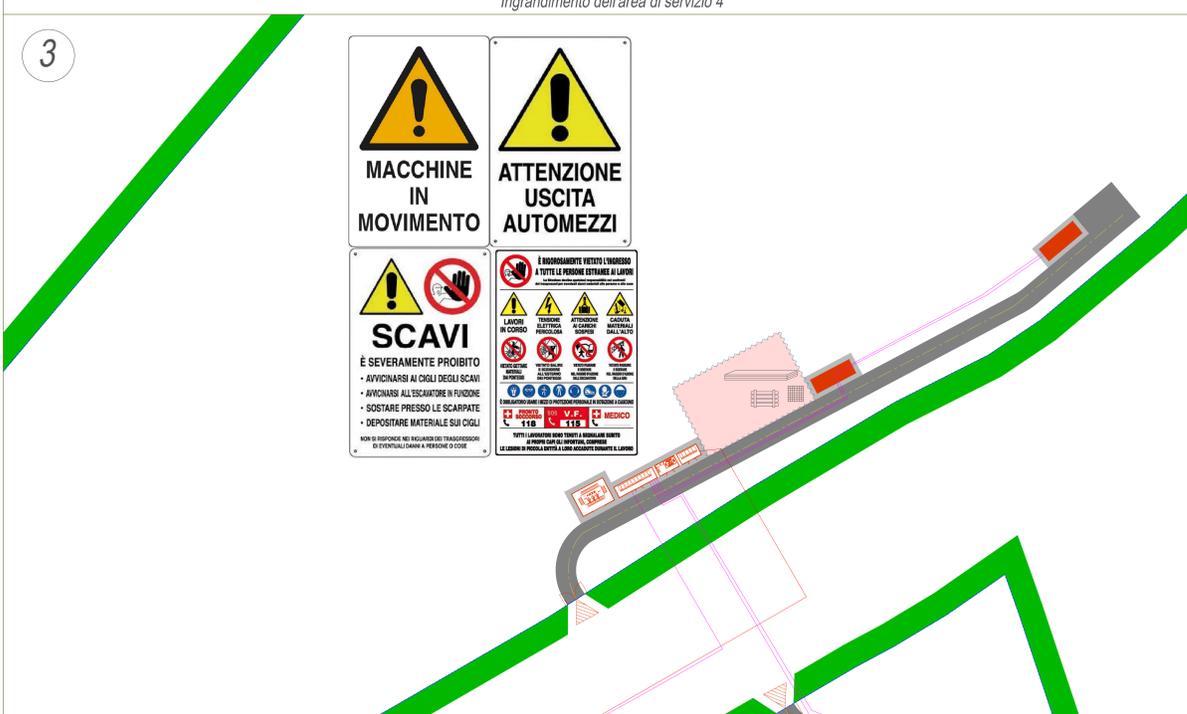

REGIONE SICILIA
Libero Consorzio Comunale di Agrigento
COMUNE DI CAMMARATA



DD	EMMISSIONE PER CONTI ESTERNI	30/06/2023	URP*	R.	LO PRESTI	LO DETIARIO	D.
DD	EMMISSIONE PER COMMENTI	14/06/2023	URP*	R.	LO PRESTI	LO DETIARIO	D.
REV.	DESCRIZIONE	DATA	REDATTO	CONTROL.	APPROV.		

Comitatista:
DS ITALIA 12 S.R.L.

Via del Patrocinio, 112, 00186, ROMA (RM)
Partita I.V.A. 16380551008 - P.E.C. dsitalia12@regemai.it

Società di Progettazione: **DSIT12**
Ingegneria & Innovazione

Nome file: **IMPIANTO AGRIVOLTAICO "CAMMARATA"**

Progetto: **LAYOUT DI CANTIERE**

Scale: 1:2000 | Nome file: C22016505-PD-EC-12-01 | Foglio: 2/2 | Formato: A0 | Stato: **DEFINITIVO**

Il presente documento è di proprietà della DSIT GROUP S.p.A. e non è da distribuire o terzi e la riproduzione senza il permesso scritto della società è vietata. Le società aderenti al progetto sono: DSIT GROUP S.p.A.