




Prospetto retro Cabina di Sottocampo

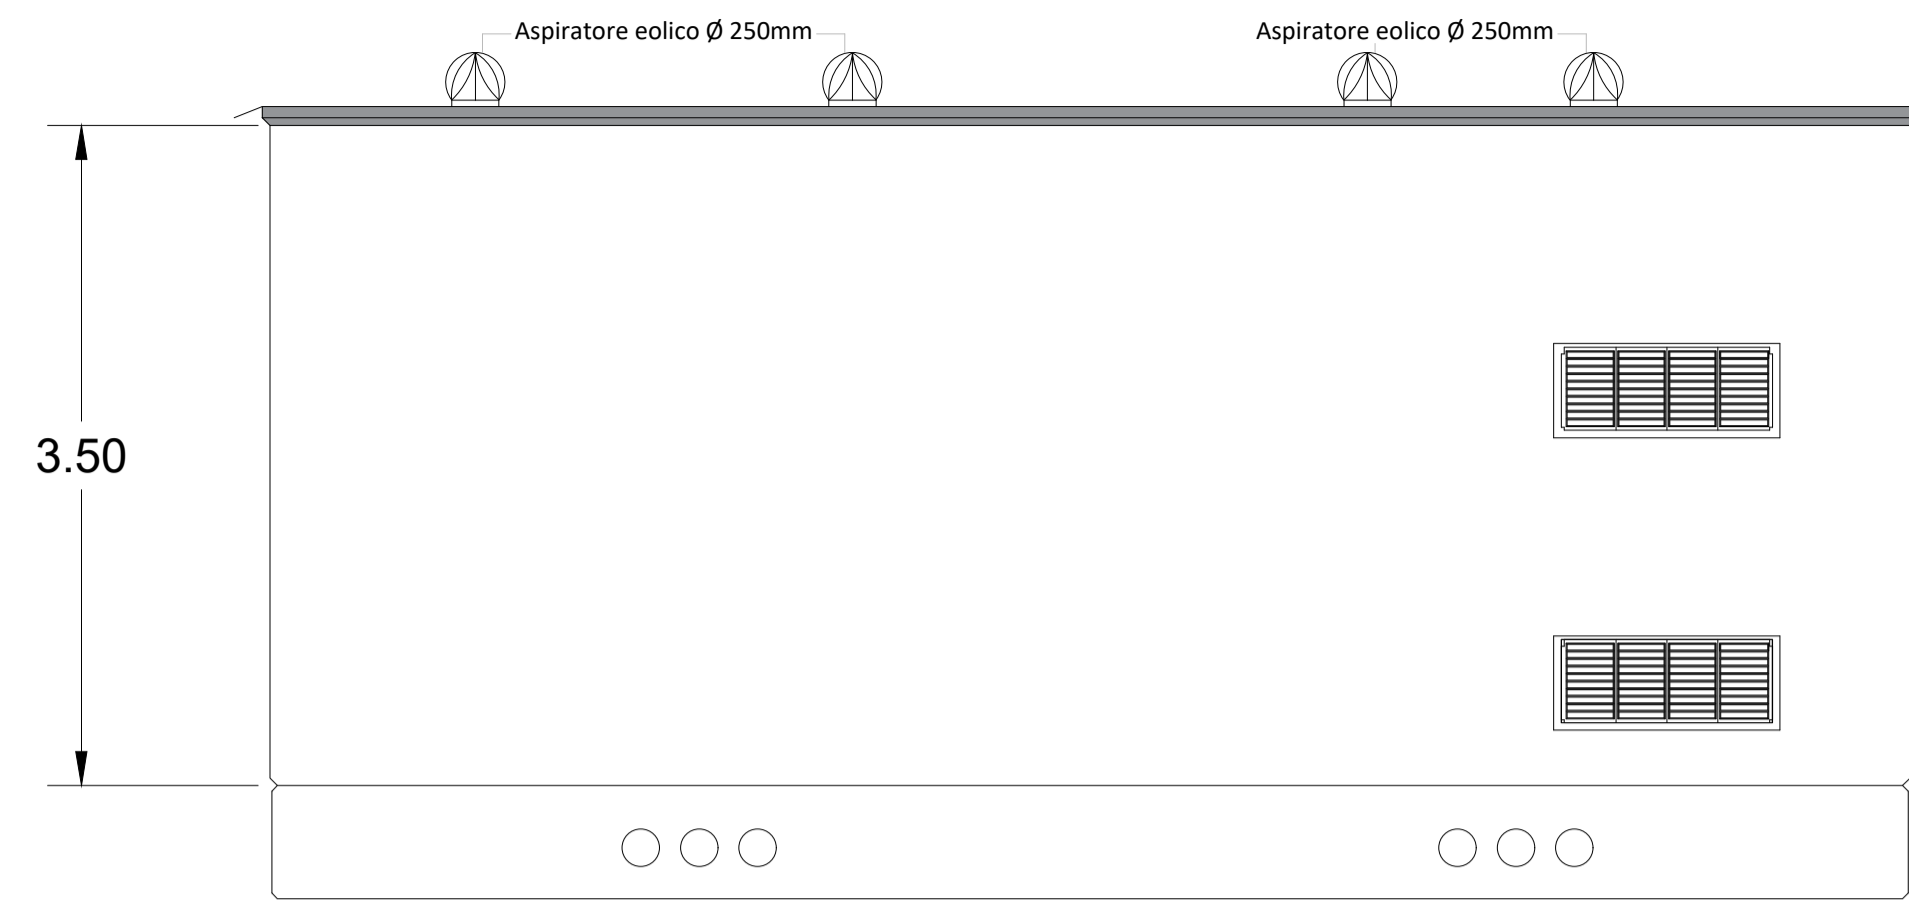


Pianta Cabina di Sottocampo

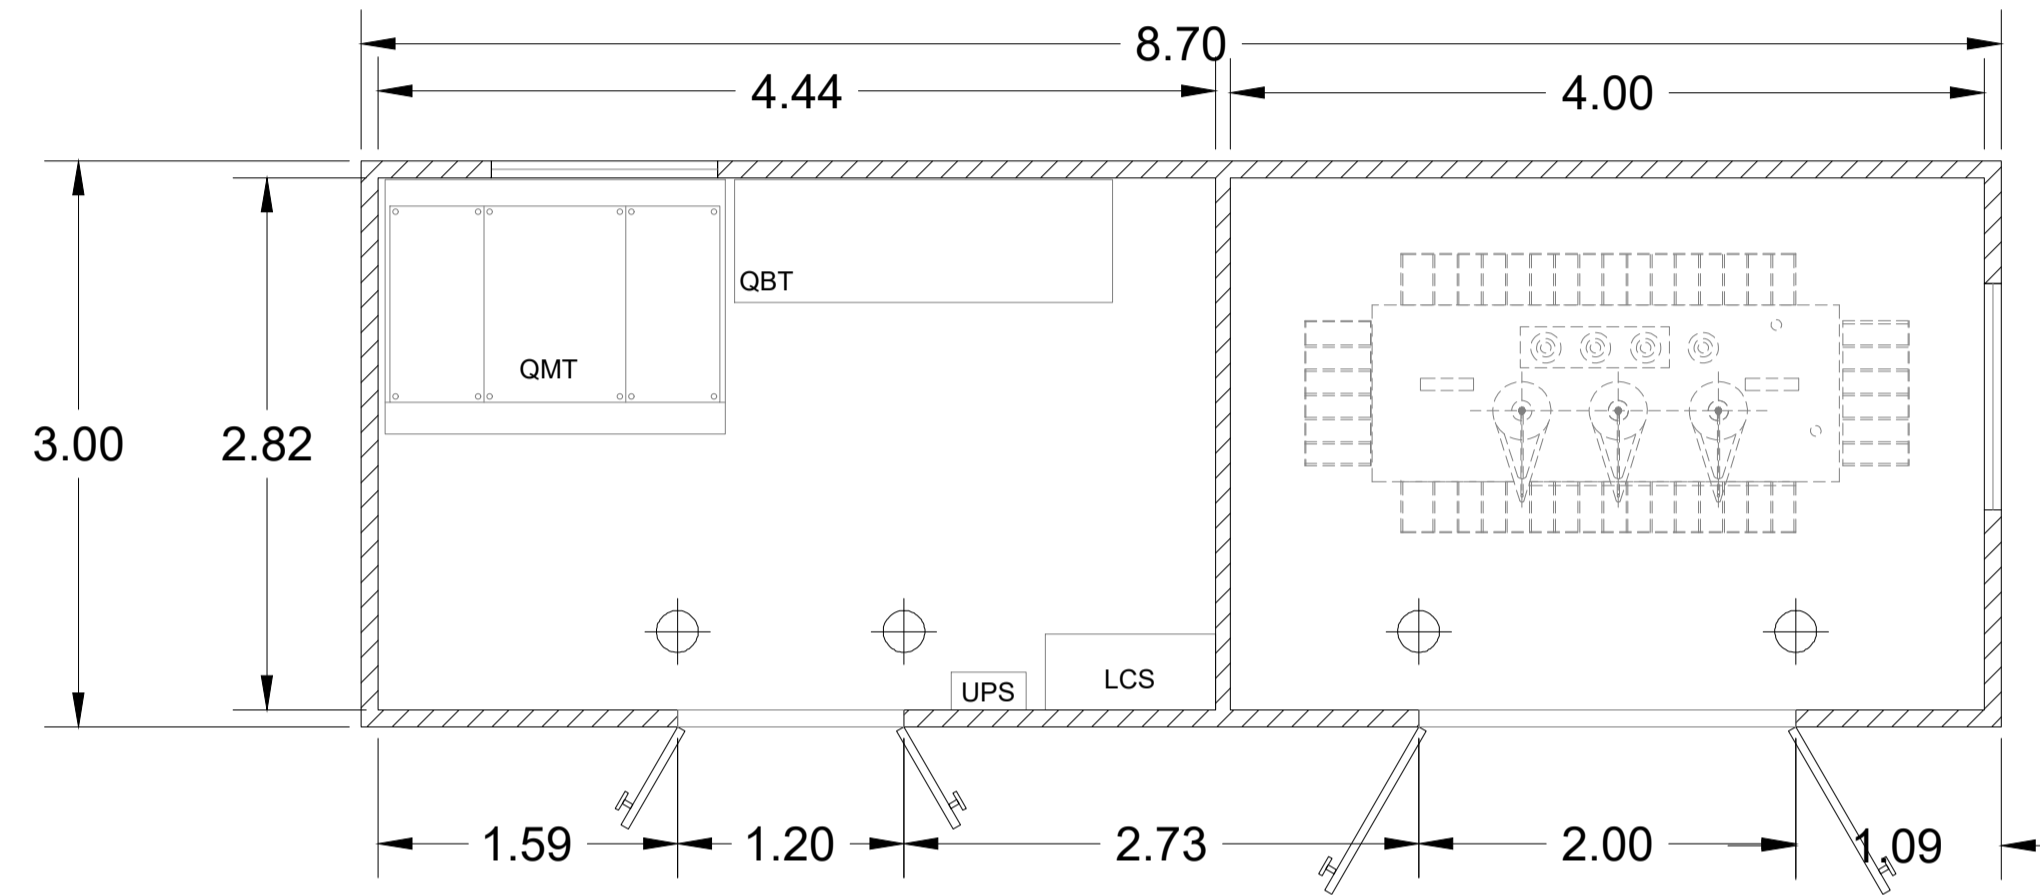

Prospetto fronte Cabina di Sottocampo

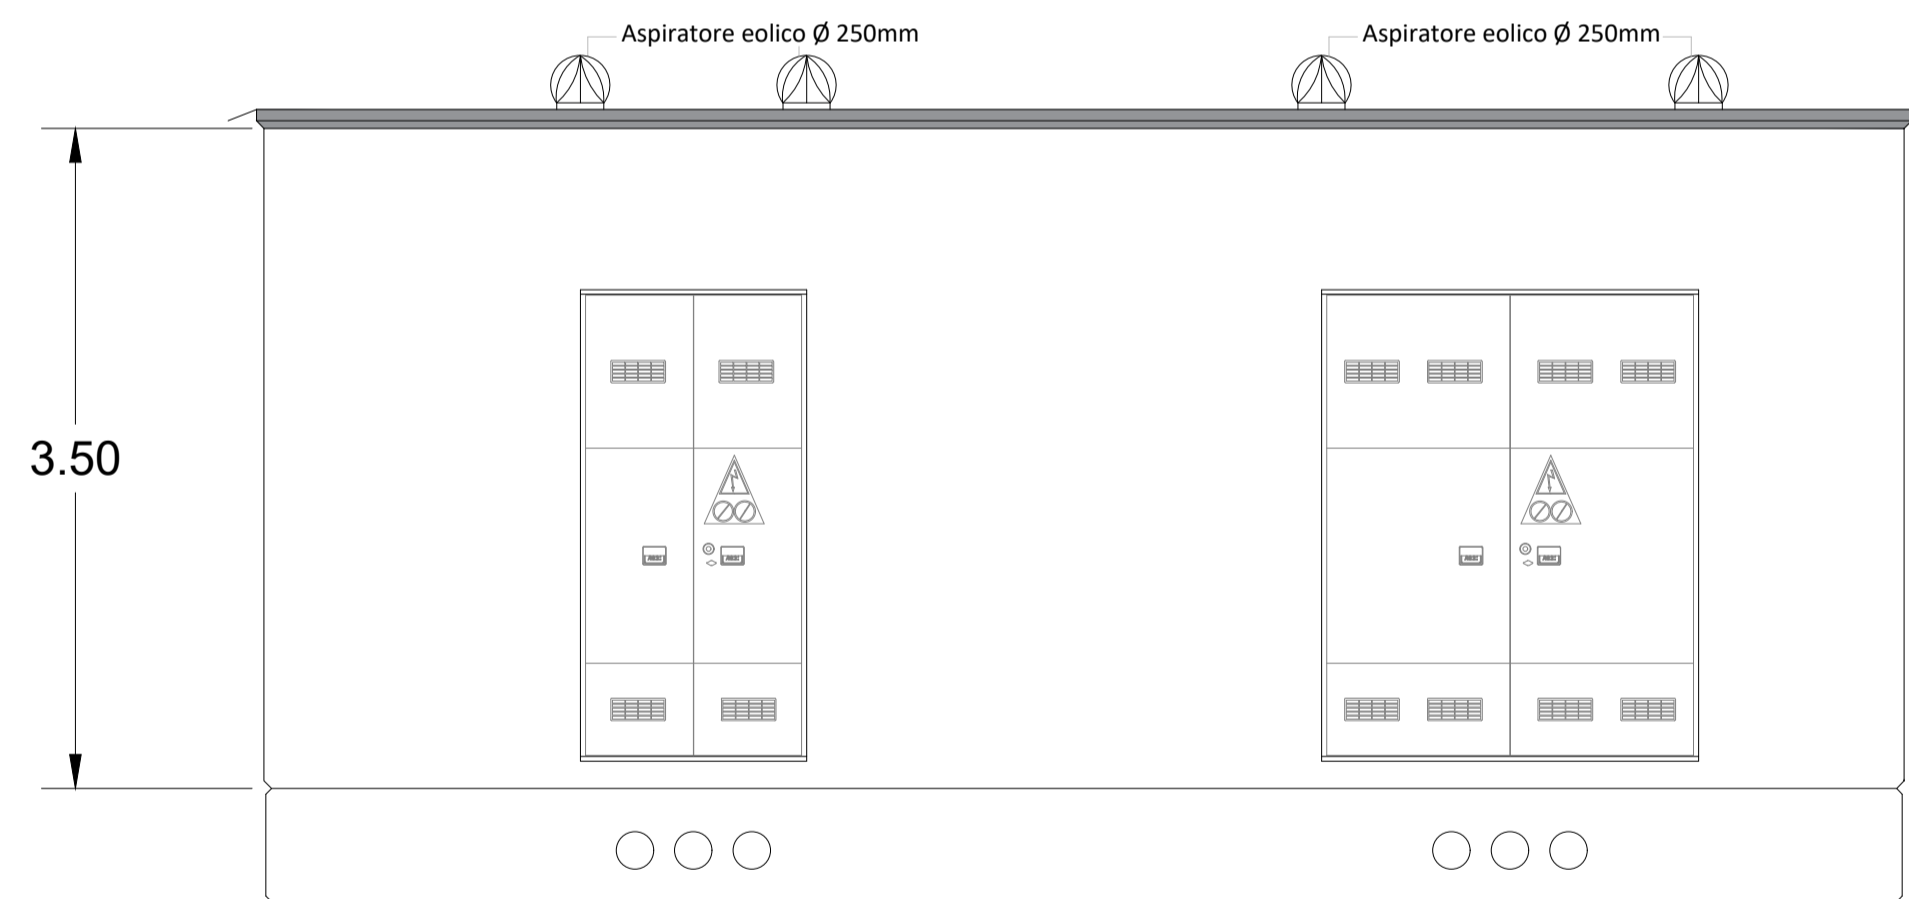

Prospetti laterali Cabina di Sottocampo

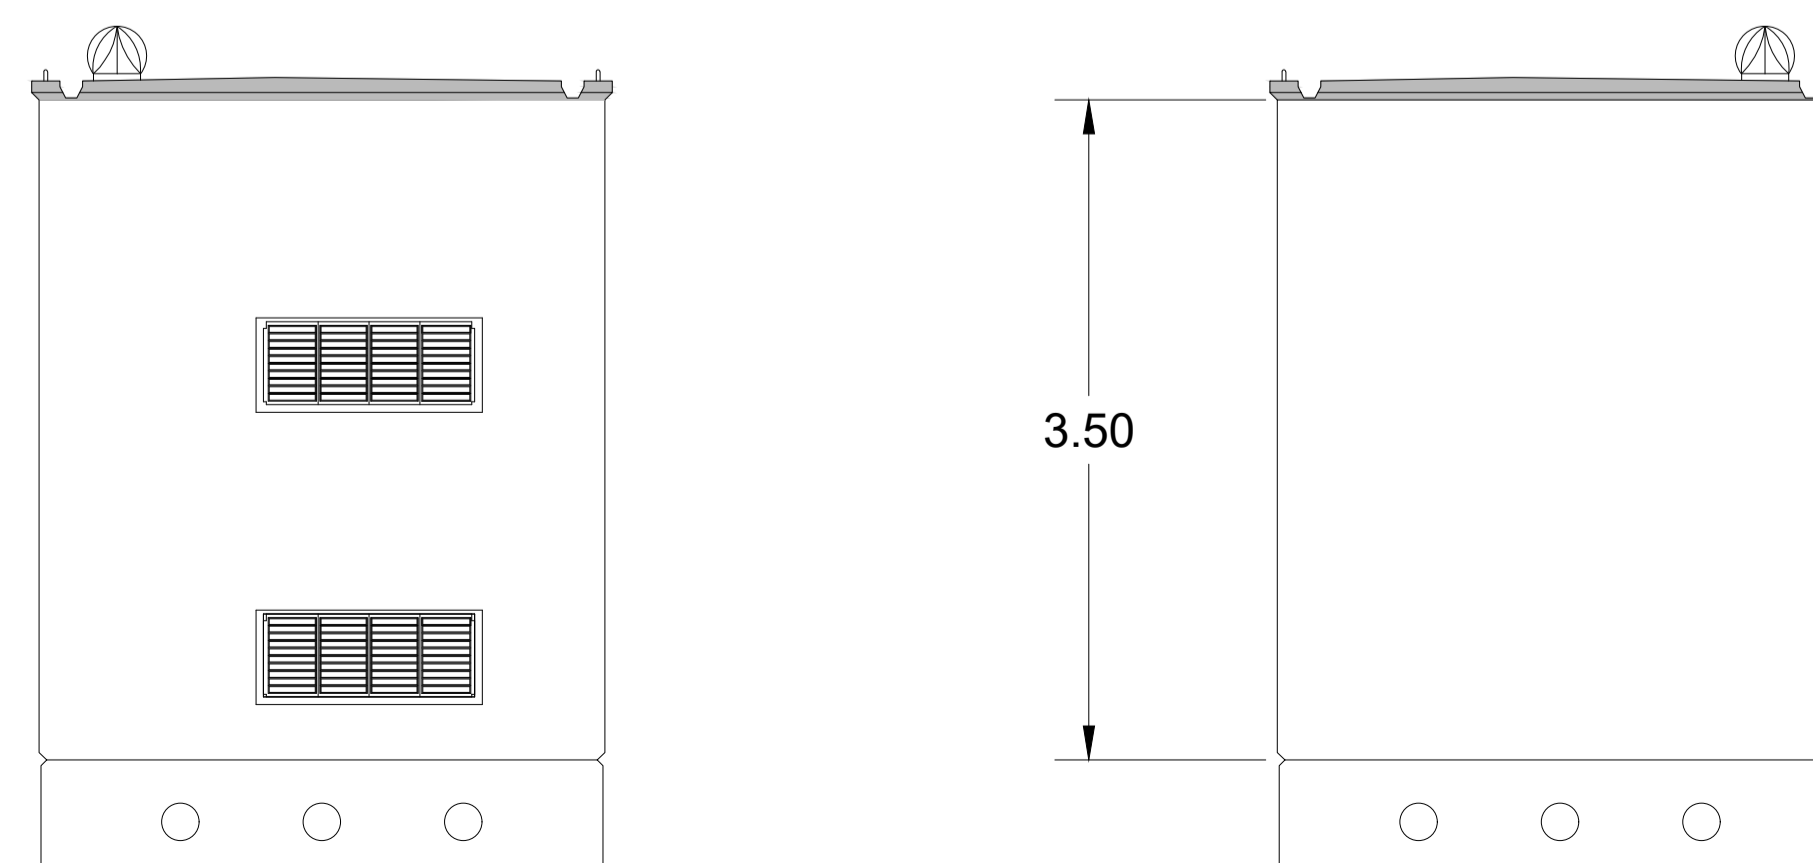

REGIONE SICILIA
Libero Consorzio Comunale di Agrigento
COMUNE DI CAMMARATA



01	EMISSIONE PER ENTI ESTERNI	30/06/23	DE LUCA S.	BAIARDO G.	DENARO D.
00	EMISSIONE PER COMMENTI	16/06/23	DE LUCA S.	BAIARDO G.	DENARO D.
REV:	DESCRIZIONE	DATA	REDATTO	CONTROL.	APPROV.

Committente:
DS ITALIA 12 S.R.L.

Via del Plebiscito, 112, 00186, ROMA (RM)
Partita I.V.A. 16380551008 - P.E.C. dsitalia12sr@legaimail.it

Società di Progettazione:
Antex group
Via Jonica, 16 - Loc. Belvedere - 96100 Siracusa (SR) Tel. 0931.1663409
web: www.antexgroup.it e-mail: info@antexgroup.it

Ingegneria & Innovazione

Progettista/Resp. Tecnico:
Dott. Ing. Antonino Signorello
Ordine degli Ingegneri della Provincia di Catania n° 6105 sez. A

Progetto:
IMPIANTO AGRIVOLTAICO "CAMMARATA"

Tavola:
CABINA DI SOTTOCAMPO

Scala: --:-- Nome DIS./FILE: C22016S05-PD-EE-16-01 Allegato: 1/1 F.to: A1 Livello: **DEFINITIVO**