




Prospetto retro Cabine di Centrale

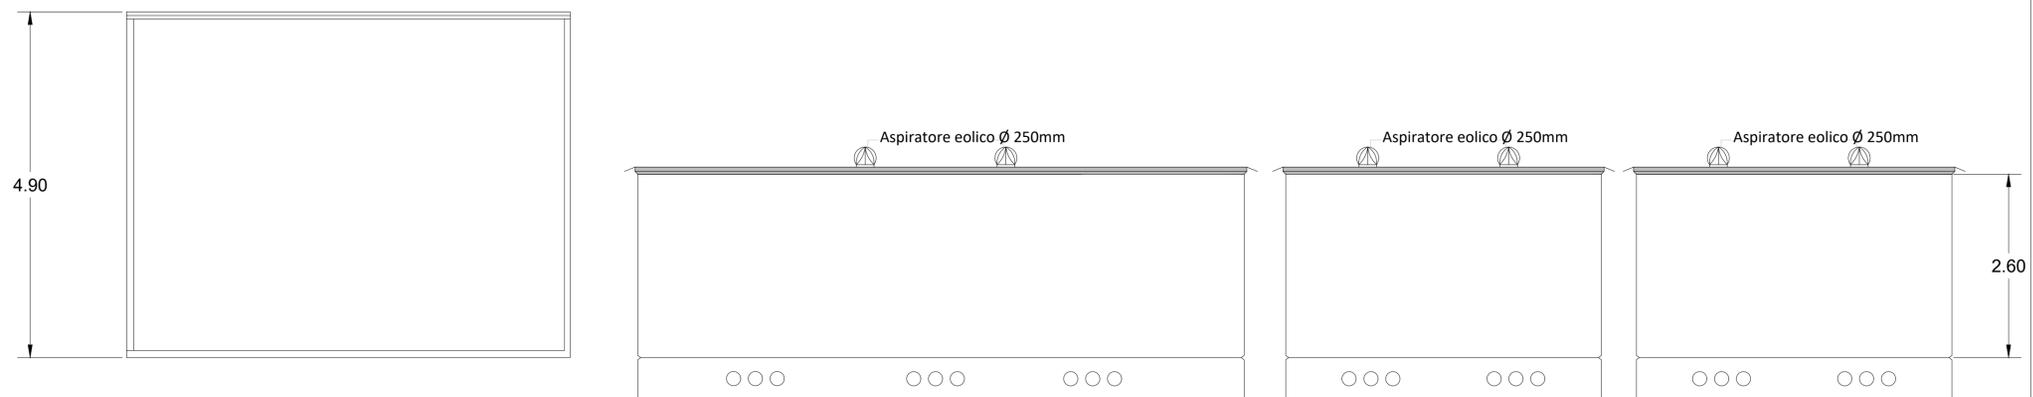

Pianta Cabine di Centrale

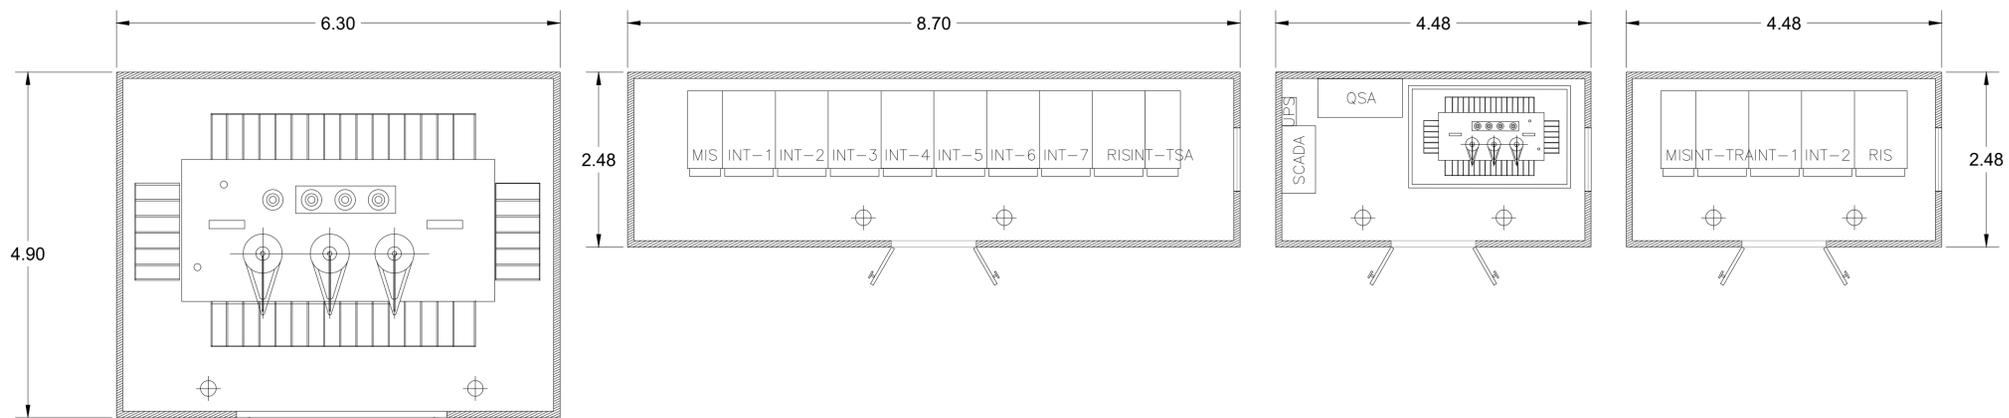

Prospetto fronte Cabine di Centrale

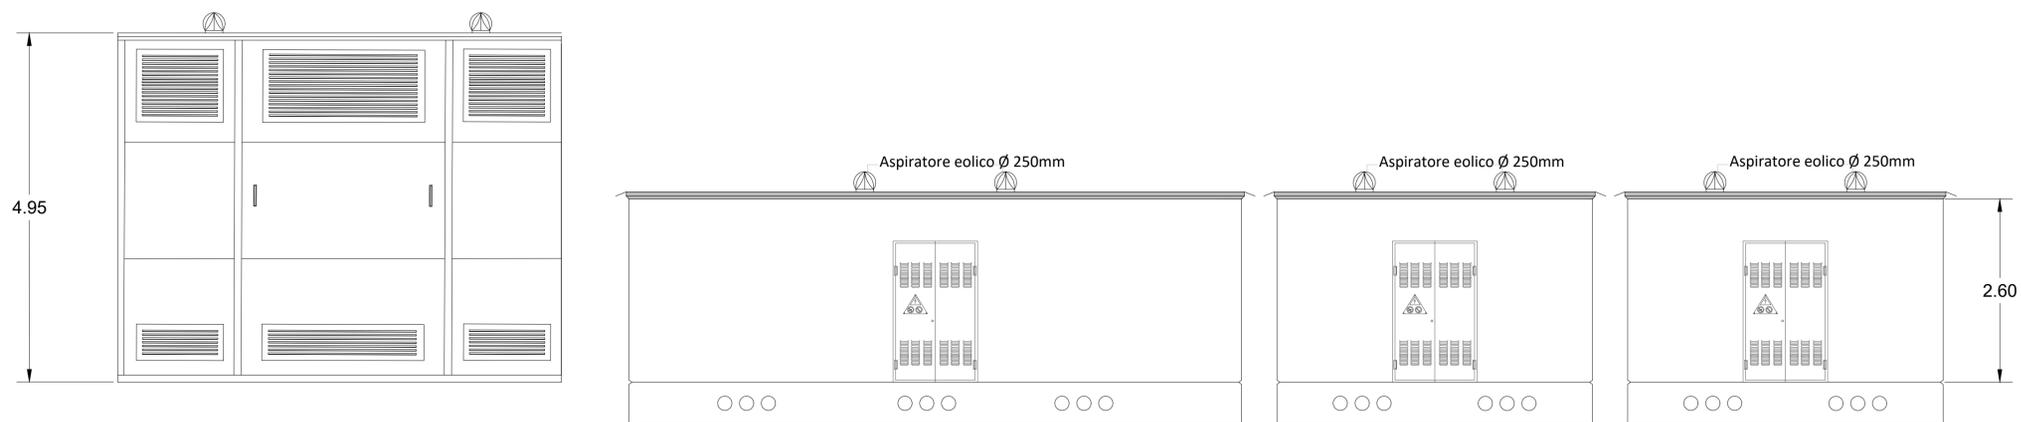

Prospetti laterali Cabine di Centrale



REGIONE SICILIA
Libero Consorzio Comunale di Agrigento
COMUNE DI CAMMARATA



01	EMISSIONE PER ENTI ESTERNI	30/06/23	DE LUCA S.	BAIARDO G.	DENARO D.
00	EMISSIONE PER COMMENTI	16/06/23	DE LUCA S.	BAIARDO G.	DENARO D.
REV:	DESCRIZIONE	DATA	REDATTO	CONTROL.	APPROV.

Committente:
DS ITALIA 12 S.R.L.

Via del Plebiscito, 112, 00186, ROMA (RM)
Partita I.V.A. 16380551008 - P.E.C. dsitalia12sr@legalmail.it

Società di Progettazione:
Antex group
Via Jonica, 16 - Loc. Belvedere - 96100 Siracusa (SR) Tel. 0931-1663409
web: www.antexgroup.it e-mail: info@antexgroup.it

Ingegneria & Innovazione

Progetto:
IMPIANTO AGRIVOLTAICO "CAMMARATA"

Progettista/Resp. Tecnico:
Dott. Ing. Antonino Signorello
Ordine degli Ingegneri della Provincia di Catania n° 6105 sez. A


Tavolo:
CABINA DI CENTRALE E DI RACCOLTA

Scala: --:-- Nome DIS./FILE: C22016S05-PD-EE-17-01 Allegato: 1/2 F.to: A1 Livello: DEFINITIVO


Il presente documento è di proprietà della ANTEX GROUP srl.
È vietata la comunicazione o terzi o la riproduzione senza il preventivo permesso scritto della suddetta.
La società tutela i propri diritti a rigore di Legge.

Documento riservato. Intenzione: progettazione. Data: 02/06/2023. 14.08.23.10.00.00


Prospetto retro Cabina di Raccolta

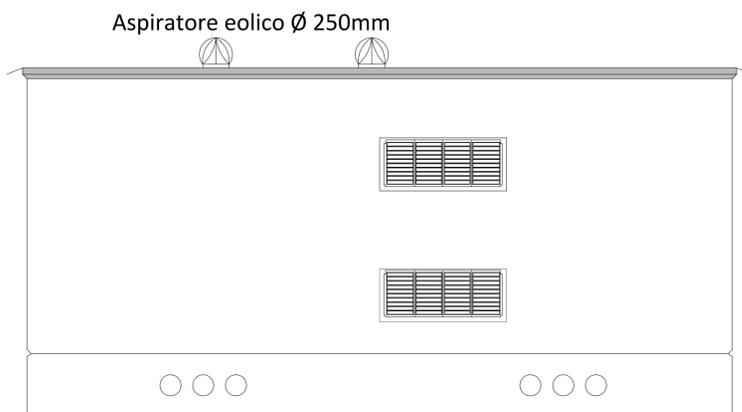


Pianta Cabina di Raccolta

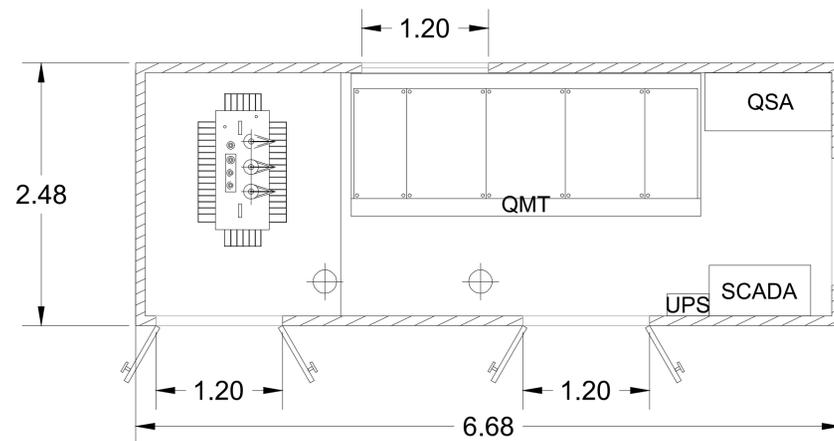

Prospetto fronte Cabina di Raccolta

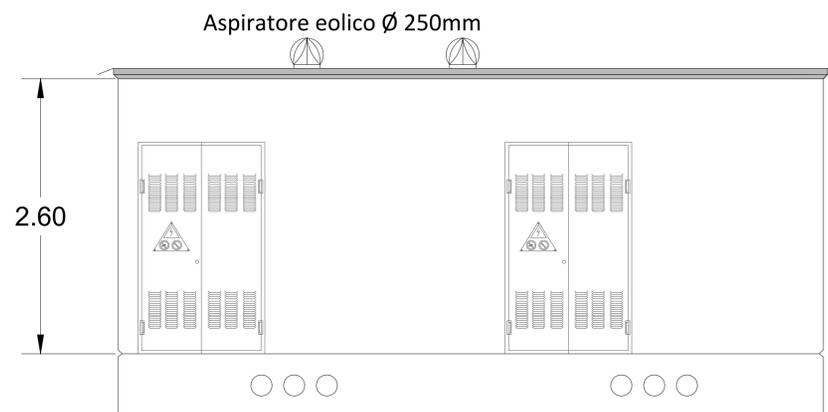

Prospetti laterali Cabina di Raccolta

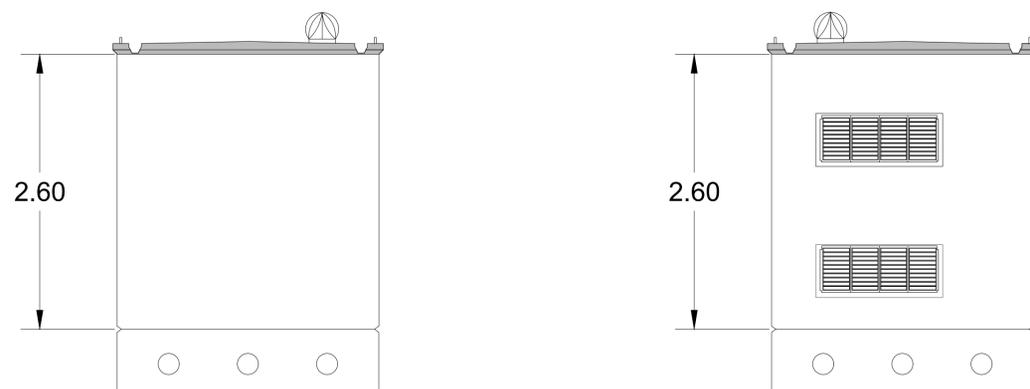

REGIONE SICILIA
 Libero Consorzio Comunale di Agrigento
COMUNE DI CAMMARATA



01	EMISSIONE PER ENTI ESTERNI	30/06/23	DI MAJO G.	BAIARDO G.	DENARO D.
00	EMISSIONE PER COMMENTI	16/06/23	DI MAJO G.	BAIARDO G.	DENARO D.
REV:	DESCRIZIONE	DATA	REDATTO	CONTROL.	APPROV.

Committente:
DS ITALIA 12 S.R.L.

Via del Plebiscito, 112, 00186, ROMA (RM)
 Partita I.V.A. 16380551008 - P.E.C. dsitalia12sr@legaimail.it

Società di Progettazione:
Antex group
 Ingegneria & Innovazione

Via Jonica, 16 - Loc. Belvedere - 96100 Siracusa (SR) Tel. 0931-1663409
 web: www.antexgroup.it e-mail: info@antexgroup.it

Progettista/Resp. Tecnico:
Dott. Ing. Antonino Signorello
 Ordine degli Ingegneri della Provincia di Catania n° 6105 sez. A

Progetto:
IMPIANTO AGRIVOLTAICO "CAMMARATA"

Tavola:
CABINA DI CENTRALE E DI RACCOLTA

Scala: --- / Nome DIS./FILE: C22016S05-PD-EE-17-01 / Allegato: 2/2 / F.to: A1 / Livello: **DEFINITIVO**