

WGS84 - LAT: 37°39'13.27"N LONG: 13°45'50.30"E


LEGENDA

- Confini provinciali
- Confini comunali
- Impianto Agrivoltaico
- Cabina di Centrale
- Mitigazione
- Cavidotto Interrato 36 kV
- Cavidotto Interrato 30 kV
- Cabina Utente per la consegna
- Futura SE Terna "Castronovo"

LEGENDA CARTA HABITAT

- 5330 - Arbusteti termomediterranei e pre-desertici
- 6220* - Percorsi substepici di graminacee e piante annue del Thero-Brachypodieta
- 8130 - Ghiaioni del Mediterraneo occidentale e termofili
- 8210 - Pareti rocciose calcaree con vegetazione casmofitica
- 91AA* - Boschi orientali di Quercia bianca
- 92A0 - Foreste a galleria di Salix alba e Populus alba
- 92D0 - Gallerie e foreti ripari meridionali (Nerio-Tamaricetea e Securinegion tinctoriae)
- 9330 - Foreste di Quercus suber
- 9340 - Foreste di Quercus ilex e Quercus rotundifolia

Fonte dati: <https://www.sir.regione.sicilia.it/>

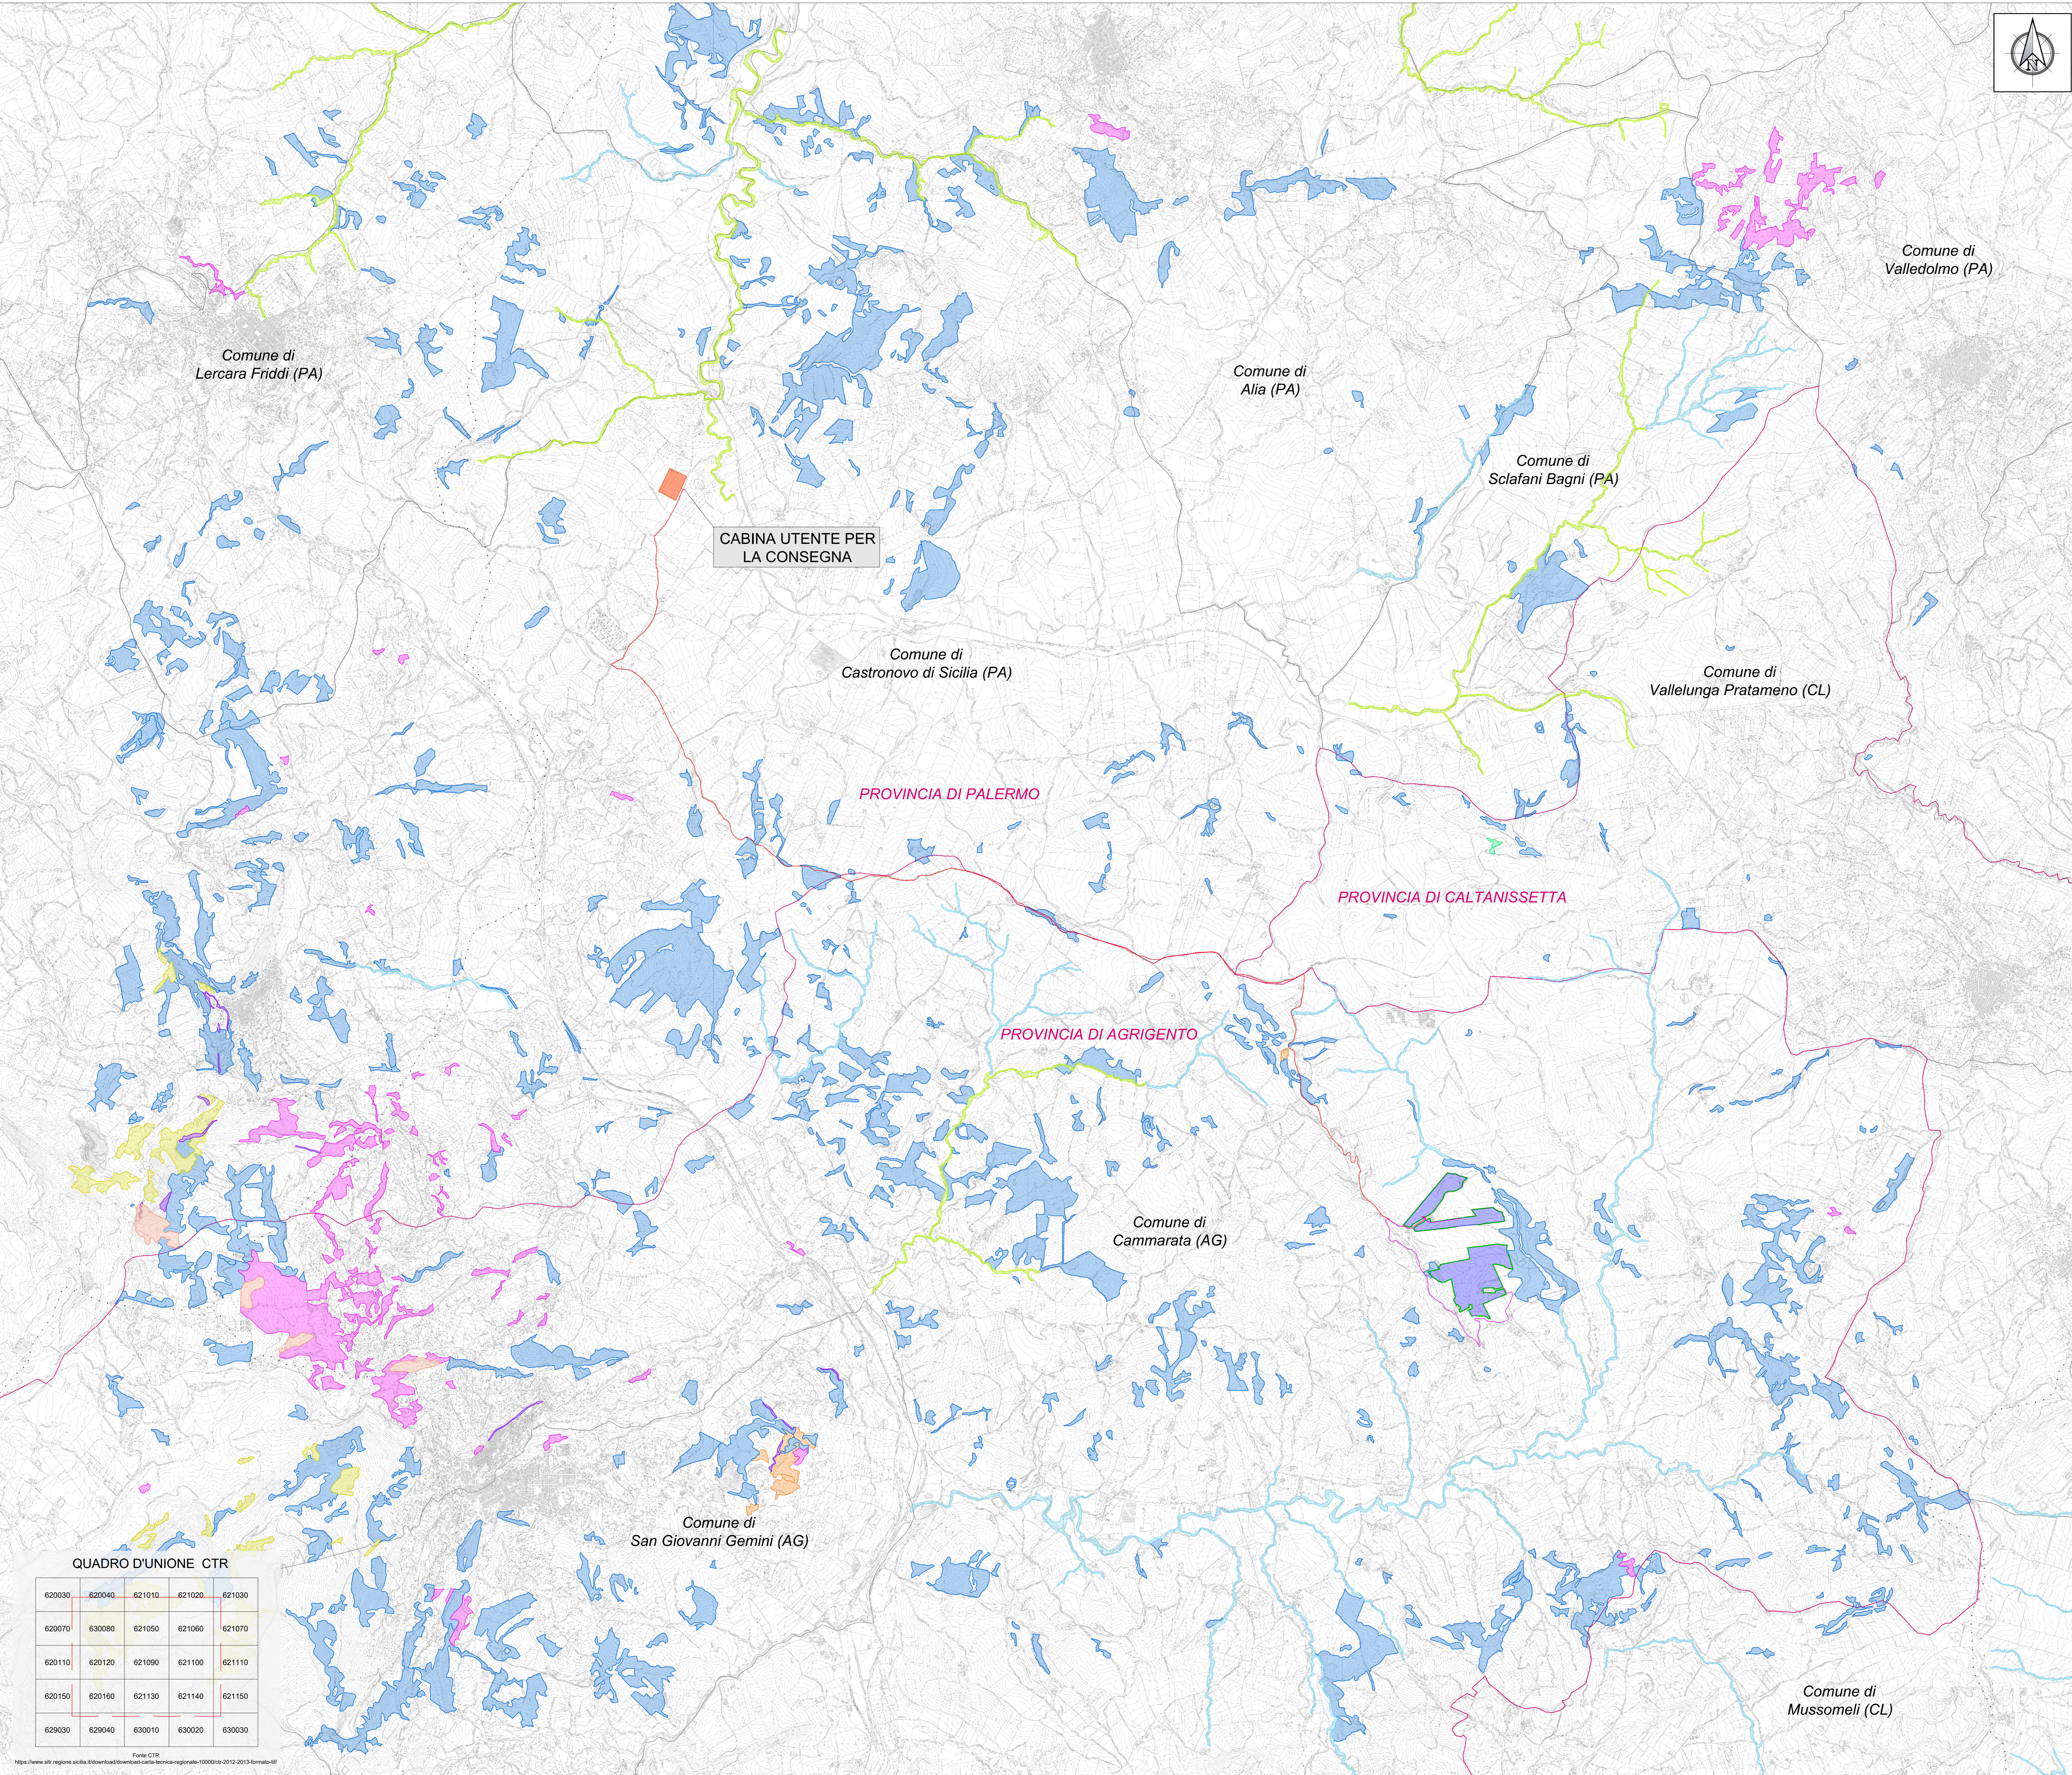

CABINA UTENTE PER LA CONSEGNA

PROVINCIA DI PALERMO

PROVINCIA DI CALTANISSETTA

PROVINCIA DI AGRIGENTO

QUADRO D'UNIONE CTR

620030	620040	621010	621020	621030
620070	630080	621050	621060	621070
620110	620120	621090	621100	621110
620150	620160	621130	621140	621150
629030	629040	630010	630020	630030

REGIONE SICILIA
Libero consorzio comunale di Agrigento
COMUNE DI CAMMARATA



01	EMISSIONE PER ENTI ESTERNI	30/06/23	FRONGALI A.	BELORE G.	DENARDO D.
00	EMISSIONE PER COMMENTI	16/06/23	FRONGALI A.	BELORE G.	DENARDO D.
REV.	DESCRIZIONE	DATA	REDAATTO	CONTROL.	APPROV.

Completatore:
DS ITALIA 12 S.r.l.

Via del Proletariato, 117 - 00196 ROMA (RM)
Partita IVA: 03605031008 - P.E.C.: dsitalia12@dsitalia12.it

Progetto: **IMPIANTO AGRIVOLTAICO "CAMMARATA"**

Intex group

Via Jonia, 16 - Loc. Belvedere - 96100 Siracusa (SR) Tel. 0931-166340
web: www.intexgroup.it e-mail: info@intexgroup.it

Progetto/Redatto: **Dot. Ing. Antonio Spignolo**
Collaboratore: **Dot. Ing. Marco**
0884 Provincia di Catania
n° 6165-sec. A

Titolo:
INQUADRAMENTO IMPIANTO SU CARTA DEGLI HABITAT

Scala: 1:25.000 Nome OG./FILE: C22016505-VA-PL-10-01 Alargato: 1/1 Formato: A0 Livello: **DEFINITIVO**

Il presente documento è di proprietà della ANTEX GROUP s.p.a.
L'utente lo consultazione e non è autorizzato a riprodurre o a distribuire il presente permesso scritto dalla società.
Se questo documento viene stampato o copiato, il copyright è riservato a ANTEX GROUP s.p.a.