



WGS84 - LAT: 37°39'13.27"N LONG: 13°45'50.30"E

LEGENDA

- Confini provinciali
- Confini comunali
- Impianto Agrivoltaico
- Cabina di Centrale
- Mitigazione
- Cavidotto Interrato 36 kV
- Cavidotto Interrato 30 kV
- Cabina Utente per la consegna
- Futura SE Tema "Castronovo"

Legenda

Distanze da Strade Statali e Provinciali e Centri Urbani

- Strada Provinciale (asse stradale)
- Centri Urbani
- Fascia di rispetto 30 m - D.P.R. 16-12-1992 n. 495 (Art. 16 CdS)

NOTA: Sul presente elaborato sono state prese in considerazione le distanze dai centri urbani e dalle strade più vicine al sito.

REGIONE SICILIA

Libero consorzio comunale di Agrigento

COMUNE DI CAMMARATA



01	EMISSIONE PER ENTI ESTERNI	30/06/23	FRONGALI A.	BELEFIORE G.	DEMARCO D.
00	EMISSIONE PER COMMENTI	16/06/23	FRONGALI A.	BELEFIORE G.	DEMARCO D.
REV.	DESCRIZIONE	DATA	REDAATTO	CONTROL.	APPROV.

Completamento:  
**DS ITALIA 12 S.r.l.**  
 Via dei Proletari, 117 - 00196 ROMA (RM)  
 Numero Verde 1330051038 - P.E.C. dsitalia12@dsitalia12.it  
 Società di Progettazione: **Antex group**




Progetto: **IMPIANTO AGRIVOLTAICO "CAMMARATA"**  
 Ing. Antonio Spignuolo  
 Centro del Ingegneria  
 della Provincia di Catania  
 n° 6165-SEC.A

TITOLO: **DISTANZA DALLE STRADE STATALI E PROVINCIALI E DAI CENTRI URBANI**

Scala:	Nome OG./FILE:	Attrezzatura:	Foglio:	Libro:
1:25.000	C22016505-VA-PL-13-01	1/1	A0	DEFINITIVO

Il presente documento è di proprietà della ANTEX GROUP s.p.a.  
 È vietata la ristampa o l'uso non autorizzato senza il permesso scritto dalla società.  
 La società si riserva il diritto di aggiornare il progetto.

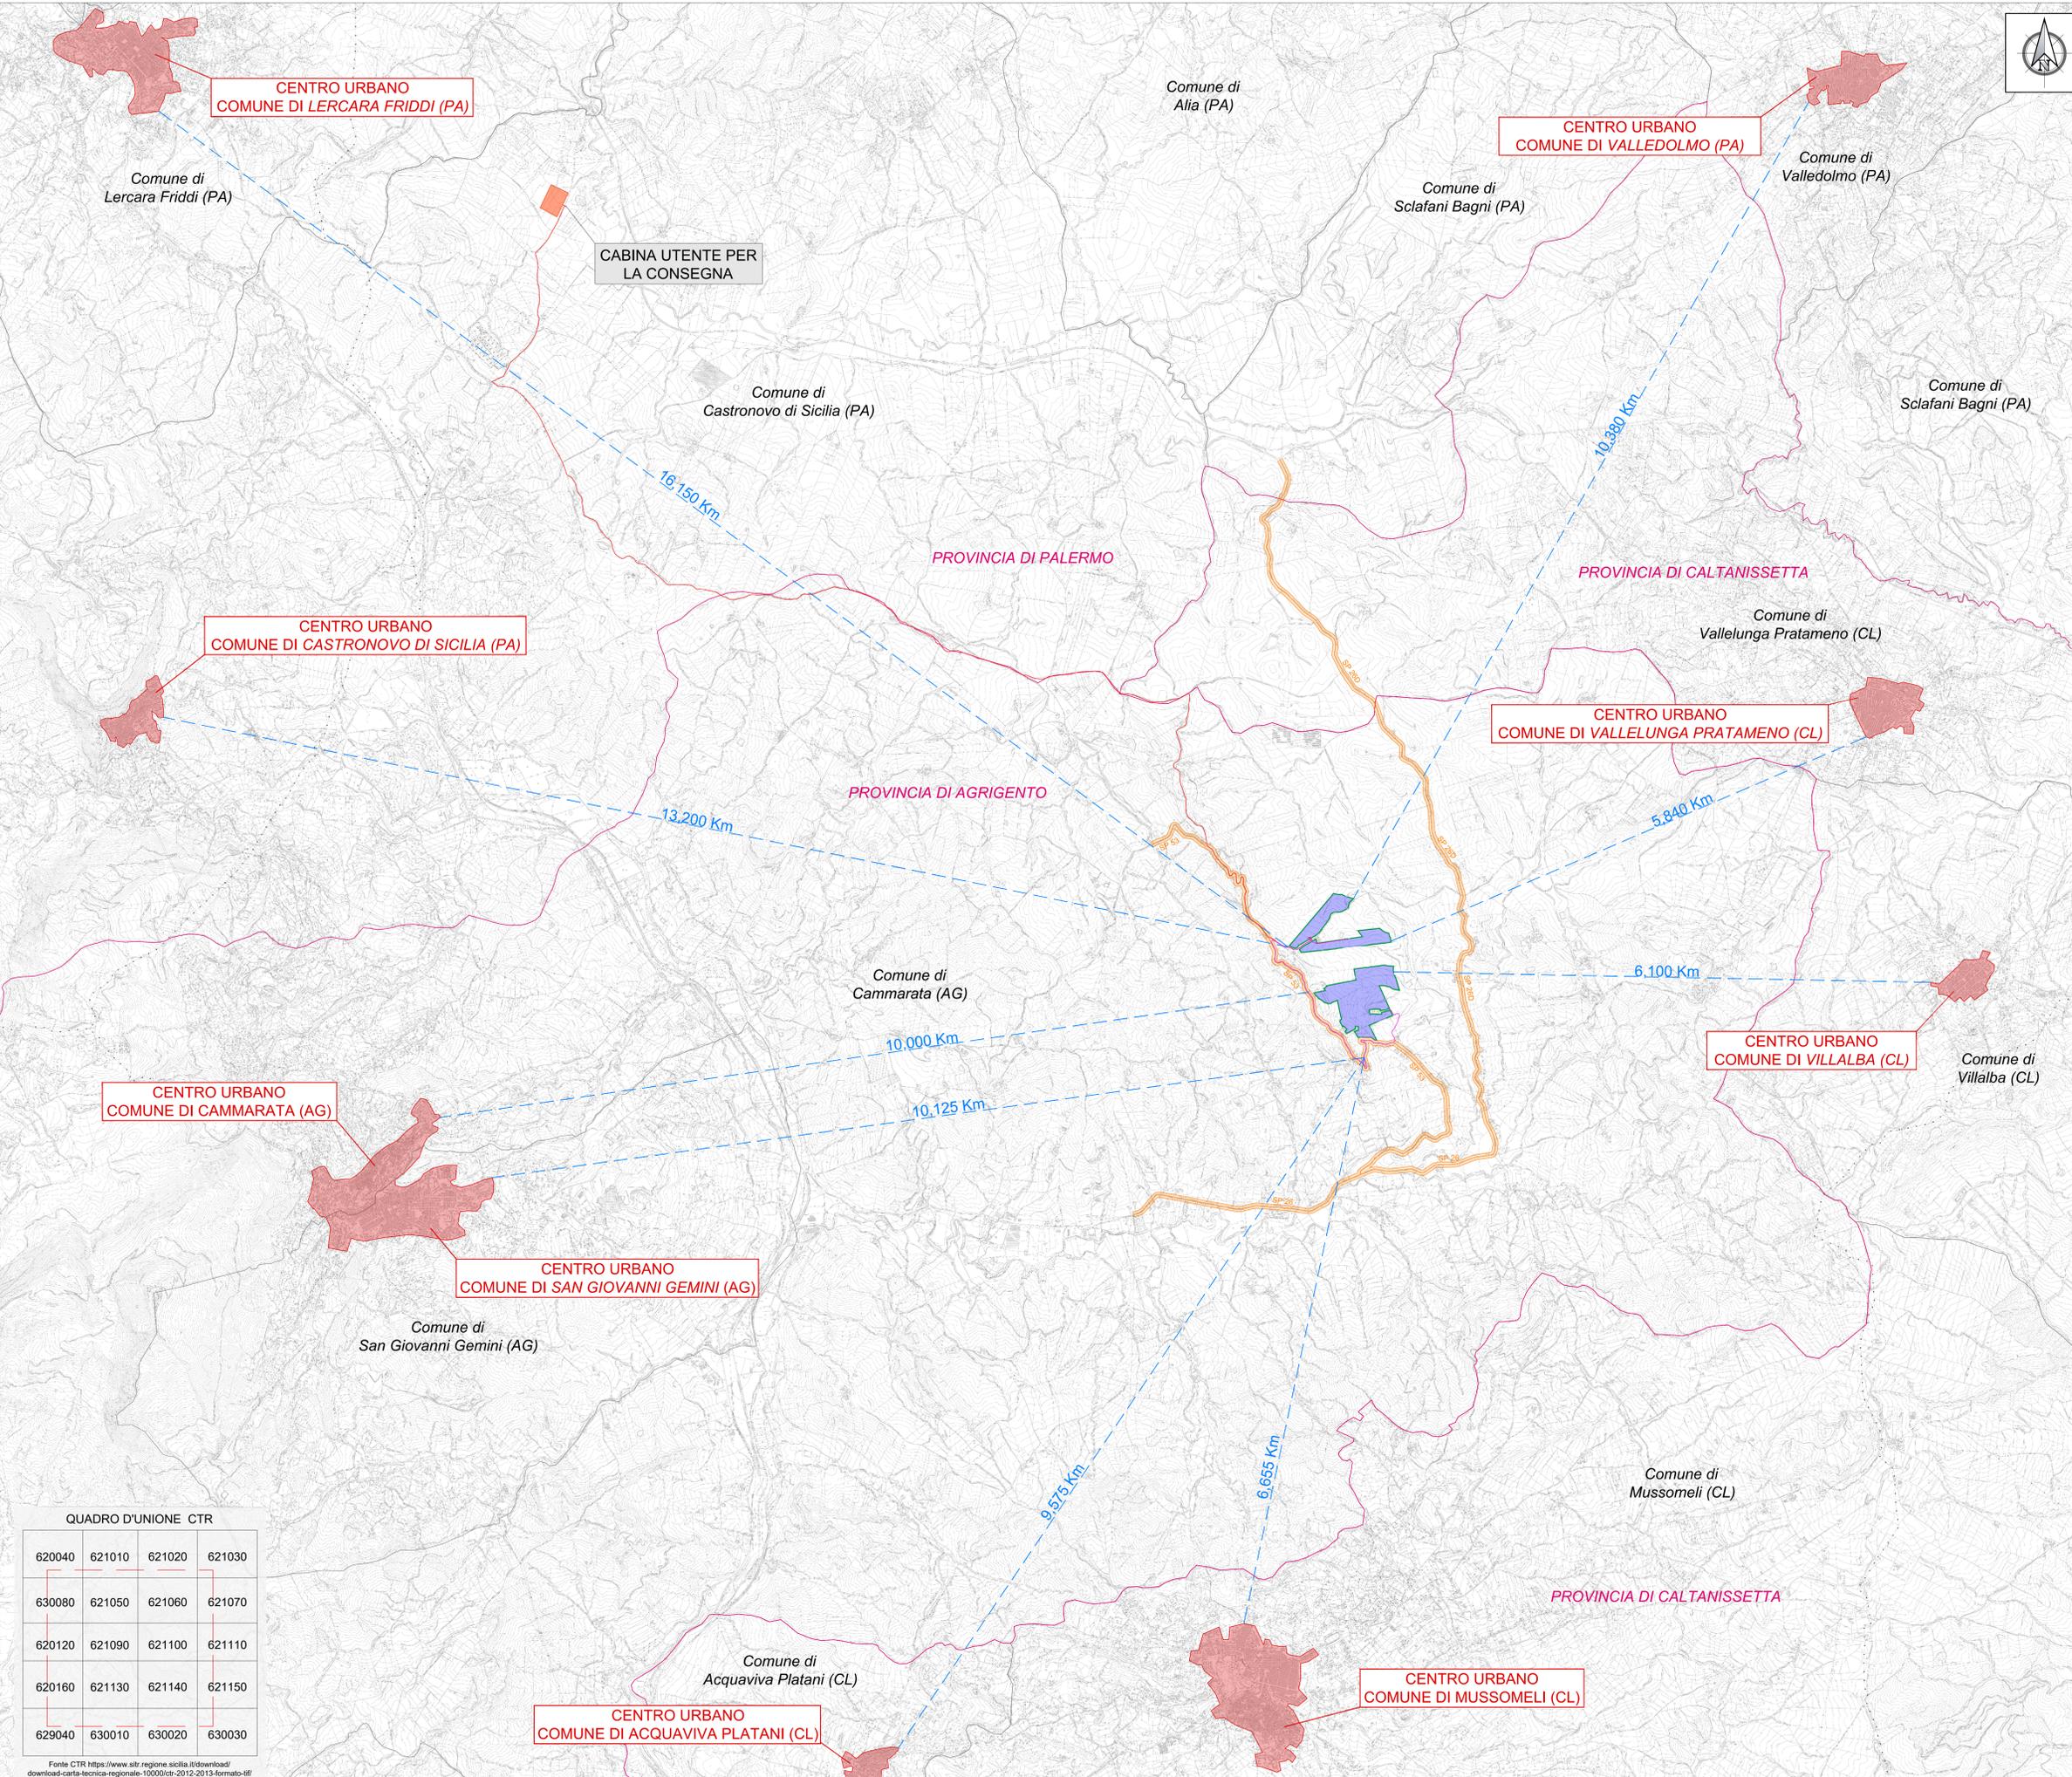

QUADRO D'UNIONE CTR

620040	621010	621020	621030
630080	621050	621060	621070
620120	621090	621100	621110
620160	621130	621140	621150
629040	630010	630020	630030

Fonte CTR: <https://www.sitir.regione.sicilia.it/download/download-carti-territoriale-regionale-10000/cti-2012-2013-formato-tiff>