



Linee Guida del Piano Territoriale Paesistico Regionale
7 - Carta dei siti archeologici

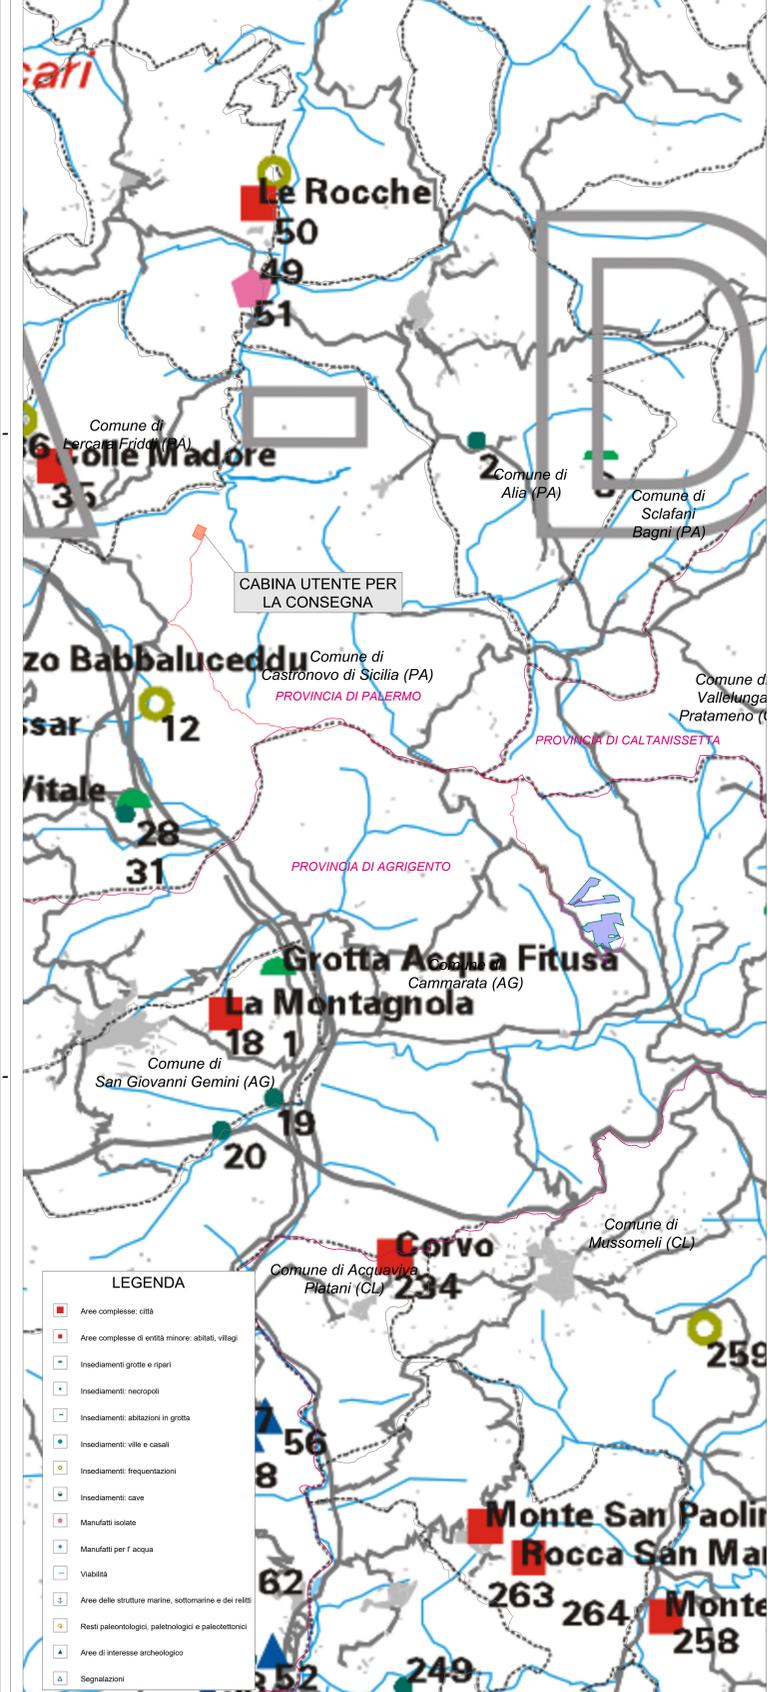


Linee Guida del Piano territoriale Paesistico Regionale
16 - Carta dei vincoli paesaggistici

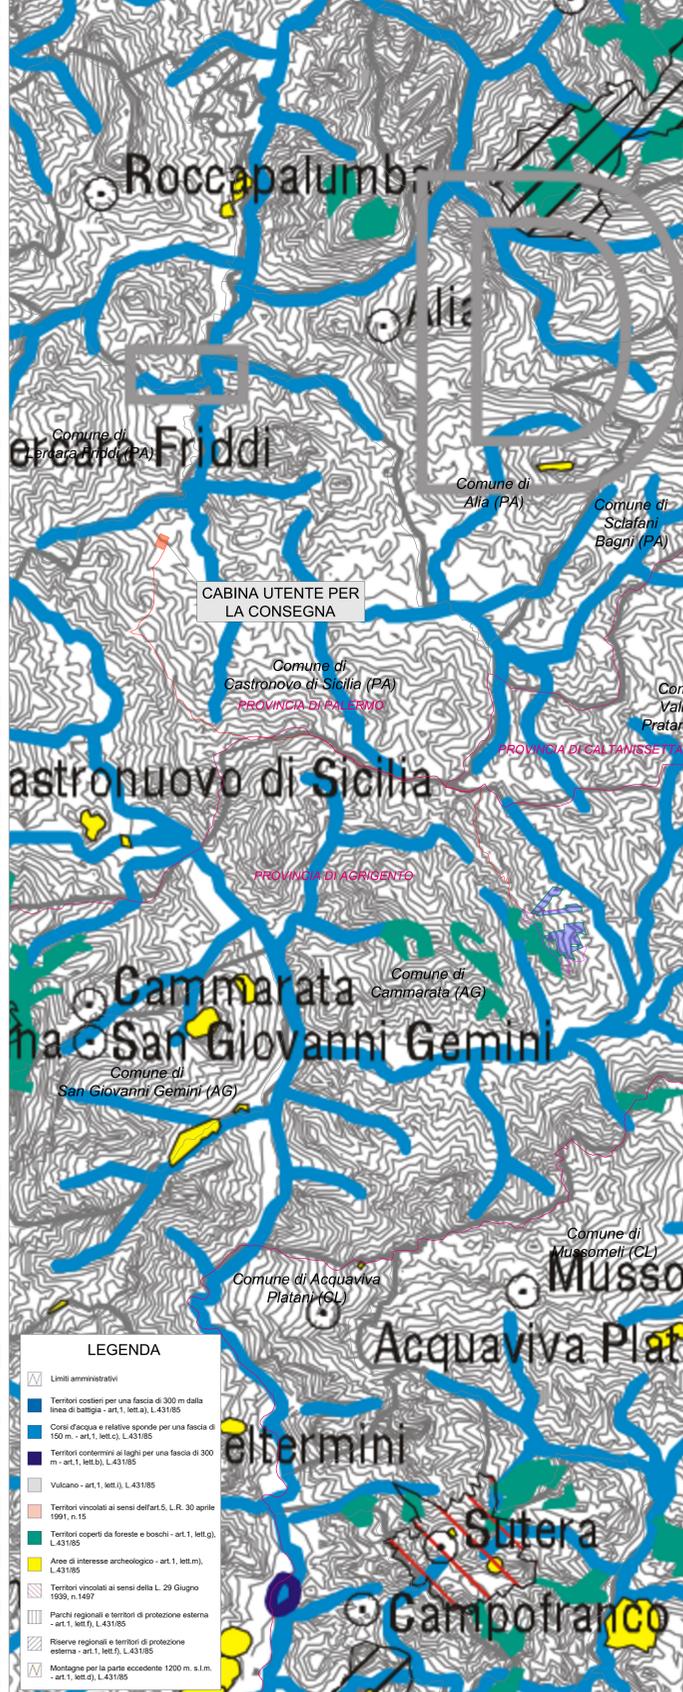

Linee Guida del Piano Territoriale Paesistico Regionale
9 - Carta dei beni isolati



Linee Guida del Piano Territoriale Paesistico Regionale
10 - Carta della viabilità storica (1885)

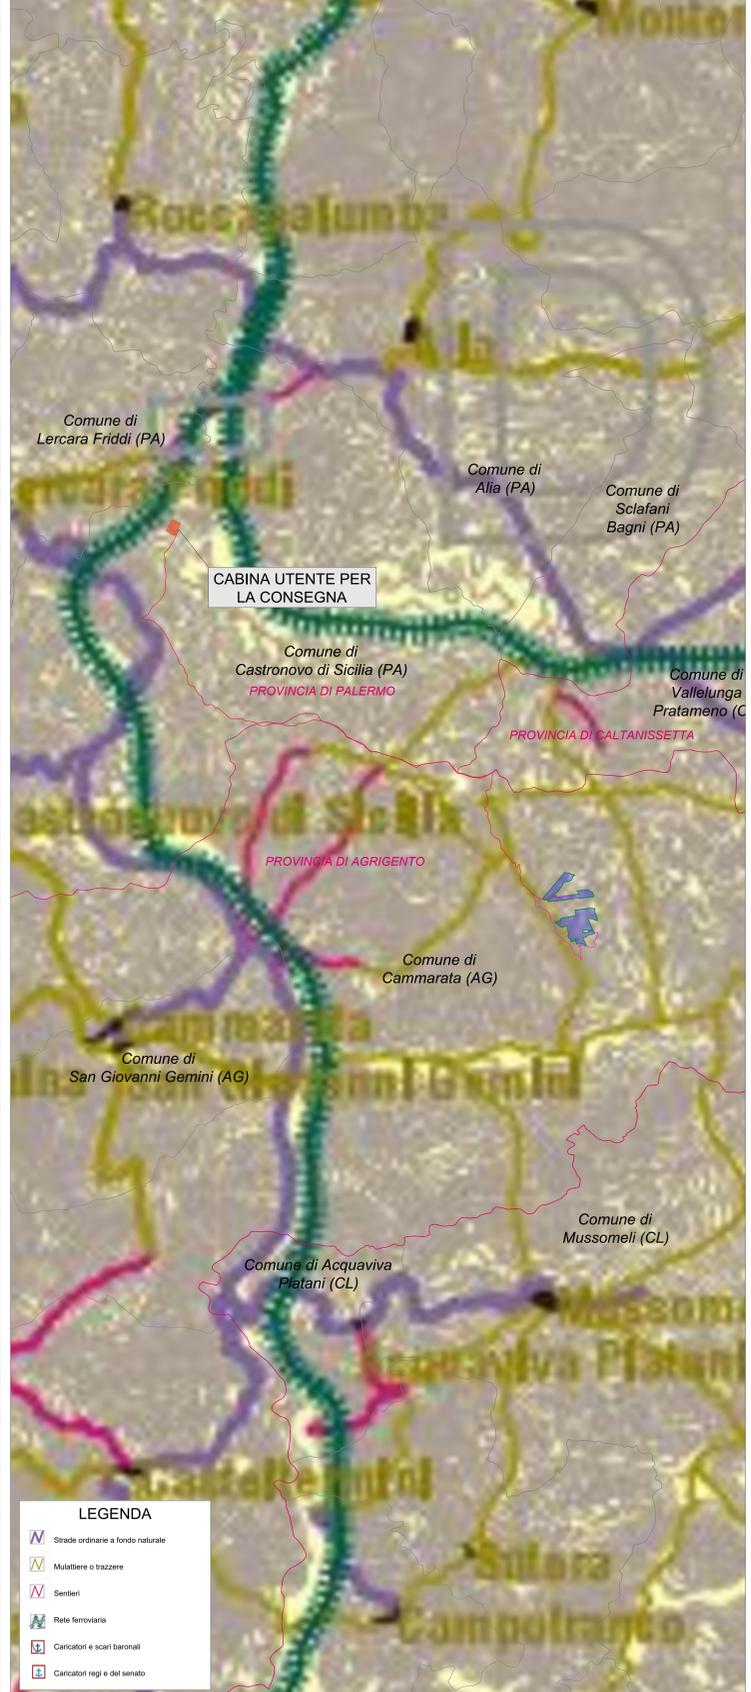

REGIONE SICILIANA
ASSESSORATO BENI CULTURALI ED AMBIENTALI
UFFICIO DEL PIANO - GRUPPO XXIV



REGIONE SICILIA
Libero consorzio comunale di Agrigento
COMUNE DI CAMMARATA



DT	EMISSIONE PER ENTI ESTERNI	30/06/21	PRINGALI A	BEVENE C	DEMARO D
00	EMISSIONE PER COMMENTI	16/06/21	PRINGALI A	BEVENE C <td>DEMARO D</td>	DEMARO D
REV	REVISIONE	DATA	REDACTO	CONTROL	APPROVA

DS ITALIA 12 S.r.l.

DSIT12
DS ITALIA 12 SRL
Ingegneria & Innovazione

Progetto: **IMPIANTO AGRIVOLTAICO "CAMMARATA"**

INQUADRAMENTO IMPIANTO SU STRUMENTO URBANISTICO REGIONALE
PTPR - REGIONE SICILIA

Scala: 1:50.000 Nome DS/PAL: C22016505-VA-PL-18-01 Aliplego: 1/1 F.to: A0 Livello: **DEFINITIVO**