

REVISIONI			
N.	DATA	DESCRIZIONE	ELABORATO

TIPOLOGIA DELL'ELABORATO: CODIFICA DELL'ELABORATO

PLANIMETRIA: **SRIAR10053-2.2**

PROGETTO: TITOLO



RICAVATO DAL DOC. TERNA: **Elettrodotto 150 KV Doppia Tronca "S.E. Troia - Roseto/Alberona"**

CLASSIFICAZIONE DI SICUREZZA: **RELAZIONE PAESAGGISTICA**

SCALATURA: **PUTT: Ambiti Territoriali Estesi (ATE) - Comune di Troia (aggiornamento PUG) 1:25.000**

NOME DEL FILE	FORMATO	SCALA	FOGLIO
1 unità = CAD		1:25.000	

Incarico e coordinamento: gruppo di consulenza: collaboratori:

arch. Fedele ZACCARA arch. Carla IERARDI arch. Cristian CASTRIGNANO

GRUPPO DEGLI ARCHITETTI PAESAGGISTI E CONSULENTI PROVINCIA DI TROIA

dot. arch. Giovanni LAVECCHIA
SILVIO SOTTOSANO
BERGEO BORGHE
dot. Giuseppe NAVEZZO
dot. Michele BUX
VEREVALE ANNA EGGERTEL
architetto sez. A

Questo documento contiene informazioni di proprietà Terma S.p.A. e deve essere utilizzato esclusivamente dal destinatario in relazione alle finalità per le quali è stato ricevuto. È vietata qualsiasi forma di riproduzione o di divulgazione senza l'esplicito consenso di Terma S.p.A.

This document contains information proprietary to Terma S.p.A. and it will have to be used exclusively for the purposes for which it has been furnished. Whichever shape of spreading or reproduction without the written permission of Terma S.p.A. is prohibi.

COMUNE DI TROIA (Foggia)

P. U. G.

PIANO URBANISTICO GENERALE
(Legge regionale 20/2001)


Rapporto del P.U.G. con il P.U.T.T/p

ELABORATO INTEGRATIVO con modifiche e integrazioni introdotte nella Conferenza di Servizio (c.d.l. P. n. 2001 art.11 c.9) del 13/03/2006 e nell'ispido dei pareri di Bata Territoriali emessi all'art. 51 della N.T.A. Deliberazione G.R. n. 1003 del 12/07/06

OGGETTO: **Ambiti Di stini: Individuazione degli Ambiti Territoriali Estesi (scala 1:25.000)**

PROGETTISTA: **arch. Salvatore Russo**
COLLABORATORI: **arch. Patrizia Marzella**

DATA	TAVOLA	SCALA
	16/F	1:25000

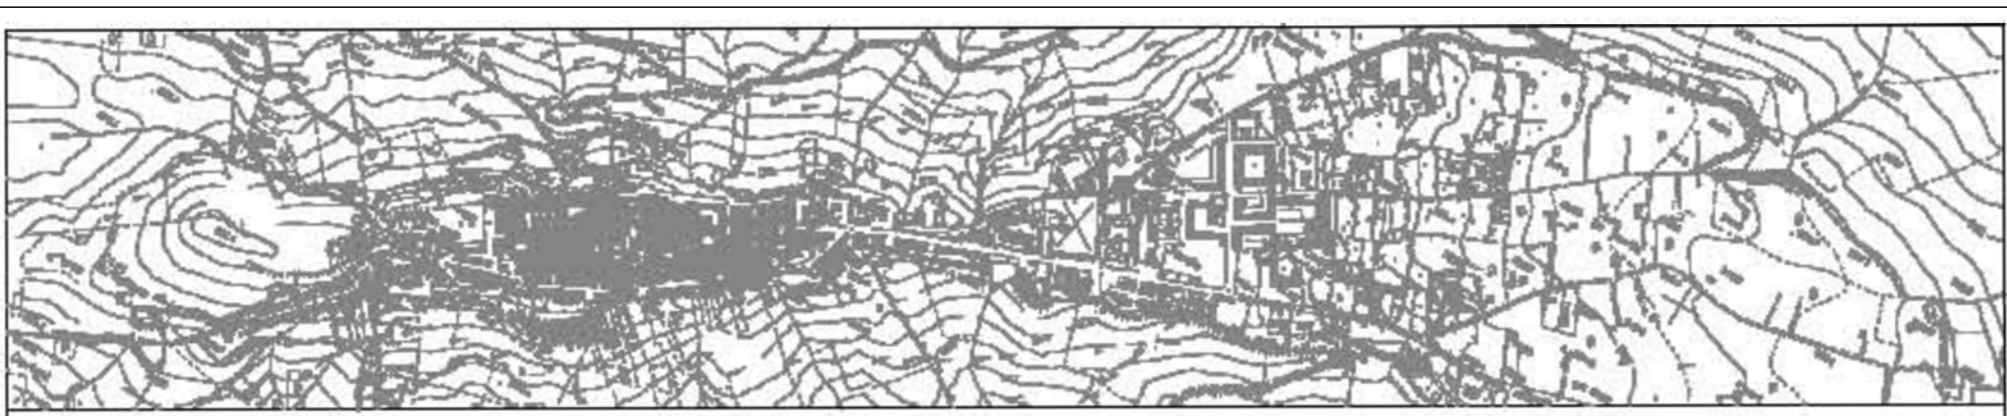

- AMBITI TERRITORIALI ESTESI**
- Legenda*
- "P" Valore rilevante
 - "C" Valore distinguibile
 - "D" Valore relativo
 - "E" Valore normale
 - Territori Costretti (vedi Tav. 16/g)

- Nuova linea 150 KV
- Sostegno

