

QUADRO D'UNIONE CTR

621090	621100
621130	621140

Localizzazione Geografica Impianto



WGS84 : LAT: 37°39'13.27"N LONG: 13°45'50.30"E

LEGENDA


- Recinzione Impianto
- Ingresso Impianto
- Ingresso Manutenzione
- Cabina di Centrale
- Cabina di Sottocampo
- Cabina di Raccolta
- Viabilità interna impianto
- Moduli fotovoltaici
- Mitigazione (n. 1 fila di ulivi)
- Cavidotto Interrato 36 kV
- Cavidotto Interrato 30 kV
- Cavidotto BT
- Cabina Utente per la consegna
- Futura SE Terna "Castronovo"
- Area a riforestazione artificiale (eucalipti)
- Superficie ad erbaio polifita
- Possibile collocazione arnie

REGIONE SICILIA  
Libero consorzio comunale di Agrigento


COMUNE DI CAMMARATA



Sezione impianto, colture interfila e opere di mitigazione visiva  
Confine tra l'impianto agrivoltaico e altre proprietà - Uliveto intensivo

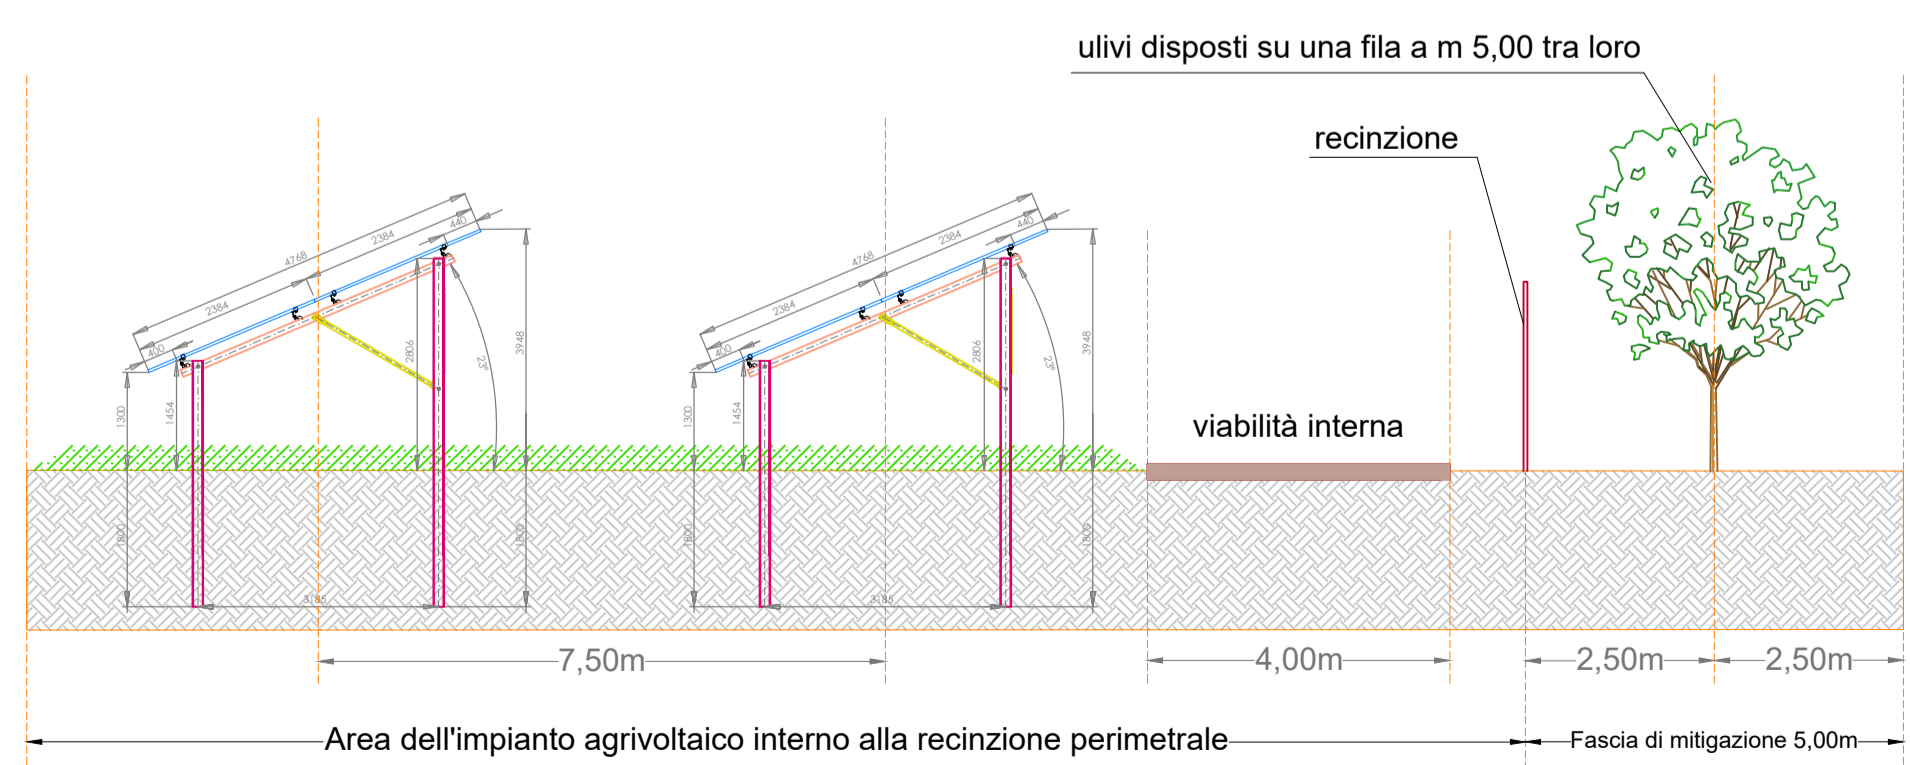

Pianta opere di mitigazione visiva  
Confine tra l'impianto agrivoltaico e altre proprietà - Uliveto intensivo

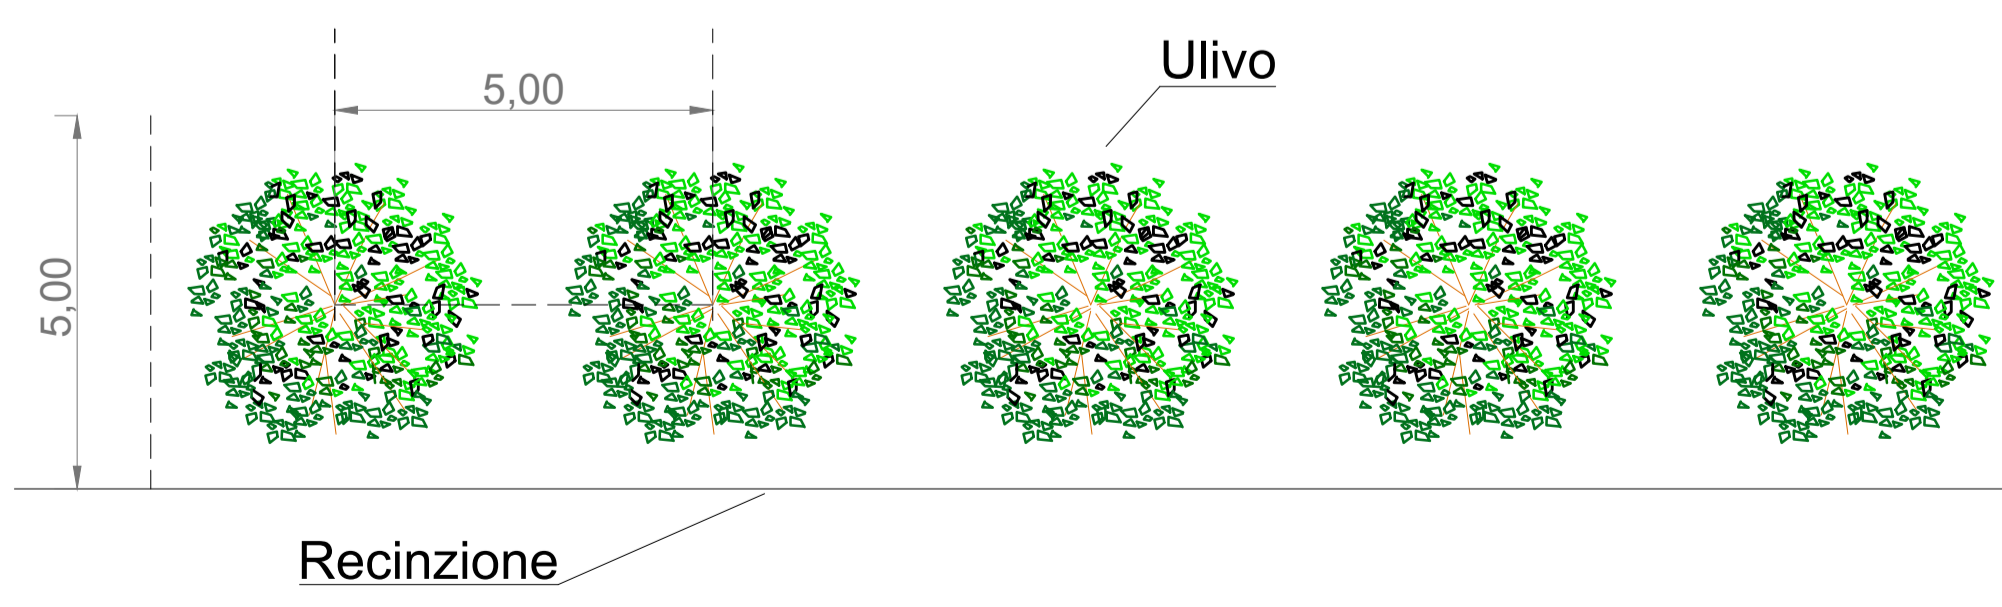

01	EMISSIONE PER ENTI ESTERNI	30/06/23	URSO A.	BELFIORE G.	DENARO D.
00	EMISSIONE PER COMMENTI	16/06/23	URSO A.	BELFIORE G.	DENARO D.
REV:	DESCRIZIONE	DATA	REDATTO	CONTROL.	APPROV.

Committente:  
**DS ITALIA 12 S.r.l.**

Via del Plebiscito, 112, 00186 ROMA (RM)  
Partita I.V.A. 16.380551008 - P.E.C. dsitalia12@egalmi.it

Società di Progettazione:  
**Antex group**

Ingegneria & Innovazione

Via Jonica, 16 - Loc. Belvedere - 96100 Siracusa (SR) Tel. 0931.1663409  
www.antexgroup.it e-mail: info@antexgroup.it

Progettato/Resp. Tecnico:  
**IMPIANTO AGRIVOLTAICO "CAMMARATA"**

Progettato/Resp. Tecnico:  
Dott. Ing. Antonino Signorello  
Ordine degli Ingegneri della Provincia di Catania n° 6105 sez. A

Tavola:  
**PLANIMETRIA DELL'AREA CON UBICAZIONE DELLE COLTURE E INTERVENTI DI MITIGAZIONE**

Scala: 1:5.000 Nome DIS./FILE: C22016S05-VA-EA-16-01 Allegato: 1/1 F.to: A1 Livello: DEFINITIVO

Il presente documento è di proprietà della ANTEX GROUP srl.  
E' vietata la comunicazione a terzi o la riproduzione senza il preventivo permesso scritto della suddetta.  
La società tutela i propri diritti e rigore di Legge.