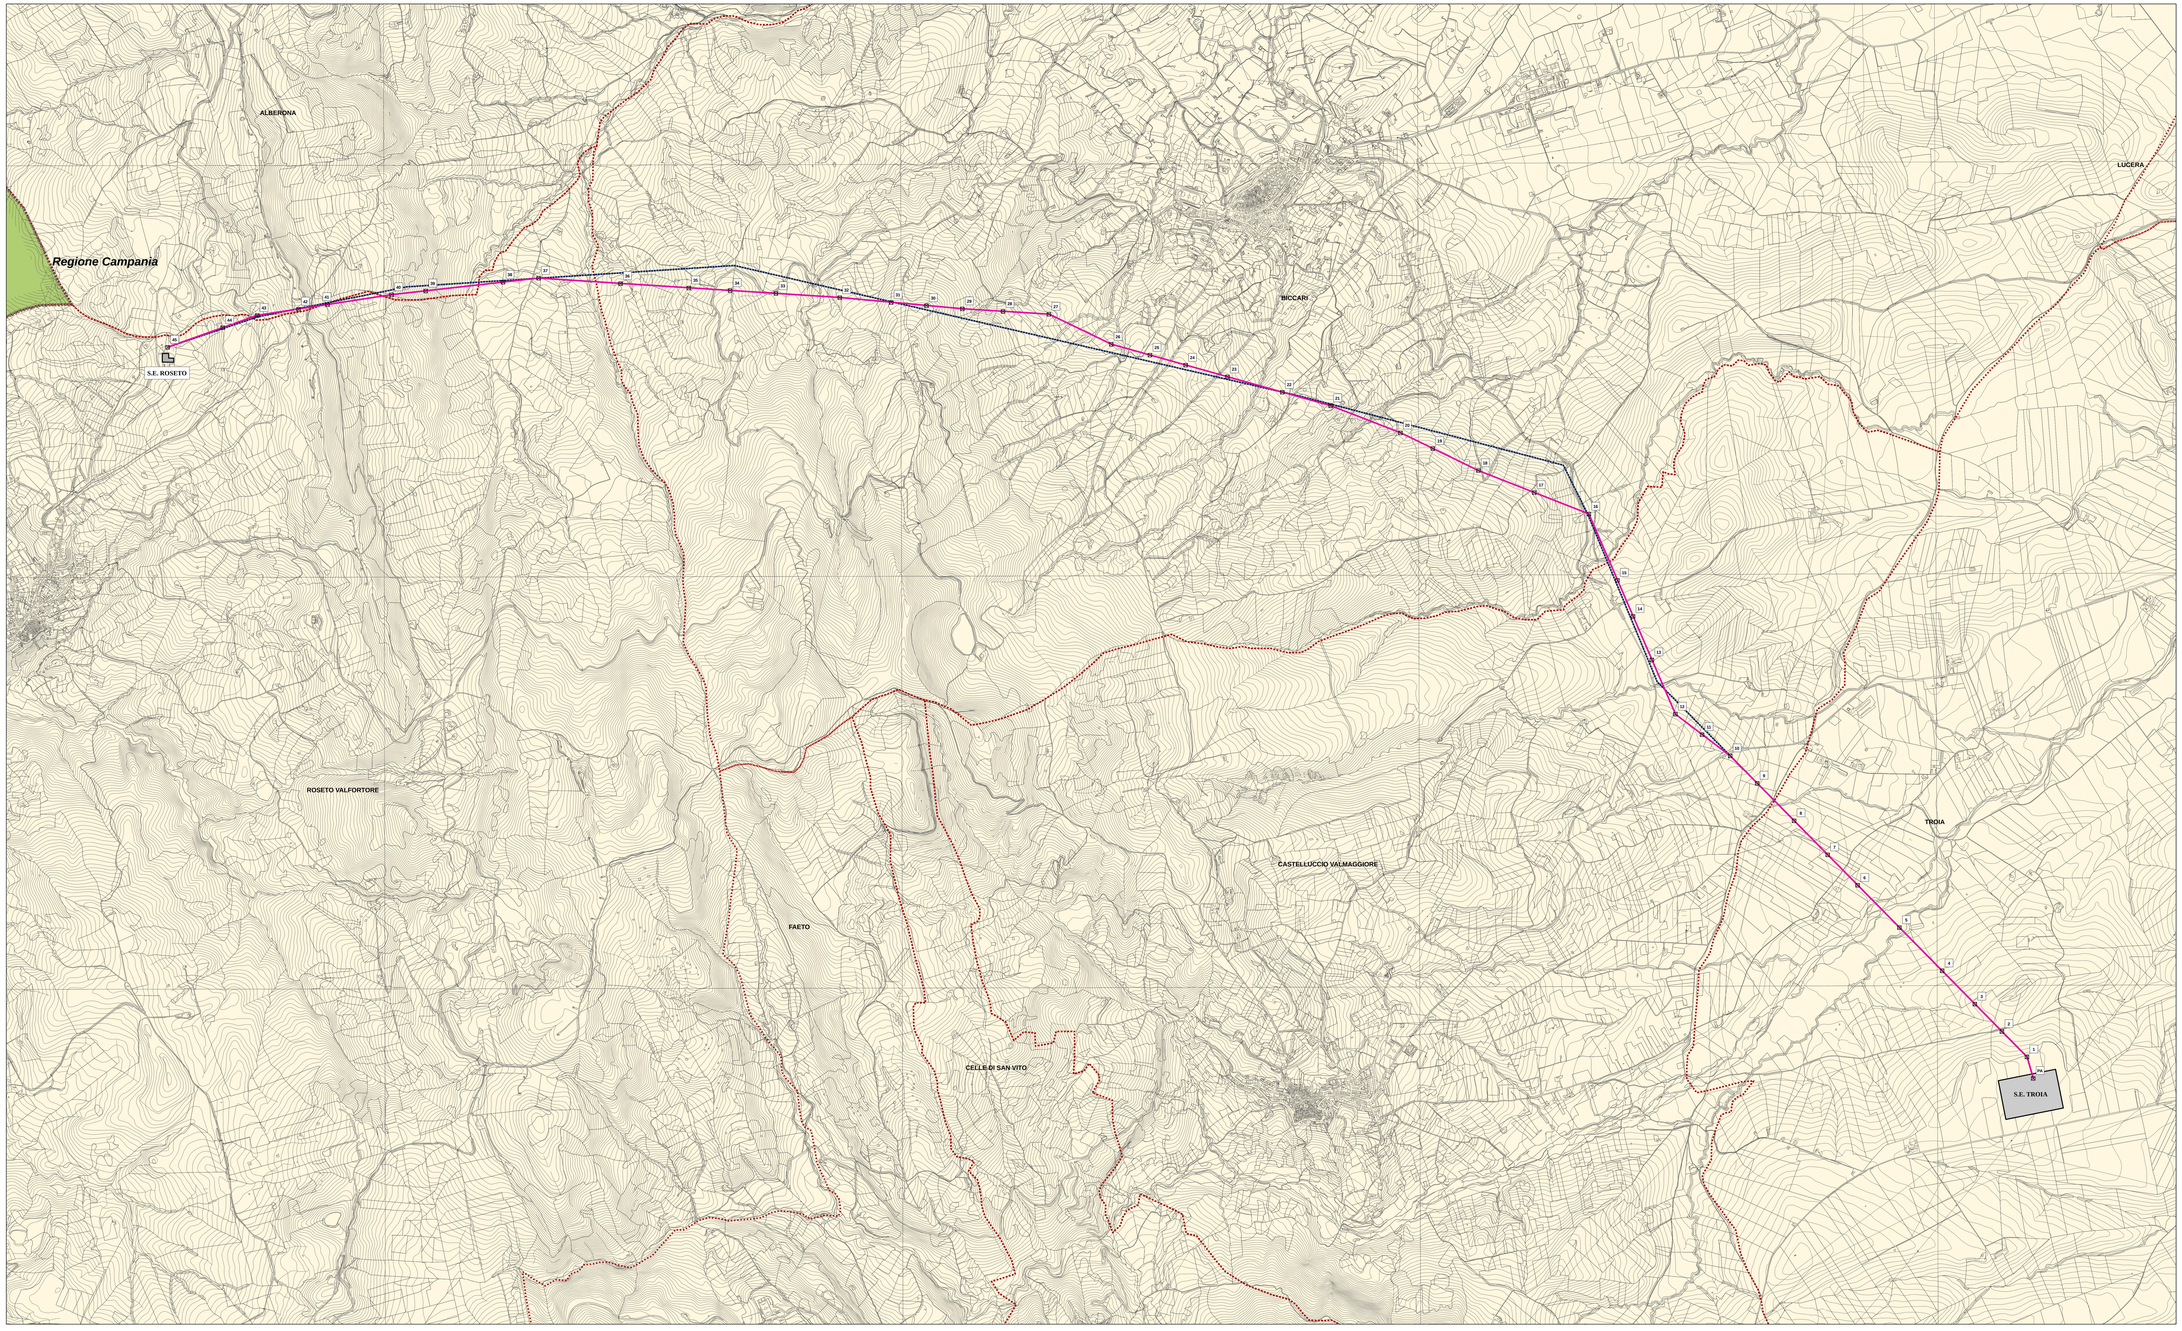

Elettrodotto 150kV

Aternativa

Sostegno

REVISIONI					
N.	DATA	DESCRIZIONE	ELABORATO	VERIFICATO	APPROVATO
			G.Andreoli 30/07/<10>	G.Fiscale 30/07/1	

TIPOLOGIA DELL'ELABORATO: PLANIMETRIA	CODIFICA DELL'ELABORATO: SRIAR110053-4.1
PROGETTO	TITOLO: Elettrodotto 150 kV Doppia Terna "S.E. Troia - Roseto/Alberona"
RICAVATO DAL DOC. TERNA	RELAZIONE PAESAGGISTICA
CLASSIFICAZIONE DI SICUREZZA	SVILUPPO DEL TRACCIATO 1:10.000

NOME DEL FILE	SCALA CAD	FORMATO	SCALA	FOGLIO
	1 unità = CAD		1:10.000	

Inserito a coordinamento: gruppo di correlatori: collaboratori:

arch. Fabiola ZACCARA

arch. Carla STRAVDI
ARCHITETTO
Ordine di Roma

dott. geol. Giovanni LAVECCHIA
DIRIGENTE GEOLOGA
Ordine Geologi

dott. Giuseppe NAVAZIO
dott. Michele BUSI
ESPERTO PAESAGGIOBIOTIPI

arch. Cristian CASTIGLIONINO

Questo documento contiene informazioni di proprietà Terna S.p.A. e deve essere utilizzato esclusivamente dal destinatario in relazione alla finalità per la quale è stato trasmesso. E' vietata qualsiasi forma di riproduzione e di divulgazione senza l'esplicita autorizzo di Terna S.p.A.

This document contains information proprietary to Terna S.p.A. and it will have to be used exclusively for the purposes for which it has been furnished. Whatever-shape of remesting or reproduction without the written permission of Terna S.p.A. is prohibit.