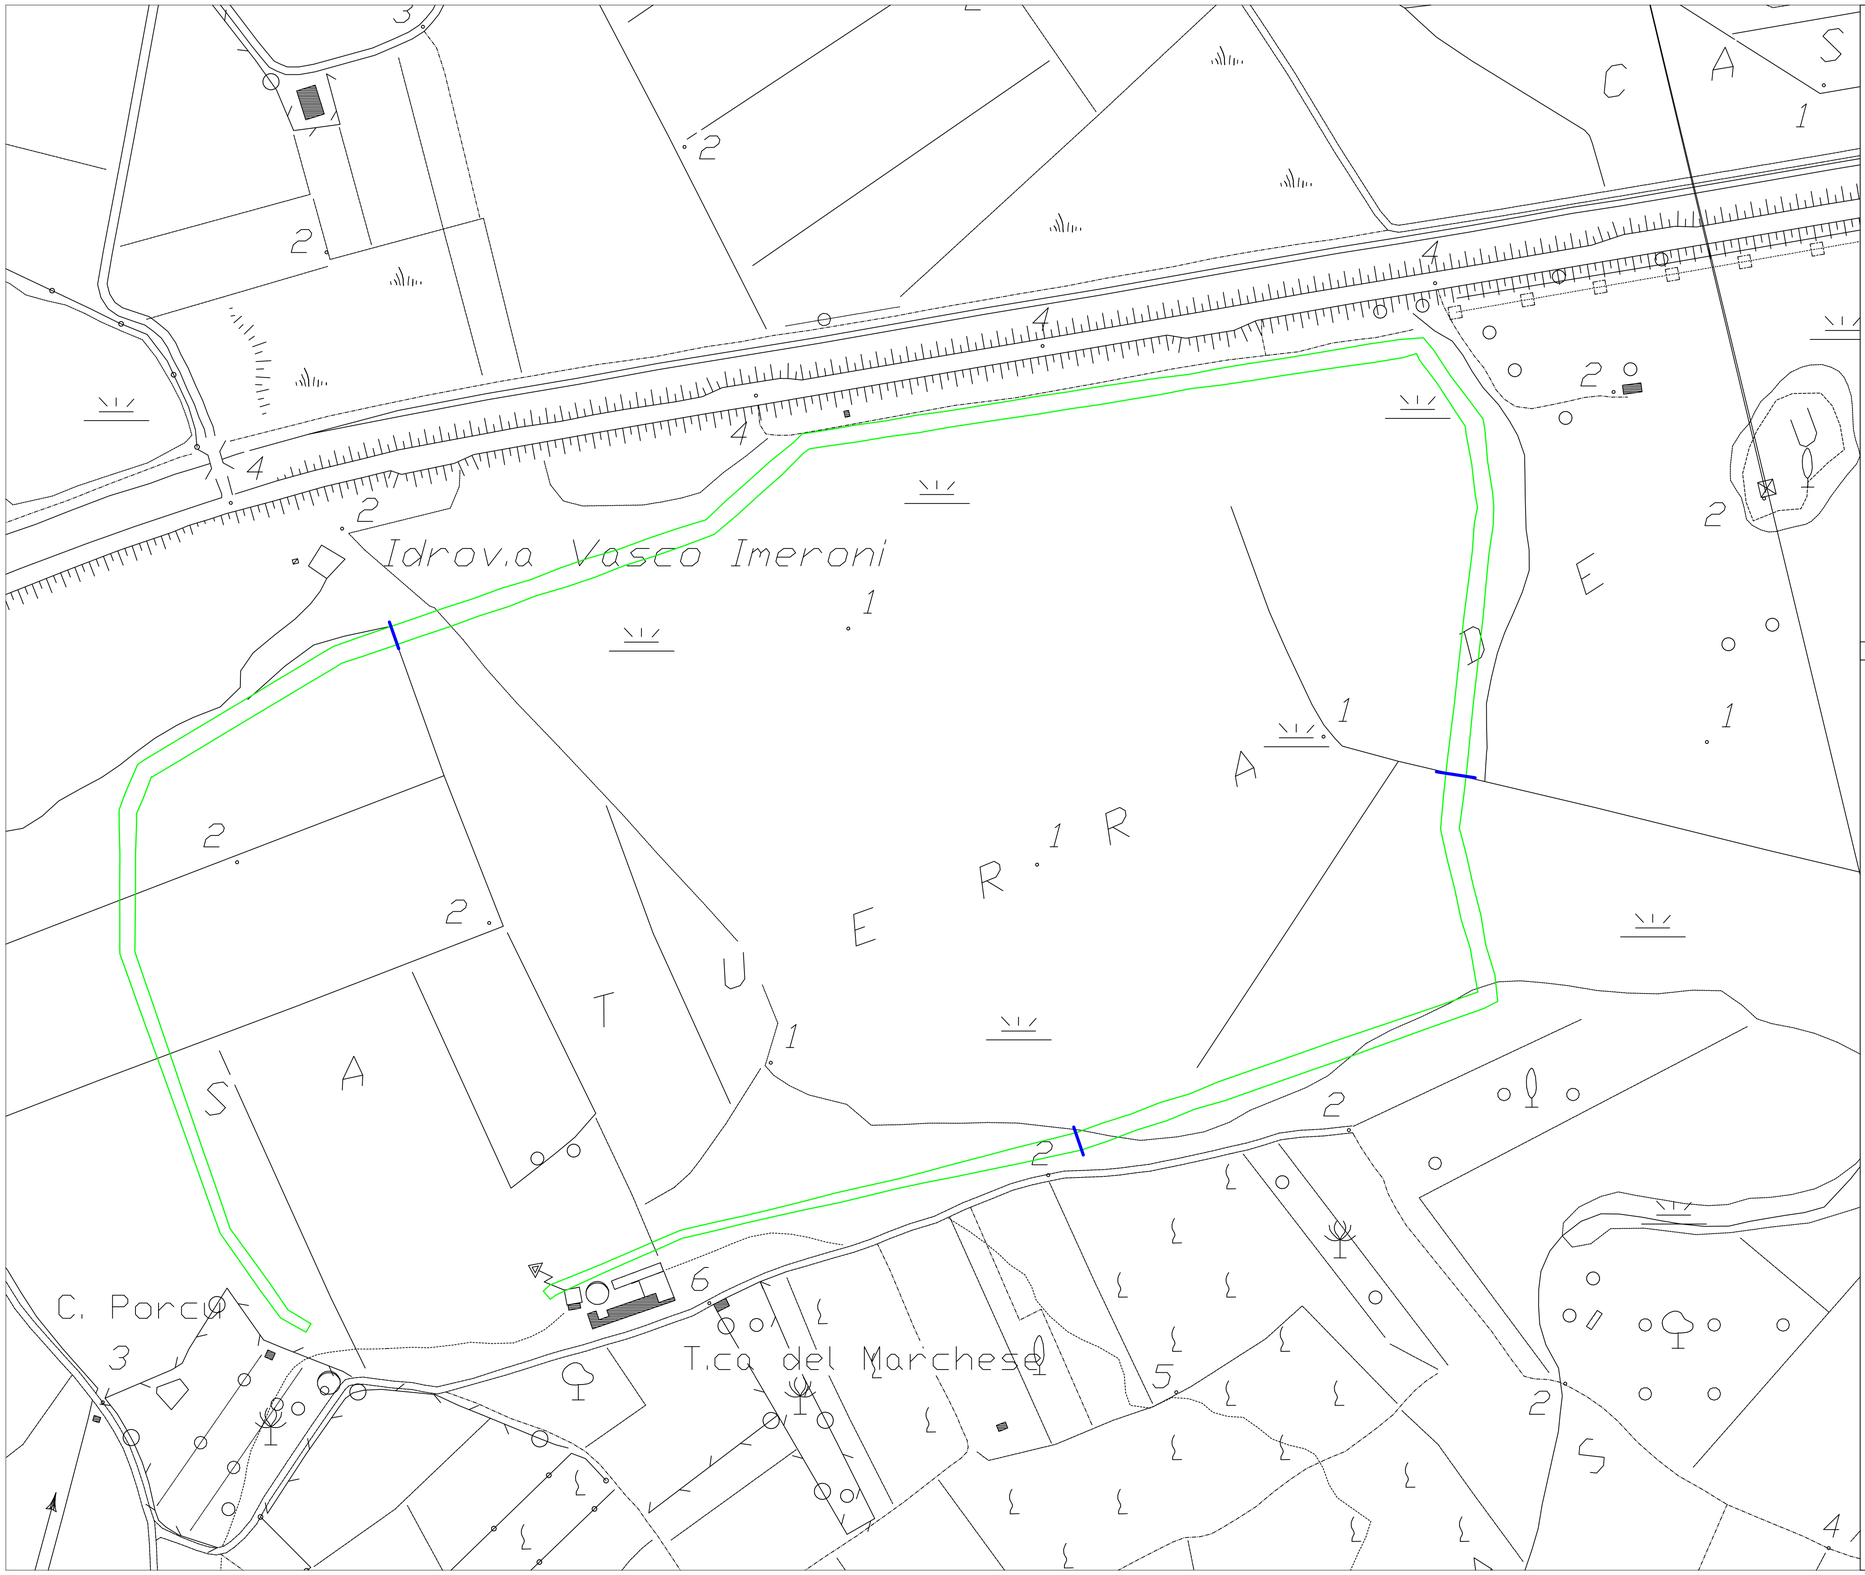

Legenda

Hi4	Aree inondabili da piene con portate di colmo caratterizzate da tempi di ritorno di 50 anni
Hi3	Aree inondabili da piene con portate di colmo caratterizzate da tempi di ritorno di 100 anni
Hi2	Aree inondabili da piene con portate di colmo caratterizzate da tempi di ritorno di 200 anni
Hi1	Aree inondabili da piene con portate di colmo caratterizzate da tempi di ritorno di 500 anni
	Clapet
	Impronta argine

ISTANZA DI VIA
ai sensi degli artt. 23-24-25 D.Lgs. 152/2006

PROGETTO DI UN IMPIANTO FOTOVOLTAICO A TERRA e relative opere di Connessione
Potenza Nominale 65,8028 MWp

Città Metropolitana di Cagliari - Comuni di Uta e Assemini
Zona Industriale Macchiareddu CACIP - loc. "Sa Tanca de su Marchesu"

IDENTIFICATORE
RELAPROG026e

SCALA
1:2'000

TITOLO ELABORATO
Planimetria delle opere

TECNICI
Dott. Prof. Ing. Andrea Saba
Dott. Geol. Marco Pilia

MV PROGETTI s.r.l
p.i.. 03753170925
Via Galassi 2, 09131 Cagliari
Cell. 393.9902969 - 342.0776977

COMMITTENTE
AGRISARD s.r.l.
Via Filippi, 21
45021 Badia Polesine (RO)
P.I. 01612830297
Numero REA: RO-438486

DATA
GIUGNO 2023

FASE DI PROGETTO
- ☐ STUDIO DI FATTIBILITA'
- ☐ PRELIMINARE
- ■ DEFINITIVO
- ☐ ESECUTIVO

REVISIONI

QUESTO DISEGNO E' DI ESCLUSIVA PROPRIETA' DEGLI ING. DANIELE MARRAS E ING. LORENA VACCA, ELB E CONCESSO IN USO A MV PROGETTI SRL PER I SOLI SCOPI AUTORIZZATIVI DEL PROGETTO PV "AGRISARD". E' VIETATA LA COPIATURA, RIPRODUZIONE, RIELABORAZIONE ESTRAZIONE NONCHE' LA TRASMISSIONE A TERZI ANCHE PARZIALE. TUTTI I DIRITTI SONO RESERVATI A PROPRIETARI