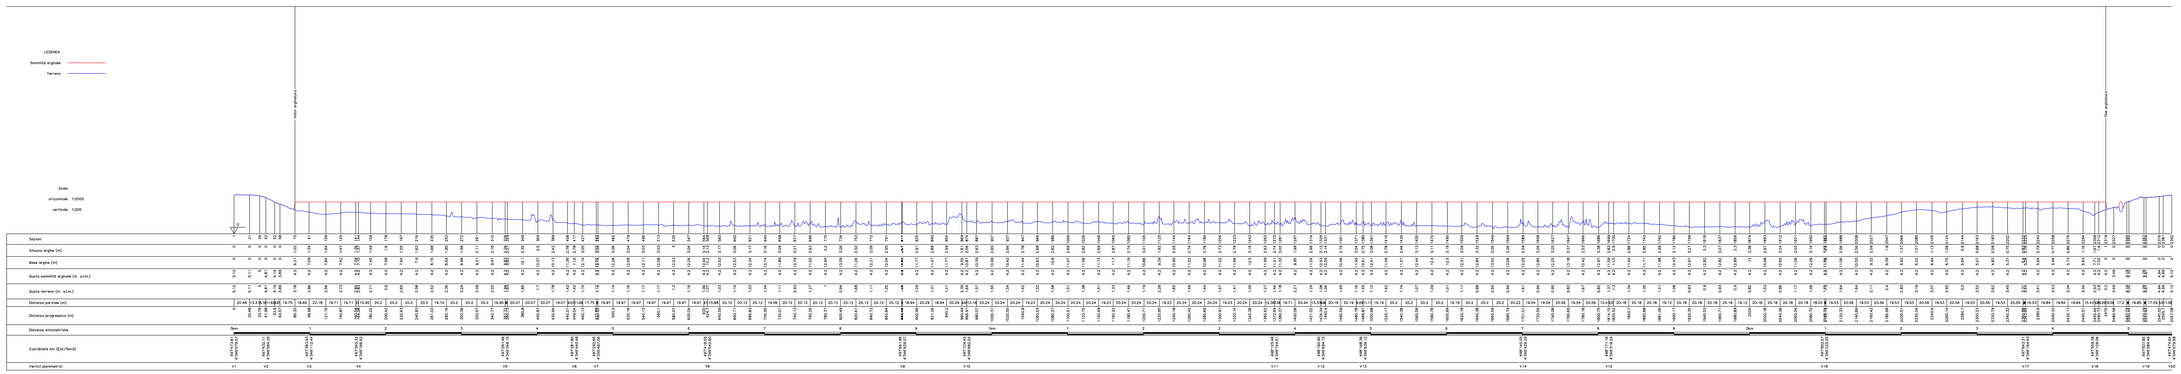

ISTANZA DI VIA
ai sensi degli artt. 23-24-25 D.Lgs. 152/2006

PROGETTO DI UN IMPIANTO FOTOVOLTAICO A TERRA e relative opere di Connessione
Potenza Nominale 65,5028 MWp

Città Metropolitana di Cagliari - Comuni di Uta e Assemini
Zona Industriale Macchiareddu CACIP - loc. "Sa Tanca de su Marchesu"

IDENTIFICATORE
RELAPROG026f

TITOLO ELABORATO
Profilo dell'arginatura

SCALA
1:2'000/1:200

TECNICI

Dott. Prof. Ing. Andrea Saba

Dott. Geol. Marco Pilia

WM PROGETTI s.r.l
R.I. 00750070952
Via Gaisano Z, 09131 Cagliari
Cell. 393.9663995 - 342.3774077

COMMITTENTE

AGRISARD s.r.l.
Via Filippi, 21
40021 Bedia Poiesine (RO)
P.I. 01612850297
Numero REA, RO-436486

DATA
GIUGNO 2023

FASE DI PROGETTO
☐ STUDIO DI FATTIBILITA'
☐ PRELIMINARE
■ DEFINITIVO
☐ ESECUTIVO

REVISIONE

Questo documento è proprietà esclusiva di WM PROGETTI s.r.l. Non può essere riprodotto o comunicato a terzi senza autorizzazione scritta. Tutti i diritti sono riservati. © WM PROGETTI s.r.l. - RIPRODUZIONE VIETATA