Piano Particellare Impianto Agrivoltaico
Comune di Uta

Foglio	Mappale	Mappale aggiornato	Sup	ares	ha	Area (ha)	Area (mq)	Opera da realizzare	Proprietario
26	113		4	14	00	0,0014	14,00	impianto FV	Marcia/Uras/Pinna
	114		4	15	00	0,1500	7.500	impianto FV	
	115	295	4	2	00	0,0020	20,00	impianto FV	
	116	296	4	1	00	0,0010	10,00	impianto FV	
	117		4	65	00	0,6500	65.000	impianto FV	
	131	297	4	1	00	0,0010	10,00	impianto FV	
	132	298	4	2	00	0,0020	20,00	impianto FV	
	133	299	4	7	00	0,0700	700	impianto FV	
	134	300	4	2	00	0,0020	20,00	impianto FV	
	135	301	4	2	00	0,0020	20,00	impianto FV	
	136	302	4	2	00	0,0020	20,00	impianto FV	
	137	303	4	2	00	0,0020	20,00	impianto FV	
	138	304	4	1	00	0,0010	10,00	impianto FV	
	139		4	2	00	0,0020	20,00	impianto FV	
	140	305	4	15	00	0,1500	15.000	impianto FV	
	141	306	4	1	00	0,0010	10,00	impianto FV	
	142		4	1	00	0,0010	10,00	impianto FV	
	143	307	4	1	00	0,0010	10,00	impianto FV	
	144	308	4	1	00	0,0010	10,00	impianto FV	
	145		4	1	00	0,0010	10,00	impianto FV	
	146	309	4	15	00	0,1500	15.000	impianto FV	
	147	310	4	15	00	0,1500	15.000	impianto FV	
26	148		4	1	00	0,0010	10,00	impianto FV	Atzori Luca
	149		4	1	00	0,0010	10,00	impianto FV	
	150		4	1	00	0,0010	10,00	impianto FV	
Area d'acquisto

ISTANZA DI VIA
AI SENSI DEGLI ARTT. 23-24-25 D.LGS. 152/2006

PROGETTO DI UN IMPIANTO FOTOVOLTAICO A TERRA e relative opere di Connessione
Potenza Nominale 65,5025 MWp

Città Metropolitana di Cagliari - Comuni di Uta e Assemini
Zona Industriale Macchiareddu CACIP - loc. "Sa Tanca de su Marchesu"

ELABORATO: TAVPROG003a
TITOLO ELABORATO: INQUADRAMENTO CATASTALE DETTAGLIO F. 26 – UTA
SCALA: 1:1.000
PROGETTISTA: Dott. Ing. Daniele Marras, Dott. Ing. Lorena Vacca
WE PROGETTI Via Giovanni Lilliu 4 09131 Cagliari (CA) P.Iva 03944910926 Cod. Fiscale MRRDNL73C15B354Y
ORDINE INGEGNERI PROVINCIA ORISTANO n. 378 Dr. Ing. Daniele Marras
ORDINE INGEGNERI PROVINCIA ORISTANO n. 396 Dr. Ing. Lorena Vacca
COMMITTENTE: AGRISARD S.R.L. Via Flumini, 7 - 09131 Cagliari (CA) P.I. 04260250927 Rea/Rea: REA 190-429628
aiem green
DATA: GIUGNO 2023
IL STUDIO DI FATTIBILITA' ■ PRELIMINARE ■ DEFINITIVO ■ ESECUTIVO
REVISIONE:

Firmato digitalmente da
daniele marras
O = Ordine degli Ingegneri della Provincia di Oristano
C = IT

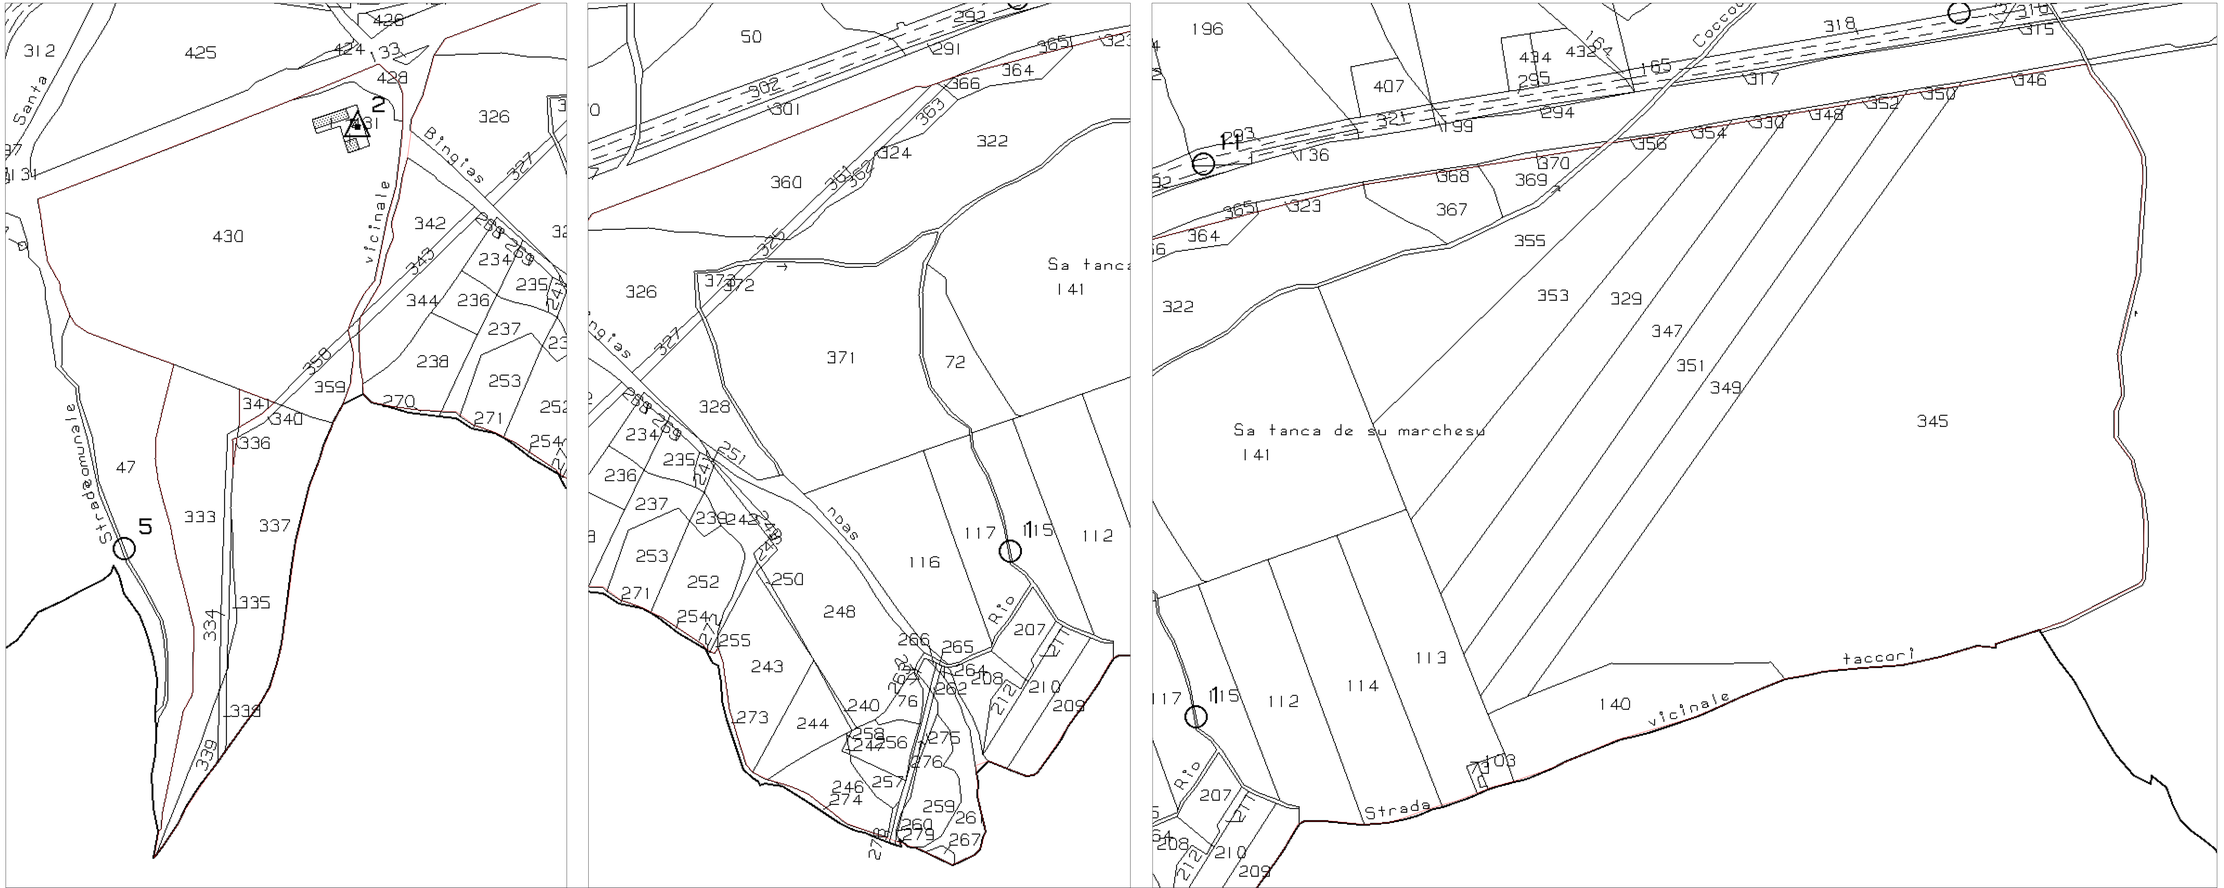

Planimetria Catastale dettaglio Foglio 26 Comune di Uta (CA) scala 1:1000