
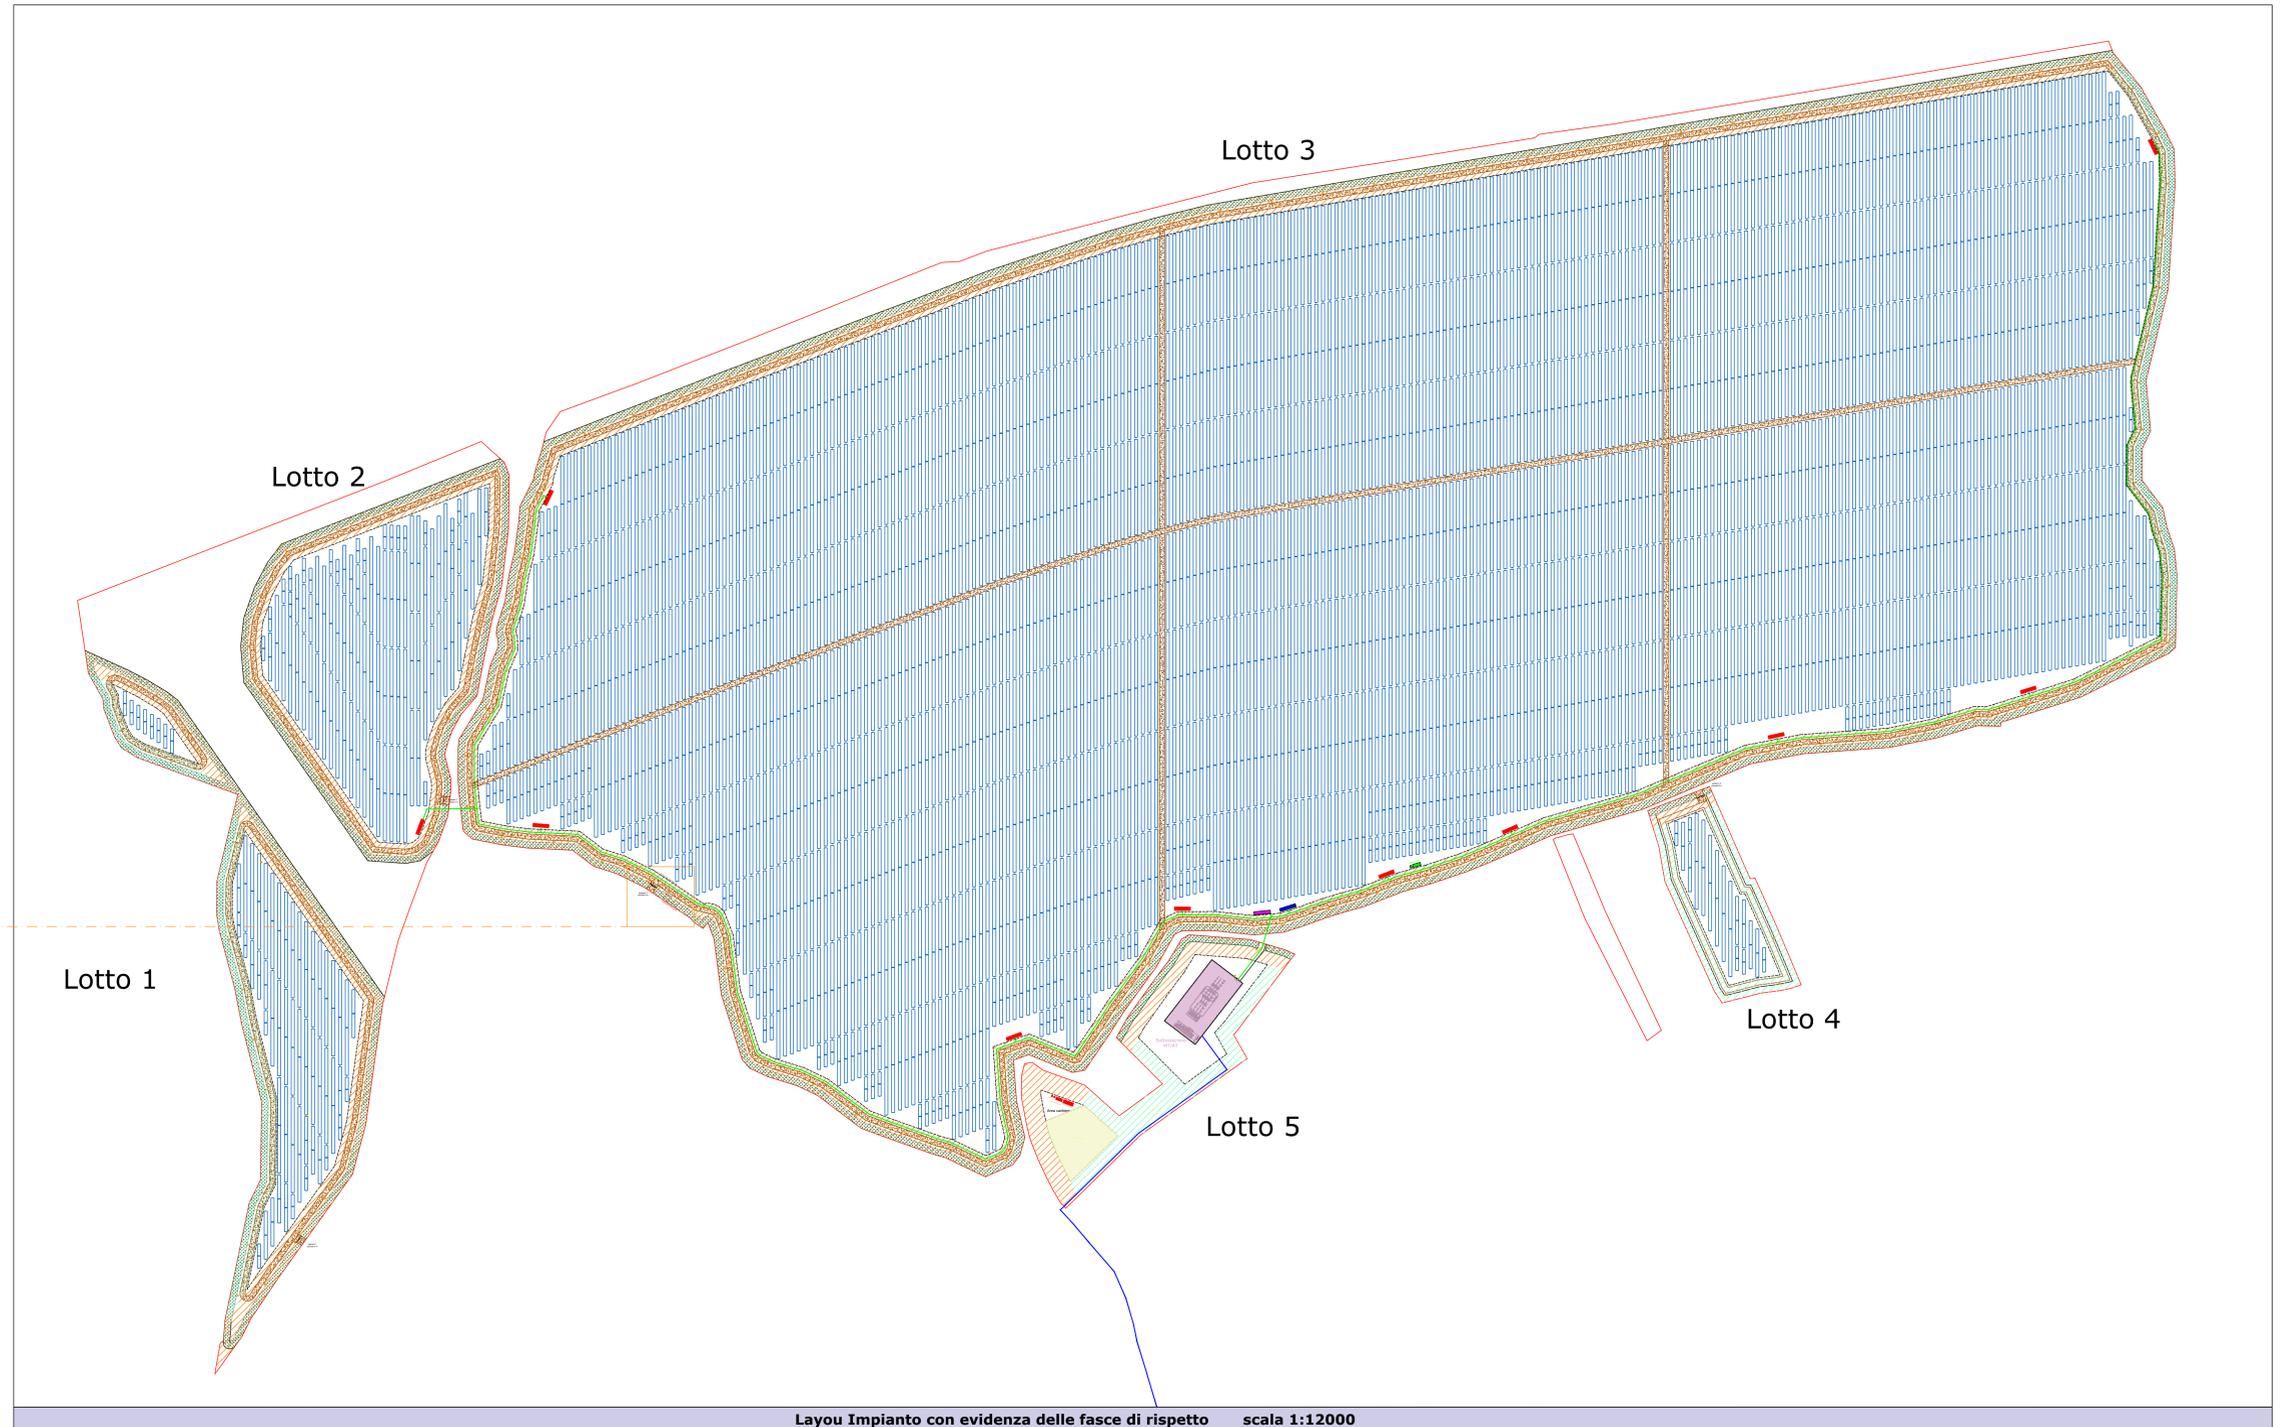
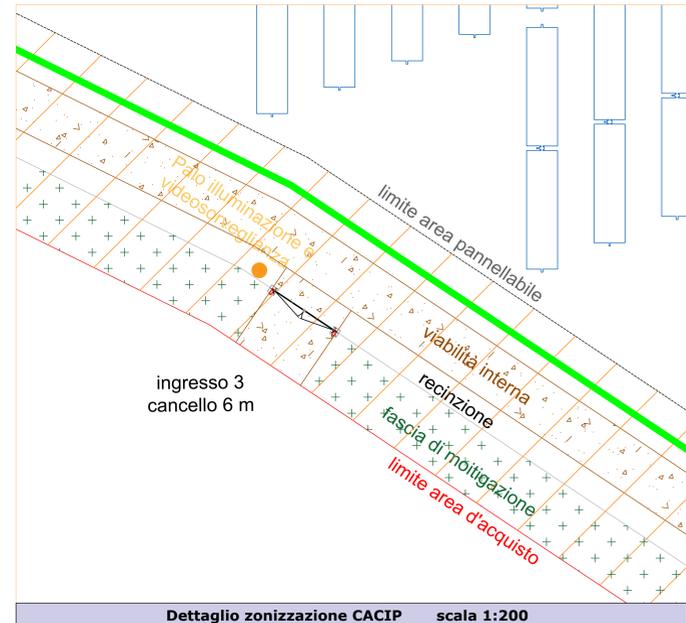


	Limite area d'acquisto
	Fascia di distacco dai confini
	Cabina di Consegna AT
	Cabina di Consegna MT
	Cabina Inverter 6000 MV
	Control Room
	Fascia di distacco dal limite stradale - 15 m
	Fascia di distacco dai confinanti - 12 m
	Linea MT
	Linea AT

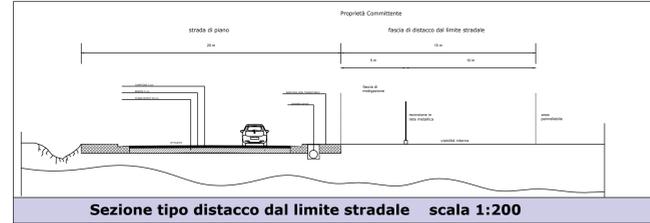

ISTANZA DI VIA
AI SENSI DEGLI ARTT. 23-24-25 D.Lgs. 152/2006

PROGETTO DI UN IMPIANTO FOTOVOLTAICO A TERRA e
relative opere di Connessione
Potenza Nominale 65,8028 MWp

Città Metropolitana di Cagliari - Comuni di Uta e Assemini
Zona Industriale Macchiarreddu CACIP - loc. "Sa Tanca de su Marchesu"

IDENTIFICATORE: TAVPROG005a
TITOLO ELABORATO: DETTAGLIO ZONIZZAZIONE CACIP
SCALA: 1:200-1:2.000

PROGETTISTI: Dott. Ing. Daniele Marras, Dott. Ing. Lorena Vacca

ORDINE INGEGNERI PROVINCIA ORISTANO n. 378 Dr. Ing. Daniele Marras
ORDINE INGEGNERI PROVINCIA CAGLIARI n. 4766 Dott. Ing. LORENA VACCA

COMMITTENTE: **AGRISARD S.R.L.**
Via Fulpi, 21
45021 BADA POLESINE (RO)
P.I.: 0602830297
NUMERO REA: RO-438456

DATA: GIUGNO 2023

FASE DI PROGETTO	REVISIONI
STUDIO DI FATTIBILITA'	
PRELIMINARE	
DEFINITIVO	
ESECUTIVO	