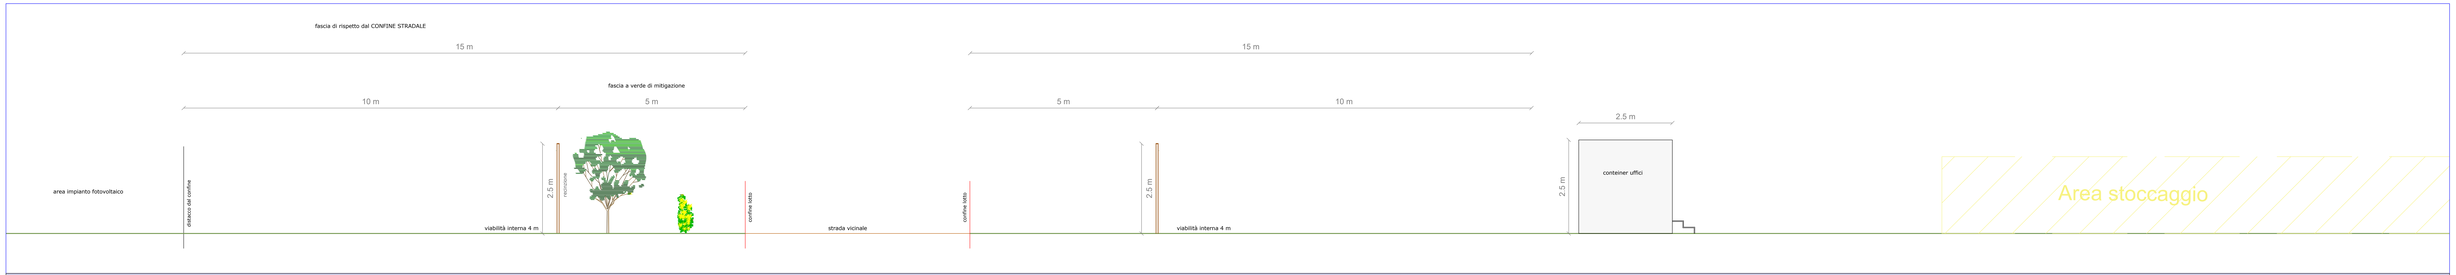

Particolare sezione area cantiere scala 1:100

- Limite area d'acquisto
- Recinzione
- Fascia di distacco dai confini
- Viabilità interna
- Cabina di Consegna AT
- Cabina di Consegna MT
- Cabina Inverter
- Control Room
- Tracciato Linea MT
- Tracciato Linea AT
- Sottostazione Utente
- Area cantiere - stoccaggio materiali

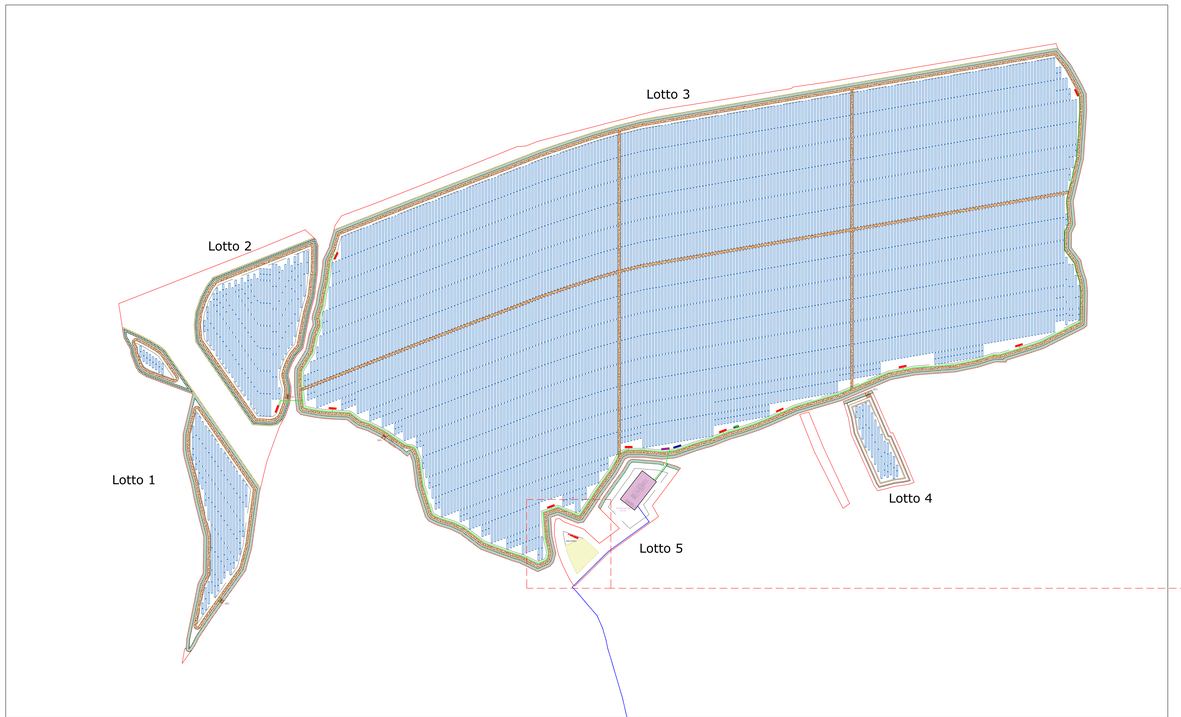

Layout impianto Sc 1:2500

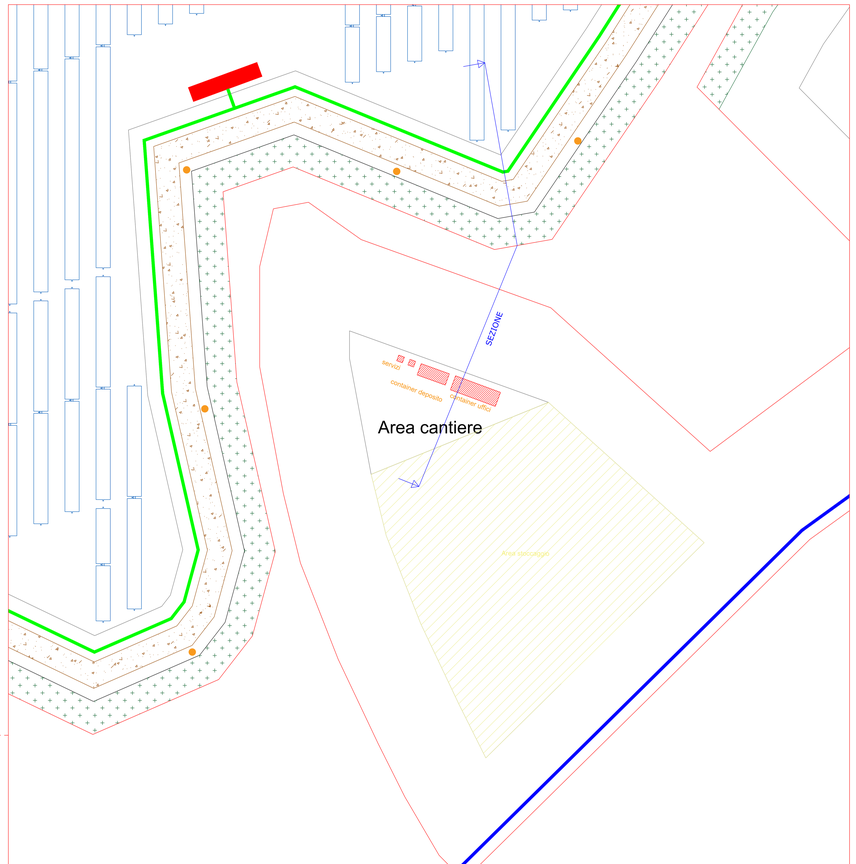

Particolare Area Cantiere lotto Nord Sc 1:250

Firmato digitalmente da

daniele marras

O = Ordine degli Ingegneri della Provincia di Oristano
C = IT

ISTANZA DI VIA
GLI ARTT. 23-24-25 D.LGS. 152/2006

I UN IMPIANTO FOTOVOLTAICO A TERRA e elative opere di Connessione otenza Nominale 65,8028 MWp

opolitana di Cagliari - Comuni di Ula e Assemini acchiareddu CACIP - loc. "Sa Tanca de su Marchesu"

IDENTIFICATORE
TAVPROG009

TITOLO ELABORATO
PLANIMETRIA AREA CANTIERE

SCALA
varie

PROGETTISTI
Dott. Ing. Daniele Marras, Dott. Ing. Lorena Vacca

MV PROGETTI S.r.l.
p.i.: 03765170928
Via Galasso 2, 09131 Cagliari
Cell. 3913860989 - 3462775877

ORDINE INGEGNERI PROVINCIA ORISTANO n. 370 Dr. Ing. Daniele Marras

ORDINE INGEGNERI PROVINCIA CAGLIARI n. 4198 DOTT. ING. LORENA VACCA

COMMITTENTE
AGRISARD S.R.L.
Via Fulvio, 21
43020 Baba Filuzzee (PR)
P.I. 00625050297
Numero REA: PR-436686

DATA
GIUGNO 2023

TIPO DI PROGETTO
- STUDIO DI FATTIBILITA'
- PRELIMINARE
- DEFINITIVO
- ESECUTIVO

REVISIONE

Il presente documento è proprietà esclusiva della MV PROGETTI S.r.l. Vietata la riproduzione anche parziale e l'uso a terzi senza autorizzazione scritta della MV PROGETTI S.r.l.