


PARTICOLARI RECINZIONE

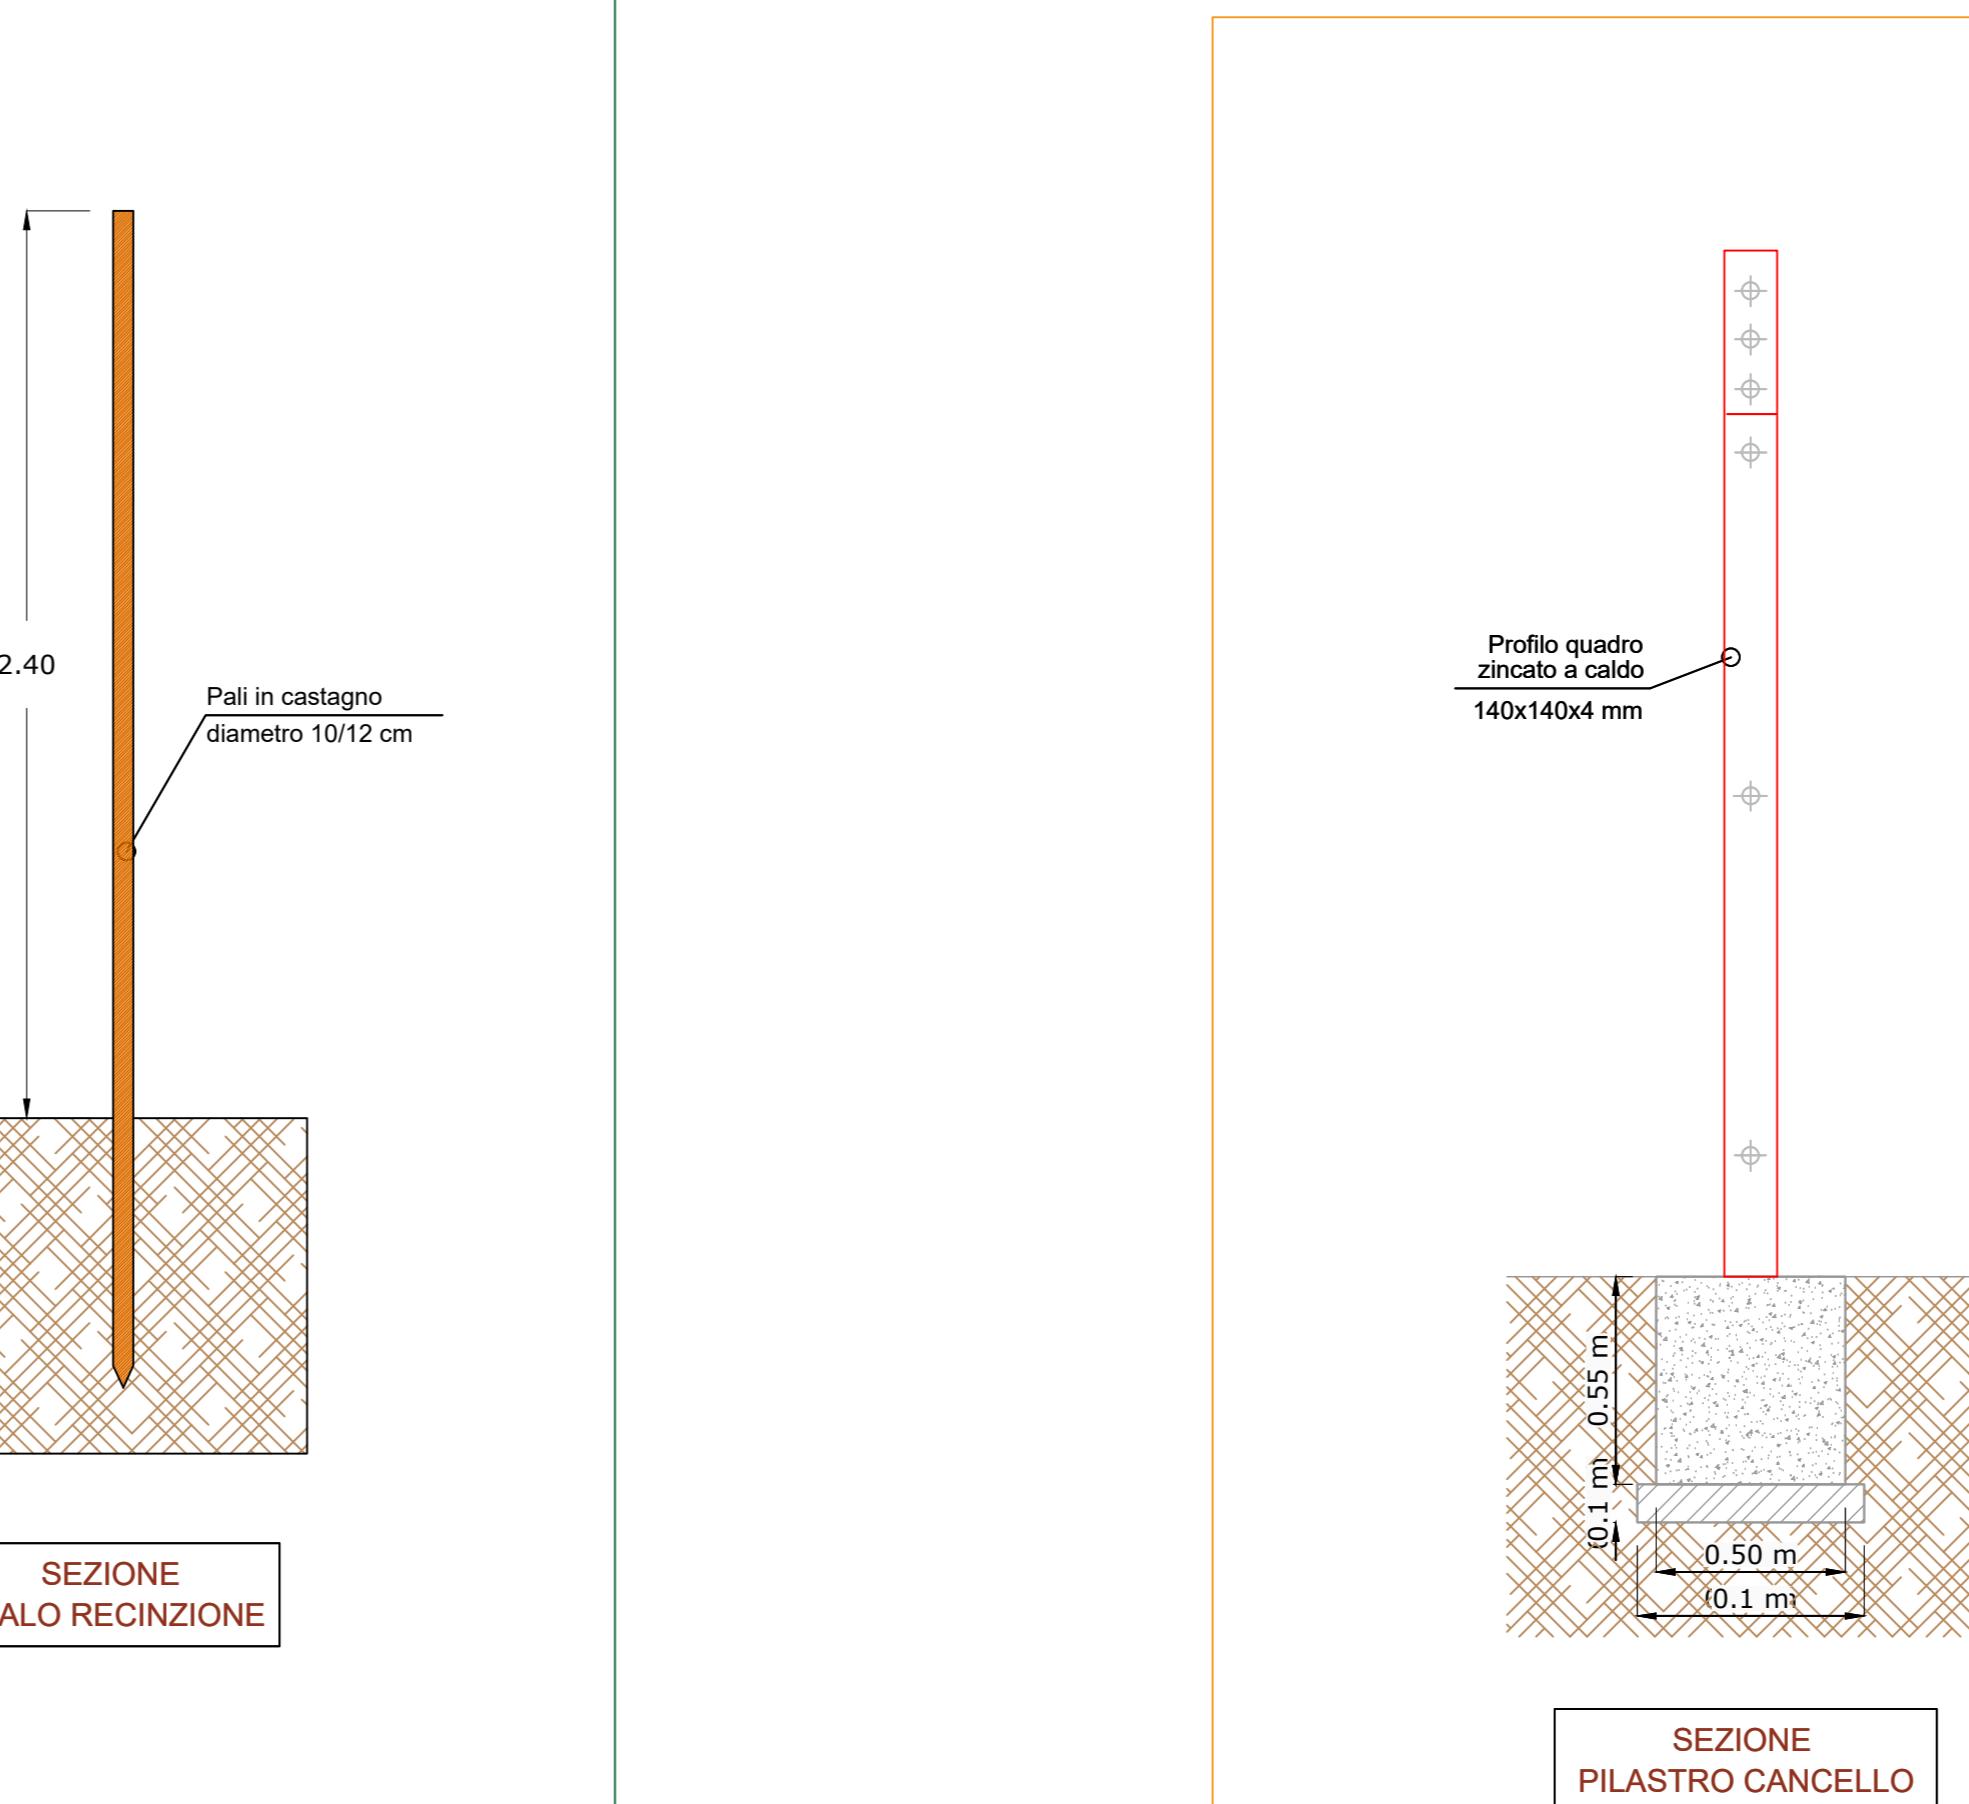

PARTICOLARI CANCELLO

ISTANZA DI VIA
AI SENSI DEGLI ARTT. 23-24-25 D.LGS. 152/2006

PROGETTO DI UN IMPIANTO FOTOVOLTAICO A TERRA e relative opere di Connessione
Potenza Nominali 65,8028 MWp

Città Metropolitana di Cagliari - Comuni di Uta e Assemini
Zona Industriale Macchiareddu CACIP - loc. "Sa Tanca de su Marchesu"

IDENIFICATORE: TAVPROG011
TITOLO ELABORATO: PARTICOLARI COSTRUTTIVI RECINZIONE - CANCELLO
SCALA: varie
PROGETTISTI: Dott. Ing. Daniele Marras, Dott. Ing. Lorena Vacca
COMMITTENTE: AGRISARD S.R.L.
DATA: GIUGNO 2023
FASE DI PROGETTO:
■ STUDIO DI FATTIBILITÀ
□ PRELIMINARE
■ DEFINITIVO
□ ESECUTIVO

MV PROGETTI s.r.l.
p.i. 03783170925
Via Galassi 2, 09131 Cagliari
Cell. 393.9902969 - 342.0776977

ORDINE INGEGNERI PROVINCIA ORISTANO
n. 378 Dr. Ing. DANIELE MARRAS

ORDINE INGEGNERI PROVINCIA CAGLIARI
n. 4756 Dott. Ing. LORENA VACCA

REVISIONI:
QUESTO DOCUMENTO È DISPONIBILE SOLO ALL'INGEGNERE DEDICATO ALL'IMPRESA CONCESSIONATA. È VIETATA COPIAURA, RICOPRIMENTO, PUBBLICAZIONE DA PERSONE NON AUTORIZZATE SIAN D'ALTRA PARTE.

